

© LC Energy
Reproductie in zijn geheel of in delen is verboden zonder de voorafgaande schriftelijke toestemming van LC Energy


| Revisie | Datum | Revisie toelichting | Auteur | Gecontroleerd door |
|---------|----------|---------------------|--------|--------------------|
| 01 | 11.10.18 | Eerste Versie | KH | LF |
| 02 | 12.10.18 | Herzien | KH | LF |
| 03 | 19.10.18 | Herzien | LO | LF |
| 04 | 31.10.18 | Herzien | KH | LF |

LEGENDA:

| | | |
|--|--|--|
| | land in dezelfde eigendom | |
| | Erfgrens | |
| | Onderhoudspad | |
| | Hekwerk | |
| | Ruimte voor landschappelijke inpassing | |
| | ELE | |
| | Ondergrondse kabeltracé | |
| | Onderstation (Enexis) | |
| | Inverter/Transformatorstation | |
| | Reserve onderdelen container | |

1 BEGEMAN OOSTEN PERCEEL

Schaal: 1:1000@A1

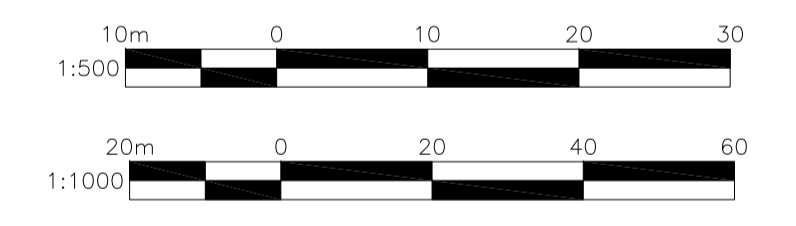

Status: **VERGUNNING**

Project: **ZONNEPARK BEGEMAN D**



LC Energy - Bronland 12
6708 WH Wageningen
Tel: +31(0) 85-0499504
www.lcenergy.nl

Tekening: **Oosten Perceel Dwarsdoorsnede**

| | | |
|-----------------------|------------------------|-------------------|
| Auteur: KH | Gecontroleerd door: IL | Datum: 11.10.2018 |
| Project Code: LCE008- | Tekeningnummer: PL-03 | |
| Formaat: A1 | Schaal: 1:500/1:1000 | Revisie: 04 |

2 BEGEMAN OOSTEN PERCEEL DWARSDOORSNEDE A-A

Schaal: 1:500@A1

