
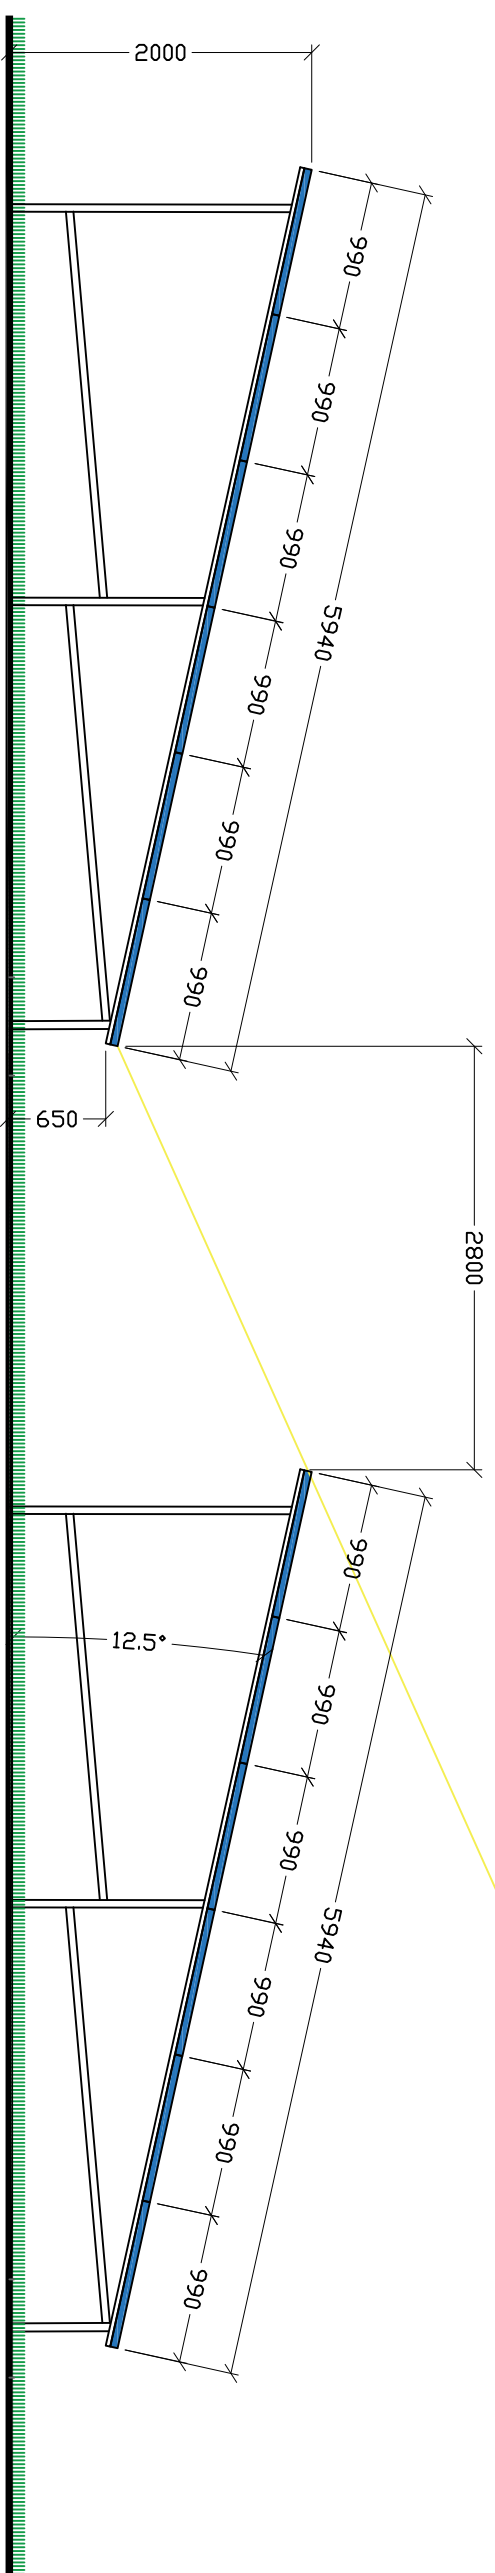


Revisie	Datum	Revisie beschrijving	Auteur	Beoordelaar
01	14.09.18	Eerste versie	LO	LF
02	02.10.18	Herzien	LO	LF

Revisie	Datum	Revisie beschrijving	Auteur	Beoordelaar

LEGENDA:

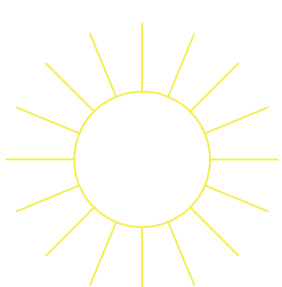

Status: VERGUNNING

Project: ZONNEPARK BEGEMAN D OOSTELIJK PERCEEL



LC Energy - Beeldmerk en logo zijn auteursrechtelijk beschermd.

Tekening: Opstelling Panelen: 6 Landscape 12.5°

Auteur: LO Gecontroleerd door: Daure: 14.09.2018

Project Code: LCE008- PL-11 Tekeningnummer:

Formaat: A3 Schaal: 1:50 Revisie: 02