



Revisies

Revisie	Datum	Revisie toelichting	Auteur	Goedgekeurd door
01	28.09.18	Eerste Versie	KH	IL
02	01.10.18	Herzien	KH	IL


1. Deze tekening is ter oriëntatie, alle maten en indelingen zijn indicatief. Definitief ontwerp zal de aangegeven maten niet overschrijden.

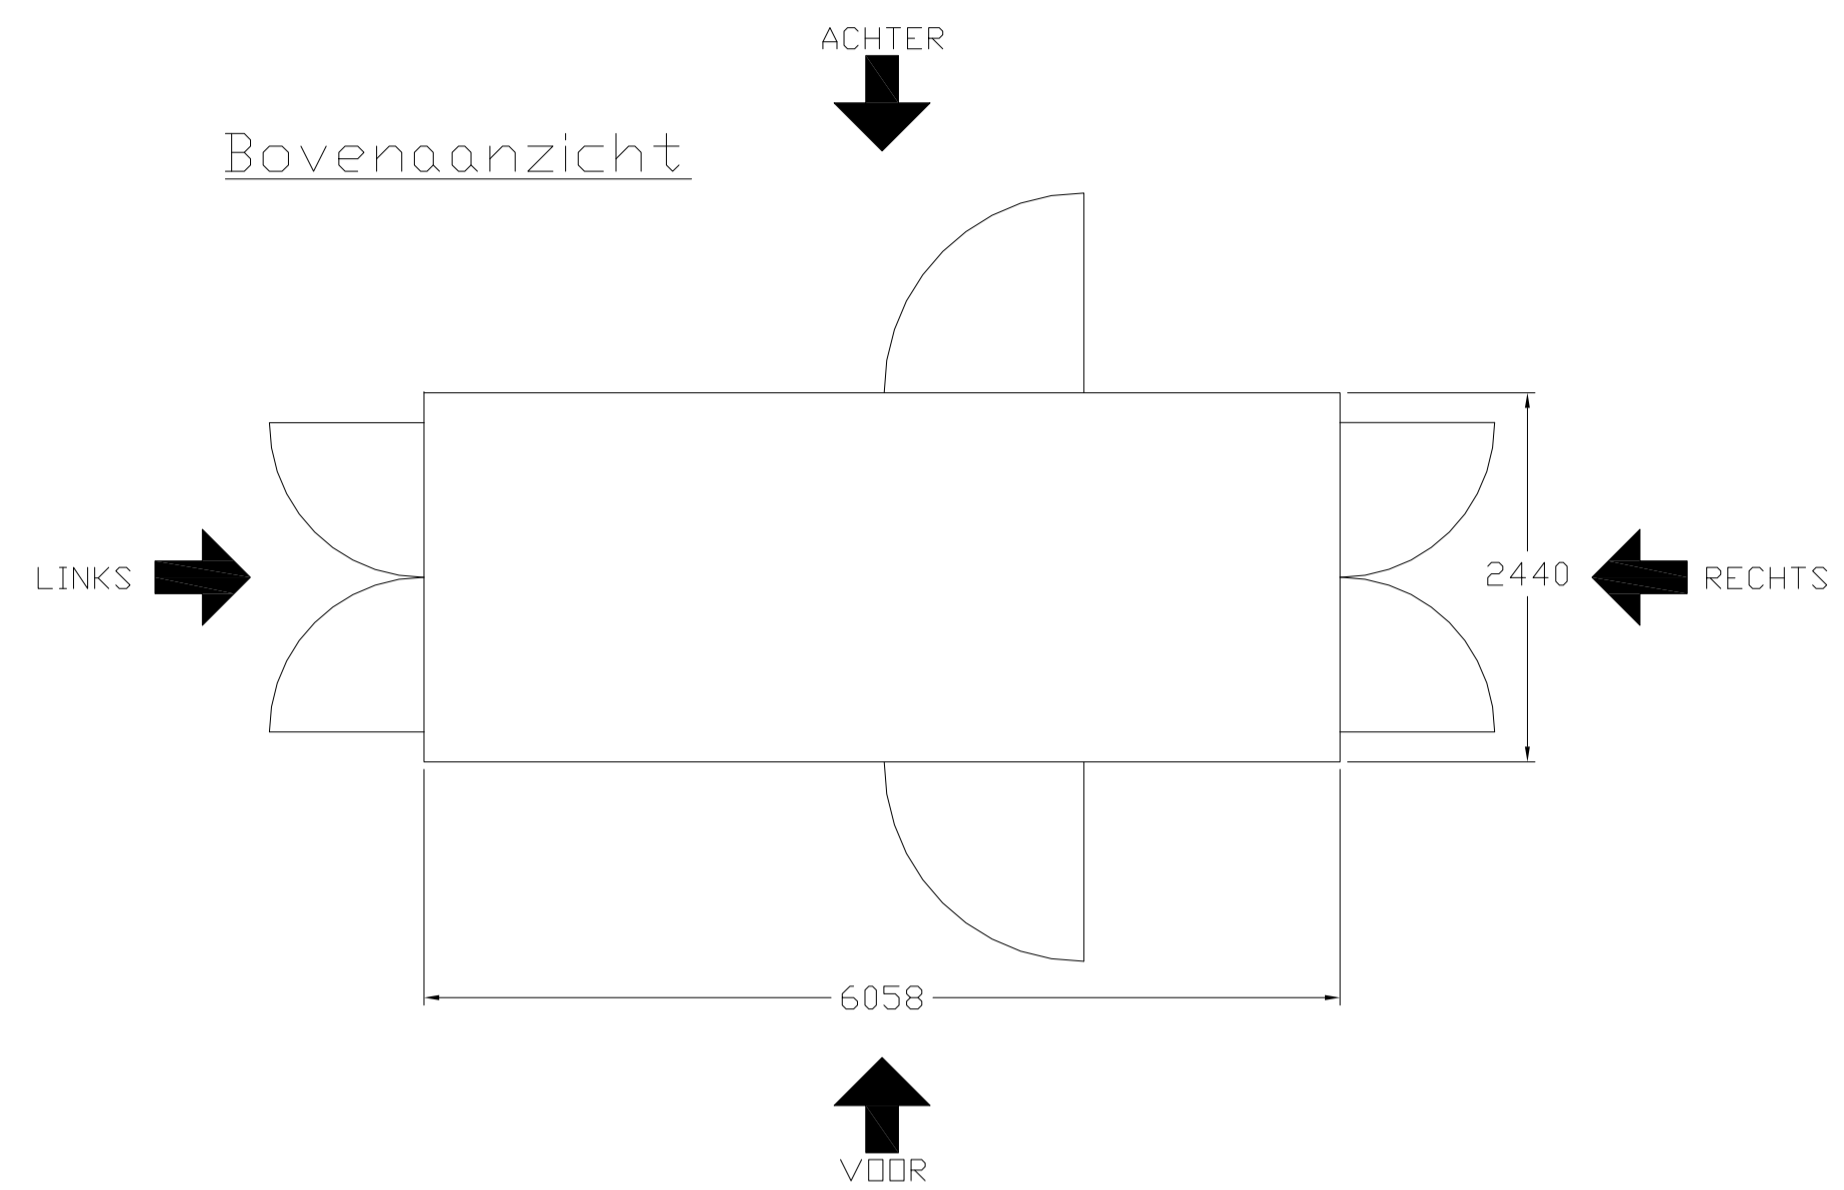


Zijaanzicht links

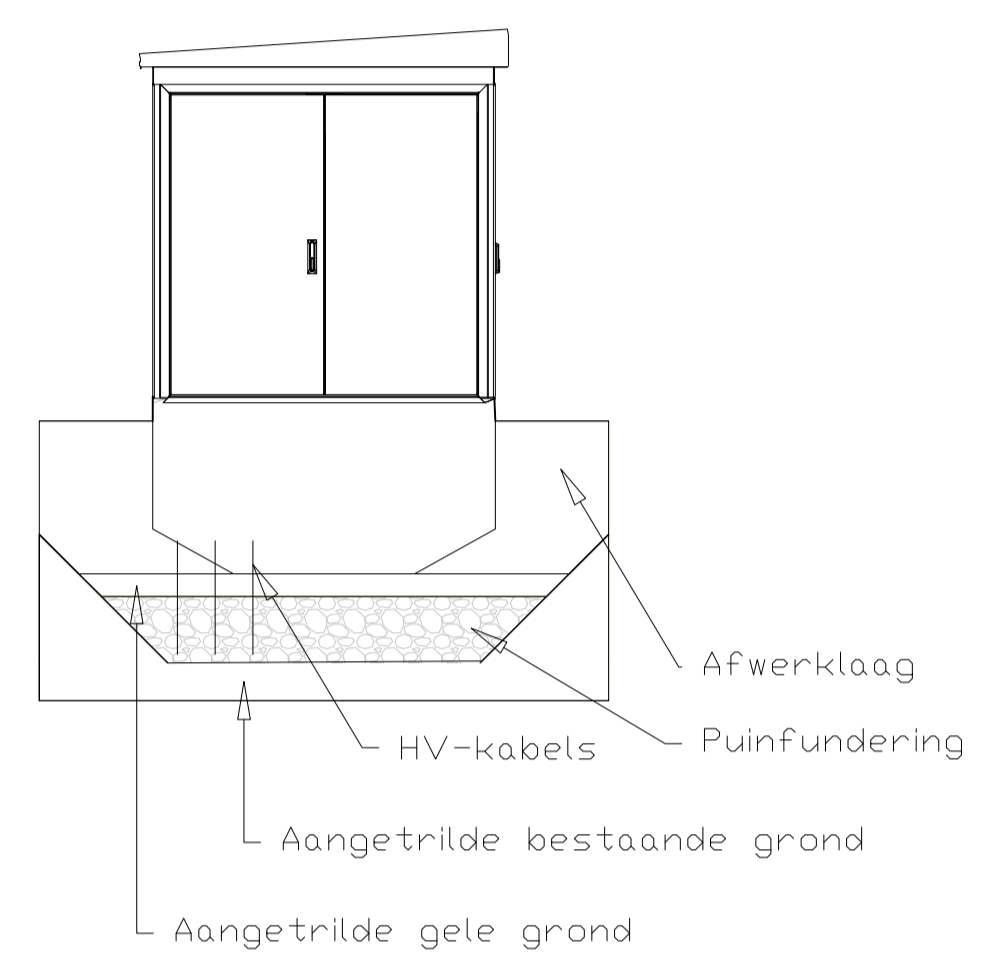



Zijaanzicht rechts

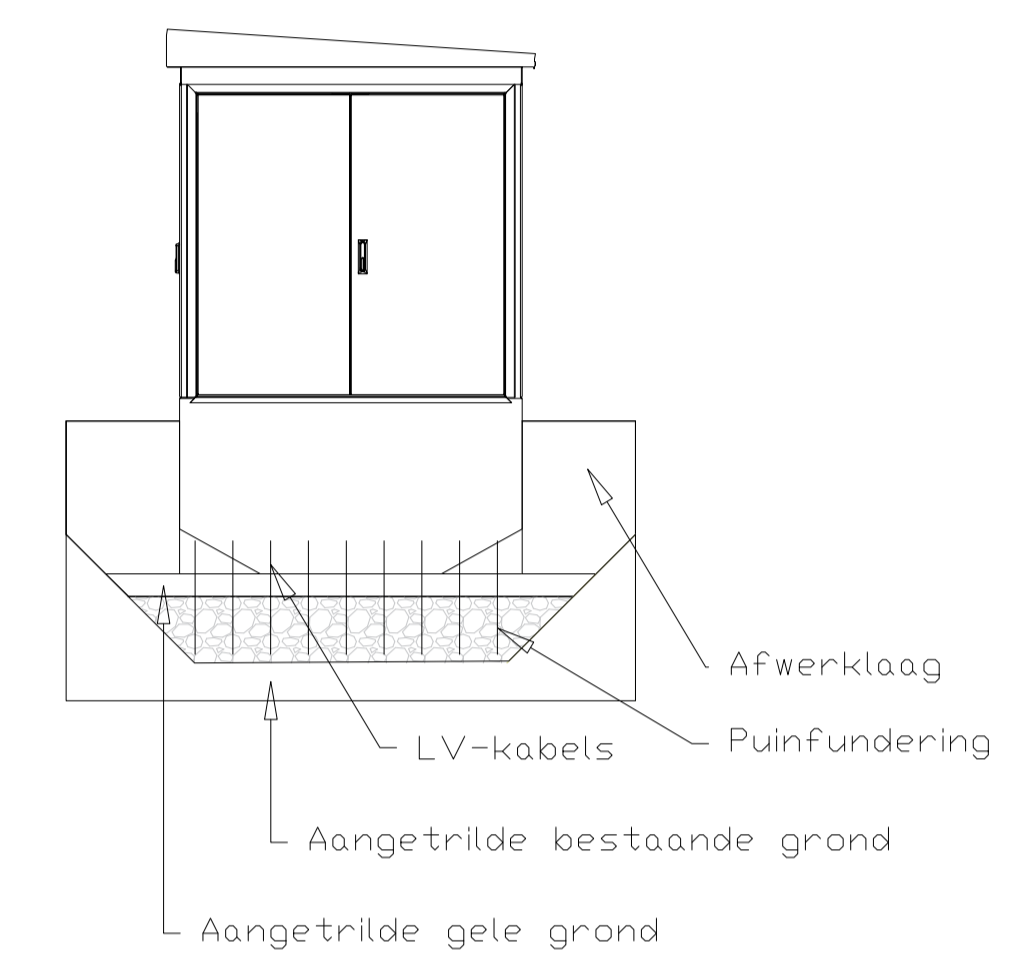

Vooraanzicht

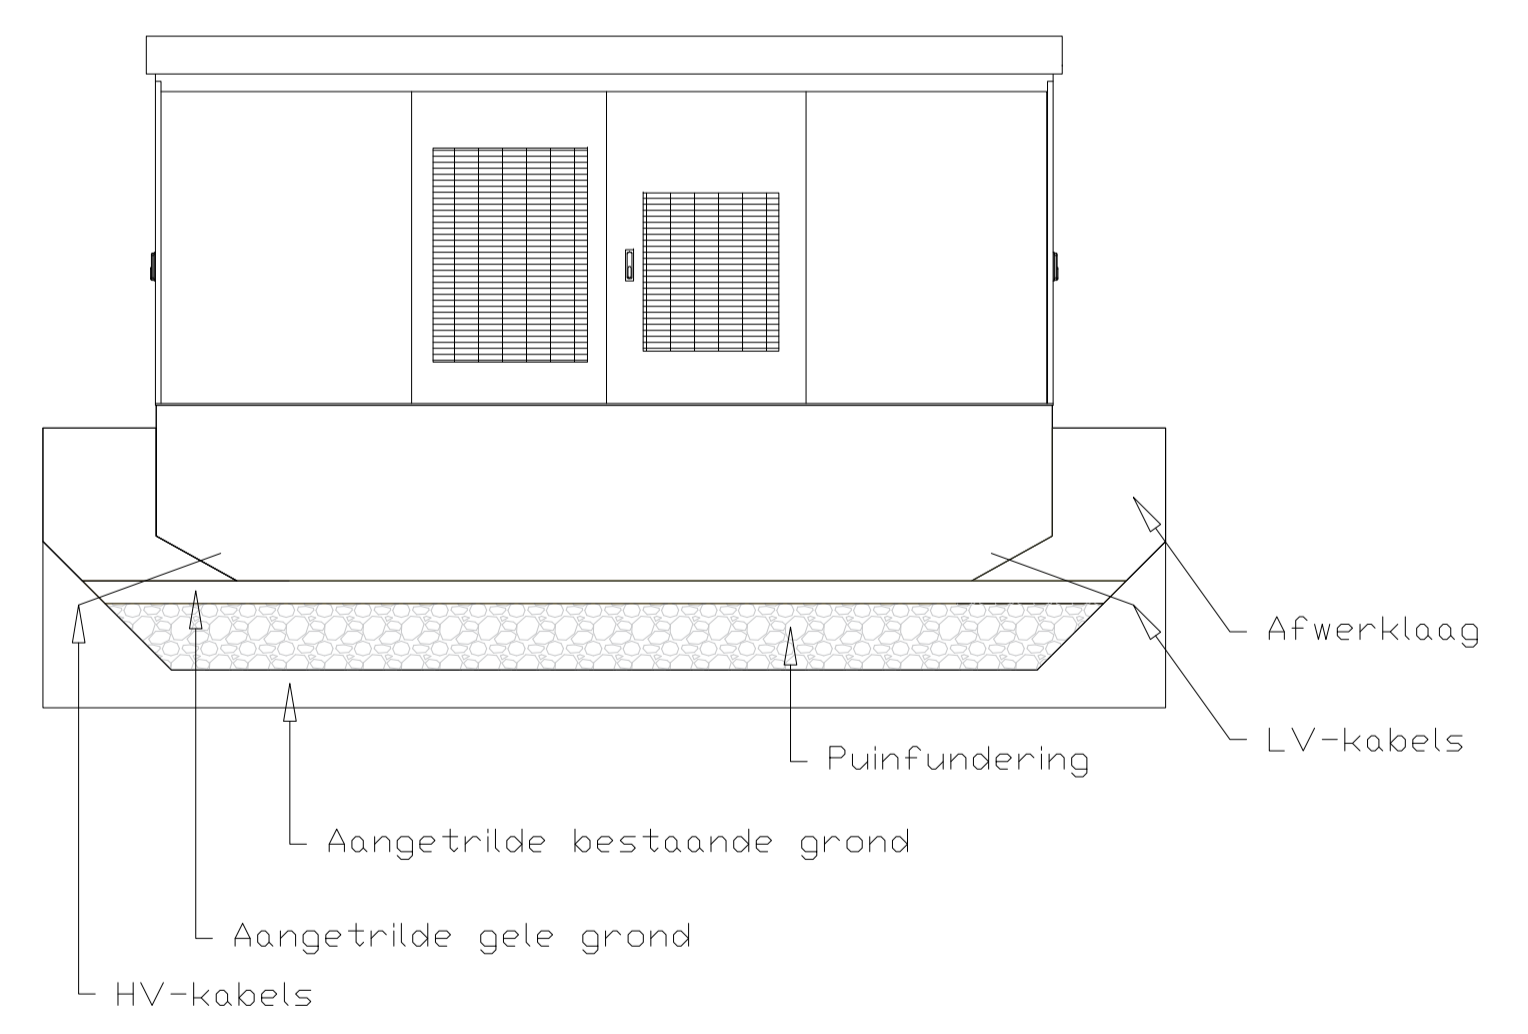

Achteraanzicht

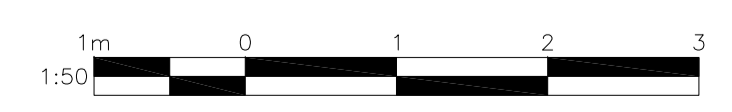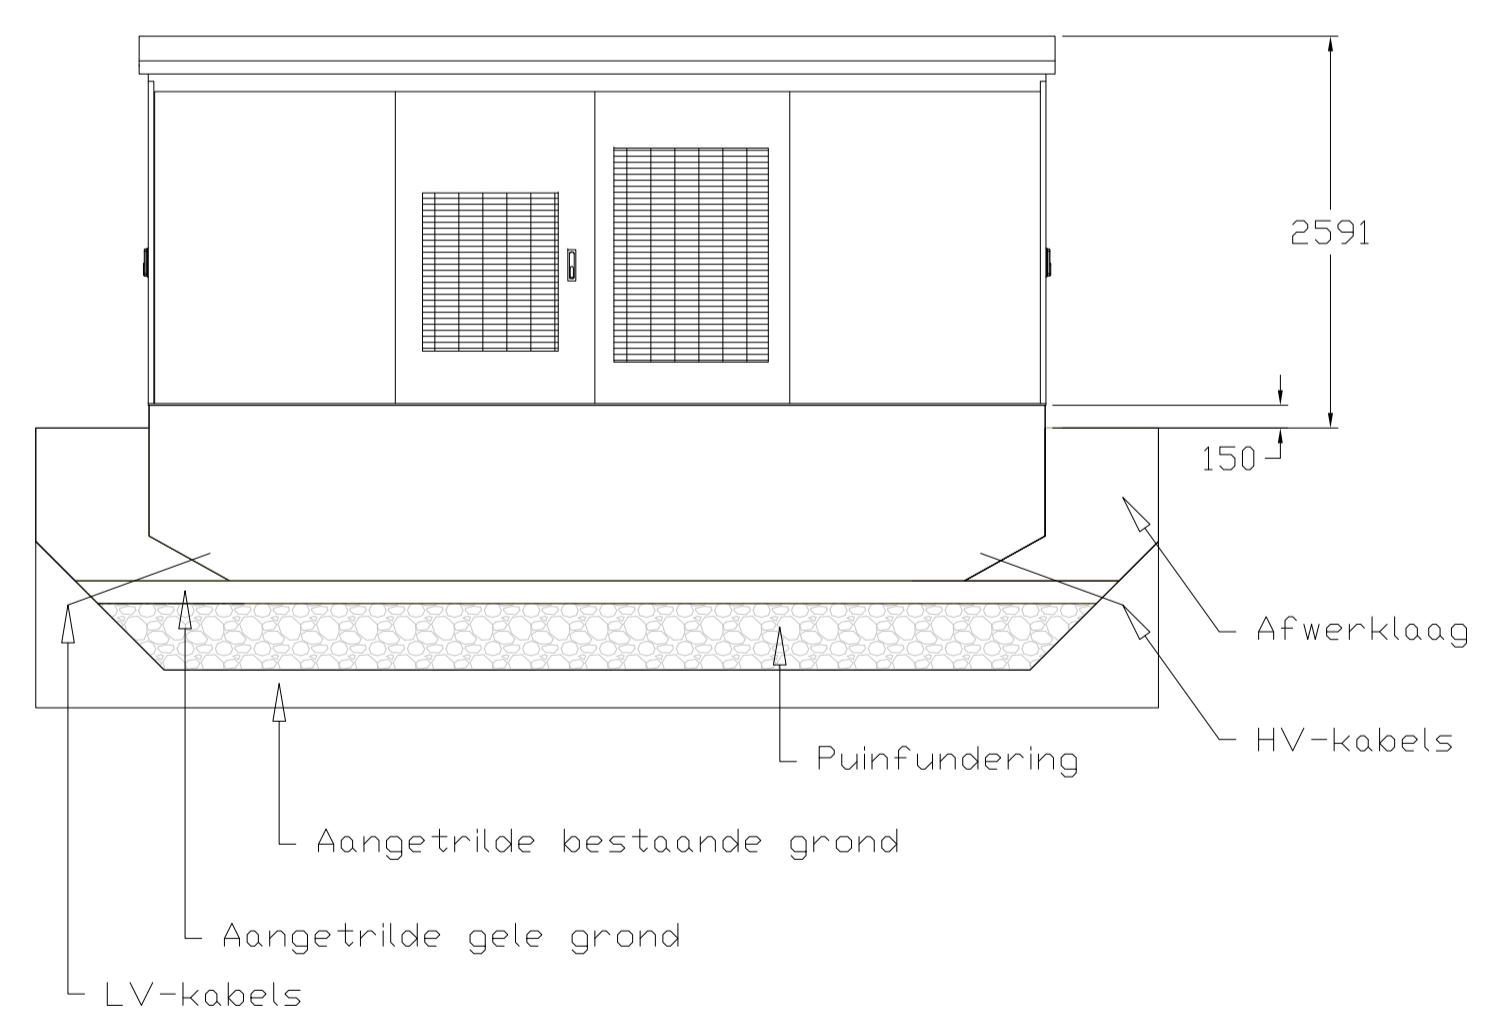

Status: **VERGUNNING**

Project: **Standaard Tekening LC Energy**



LC Energy - Bronland 12
6708 WH Wageningen
Tel: +31(0) 85-0429504
www.lcenergy.nl

Tekening: **Transformatorstation**

Drawn: KH Checked: IL First Issued: 28.09.2018

Project Code: LCE- Drawing Number: SD-02

Sheet Size: A1 Scale: 1:50 Revision: 02