


Doorsnede Zuid-Noord



Doorsnede West-Oost

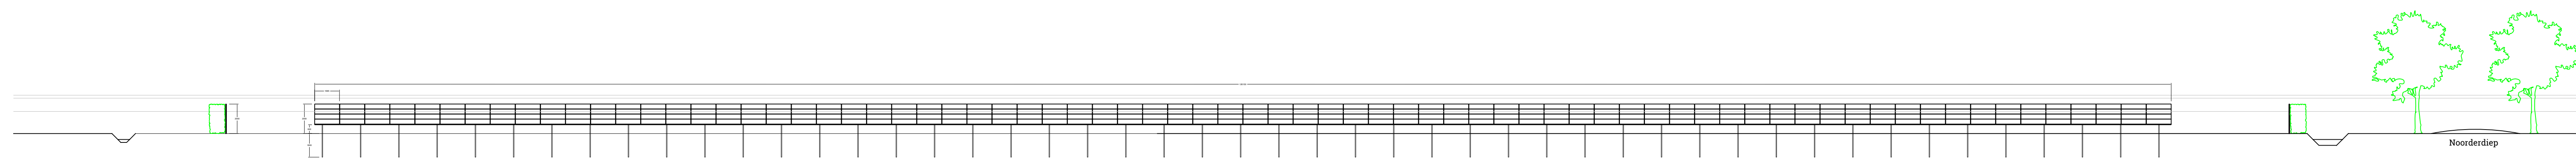

Doorsnede compactstation

Zonnepark HJ Kniggestraat Stadskanaal

Zonnepark HJ Kniggestraat Stadskanaal
 Doorsnedes Zonnepark
 5.040 zonnepanelen

VON	Datum	Get.	Bestand
	25-10-18	TvS	
	Schaal	Formaat	
	1:200	A0	
TEK-02a			