


Landschappelijke inpassing

Zonnepark Noorderdiep Stadskanaal



GREENSPREAD

Fonteinkruid 6A
3931 WX Woudenberg
(085) 40 13 470
www.greenspread.nl

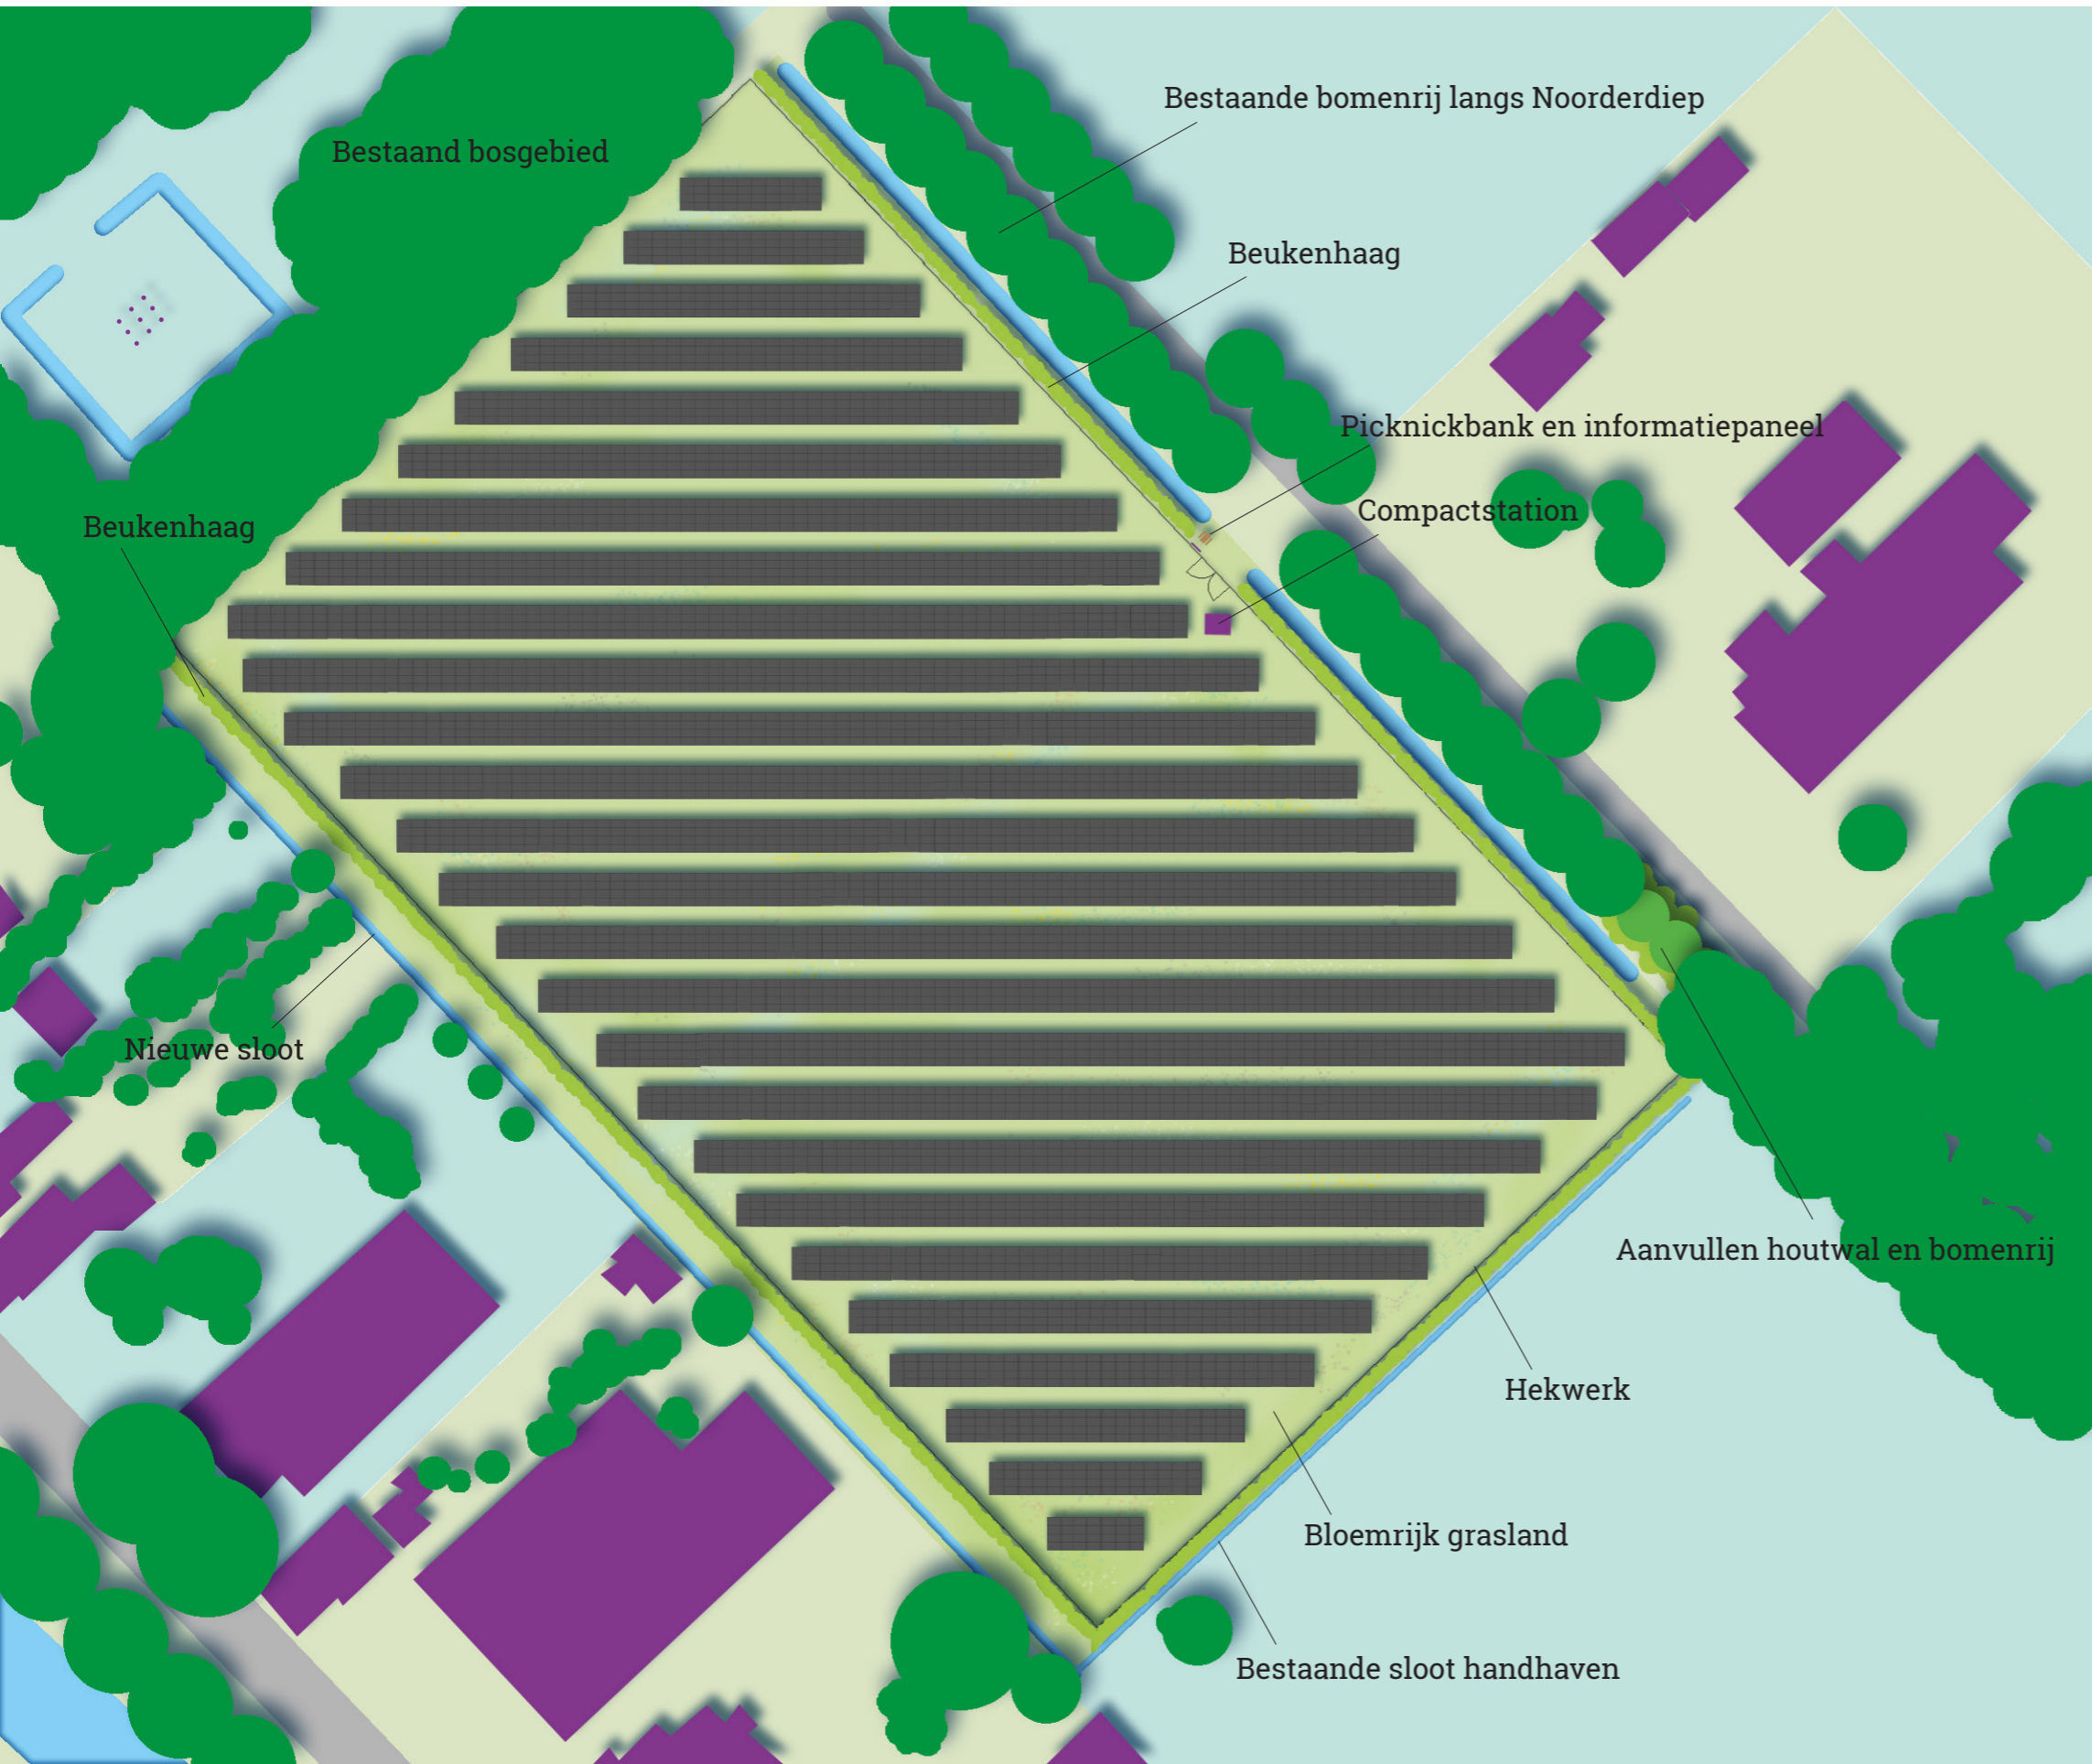

Uitgangspunten landschappelijke inpassing

Zonnepark

- Oriëntatie op het zuiden;
- Uitvullen oppervlak;
- Maximale hoogte 2 meter;
- Inzaaien met mengsel voor bloemrijk grasland;
- Extensief beheer;
- Hekwerk rondom op 2 meter van de zonnepanelen;
- Het compactstation is onderdeel van de opstelling van de zonnepanelen.

Landschappelijke inpassing

Zuidwestzijde

- Aanleggen sloot op perceelsgrens;
- 4 meter afstand houden, deze ruimte is toegankelijk voor omwonenden;
- Inpassing middels beukenhaag van 2 meter hoog.

Noordoostzijde

- Inpassing middels beukenhaag van 2 meter hoog;
- Aanvullen houtwal en bomenrij ter hoogte van nummer 27 om zicht op zonnepark weg te nemen;
- Entree met picknickbank en informatiepaneel.

Noordwestzijde

- Bestaand bosgebied behouden.

Zuidoostzijde

- Inpassing middels beukenhaag van 2 meter hoog;
- Bestaande sloot behouden.

