




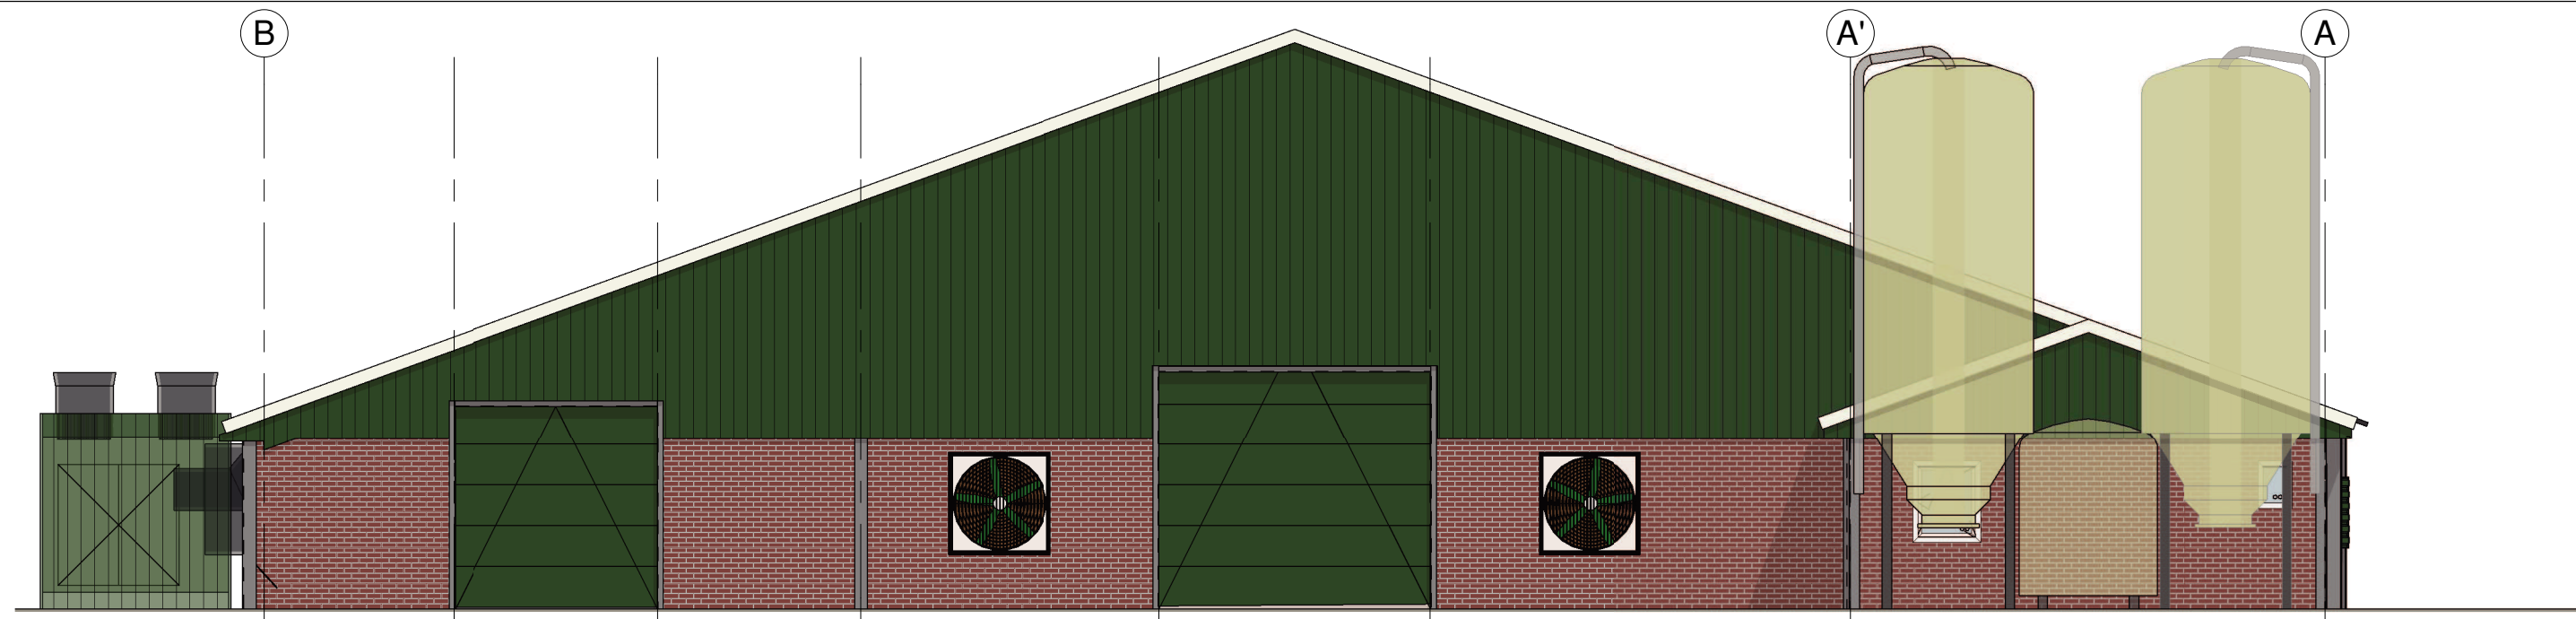


Voorgevel

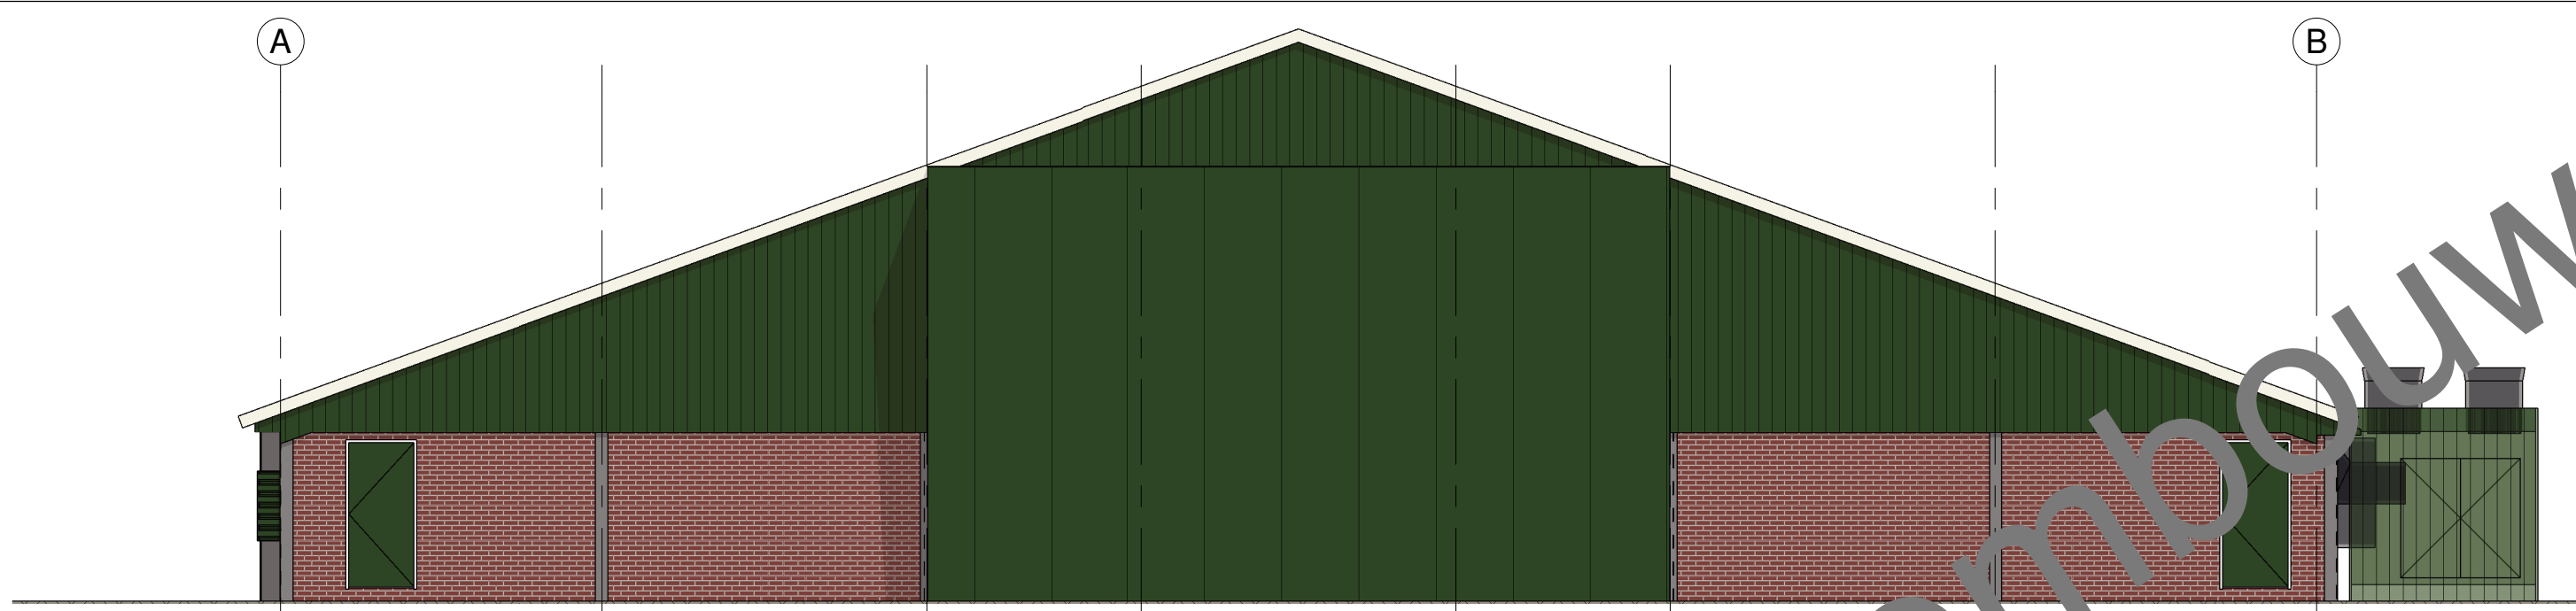





Achtergevel

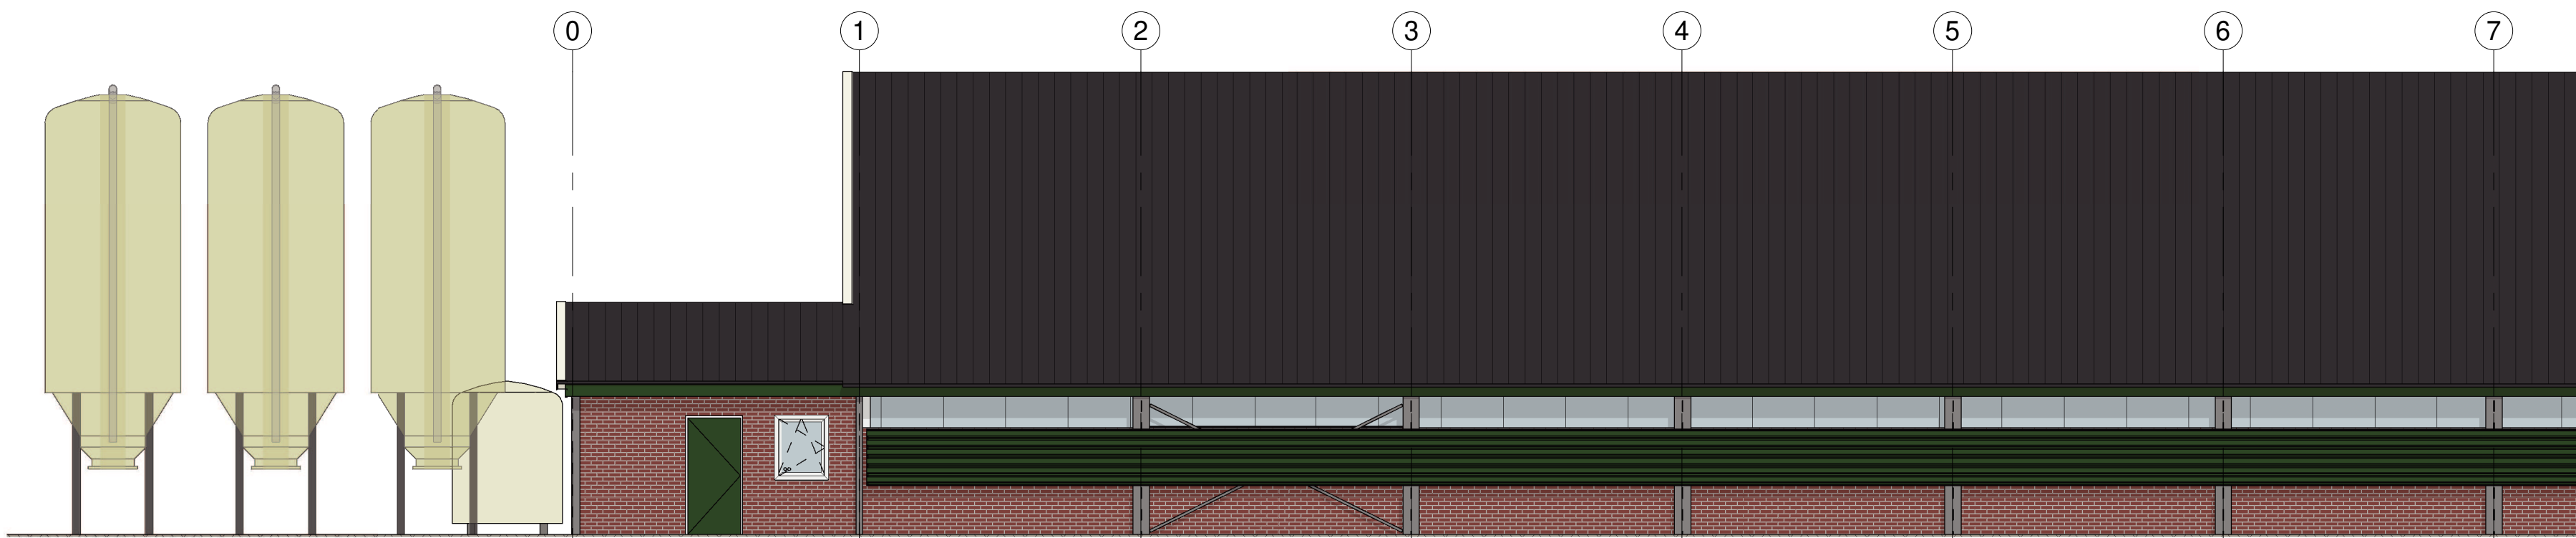

Rechter gevel


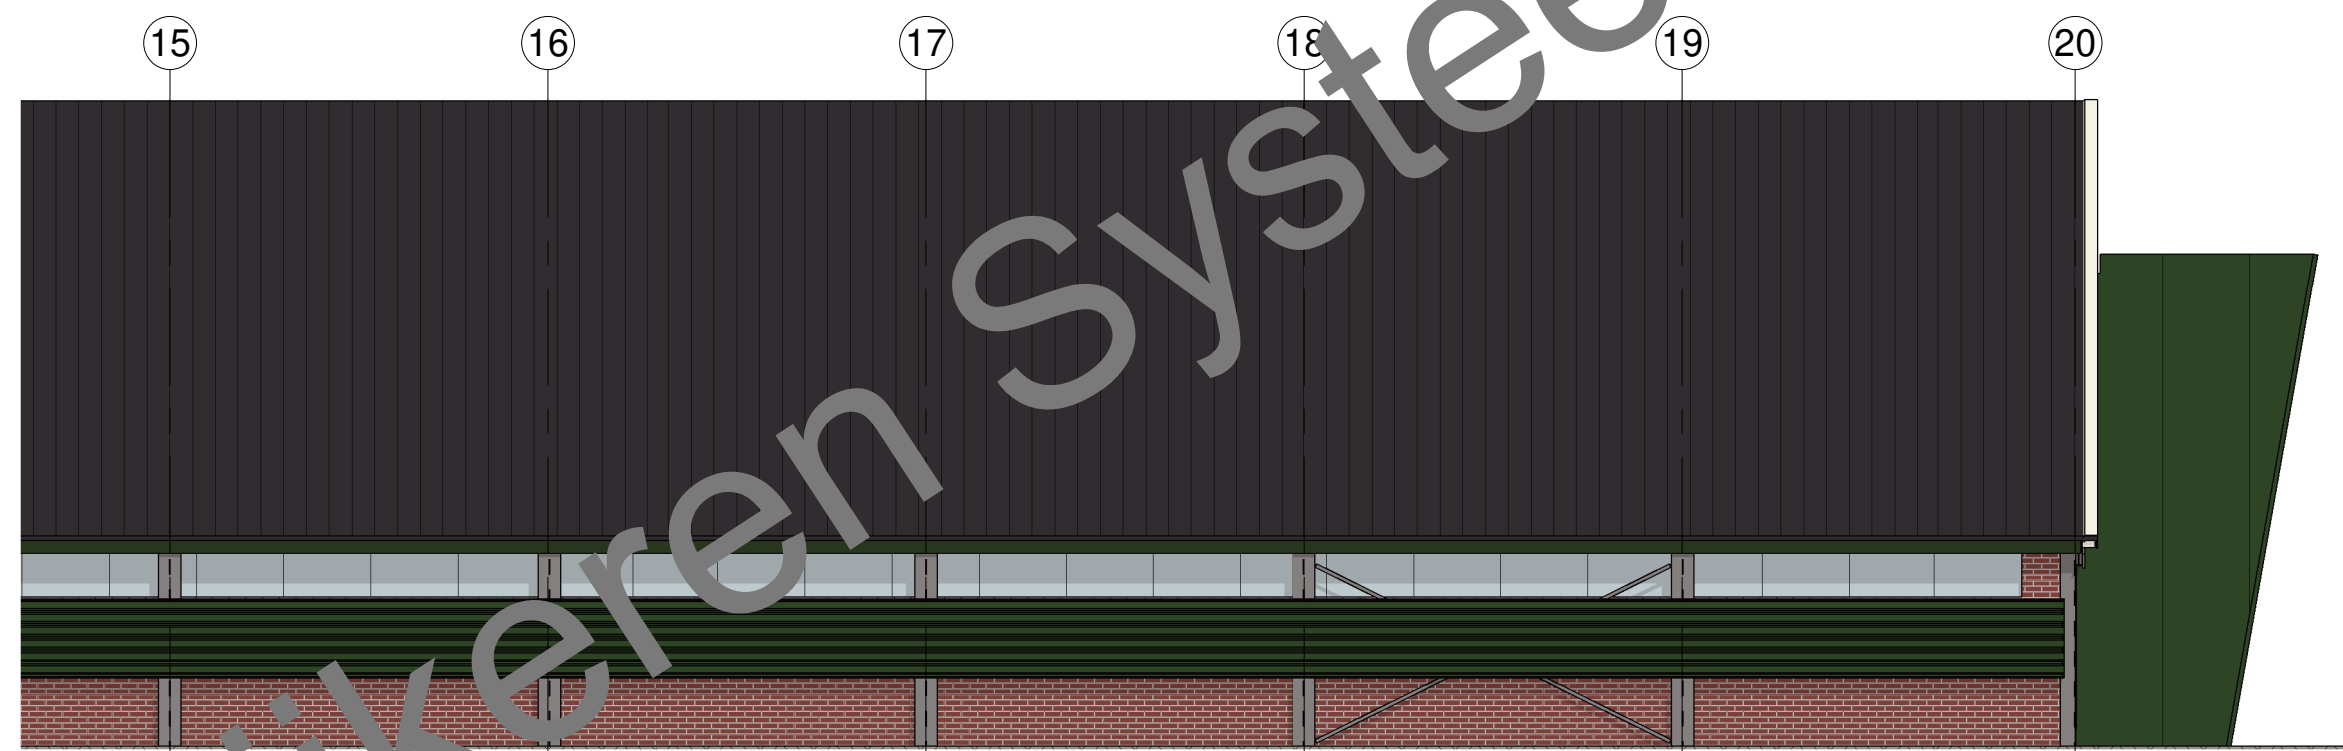


Linker zijgevel

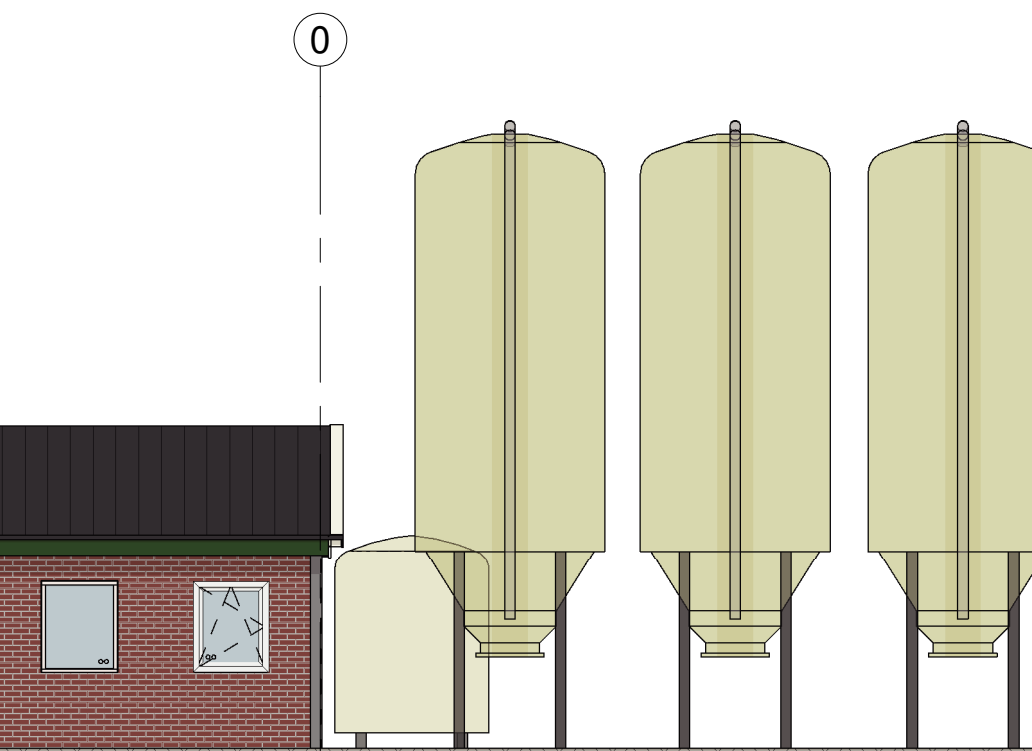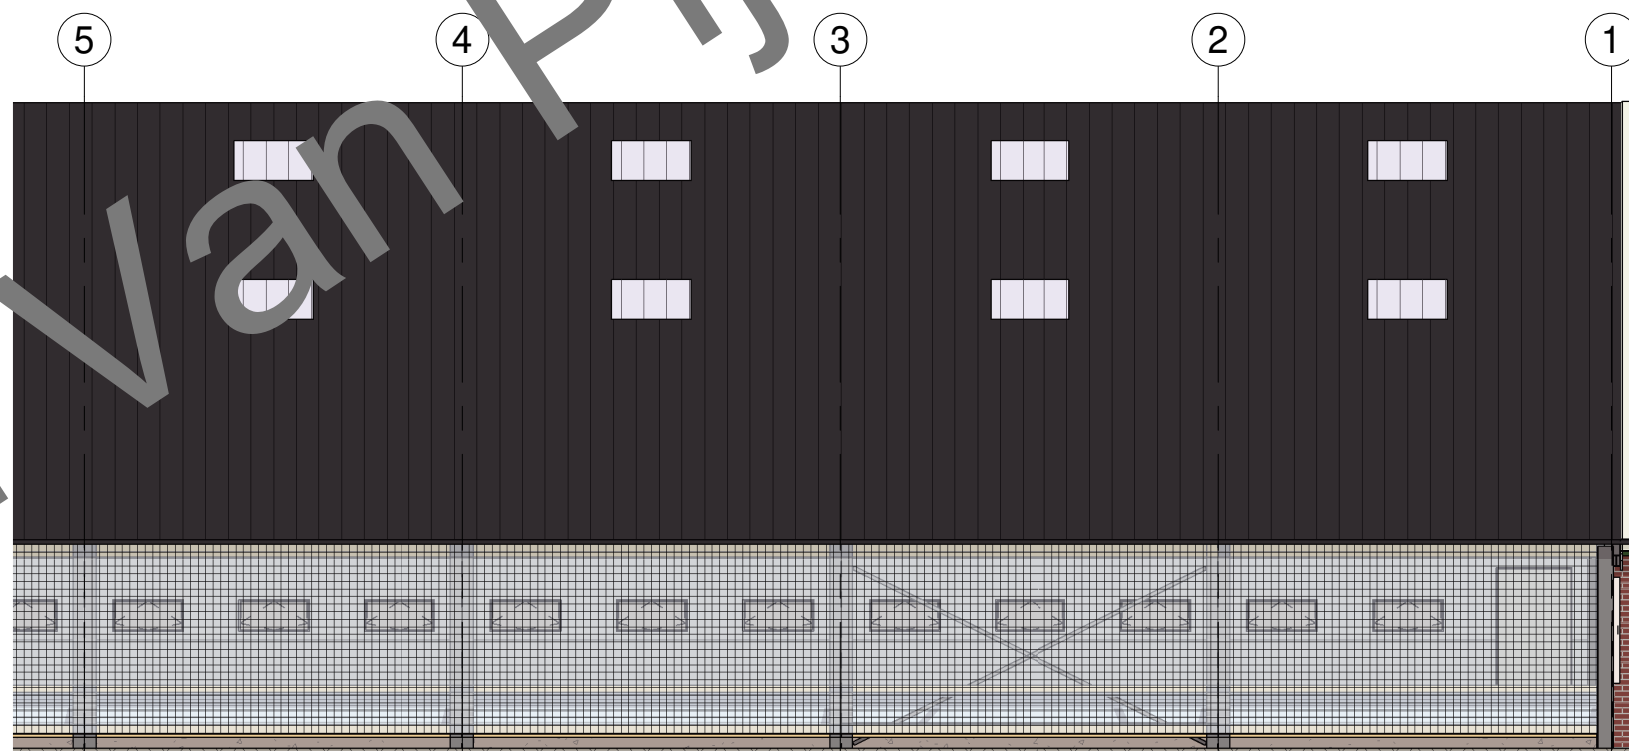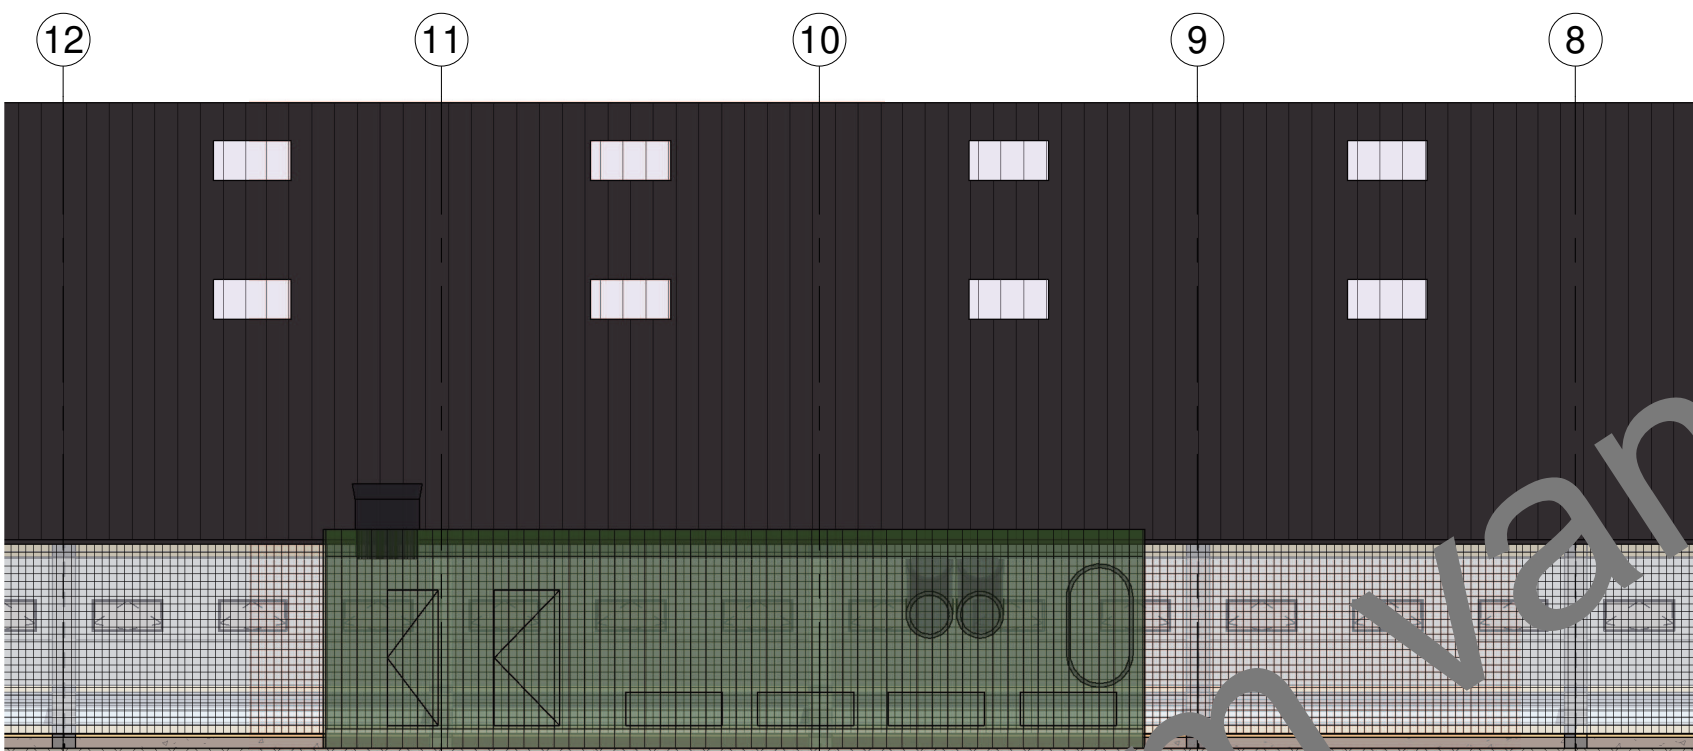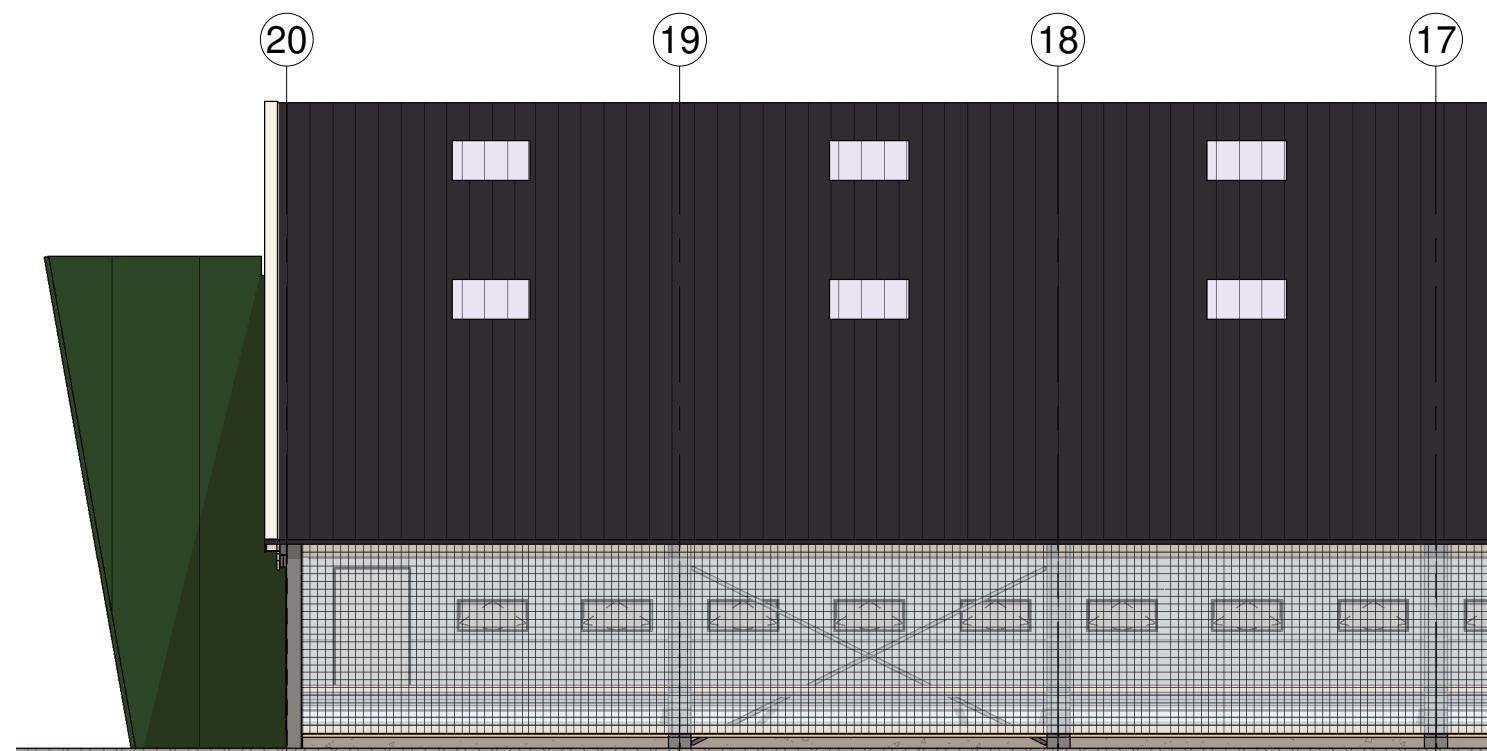

Materialen- en kleurenstaat

|                                   |   |   |
|-----------------------------------|---|---|
| <b>Onderdeel:</b><br>Buitengevels | <b>Materiaal:</b><br>prefab betonelementen<br>damwand<br>vezelcement golfplaat<br>verzinkt staal<br>sandwichpaneel<br>kunststof<br>plaatstaal<br>staal, therm. verzinkt | <b>Kleur:</b><br>steenmotief Brix-Red<br>donkergroen<br>antraciet<br>grijs<br>donkergroen<br>gebroken wit<br>wit<br>grijs |
|-----------------------------------|---|---|

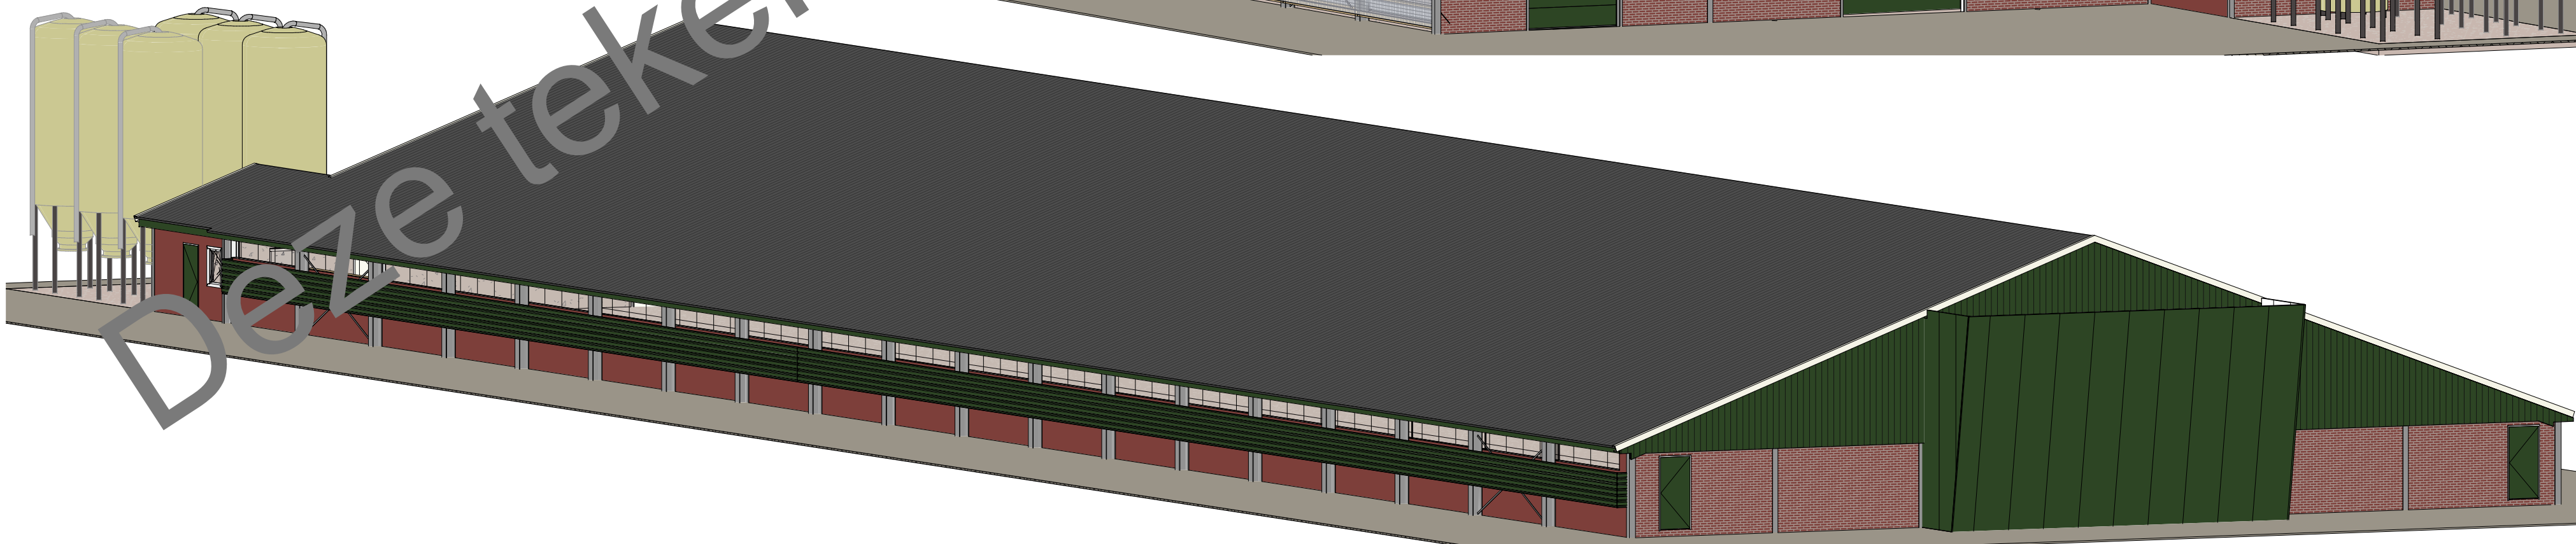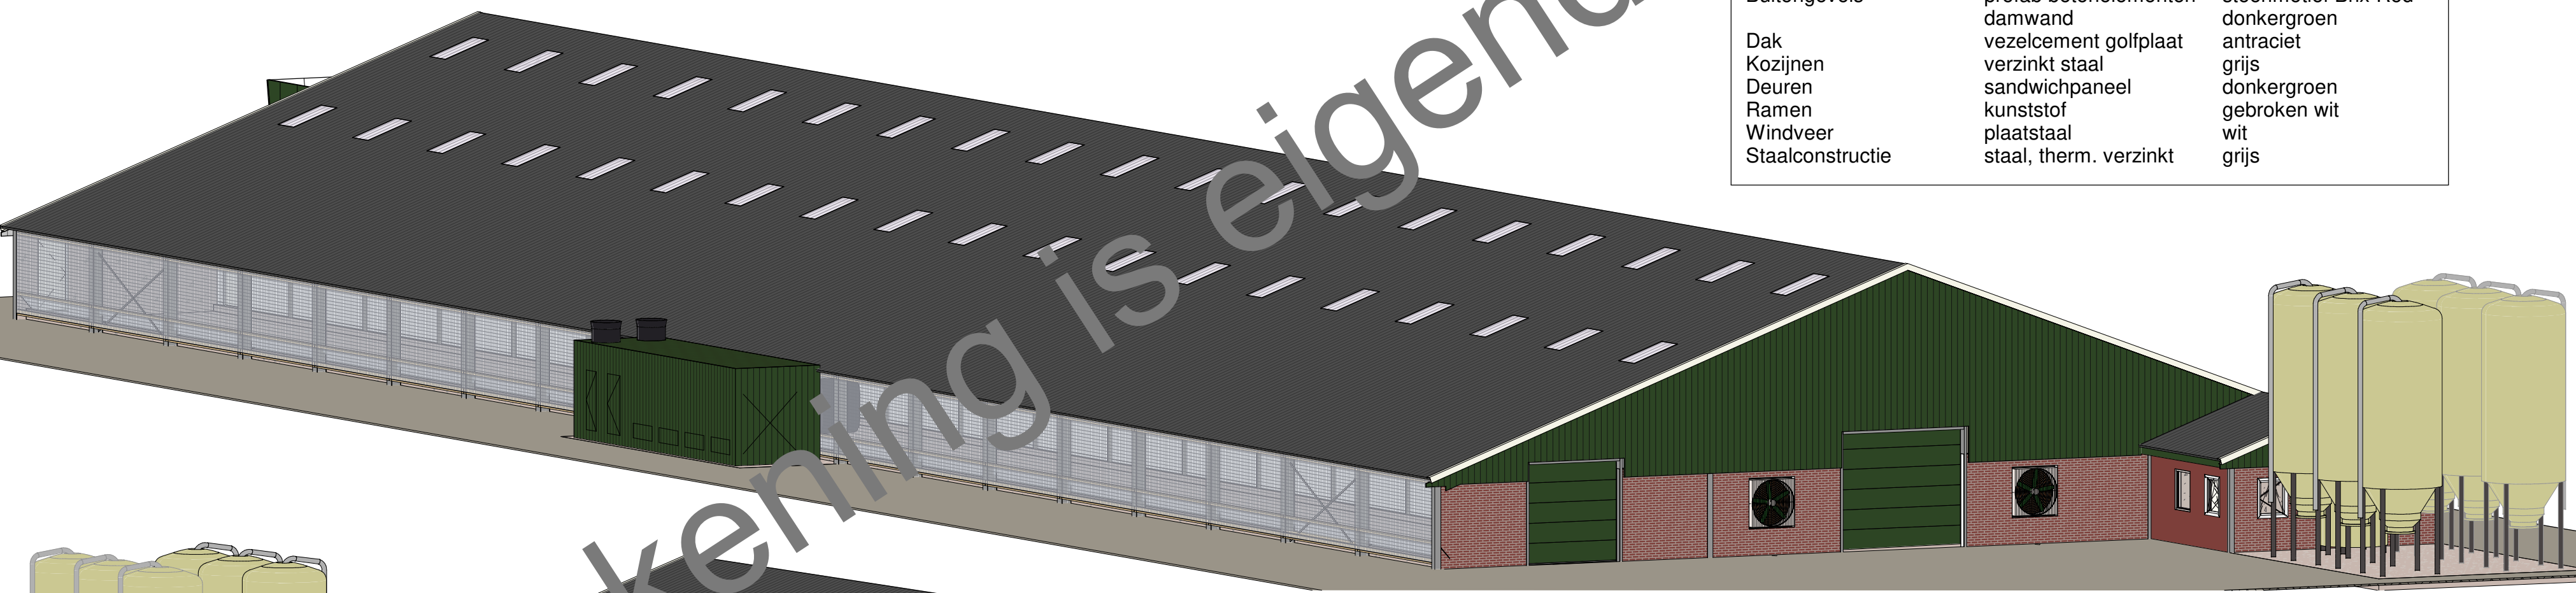

|                              |                       |   |  |                                                                         |
|------------------------------|-----------------------|---|--|-------------------------------------------------------------------------|
| Omschrijving<br>Gevels       |                       | Opdrachtgever<br>Mts. ,<br>Alteveersterweg 6, 3. ALTEVEER                                                                   |  | Datum<br>21-12-2018                                                     |
| Projectnummer<br>874- IV0133 | Tekeningnummer<br>1.2 | Project<br>Nieuwbouw stal 30.40 x 95.40m                                                                                    |  | Wijzigingsdatum<br>29-05-2019<br>19-08-2019<br>06-03-2020<br>10-03-2021 |
| VAN PIJKEREN<br>SYSTEEMBouw  |                       | Herenweg 10<br>DALFSEN<br>Tel. 0529 - 43 22 33<br>Fax. 0529 - 43 42 69<br>info@bouwvanpijkeren.nl<br>www.bouwvanpijkeren.nl |  | Schaal<br>1:100<br>Formaat<br>A1(841x594)<br>Getekend                   |