

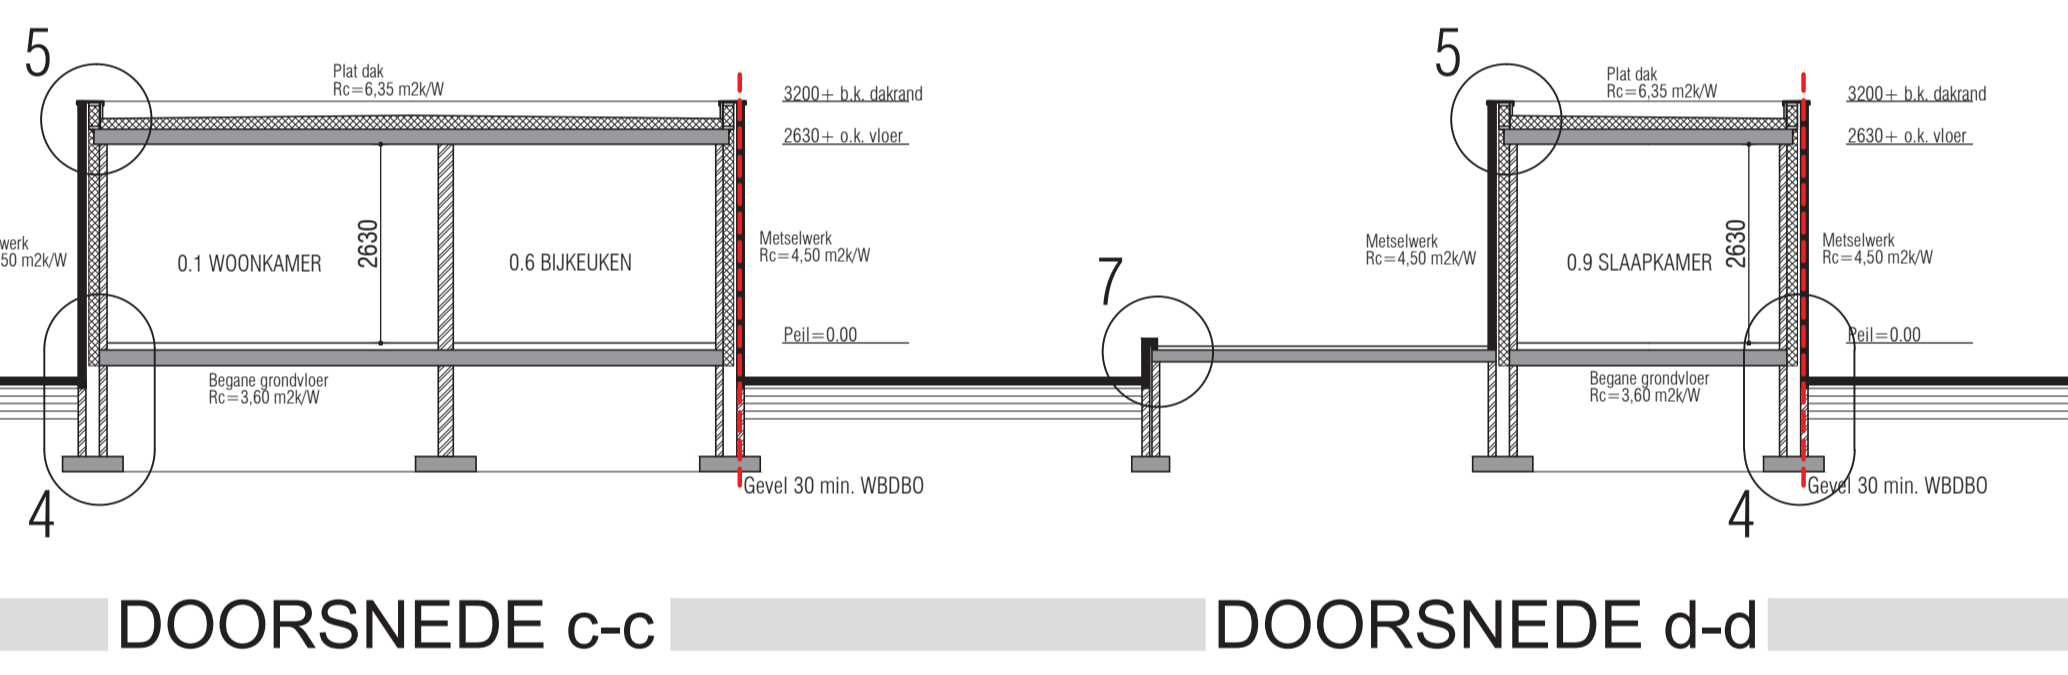
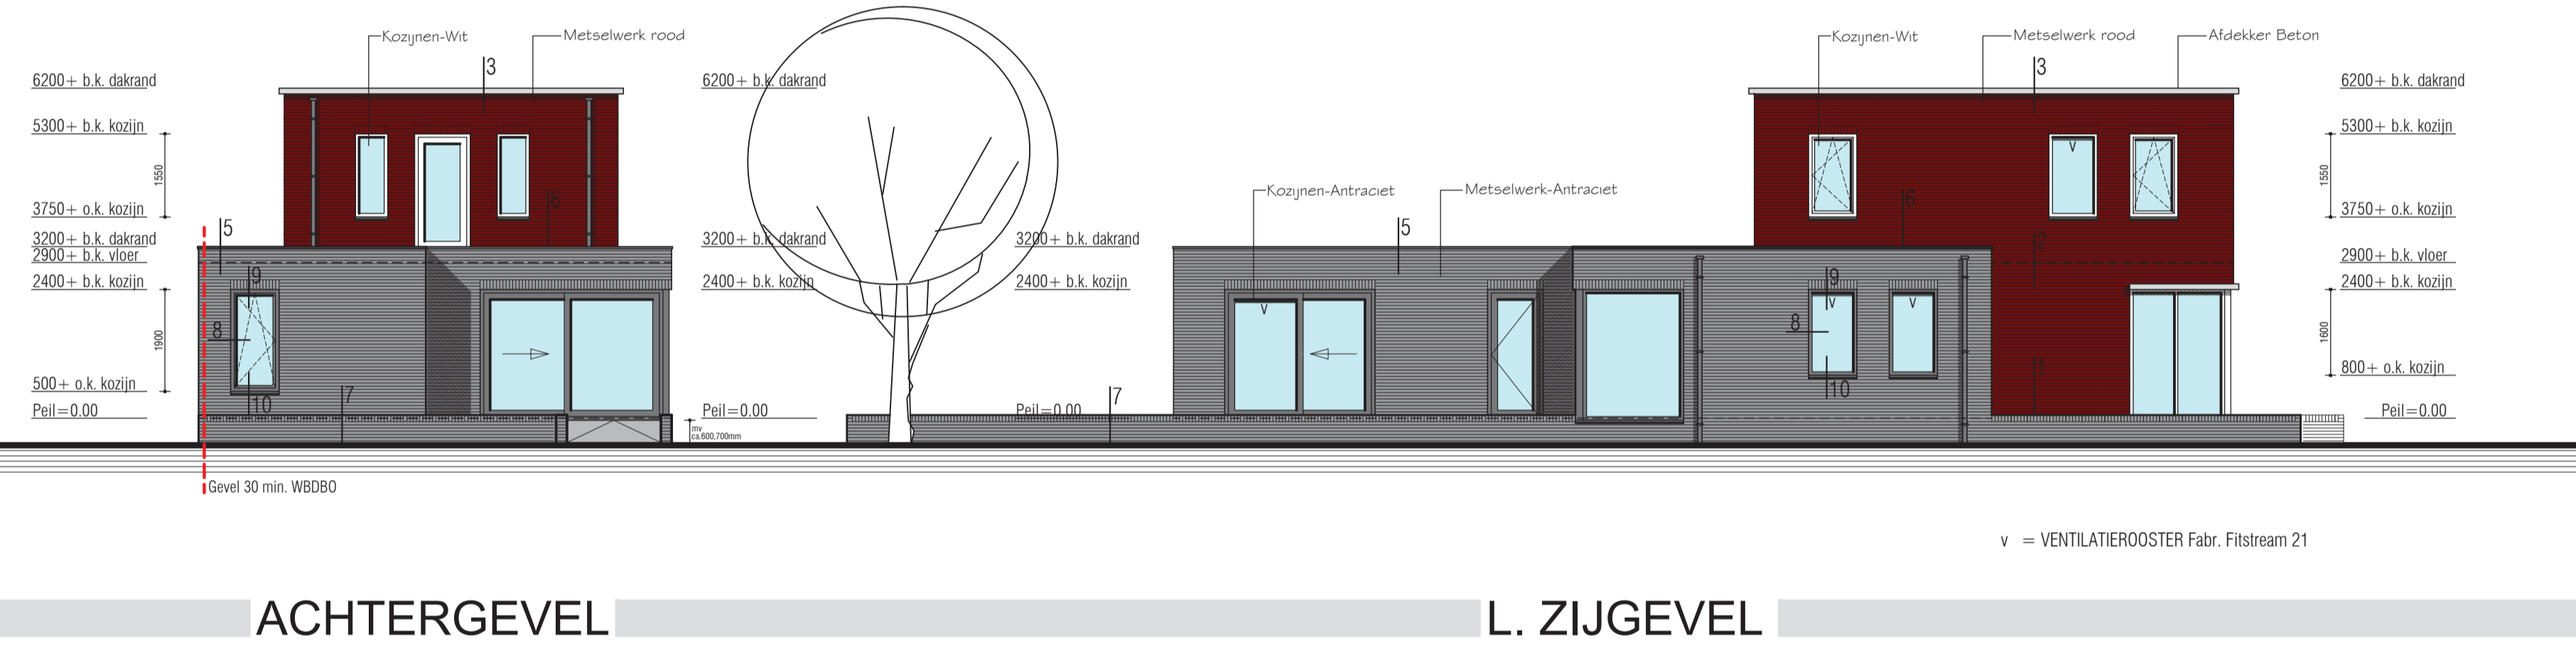


Metselwerk Antraciet (volgens monster)
 Kozijnen Grijs/Antraciet
 Ramen/deuren Grijs/Antraciet
 Gevelbekleding Houten delen (volgens monster)

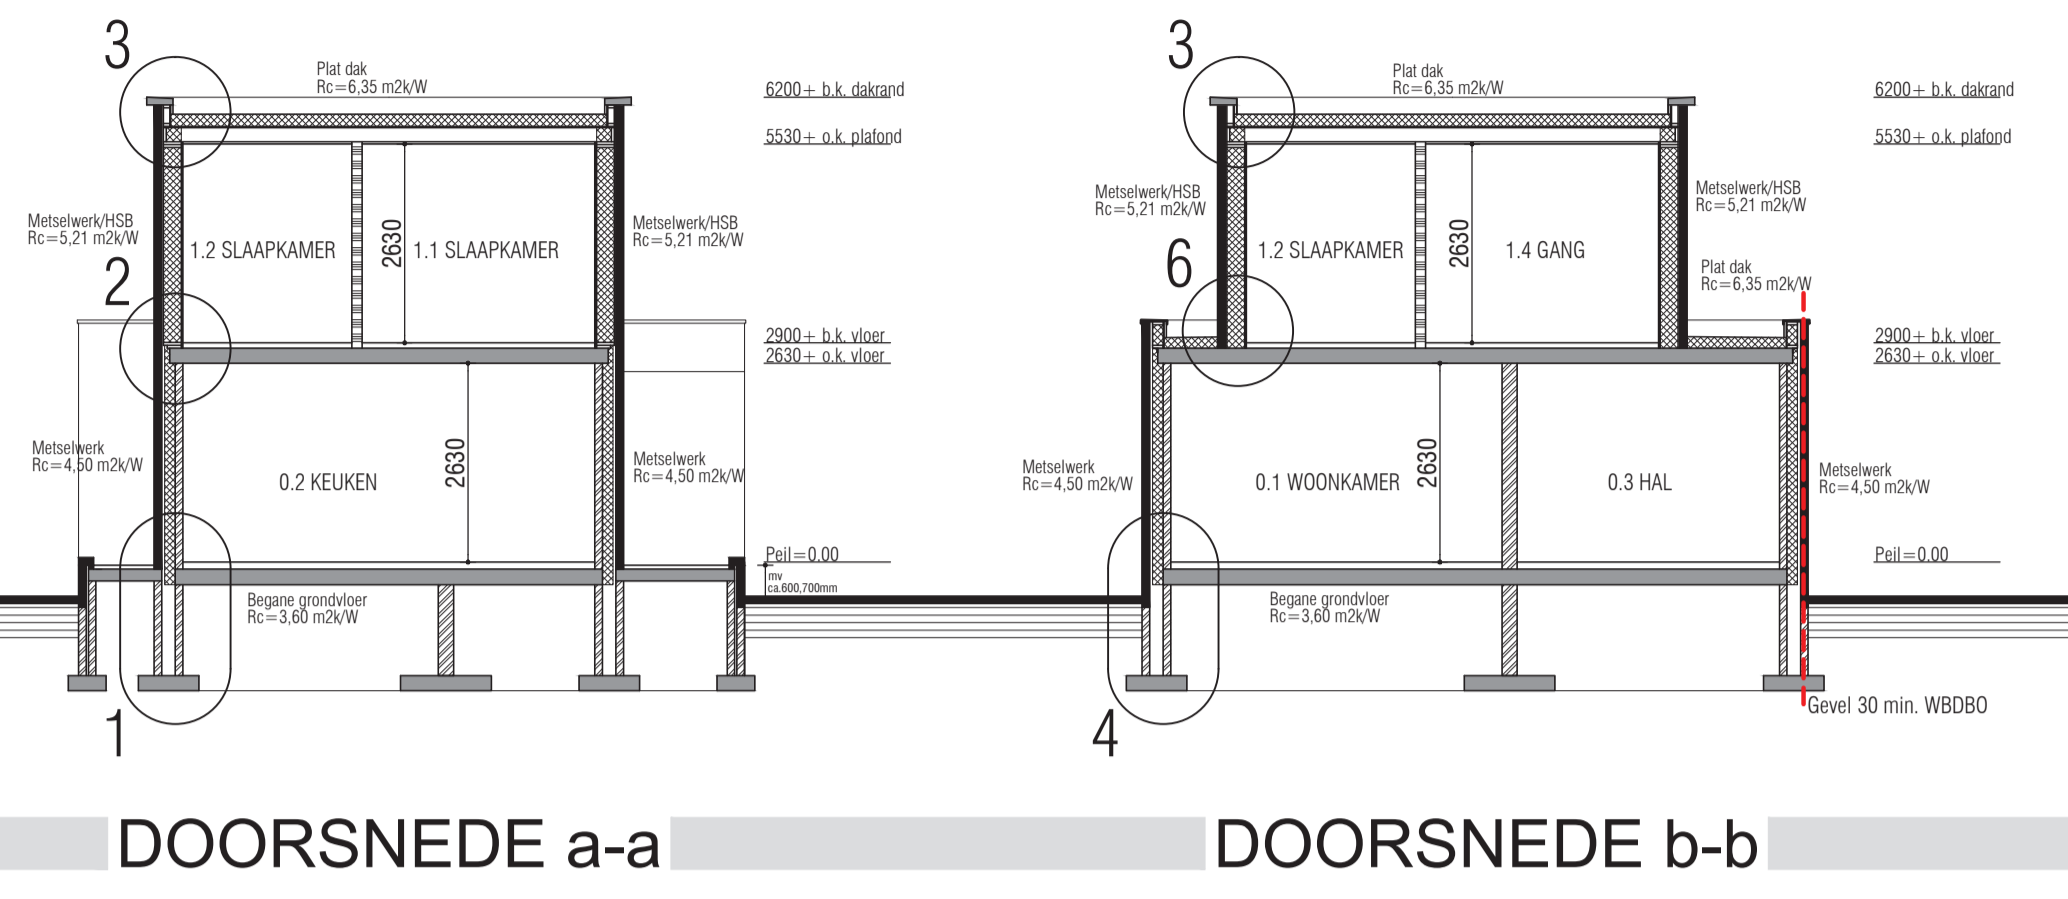

ELEMENT:	MATERIAAL:	KLEUR:	OPMERKING:
Metselwerk	Gevelsteen	Antraciet	Voegwerk antraciet (wildverband)
Metselwerk	Gevelsteen	Rood/bruin	Voegwerk antraciet (wildverband)
Metselwerk (staand)	Gevelsteen	Rood/bruin	Voegwerk antraciet (staand halfsteensverband) 20mm uitmetseling
Kozijnen, ramen	Kunststof	Antraciet	
Kozijnen, ramen	Kunststof	Wit	
Afdekker dakrand	Beton	Grijs	
Spekband	Beton	Grijs	

Project: Nieuwbouw woning a/d Hoofdkade 2 te Stadskanaal
 Opdrachtgever:
 Onderdeel: BESTEKTEKENING GEVELS + DOORSNEDEN
 Datum: 24-07-2019
 Schaal: 1:100
 Blad: 02 B

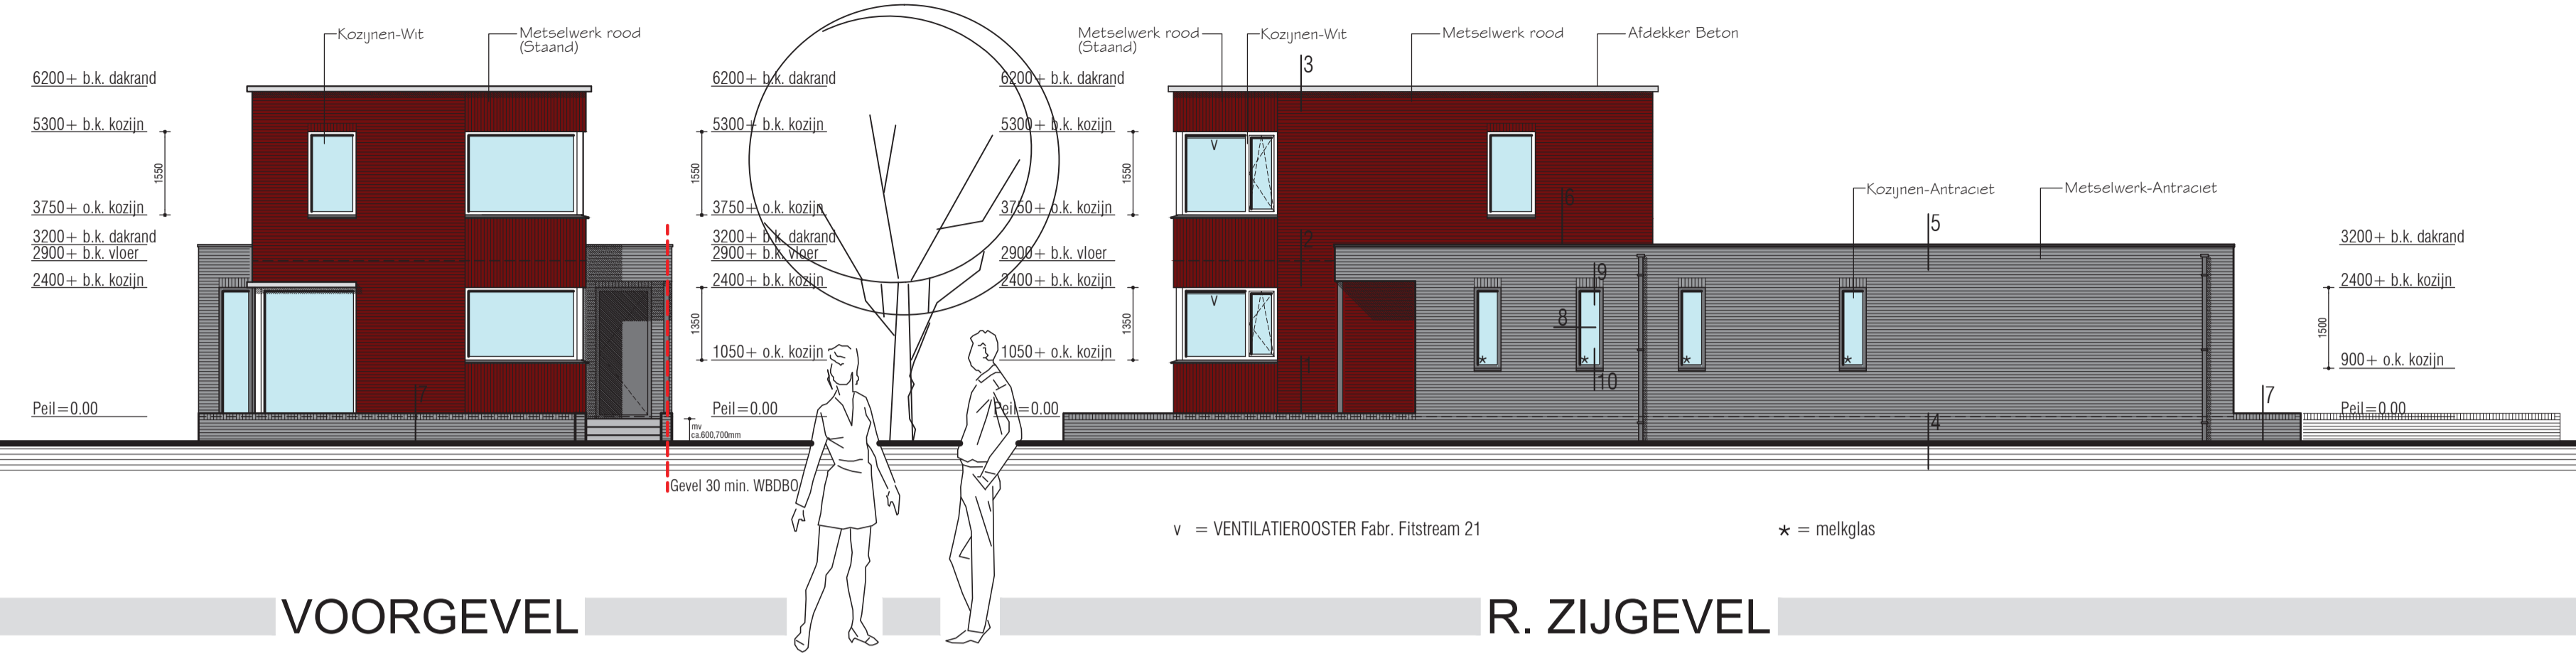