

Peil woning in overleg met gemeente bepalen.
Aanleggen op vaste ongeroerde grondslag

Funderingsstroken dik 200mm
Wapening Ø8-150# onderin
Dekking 70mm

Aanvullen en verdichten in lagen van 300mm tot onderkant fundering.

Grondwaterstand minimaal 300mm onder ontgravniveau.


PS-combinatievloer

PS-Combinatievloer volgens berekening en voorschriften leverancier.

FUNDERING

BEGANE GRONDVLOER

WAPENING FUNDERING

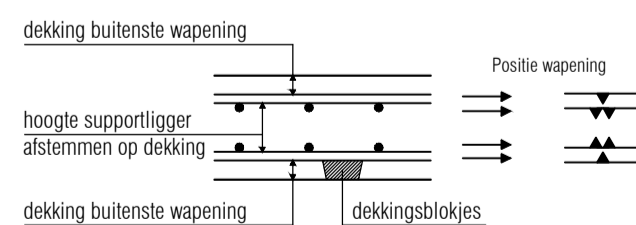

DEKKINGSBLOKJES

Kruis: aantal dekkingsblokjes: dekking altijd waarborgen het aantal dekkingsblokjes moet ten minste bedragen: 1 per m² bekisting of werkvloer.

De dekkingsblokjes mogen niet worden geplaatst:

- op minder dan 500mm van elkaar op de zelfde staal.
- op minder dan 300mm van dekkingsblokjes op nabijgelegen staven.

SUPPORTLIGGERS

Verband tussen de middellijn van de onderste staaf van het bovennet Ø k en de afstand van de supportligger in m.

Ø k in mm	groter dan	tot en met
6	0,50	0,75
8	0,75	1,00
10	1,00	1,25
12	1,25	1,75
16	1,75	2,00
20	2,00	2,25

L.H.W. GESTORT BETON

- Beton vlg. NEN-EN 206-1 en NEN 8005
- cement CEM III/B 42,5 LH HS
- wapening uitvoeren vlg. NEN-EN 1992, NEN-EN 10080 en NEN 6008
- kwaliteit betonstaal B500B
- lassen verspringend aanbrengen
- ALGEMENE GEGEVENS:
- Eventuele hulpwapening is niet getekend.
- Werkvoeren minimaal betonkwaliteit C12/15, milieuklasse XD.
- Voor aanvullende eisen zie bestek.
- Opgave van alle onderstelingsvoorzieningen dienen door de aannemer te worden aangeleverd.
- Lastlengten en verankeringlengten: (toepassen tenzij er op tekening anders is aangegeven)
- staafdiameters: Ø6 Ø10 Ø12 Ø16 Ø20 Ø25 Ø32 Ø40
- min. lastlengte: 400 500 600 800 1000 1250 1600 2000

constructiedeel	betonkwaliteit	milieuklasse	dekking in mm
strook	C20/25	boven: XC3 onder: XC3	35 35

OPMERKINGEN:

betondekking op buitenste wapening (opgave in millimeters)
toeslagen t.g.v. oncontroleerbare vlakken zijn hierin verwerkt



Project: Nieuwbouw woning a/d Hoofdkade 2 te Stadskanaal

Opdrachtgever:

Onderdeel: AANVULLENDE BESTEKTEKENING blad 01

Datum: 26-08-2019

Schaal: 1:100

Blad: 03 B