




DETAIL-3

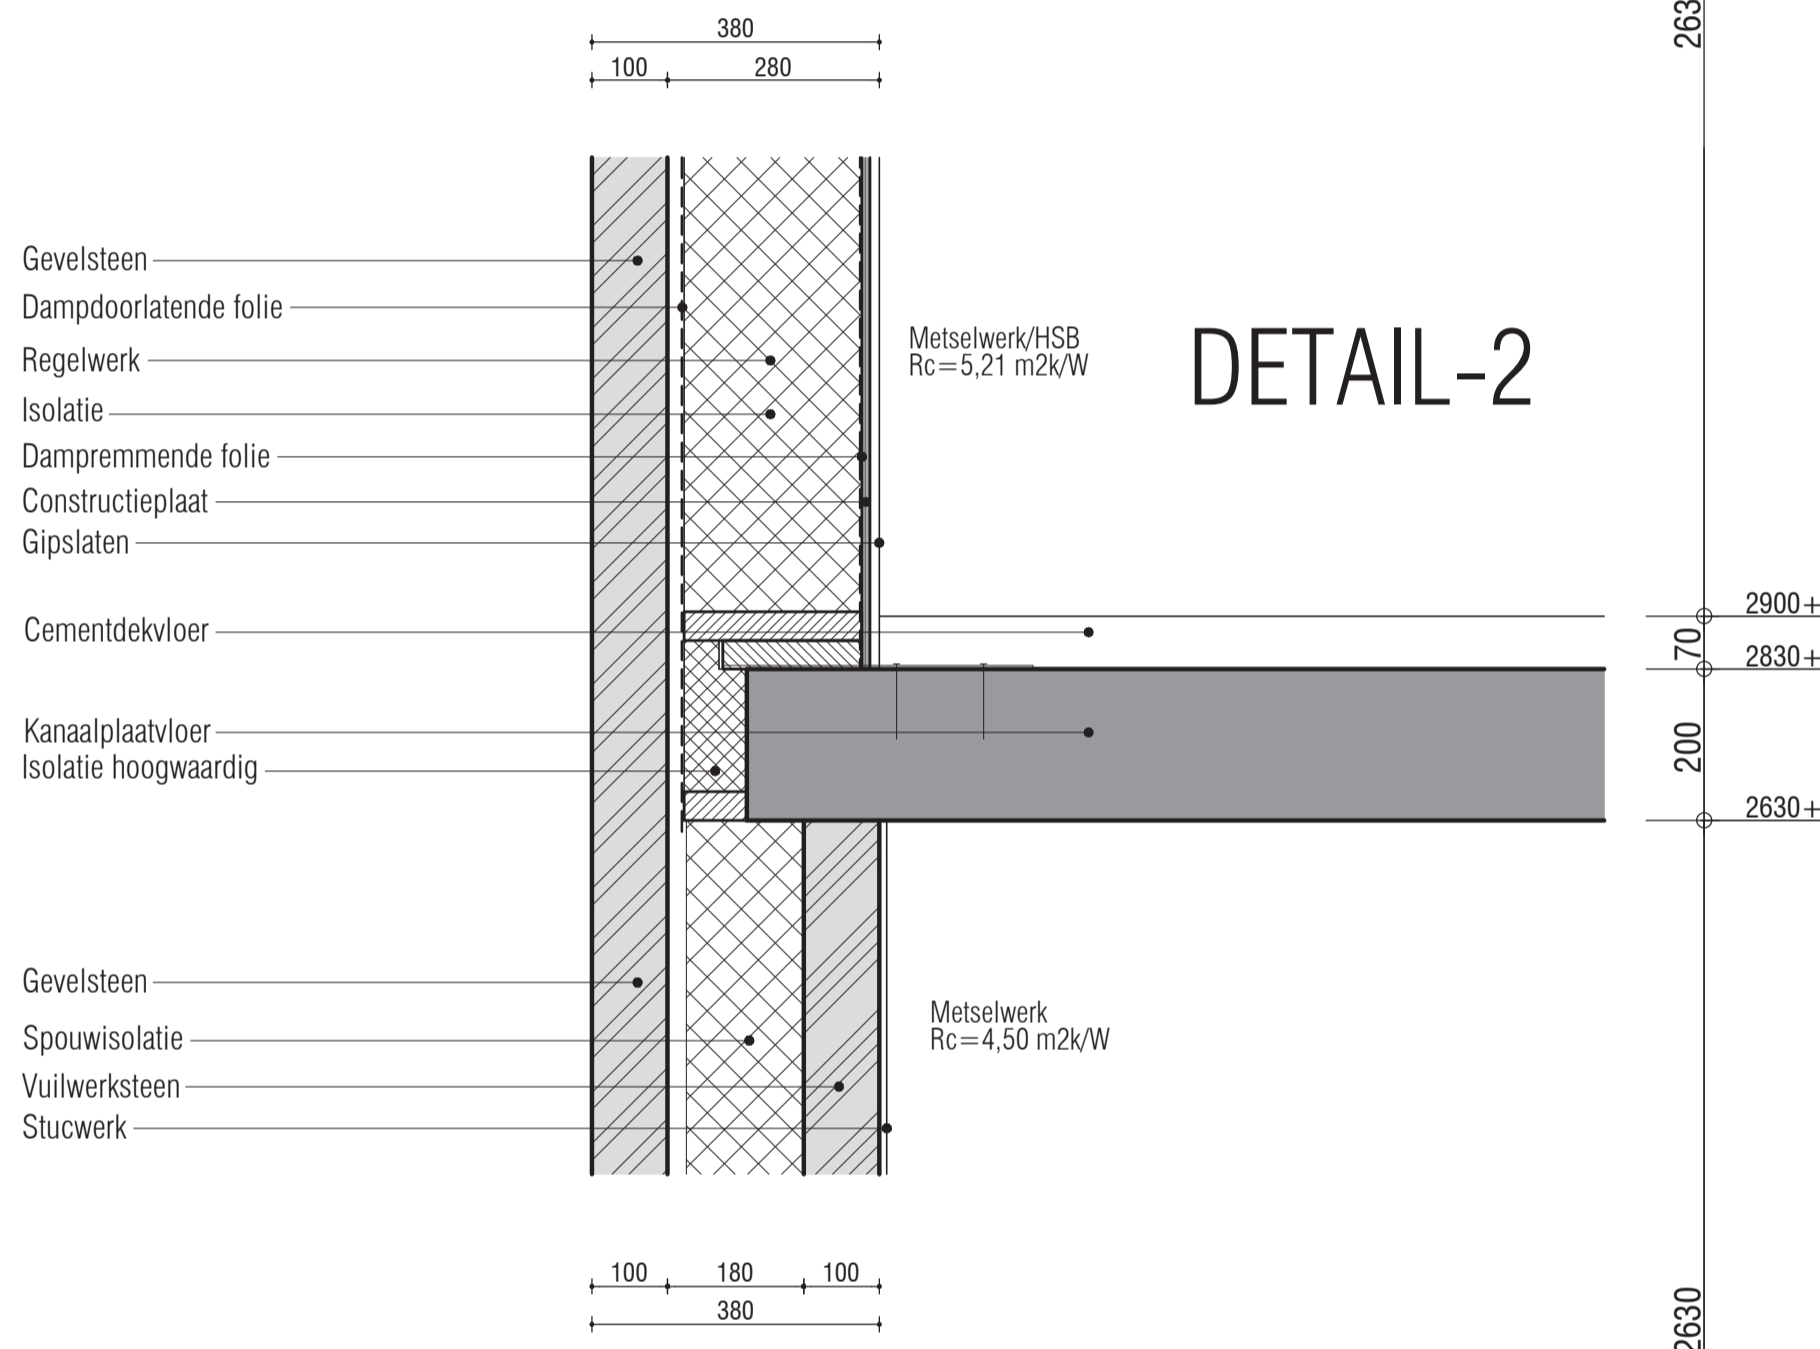


DETAIL-2

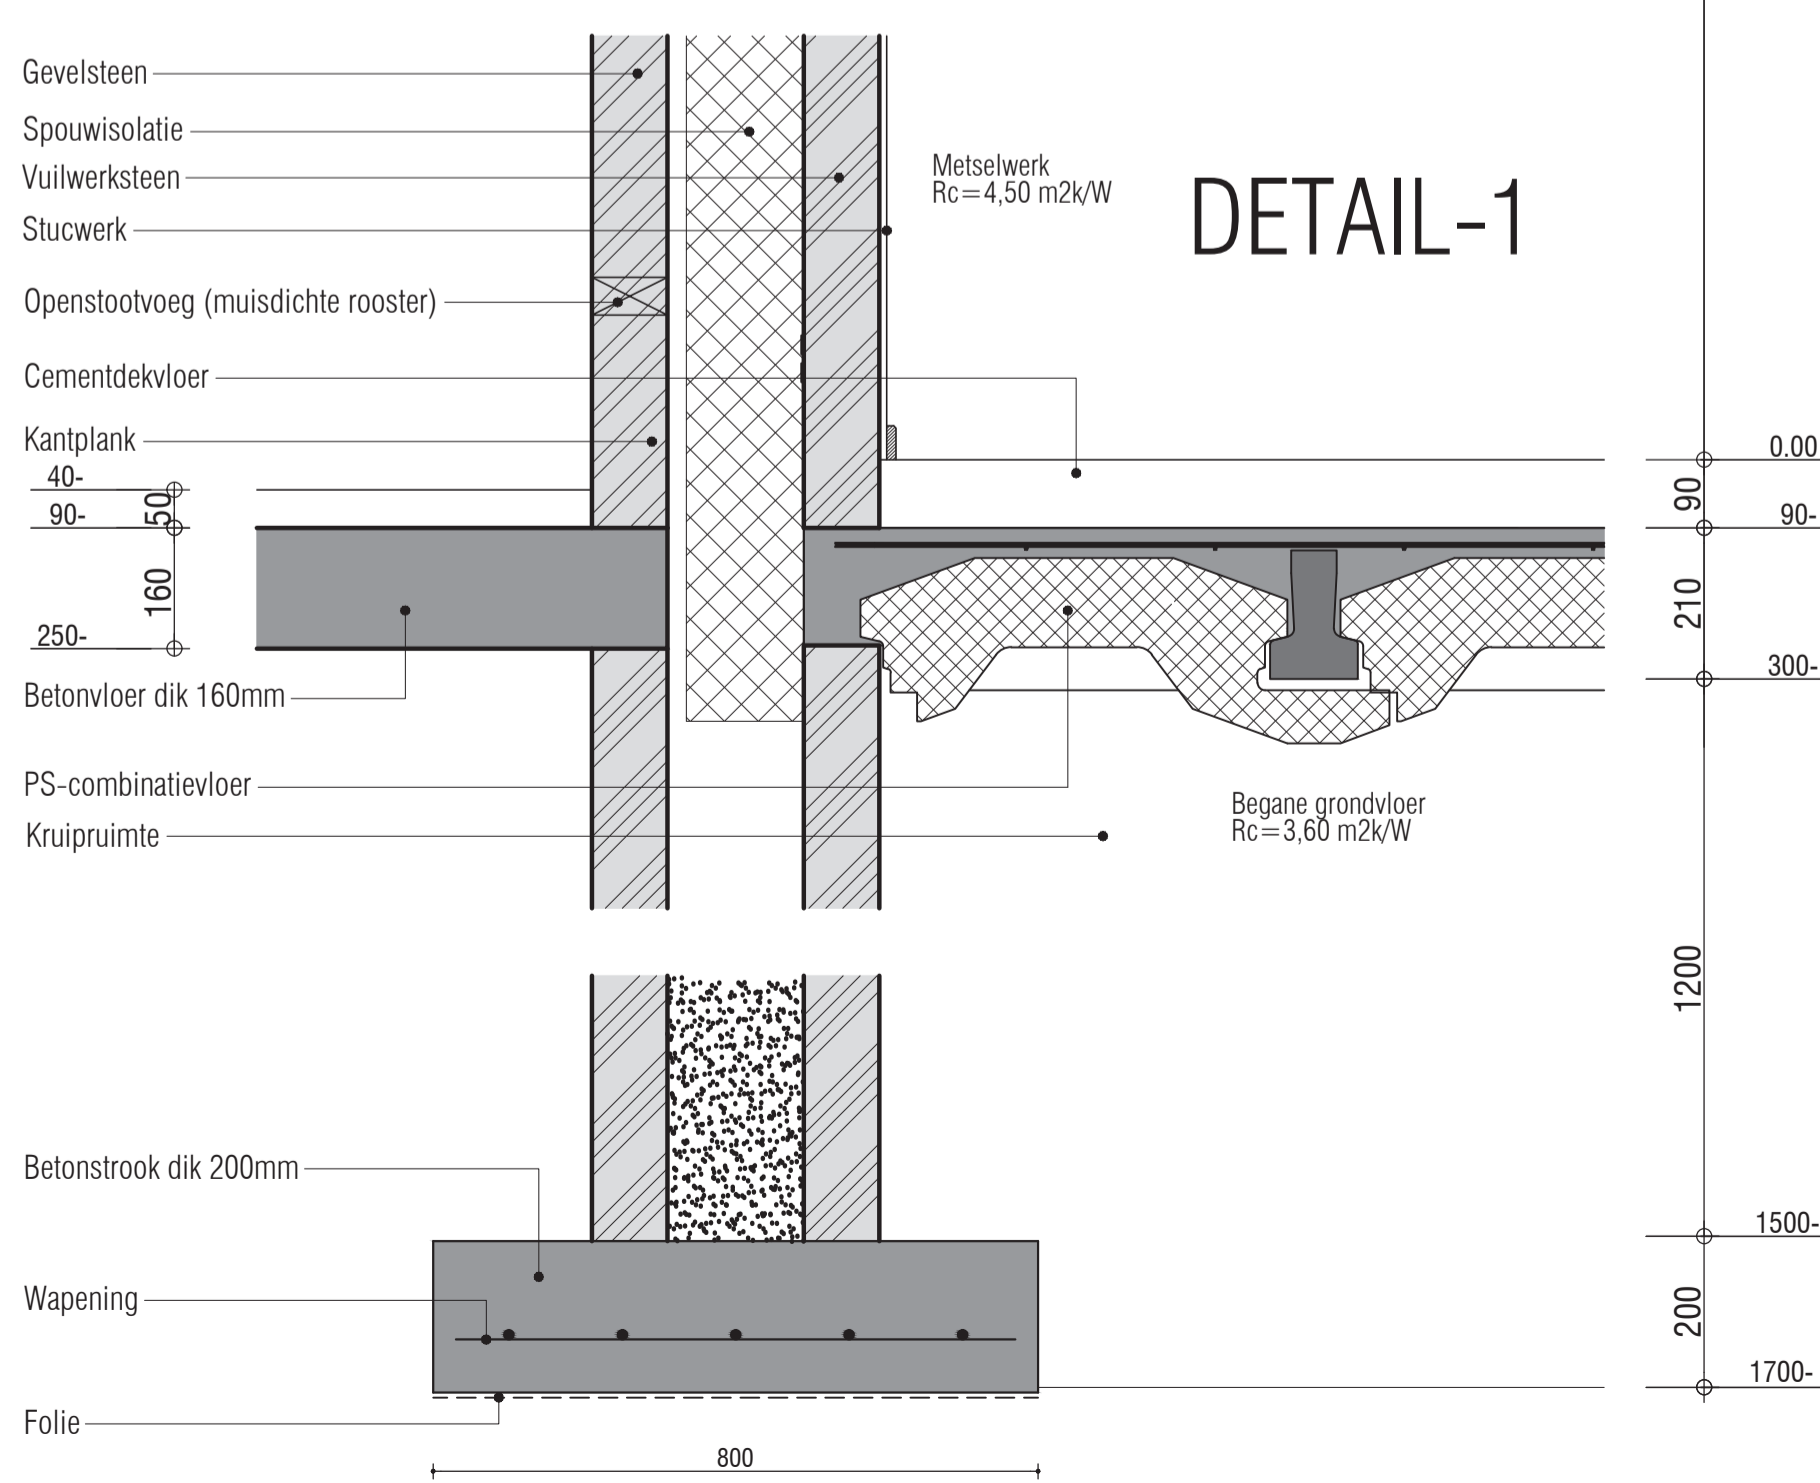


DETAIL-1

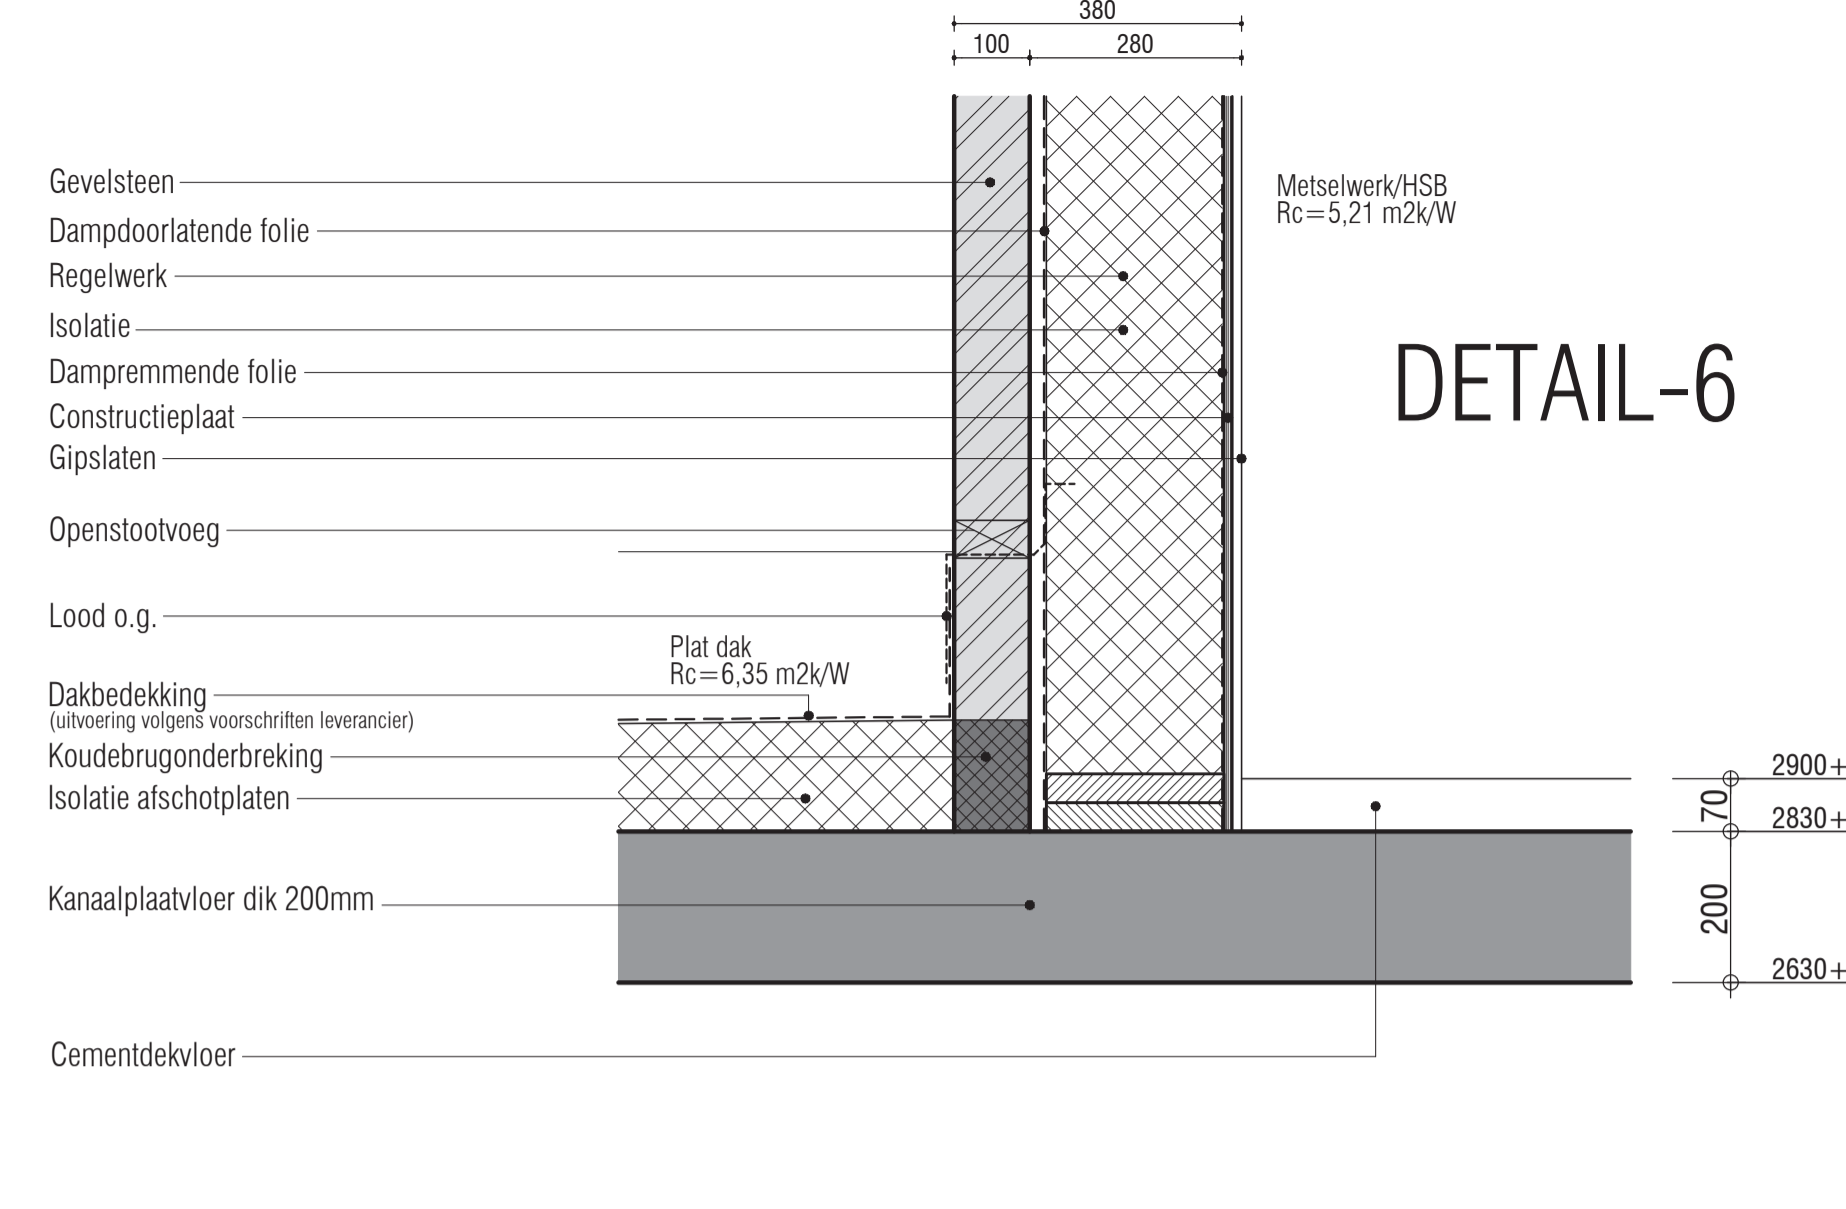


DETAIL-6

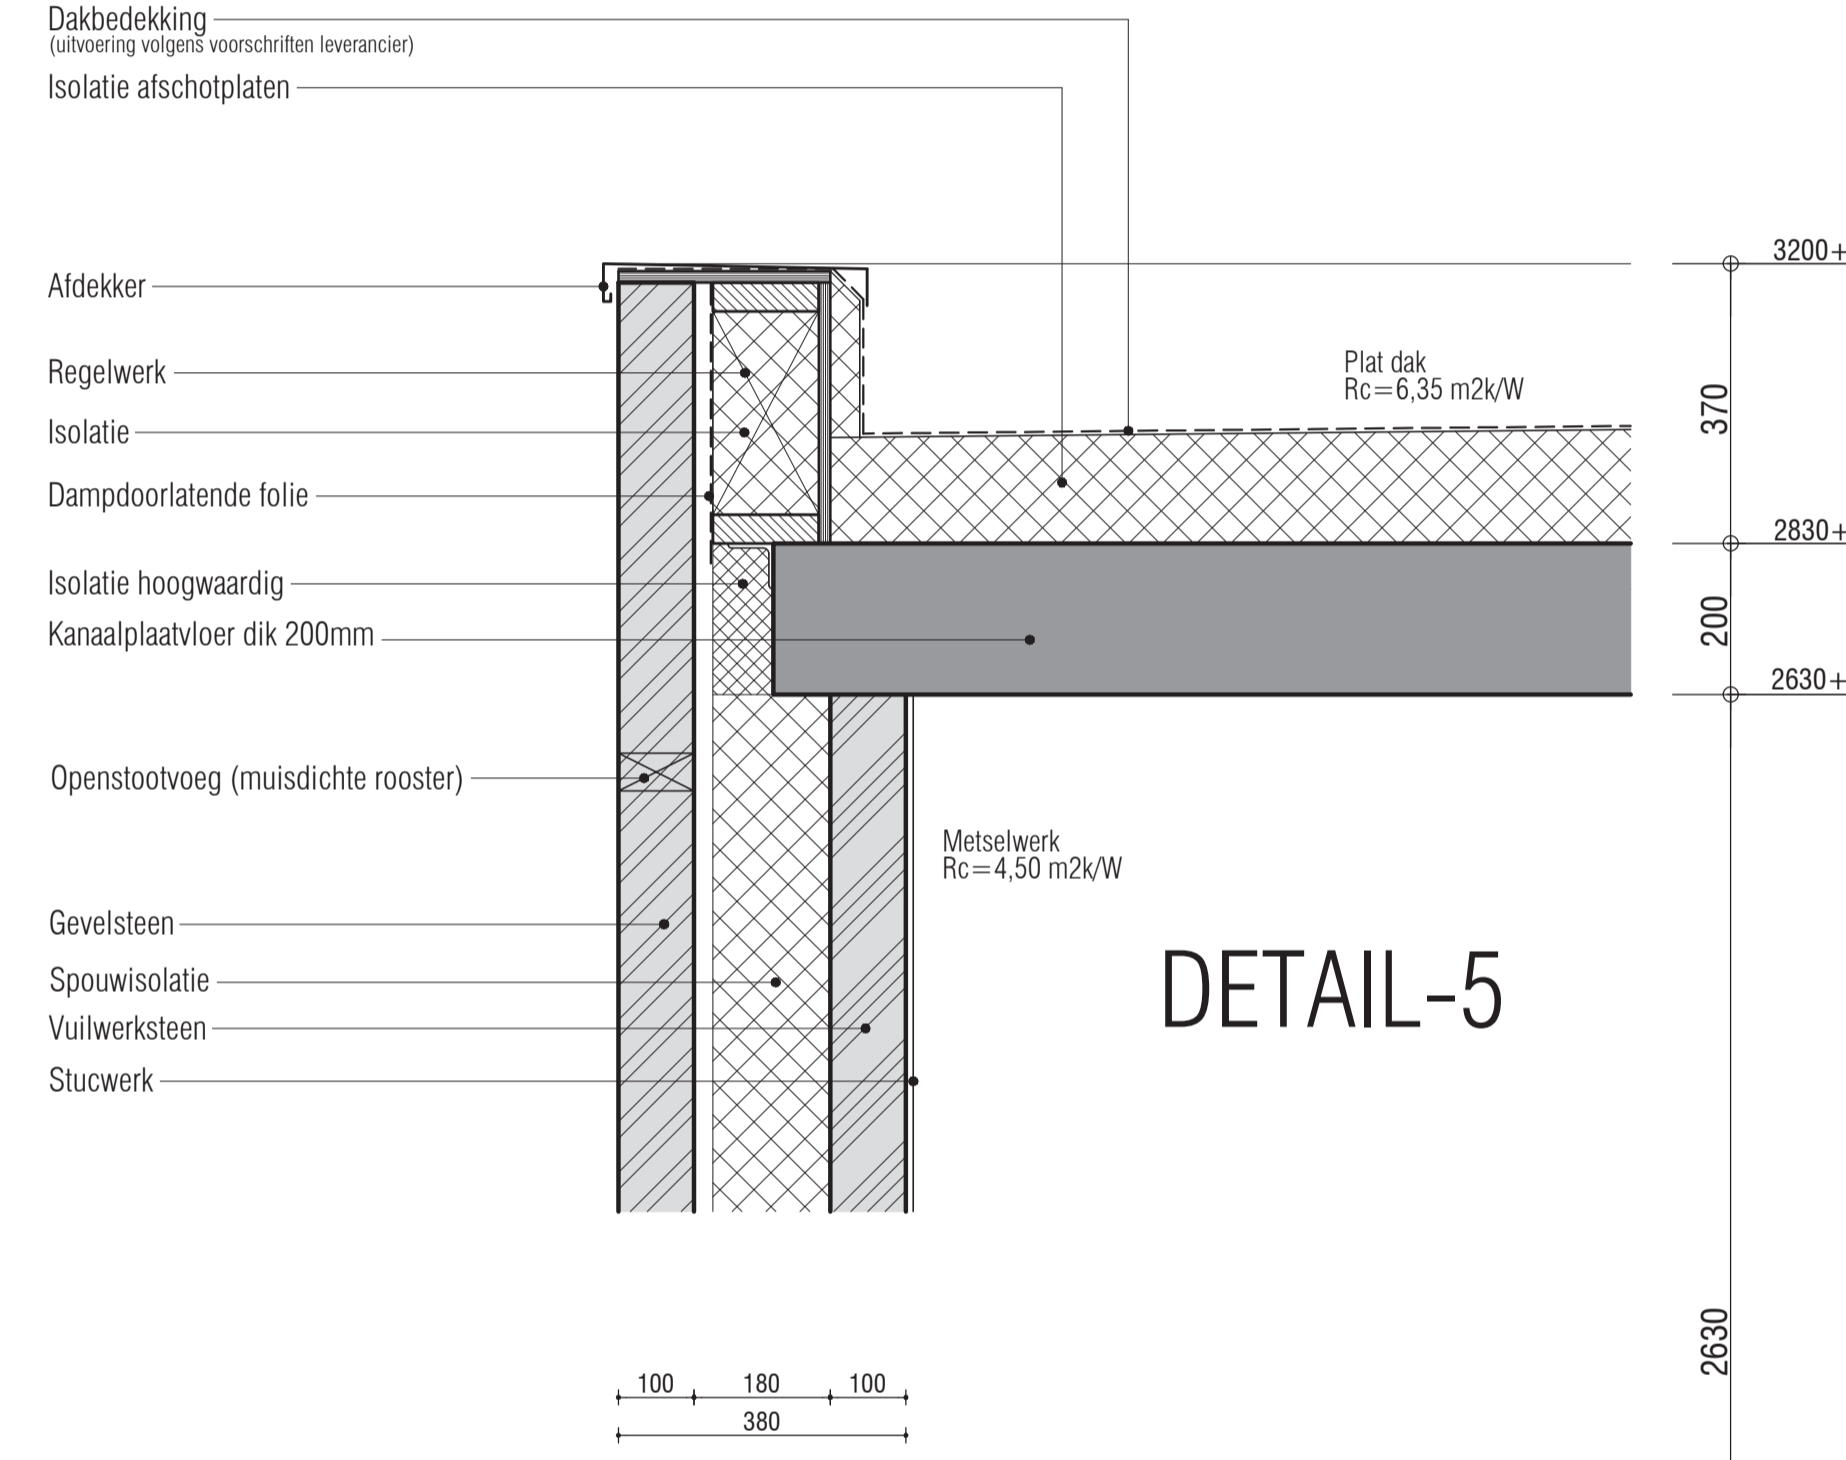


DETAIL-5

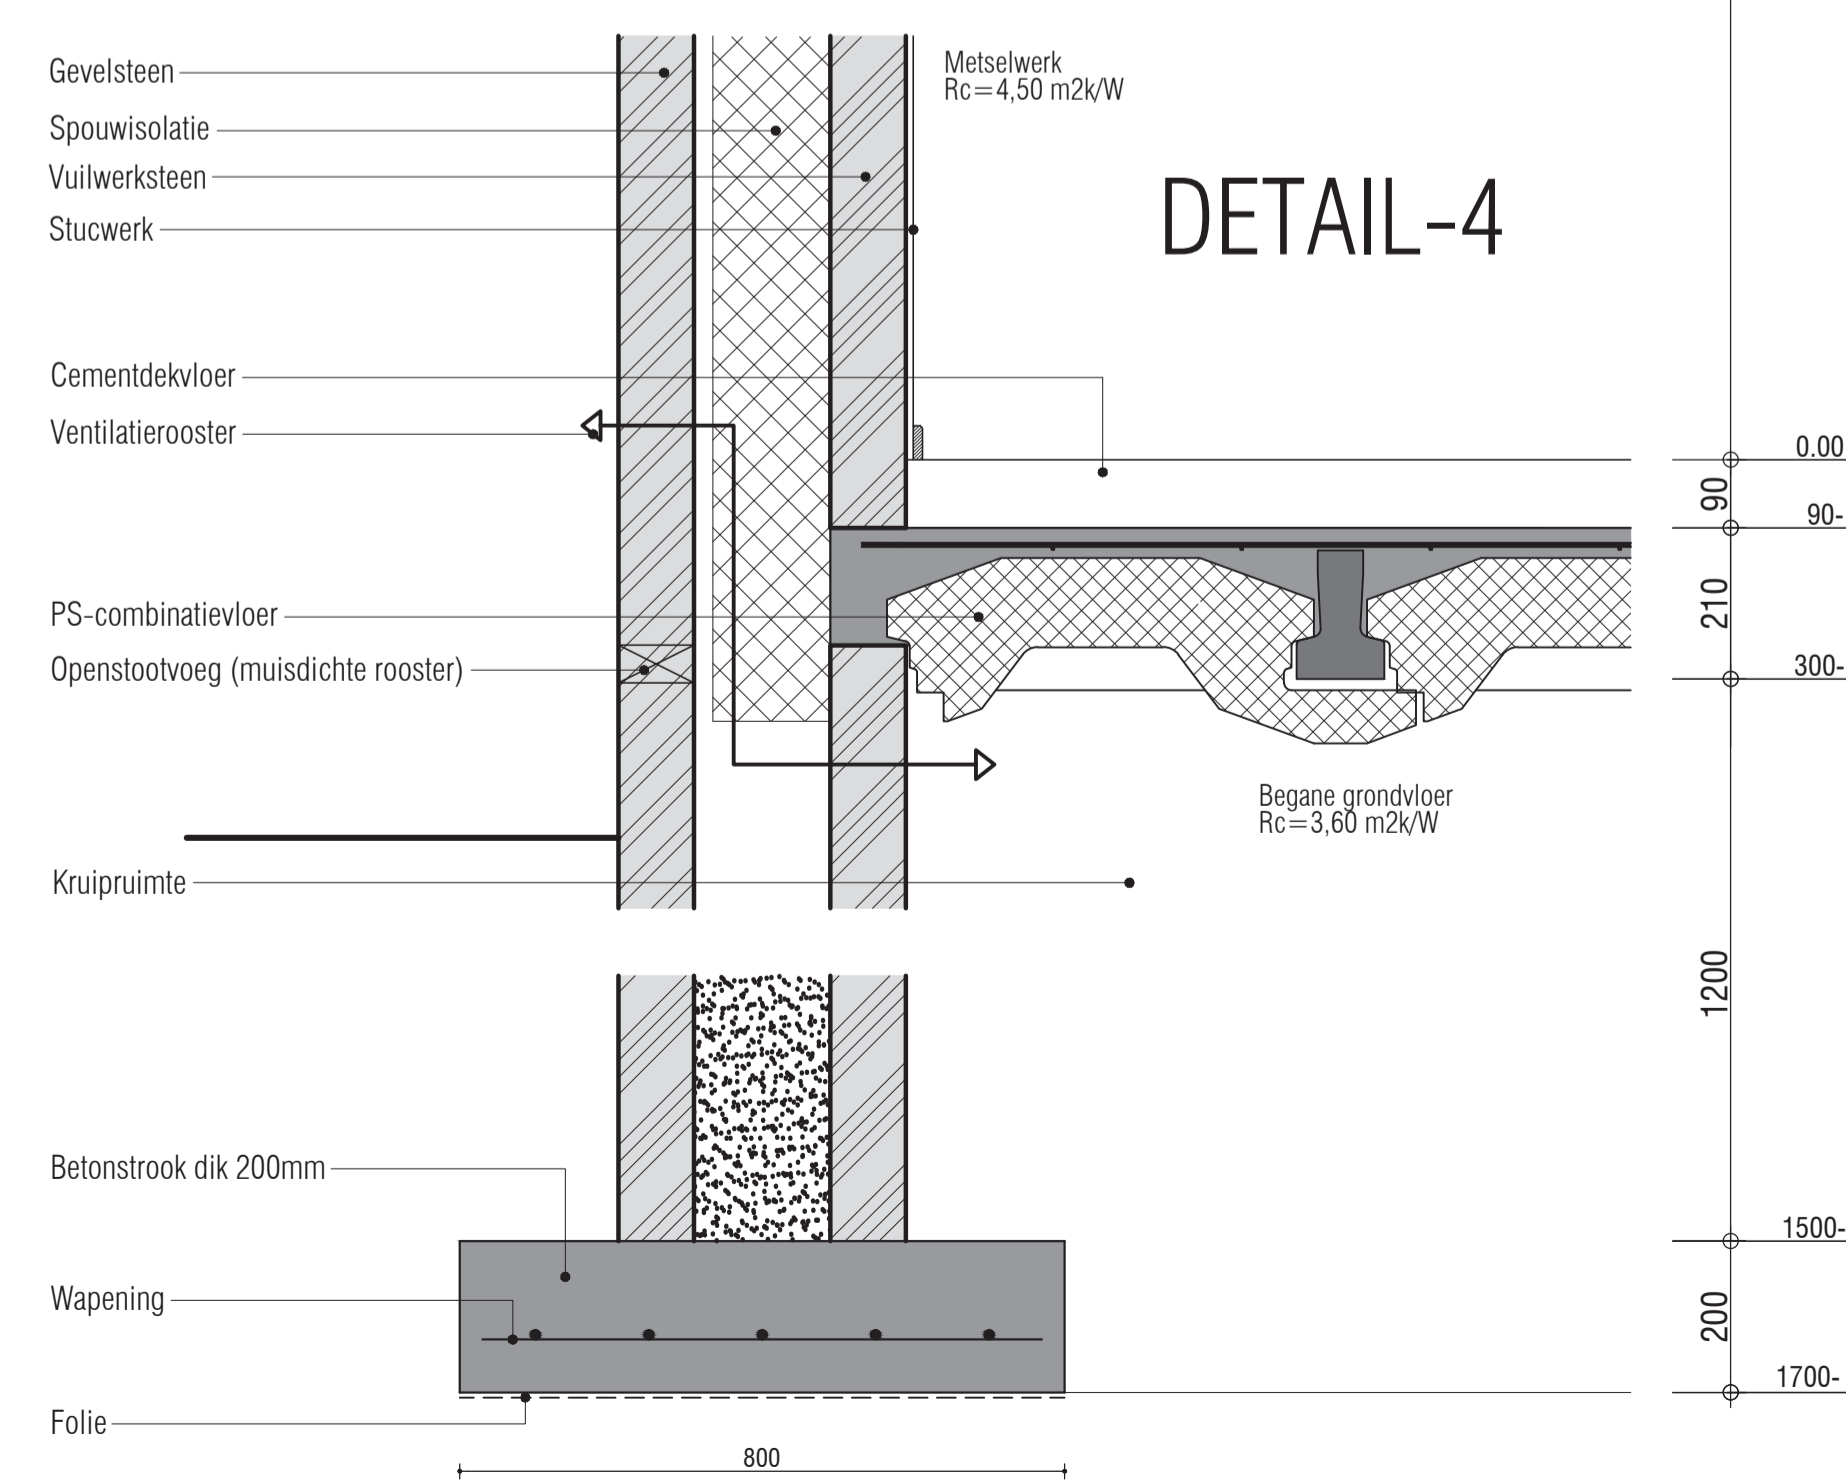


DETAIL-4

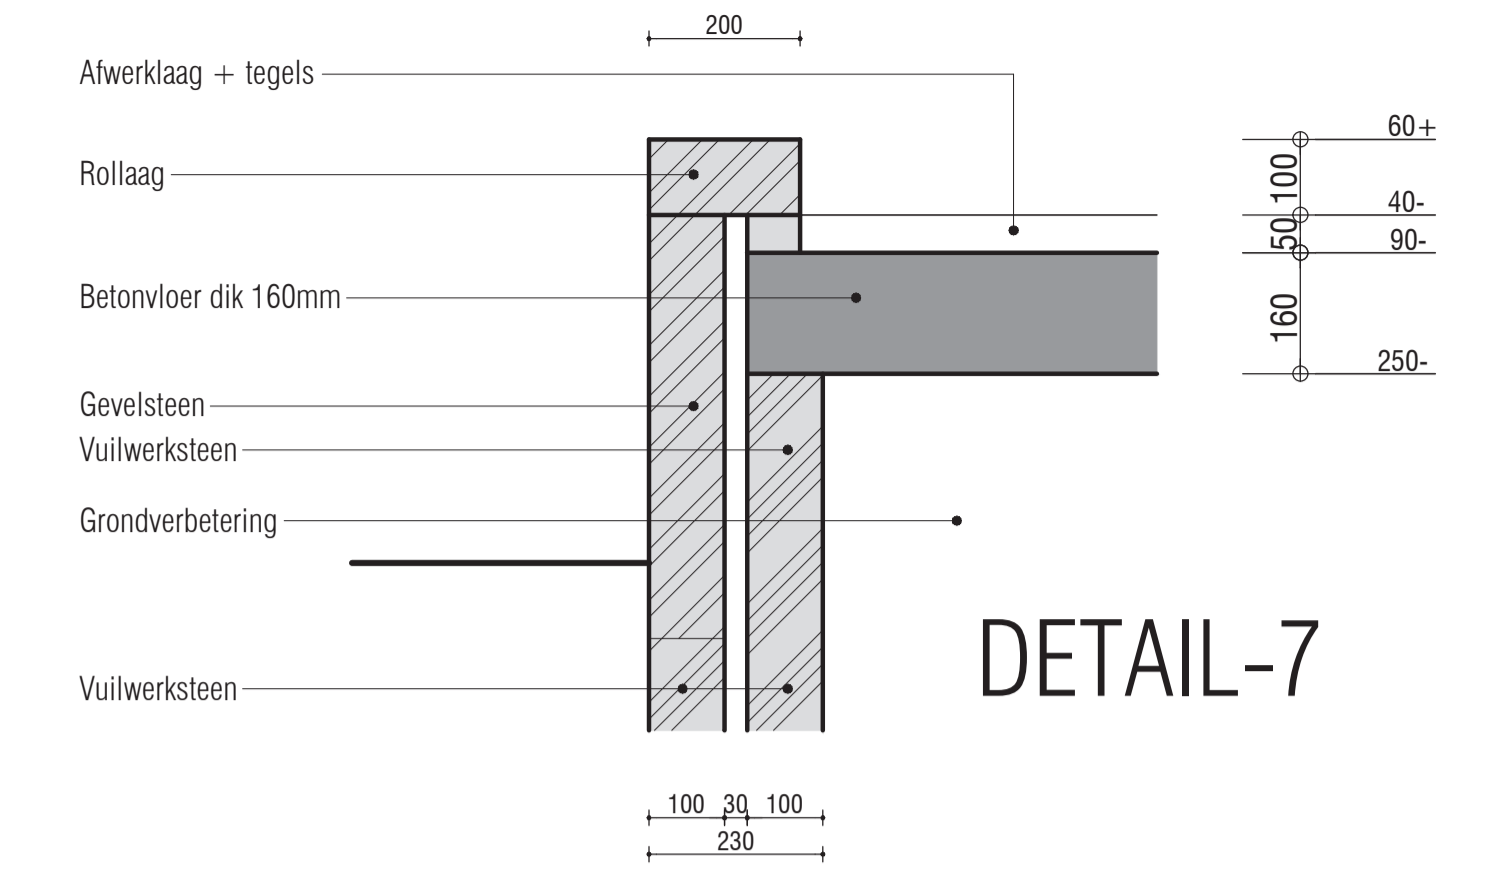

DETAIL-7

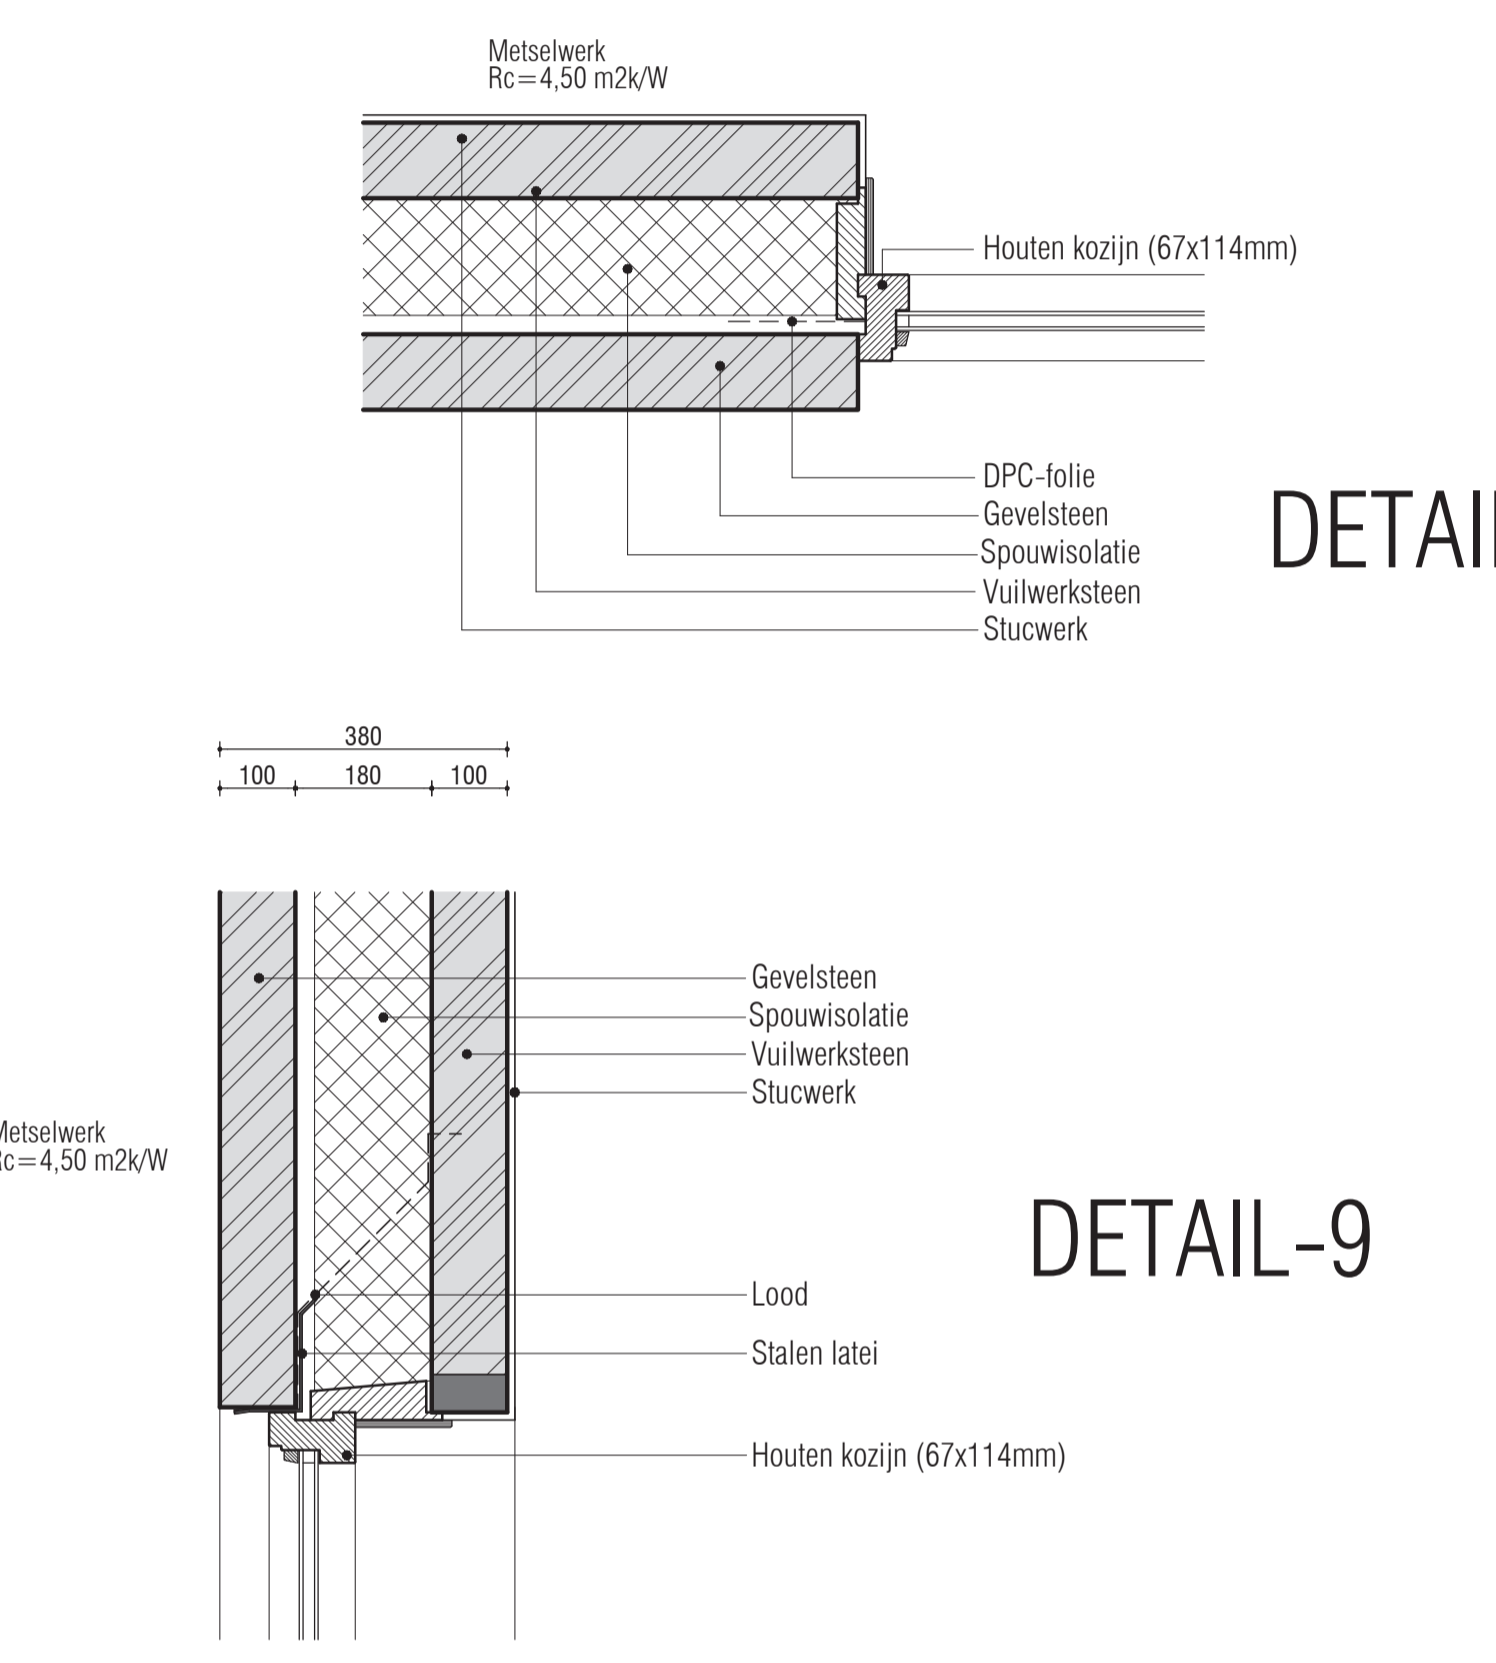

DETAIL-8

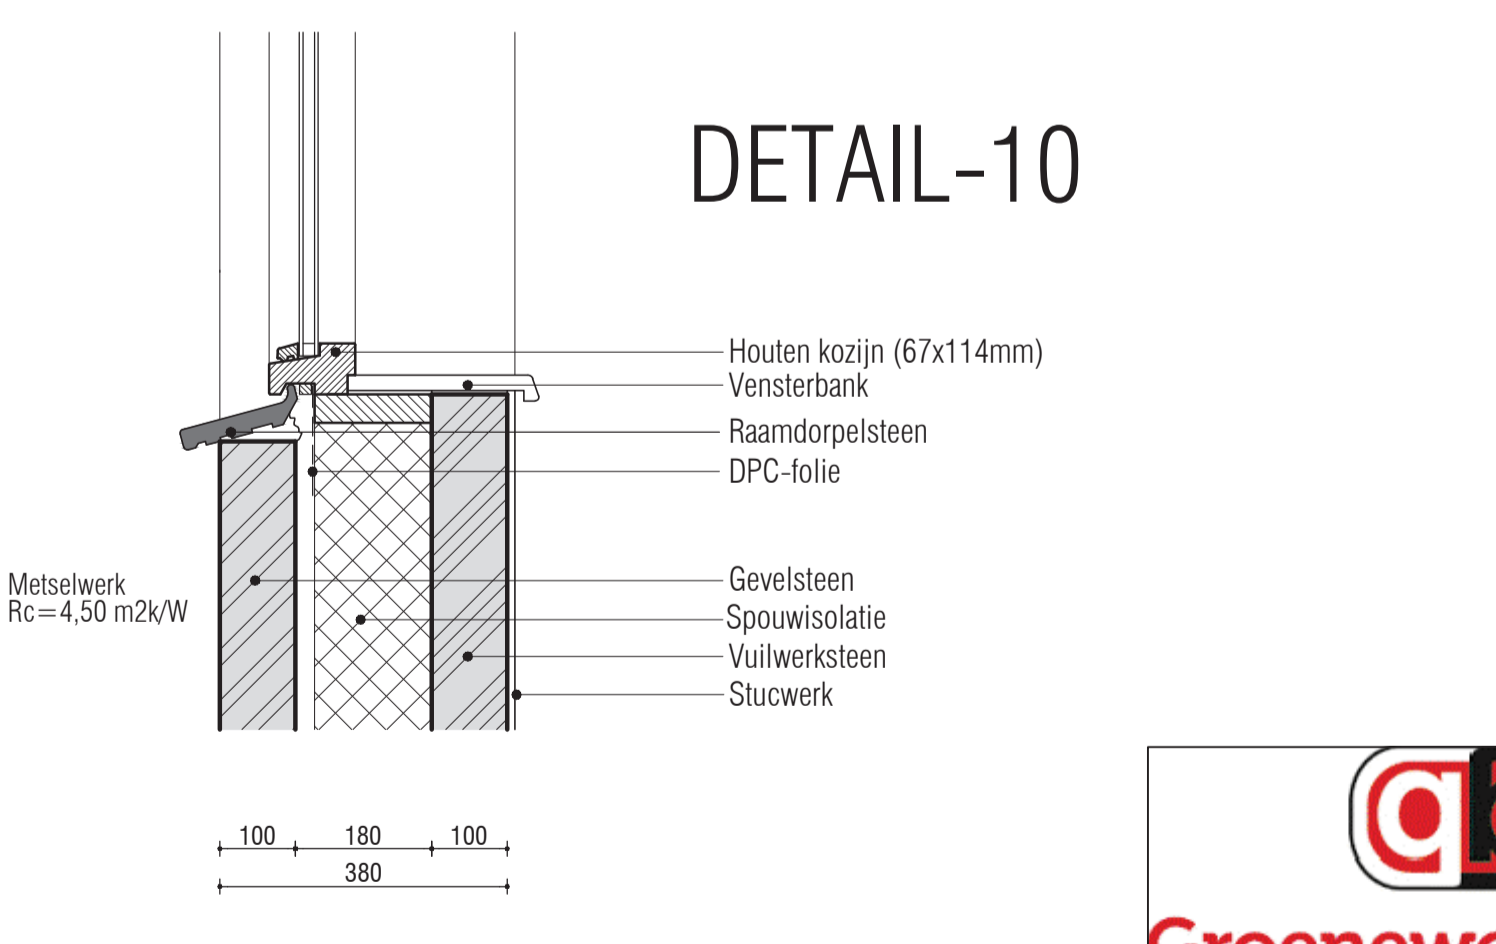

DETAIL-10



Project: Nieuwbouw woning a/d Hoofdkade 2 te Stadskanaal
 Opdrachtgever:
 Onderdeel: AANVULLENDE BESTEKTEKENING blad 03
 Datum: 24-07-2019
 Schaal: 1:10
 Blad: 05 B