


# Omvormer montage

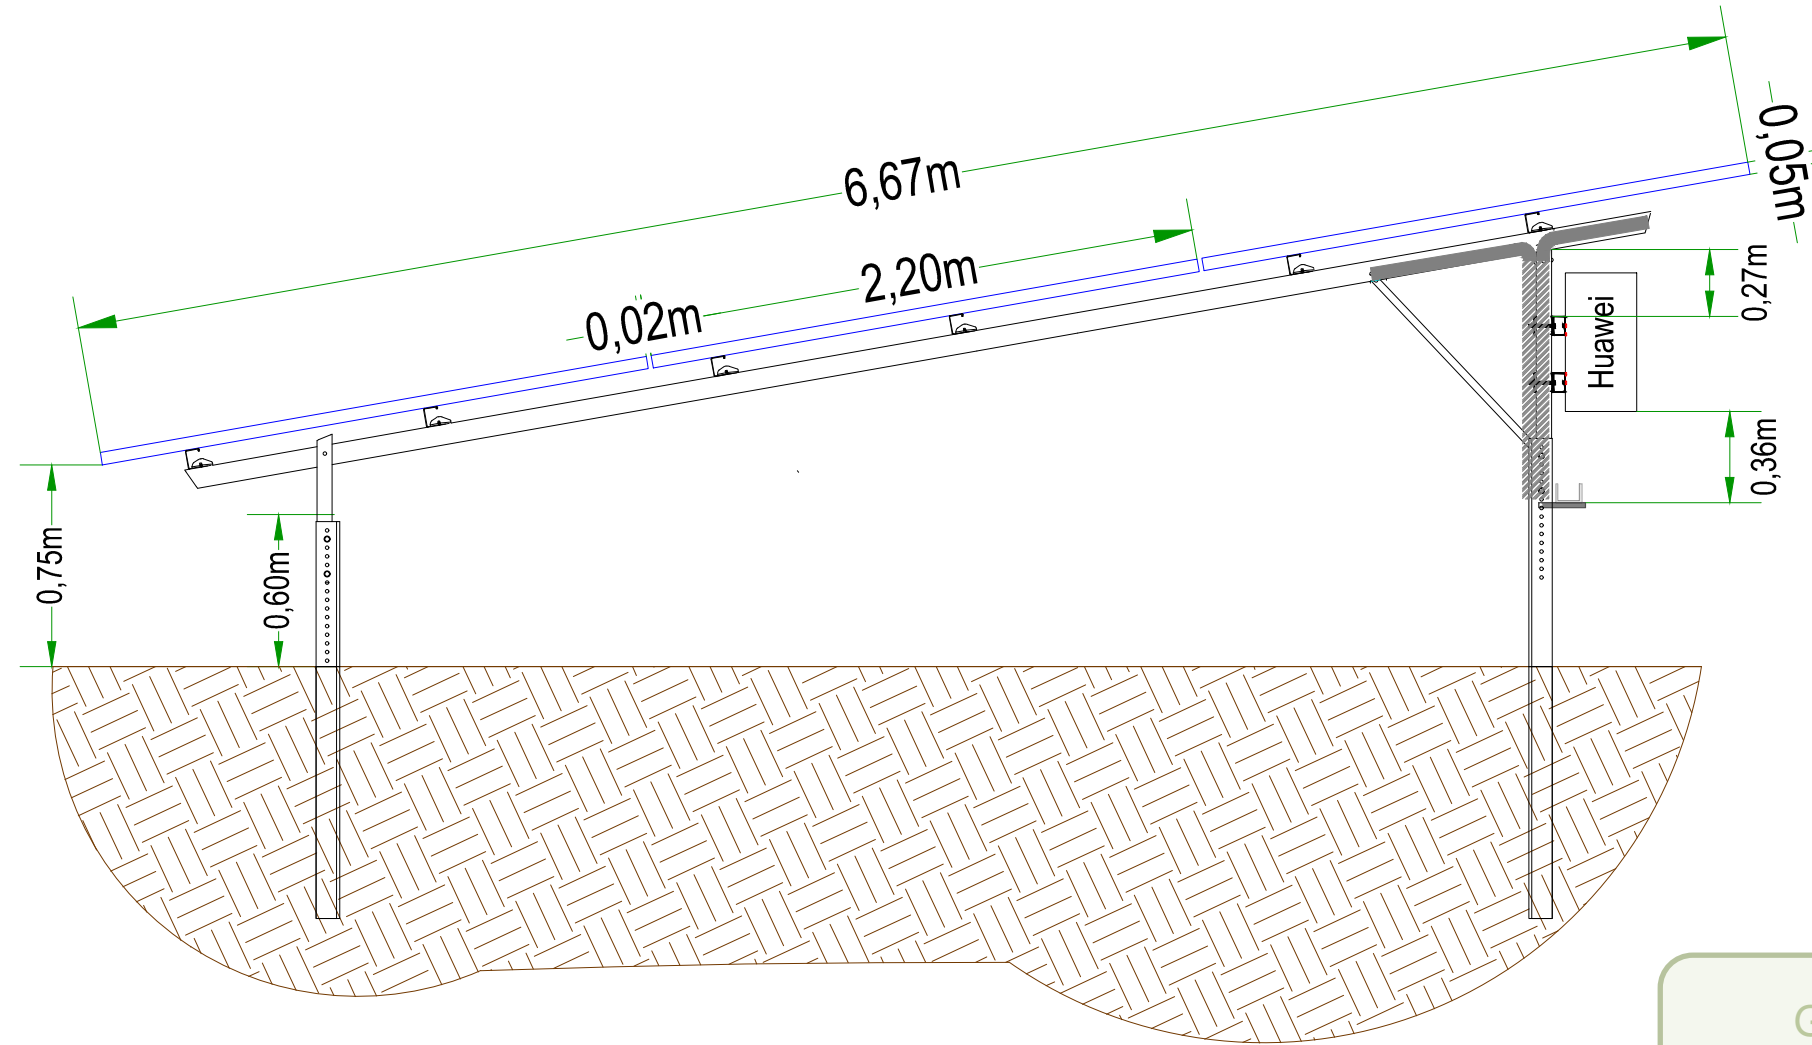

Locatie montage  
omvormer

Gewaarmerkt als  
behorende bij besluit  
20 november 2020

j			
i			
h			
g			
f			
e			
d			
c			
b			
a			
Index	Datum	Aangepast door	Omschrijving aanpassing

**GroenLeven**  
zonne-energie

GroenLeven BV  
De Ynfear 7-400 | 8447 GM Heerenveen  
Telefoon: +31 513 200959 | www.groenleven.nl

Project:	Musselkanaal Nederland PV Power Plant
Opdrachtgever:	GroenLeven B.V.
Tekening status:	Preliminary
Schaal	1:500
Formaat	A3

	Datum	Naam
Getekend	16.07.2020	AKB
Revisie	---	--
Gezien	---	--
Tekening nummer:	12_Dwarsprofiel locatie omvormer	
Bestandsnaam:	GL20-MKL-PD.dwg	