


- Legenda:**
- Plangrens
 - Peilgebiedsgrens (waterpeil)
 - Nieuwe stuw
 - Dam verwijderen
 - Nieuwe dam
 - Water - huidige situatie
 - Water - toekomstige situatie
 - Oevers

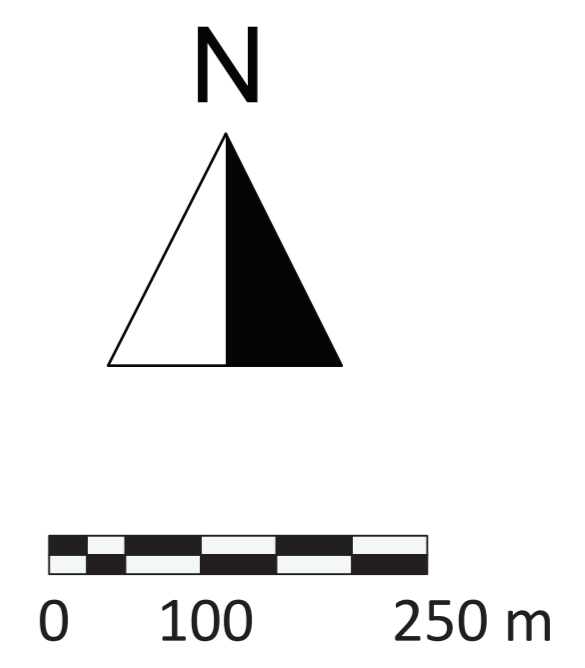

Gewaarmerkt als
behorende bij besluit
20 november 2020

Zonnepark Musselkanaal
Overzichtskaart ingrepen watersysteem - v04.94
d.d. 05-08-2020
Schaal 1:5000 op A0
Bijlage t.b.v. aanvraag onderdeel werken en werkzaamheden
* Voor profielen zie Bijlage - profielen overzicht