

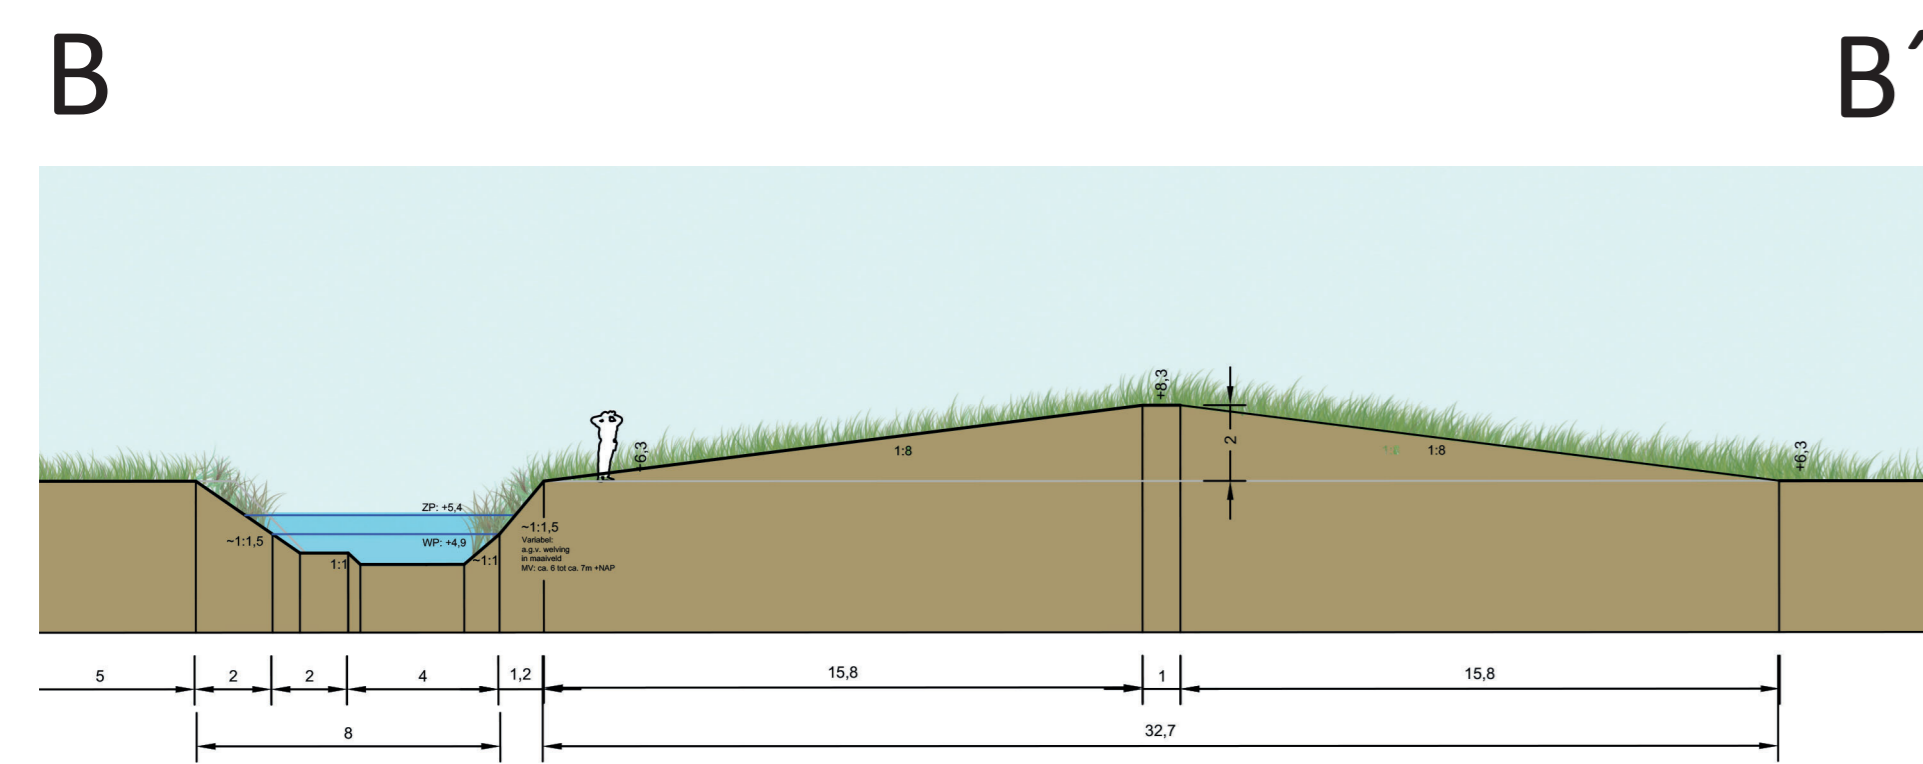


GroenLeven


Gewaarmerkt als
behorende bij besluit
20 november 2020

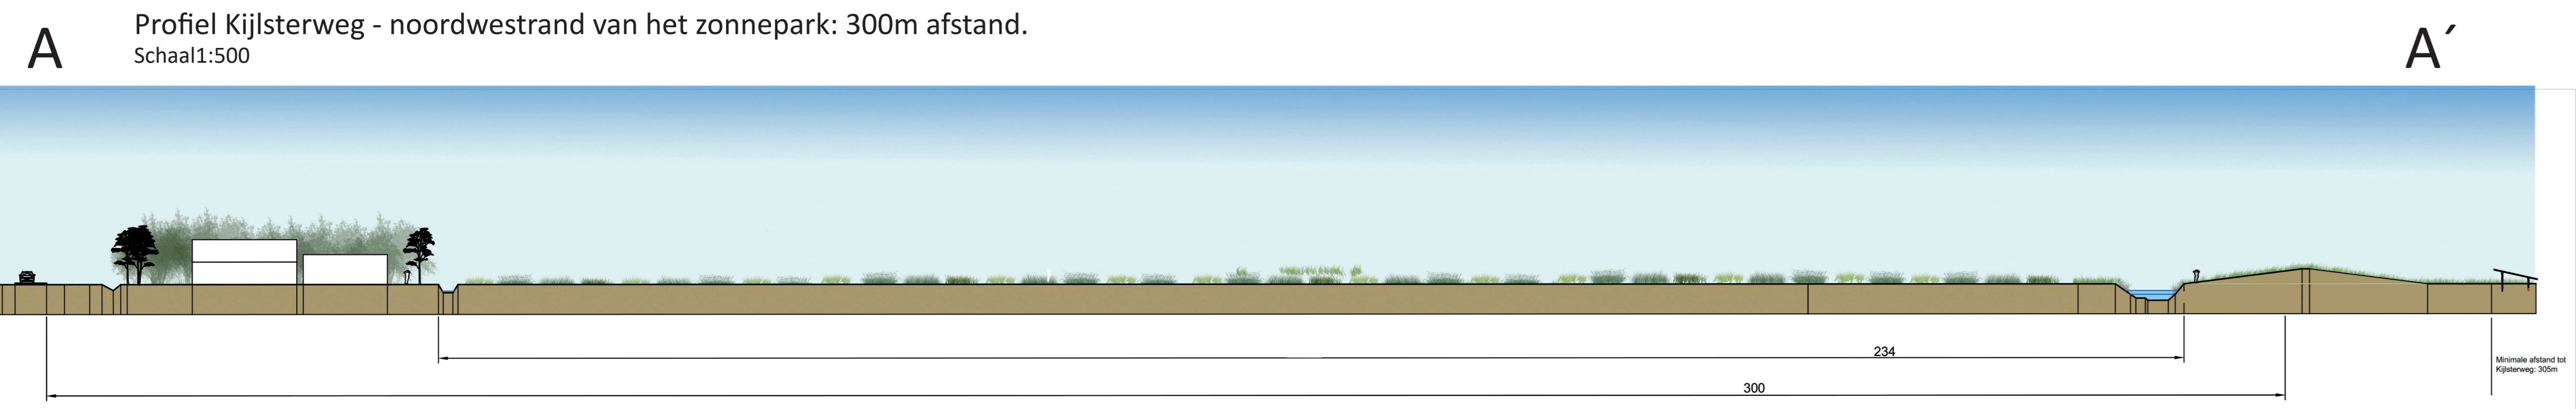


Profiel Noordwestrand van het zonnepark - wal en nieuwe hoofdwatgang

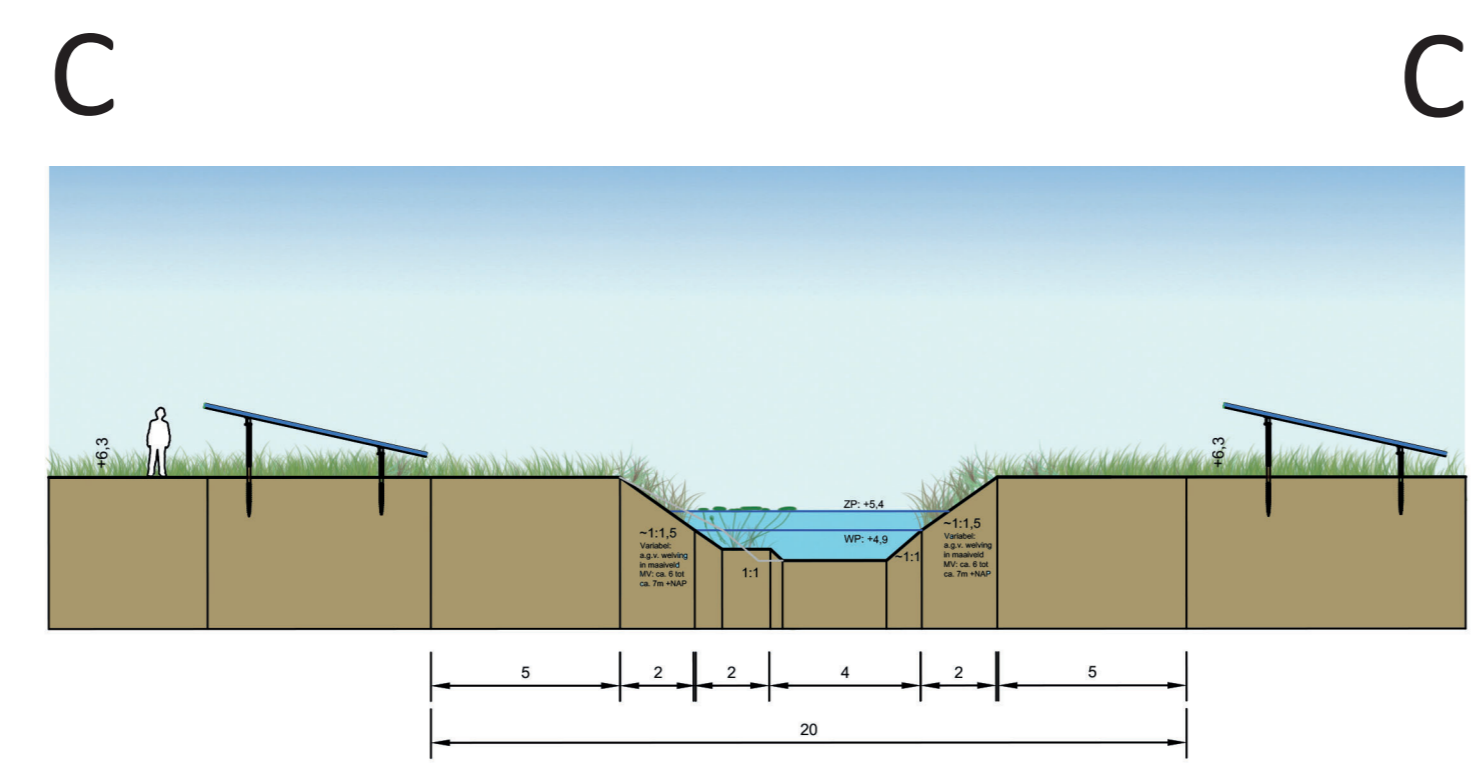


Profiel 2e wijk - in het zonnepark.

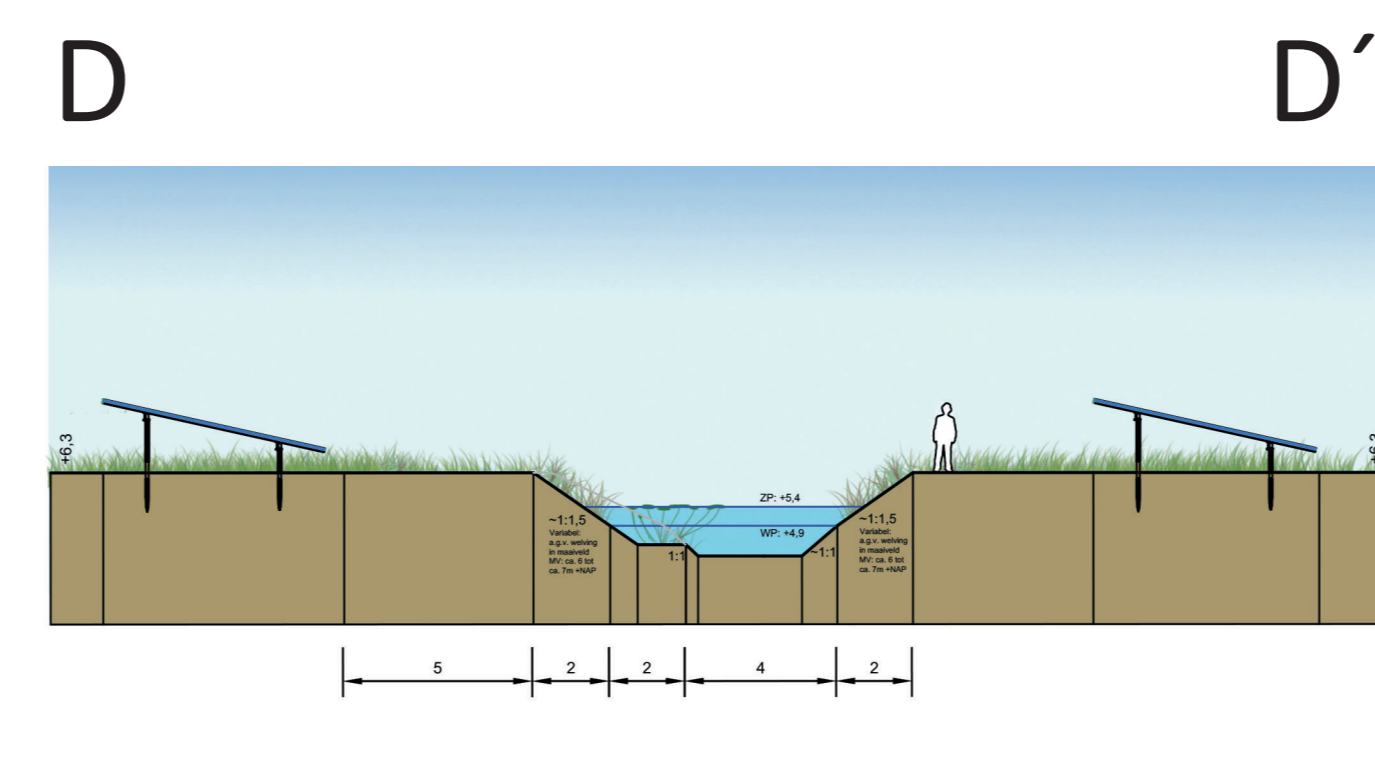


Profiel 3e wijk - in het zonnepark.

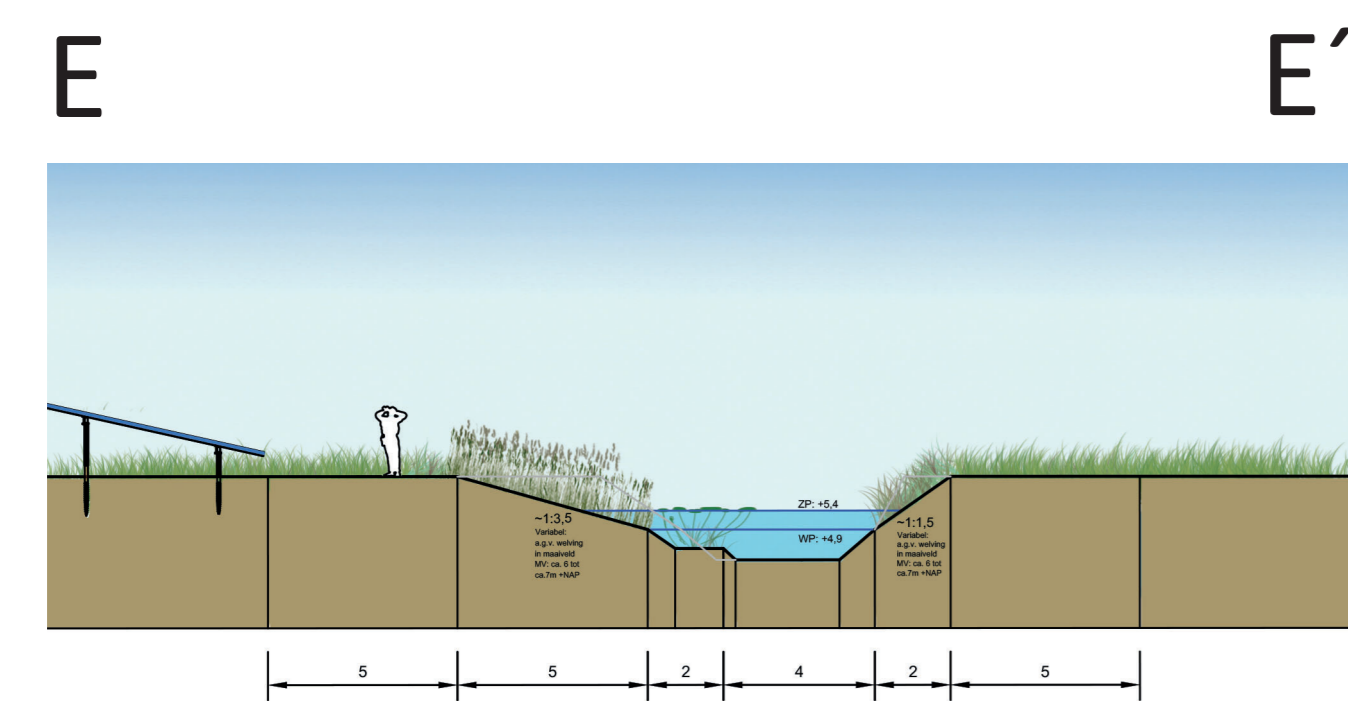


Profiel 4e wijk: zuidrand 1e blok panelen - brede oever.

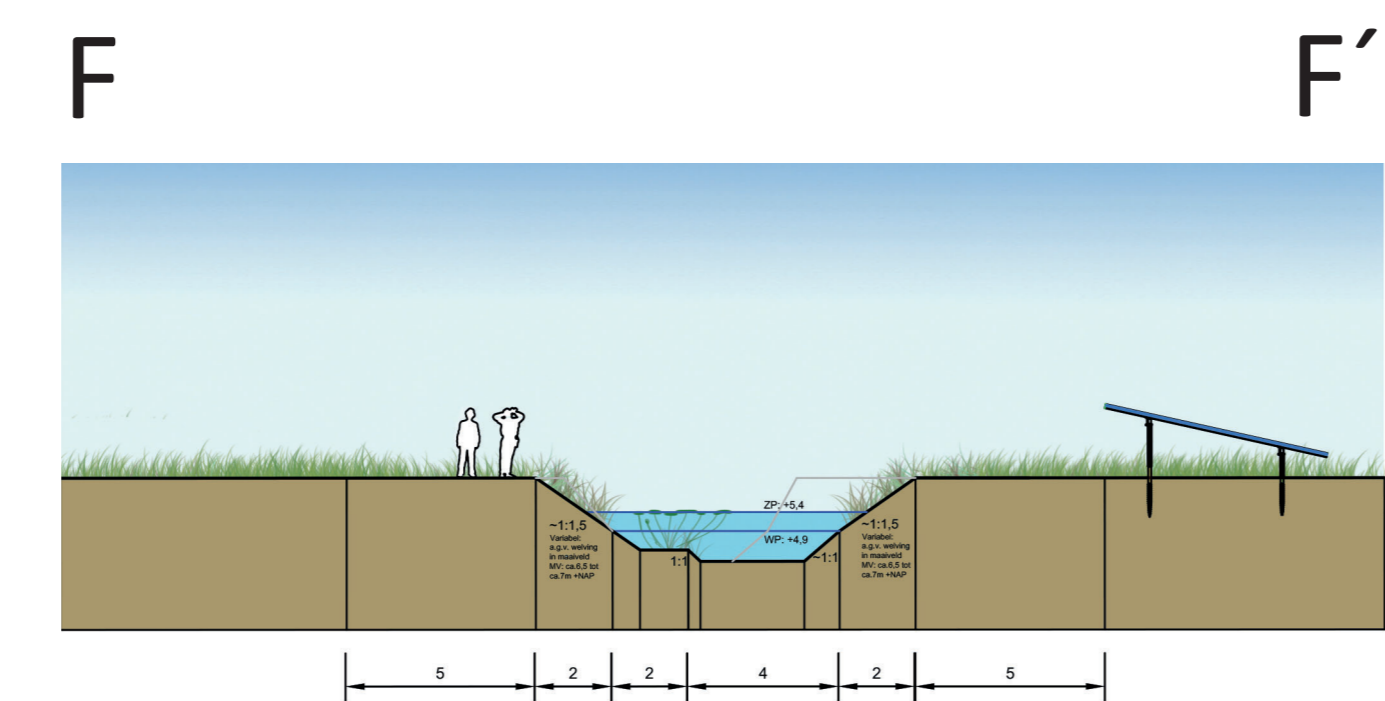


Profiel 5e wijk - noordrand 2e blok panelen.

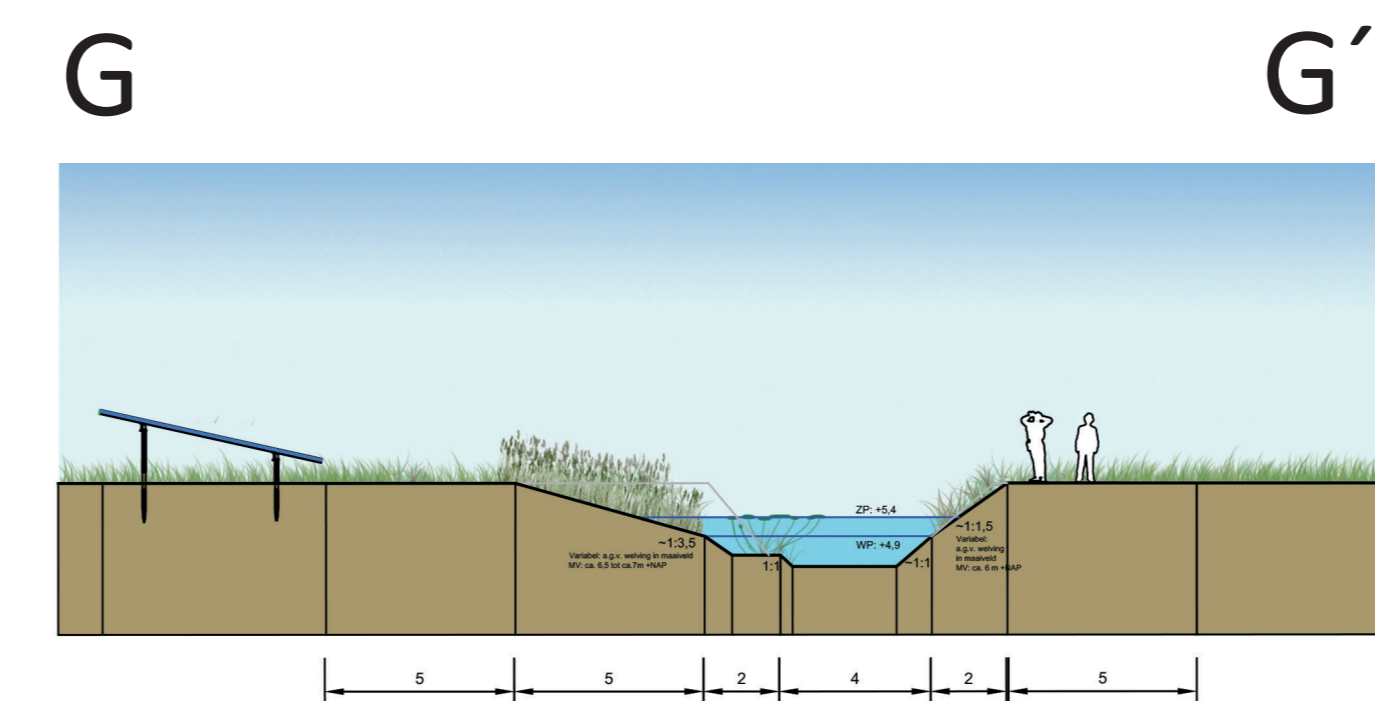


Profiel 6e wijk - zuidrand 2e blok panelen - brede oever.

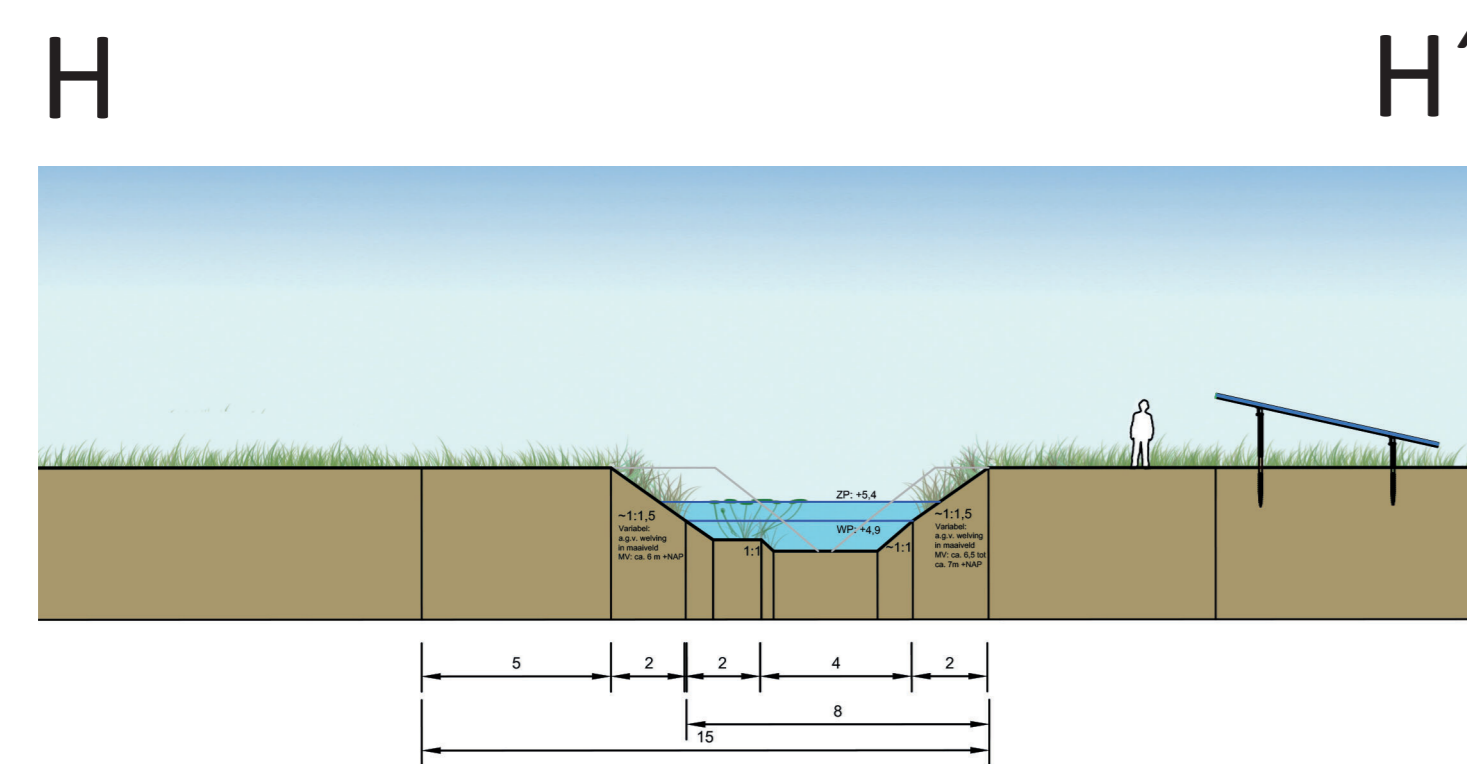


Profiel 7e wijk: noordrand 3e blok panelen.

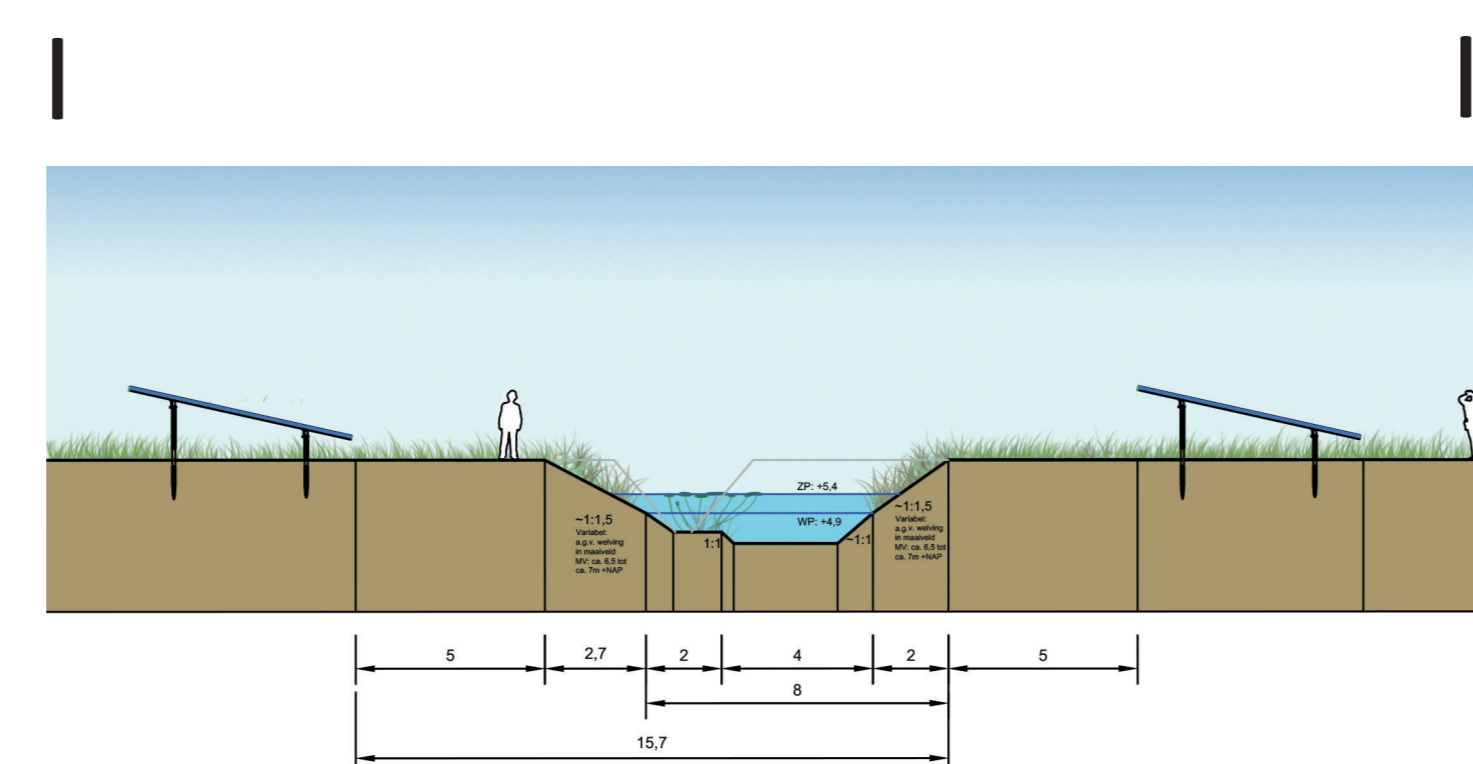


Profiel 8e wijk.

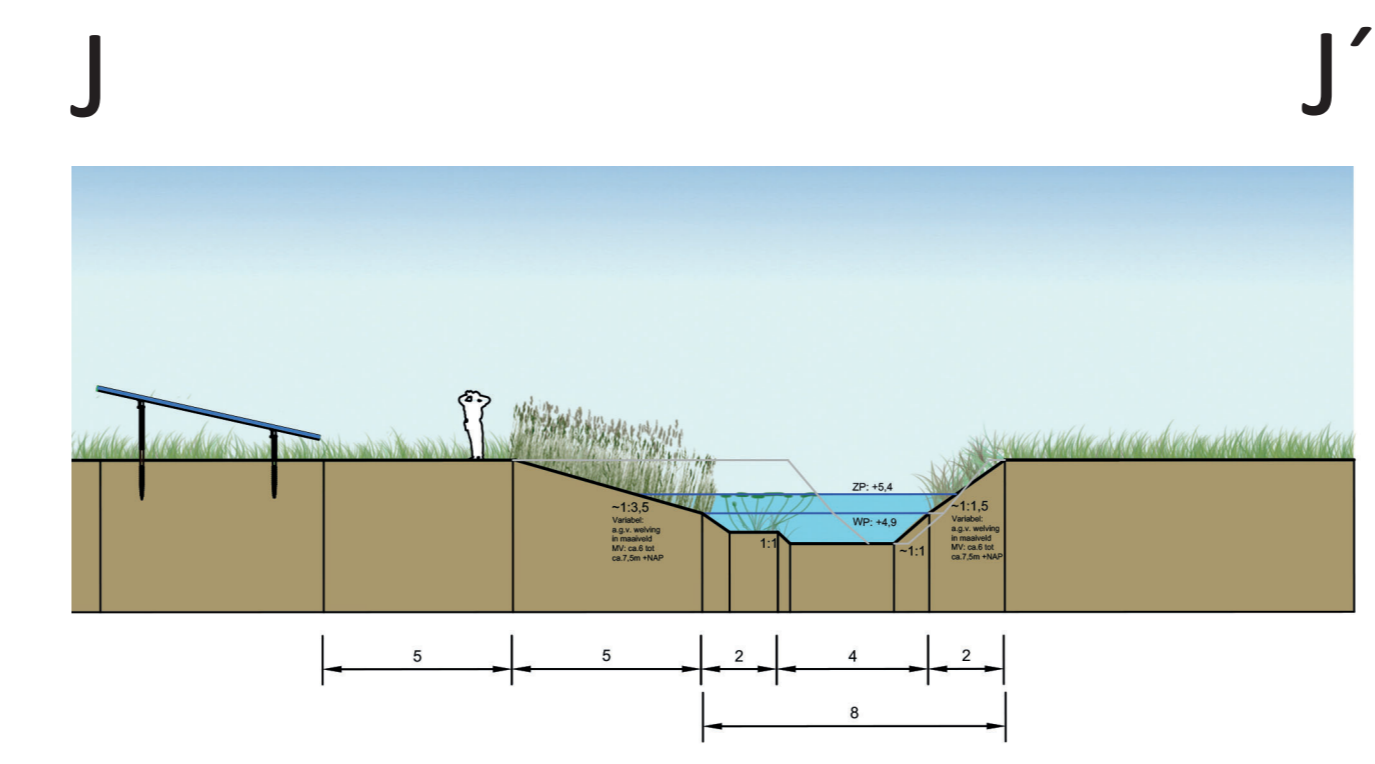



Profiel 9e wijk - zuidostrand van het zonnepark.

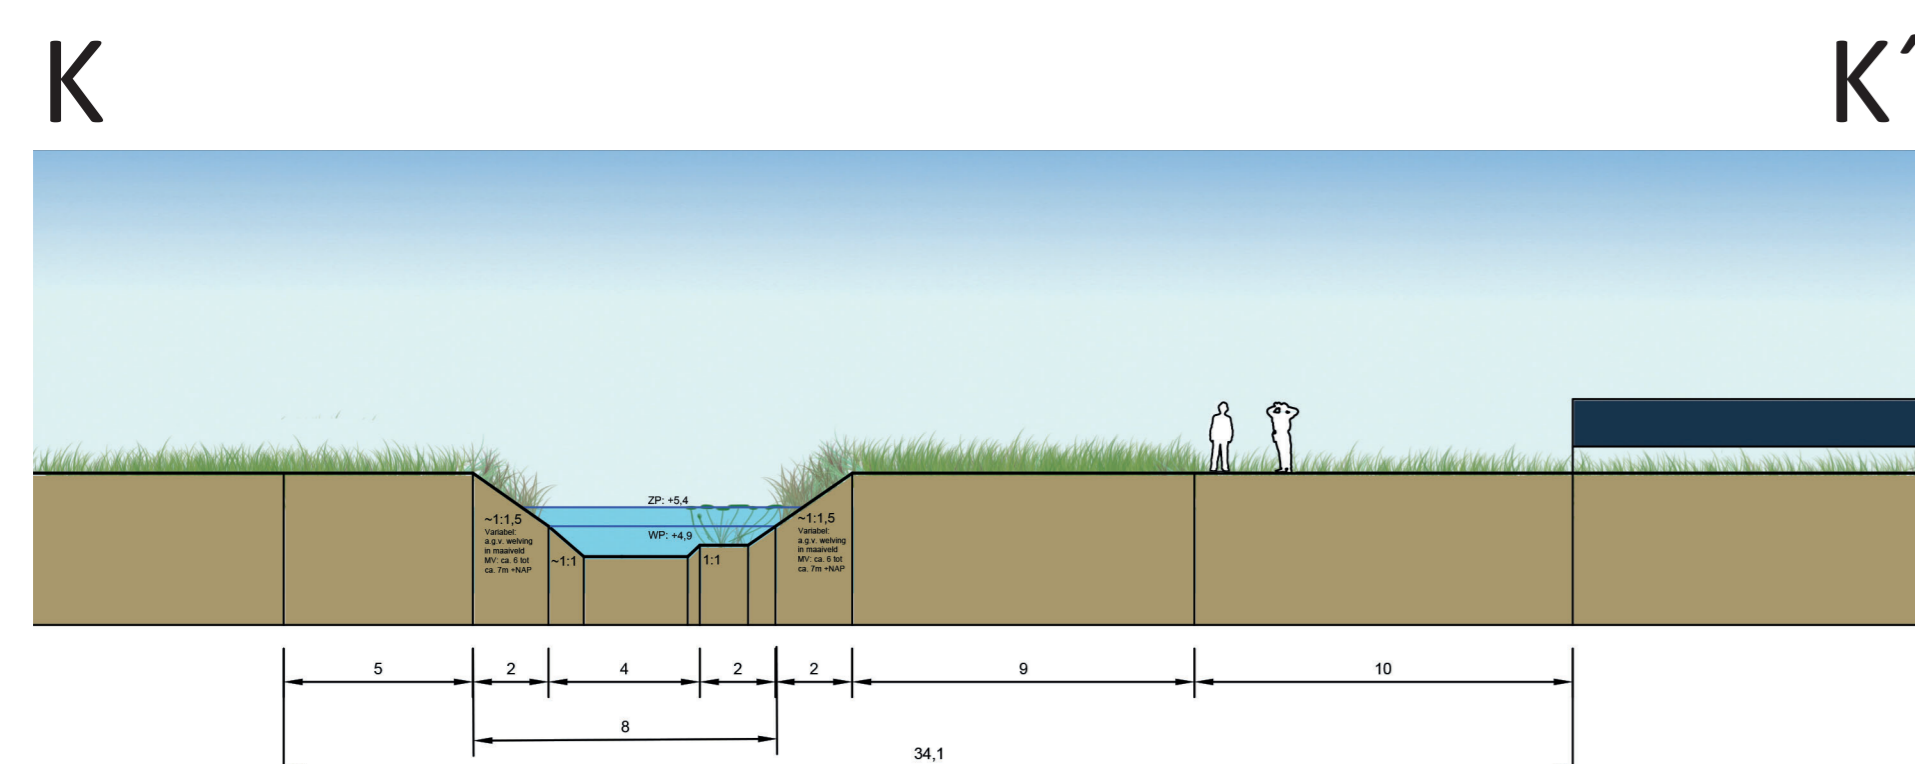



Profiel hoofdwatgang aan de zuidwestzijde van het zonnepark - Onderhoudspaden voor zonnepark en hoofdwatgang. Langs de binnenzijde van de watgang, extensief grasland.

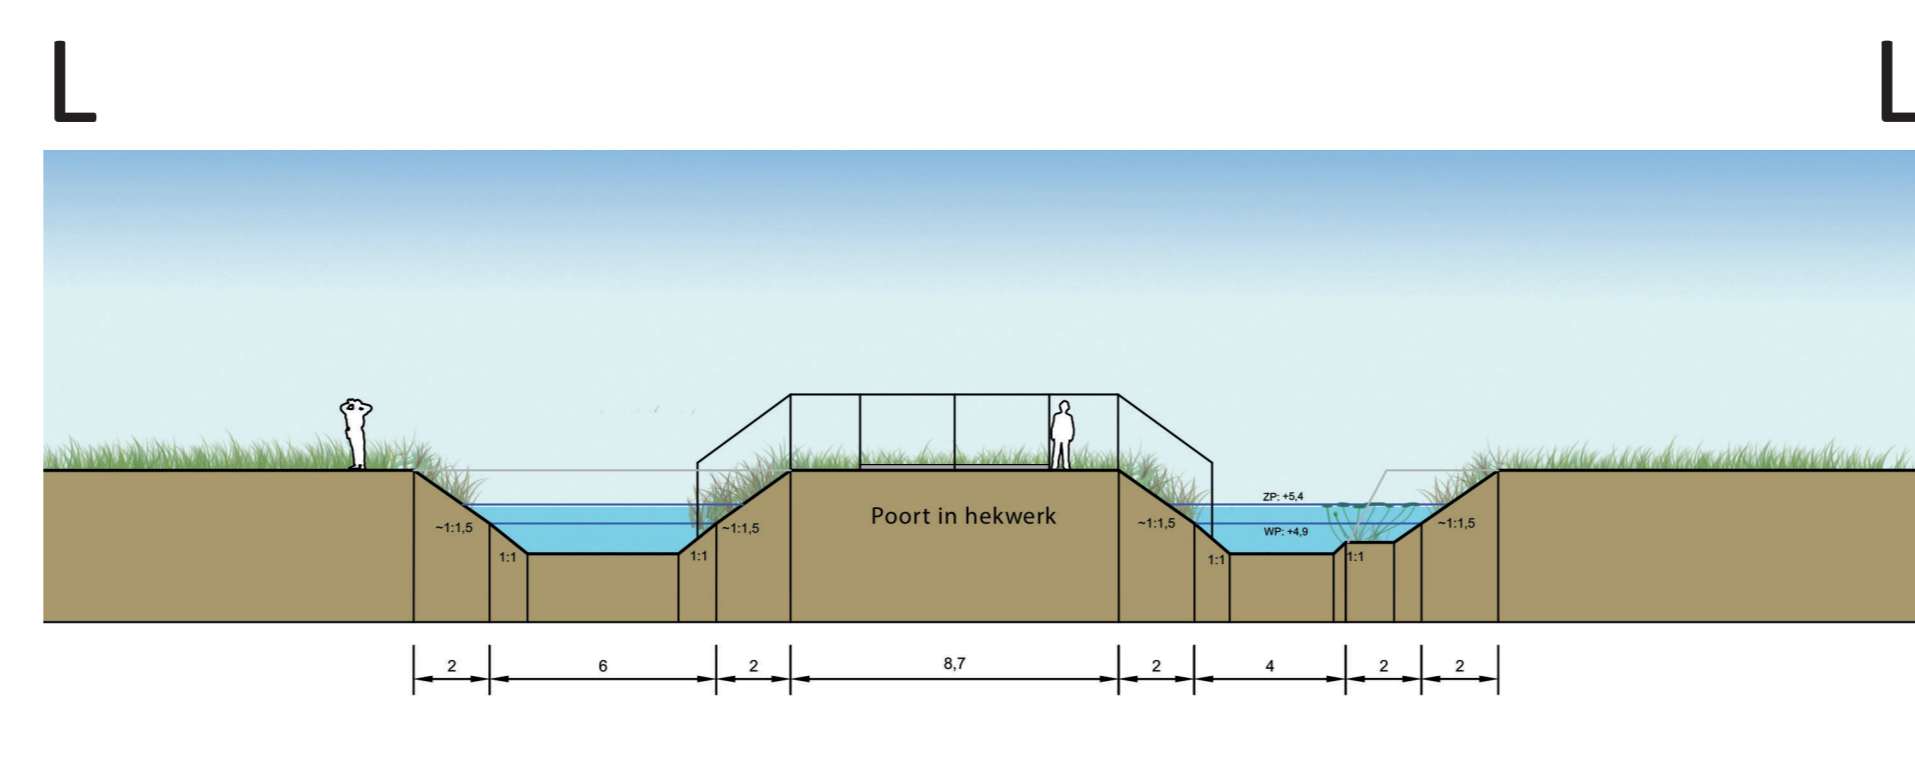

Principeprofiel - entree perceel met zonnepark aan de Zuiderkanaalweg.

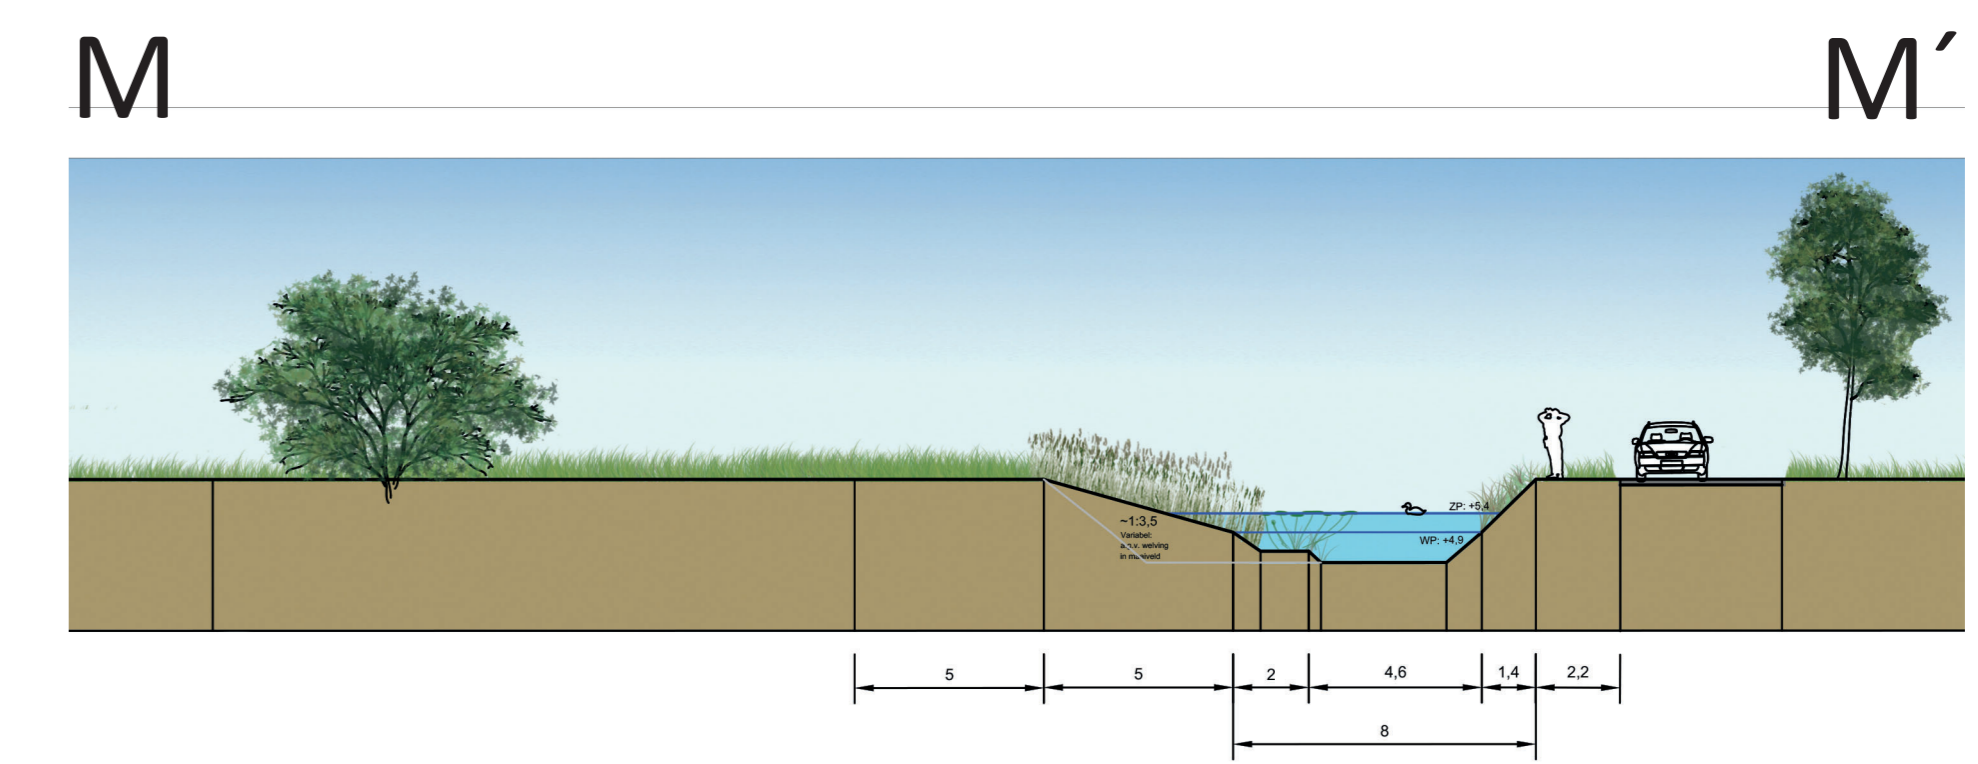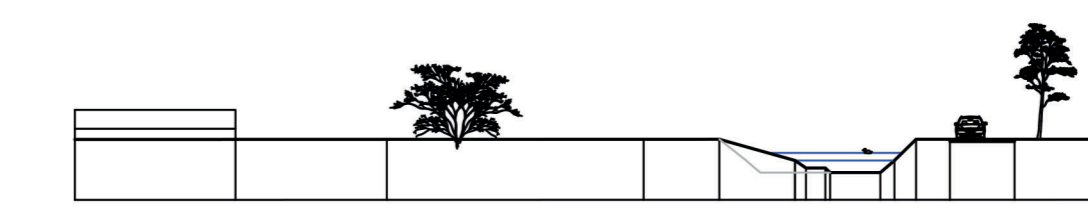

Profiel Zuiderkanaalweg noordelijke deel - brede watgang.

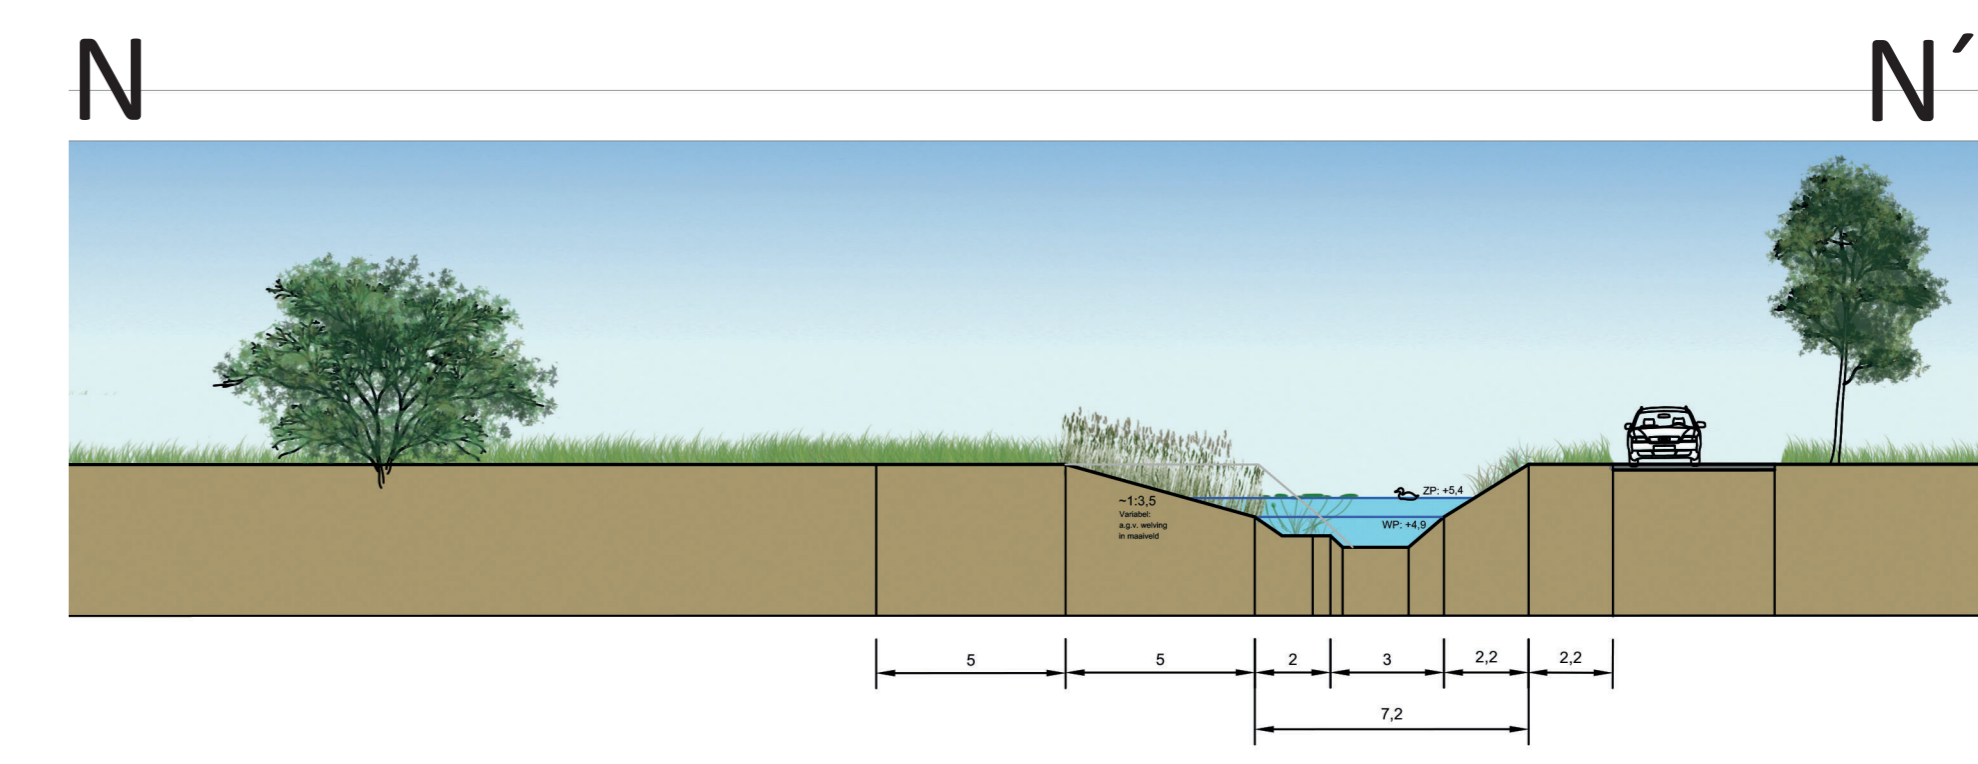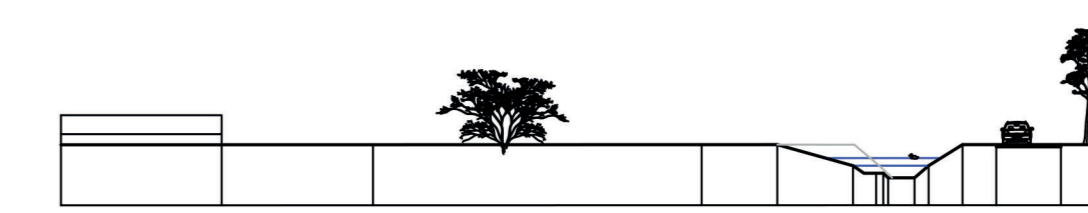

Profiel Zuiderkanaalweg zuidelijke deel - smalle watgang.

Zonnepark Musselkanaal: Profielen bij ontwerp V04.95

Bijlage bij Aanvraag werken en werkzaamheden

Schaal 1:200 tenzij anders aangegeven.

26-05-2020, gewijzigd op 10-08-2020