



* RAL: 7043


Boven aanzicht

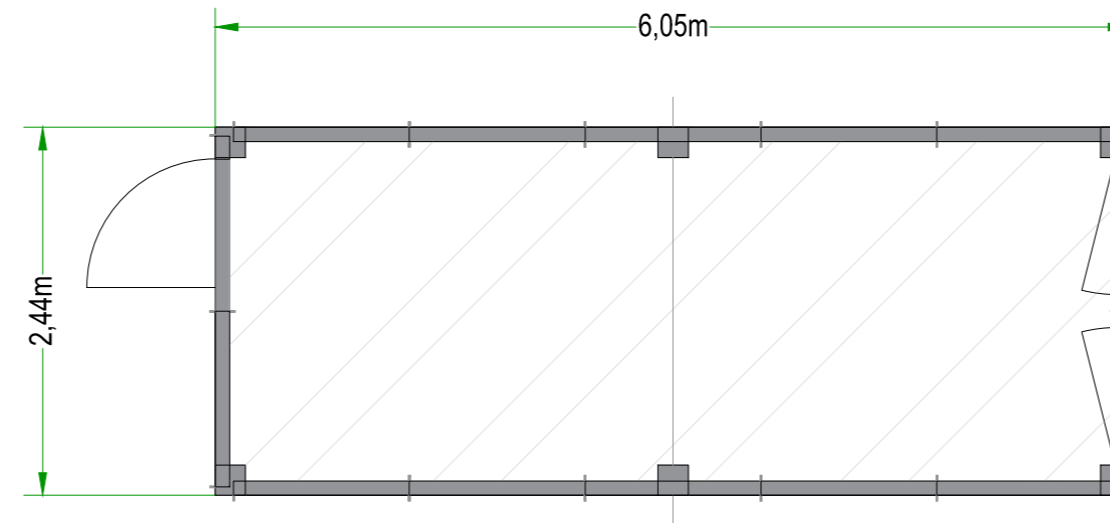


vooraanzicht

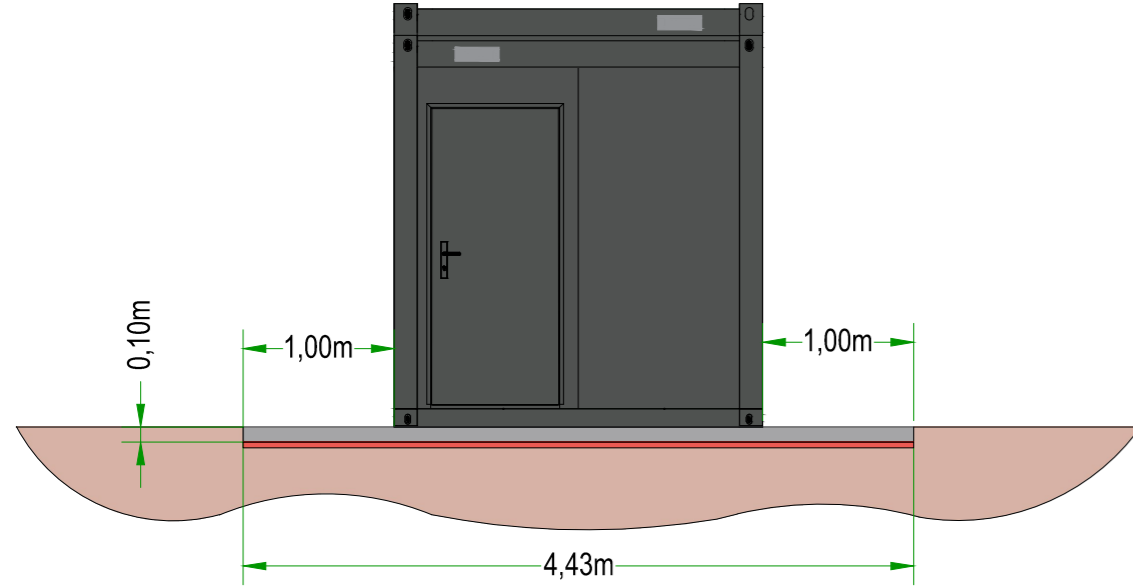

zijaanzicht

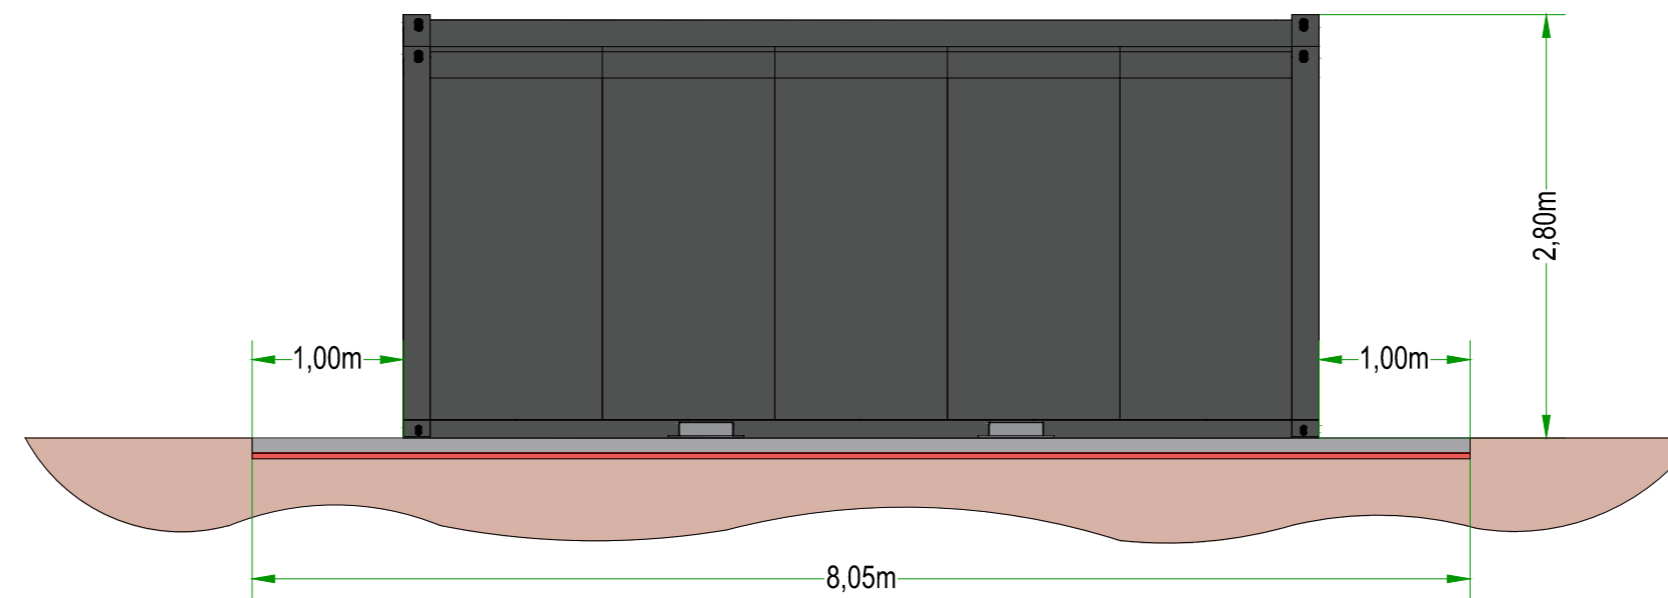


achteraanzicht

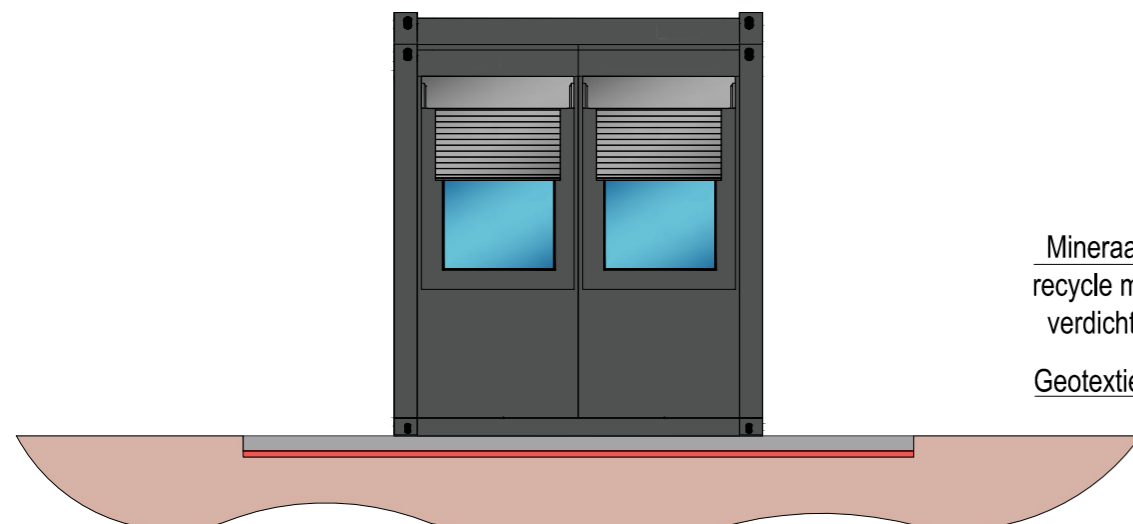

zijaanzicht

Mineraal granulaat of recycle materiaal 0/16, verdicht en uitgevlakt
Geotextiel

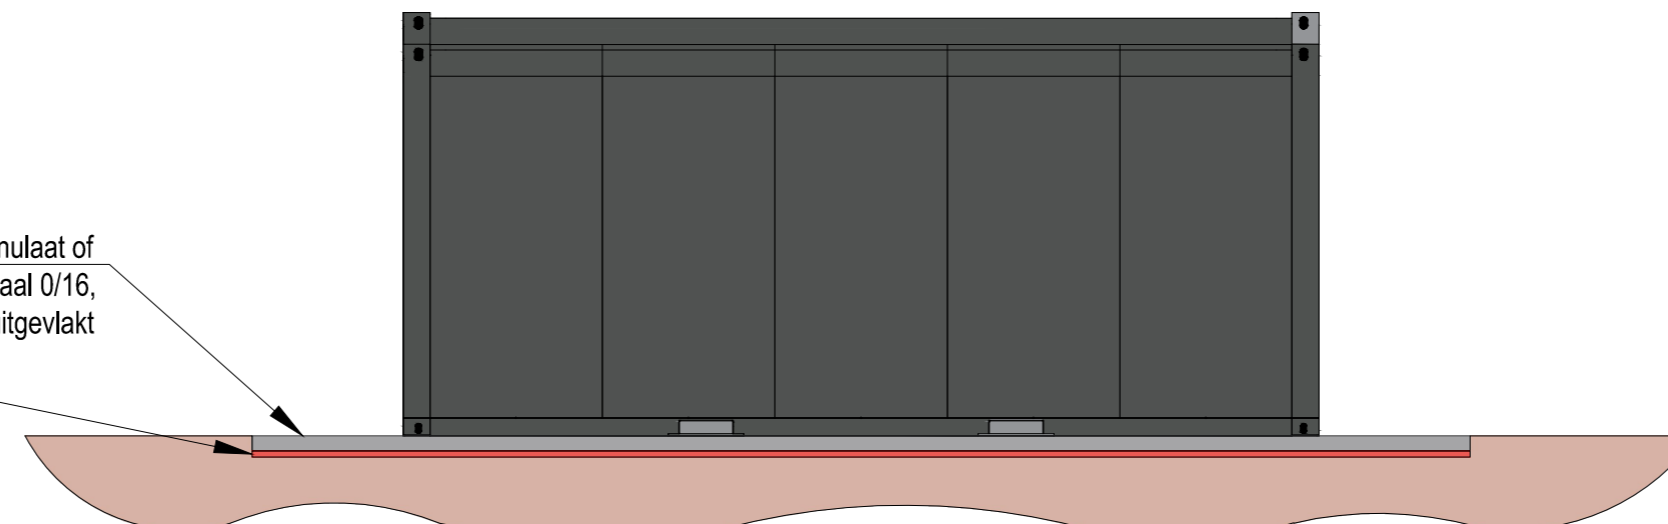

Gewaarmerkt als
behorende bij besluit
20 november 2020

j				
i				
h				
g				
f				
e				
d				
c				
b				
a				
Index	Datum	Aangepast door	Omschrijving aanpassing	
			Project: Musselkanaal Nederland PV Power Plant	
			Opdrachtgever:	Schaal
Getekend	02.06.2020	AKB	GroenLeven B.V.	1:50
Revisie	---	---		
Gezien	---	---	Tekening status:	Formaat
Tekening nummer: 04_detail_container - storage			Preliminary	A2
Bestandsnaam: GL20-MKL-PD.dwg				