



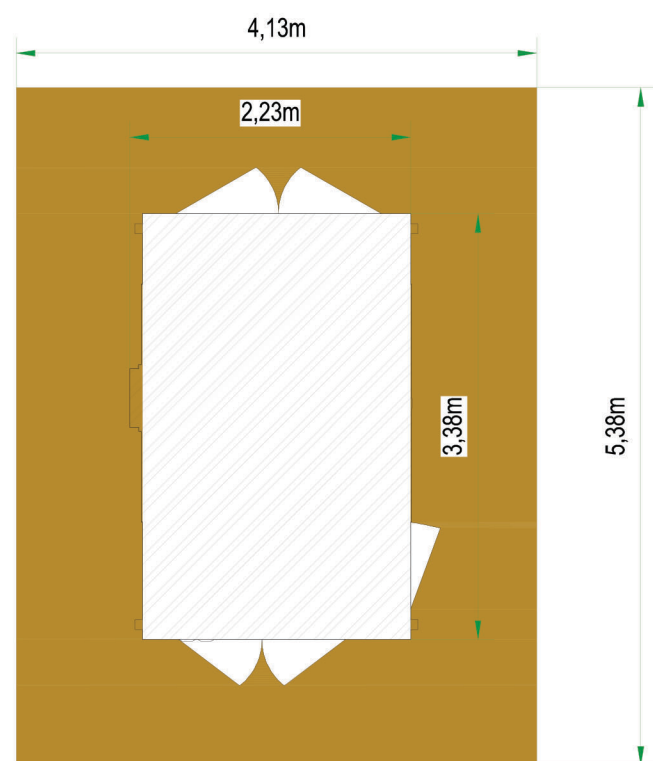


Boven aanzicht

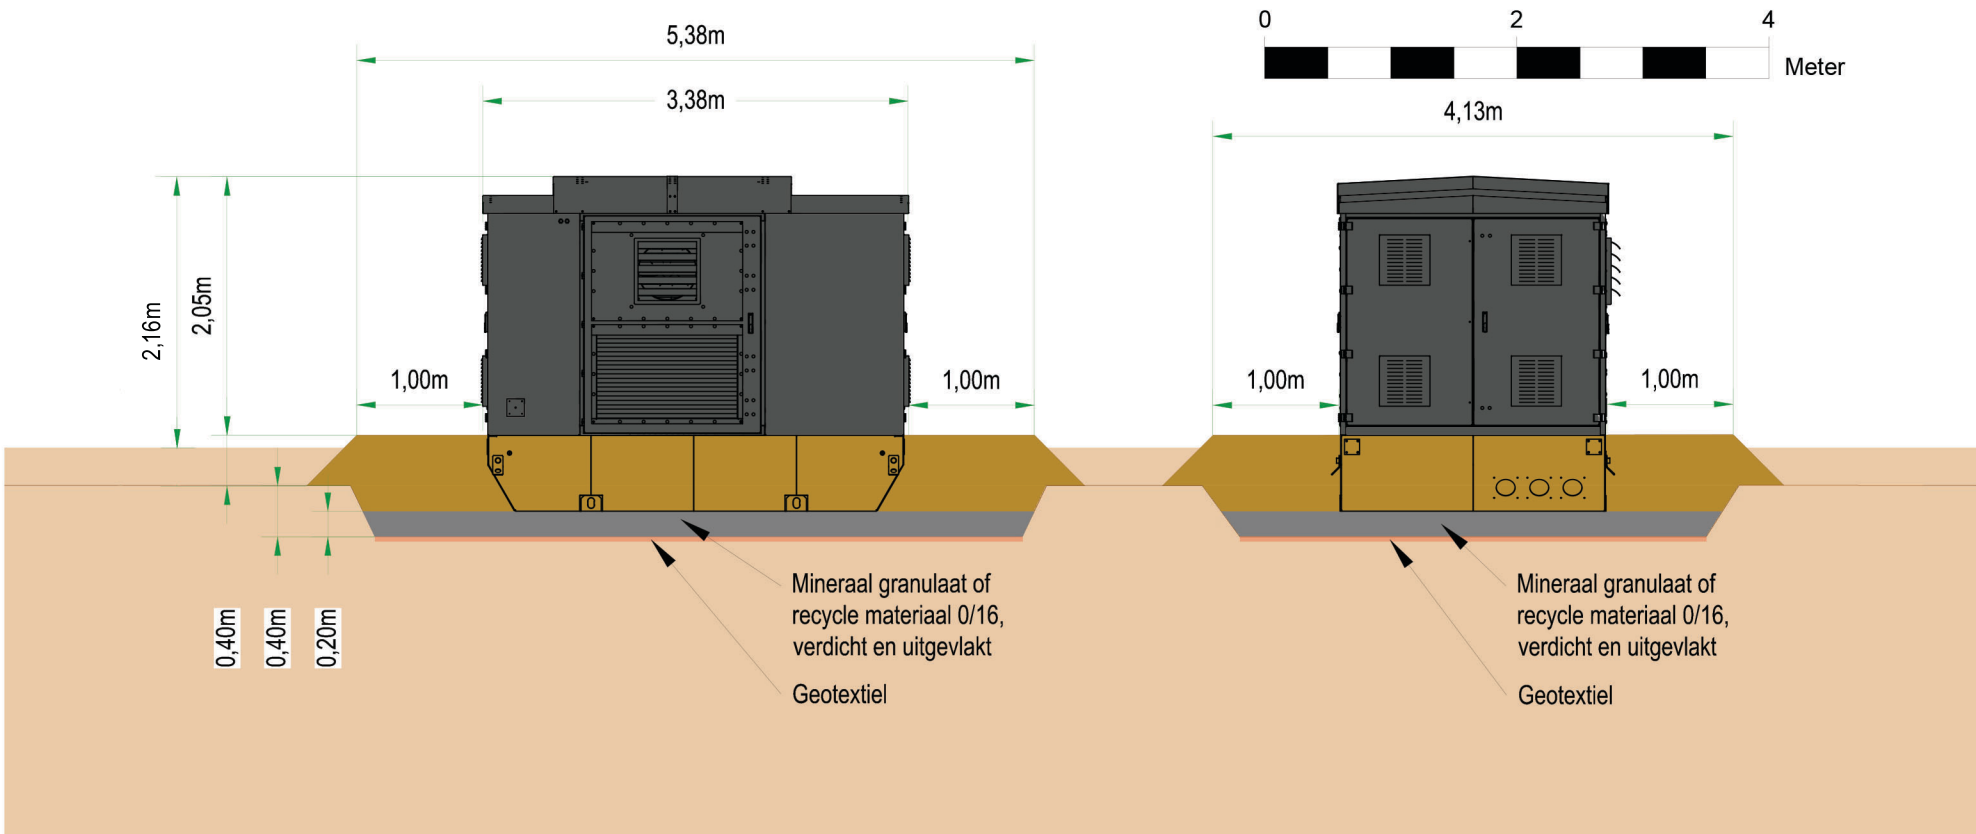

Constructiedetails :
- Prefab Staal Gebouw
- kleur: RAL 7043

Gewaarmerkt als
behorende bij besluit
20 november 2020

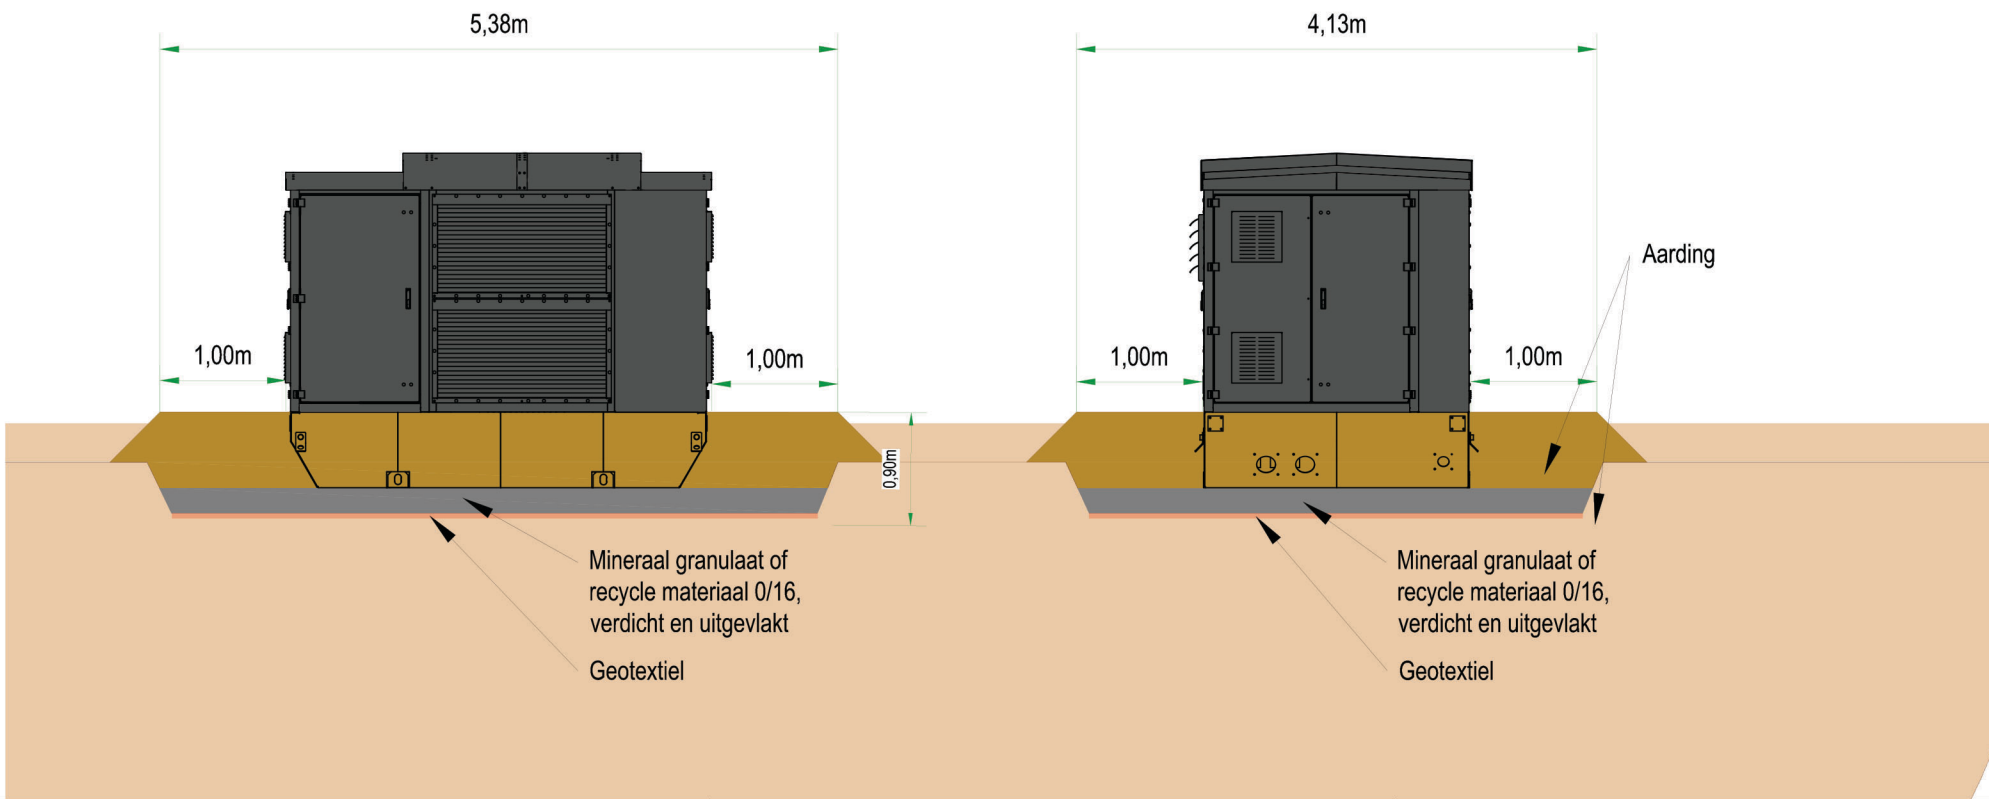

j			
i			
h			
g			
f			
e			
d			
c			
b			
a			
Index	Datum	Aangepast door	Omschrijving aanpassing

GroenLeven
zonne - energie

GroenLeven BV
De Ynfear 7-400 | 8447 GM Heerenveen
Telefoon: +31 513 200959
www.groenleven.nl

Datum		Naam
Getekend	06.12.2018	jhw
Revisie		
Gezien		
Tekening nummer: 12_detail_transformer station (FEAG)		
Bestandsnaam:		

Project:		
Opdrachtgever:		Schaal
GroenLeven BV		1:60
Tekening status:		Formaat
Definitief		A3