

Inhoud:

1. bestaande kapconstructie
2. bestaande verdiepingsvloer
3. bestaande bg-vloer + fundatie
4. kapconstructie
5. plat dak / plafond
6. verdiepingsvloer / plat dak
7. bg-vloer + fundatie

Materialen:

Hout: C18


Beton: C25/30

Staal: S235

Projectlocatie:

Vledderkanaal 3 te Vledderveen

Almere
Assen
Emmen
Rotterdam
's-Hertogenbosch

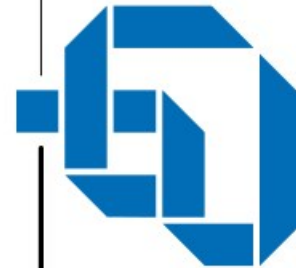

info@goudstikker.nl
www.goudstikker.nl

goudstikker | de vries

project

VLEDDERVEEN; Uitbreiding Vledderkanaal 3

opdrachtgever

architect

Rolf Feikens Ontwerp & Advies

onderdeel

Constructieoverzichten

fase

Bouwaanvraag

constructeur

modelleur

status

Definitief

schaal

1:100

formaat

A3

werknnummer

20231084

datum


16-10-2023

laatste wijz.

tekeningnummer

CO-01

wijziging

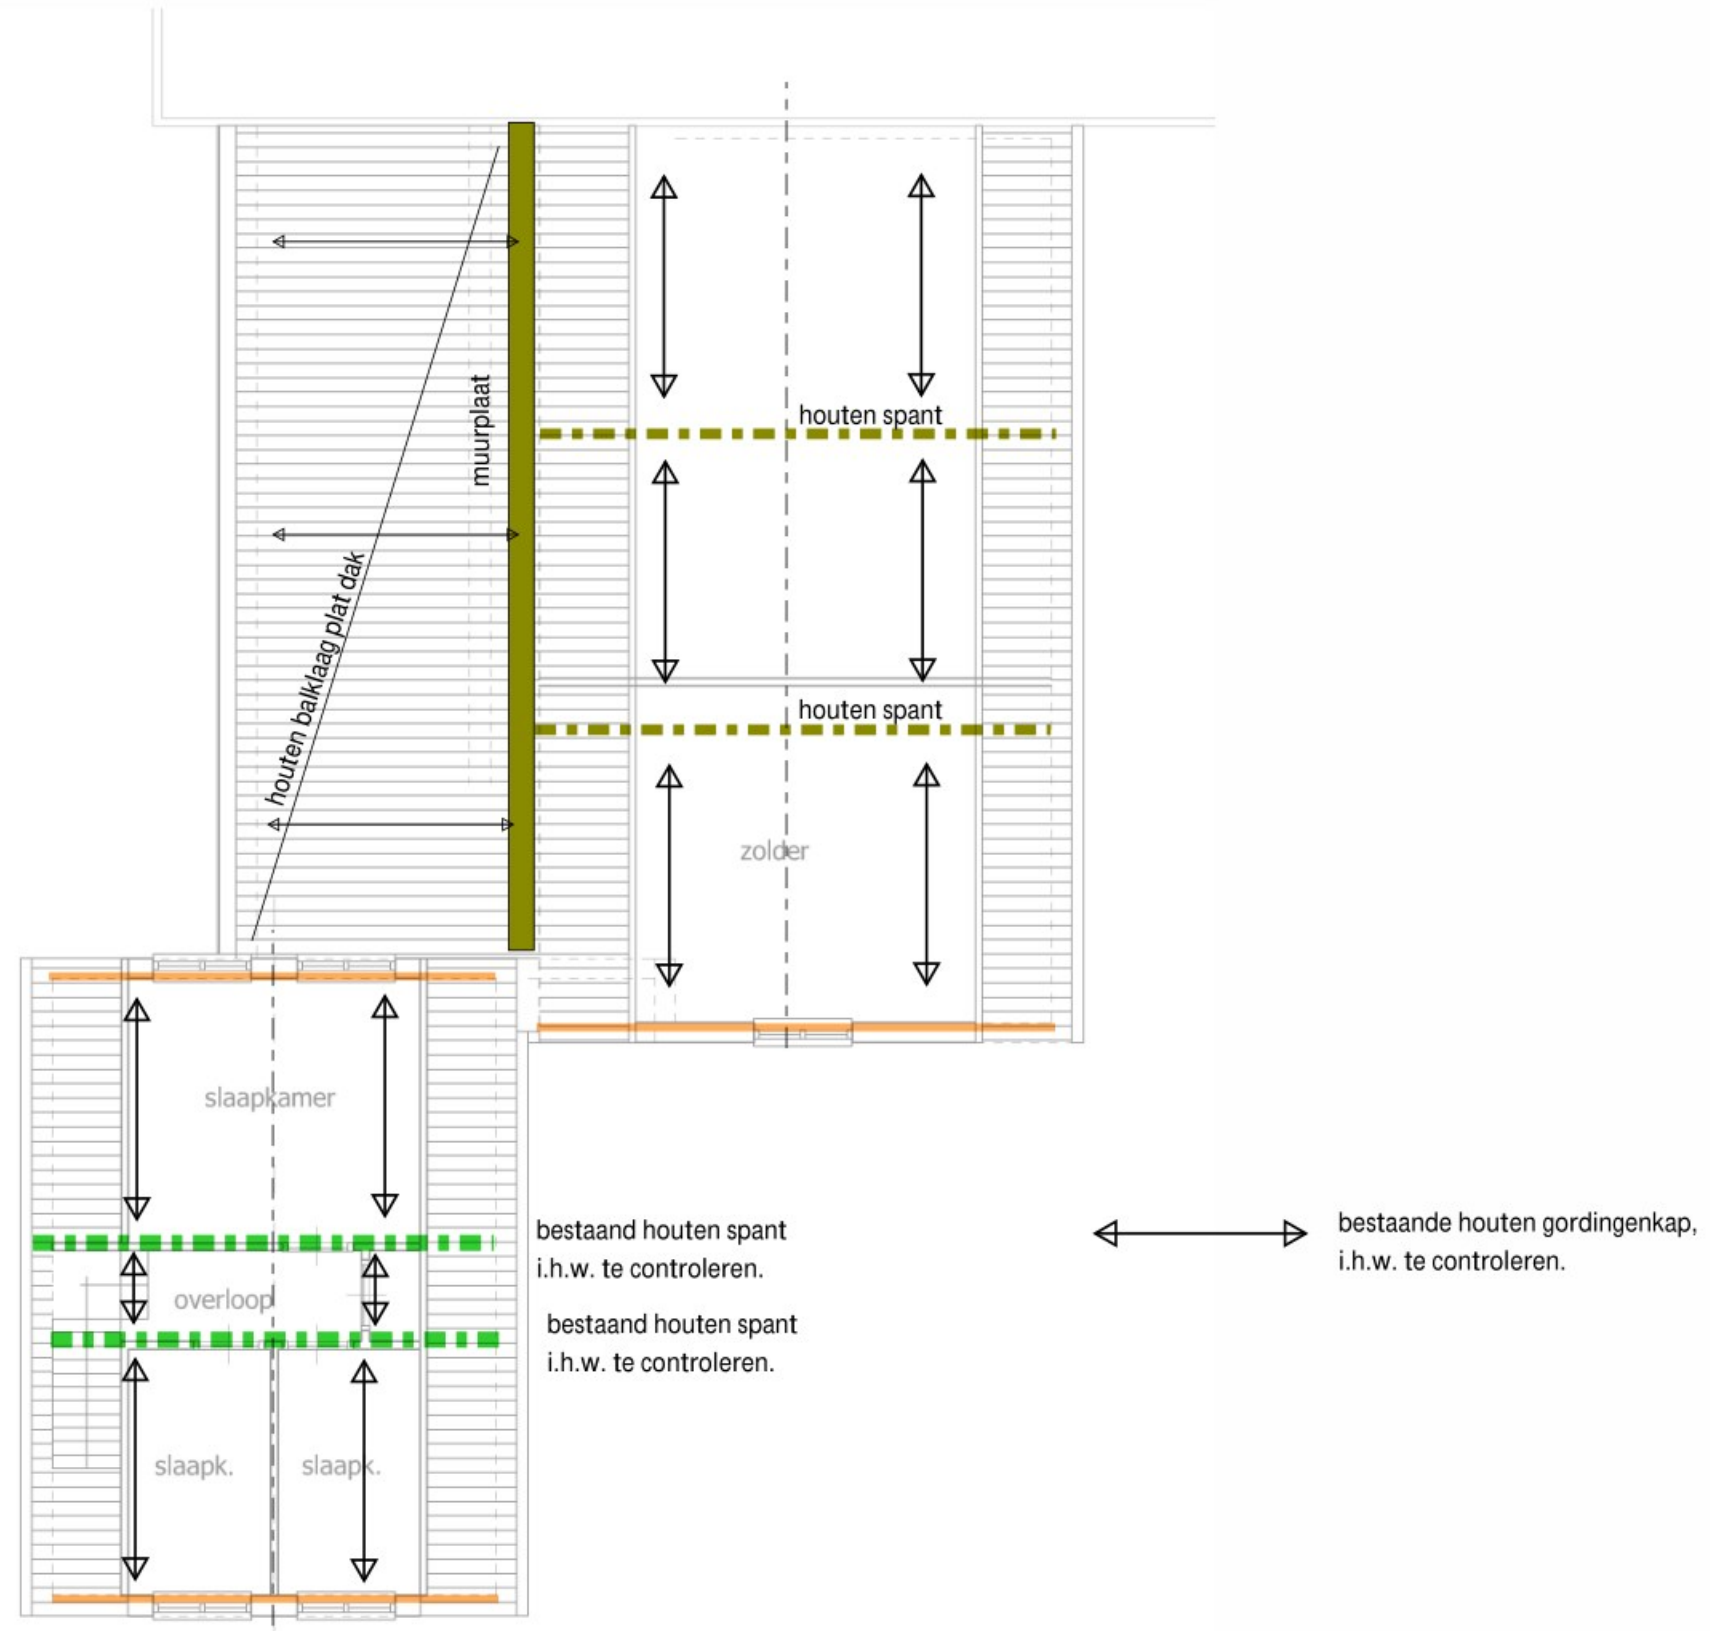

bestaande kapconstructie

Almere
Assen
Emmen
Rotterdam
's-Hertogenbosch

info@goudstikker.nl
www.goudstikker.nl

goudstikker | de vries

datum
16-10-2023


laatste wijz.

werknnummer

20231084

tekeningnummer

CO-01 blad 1

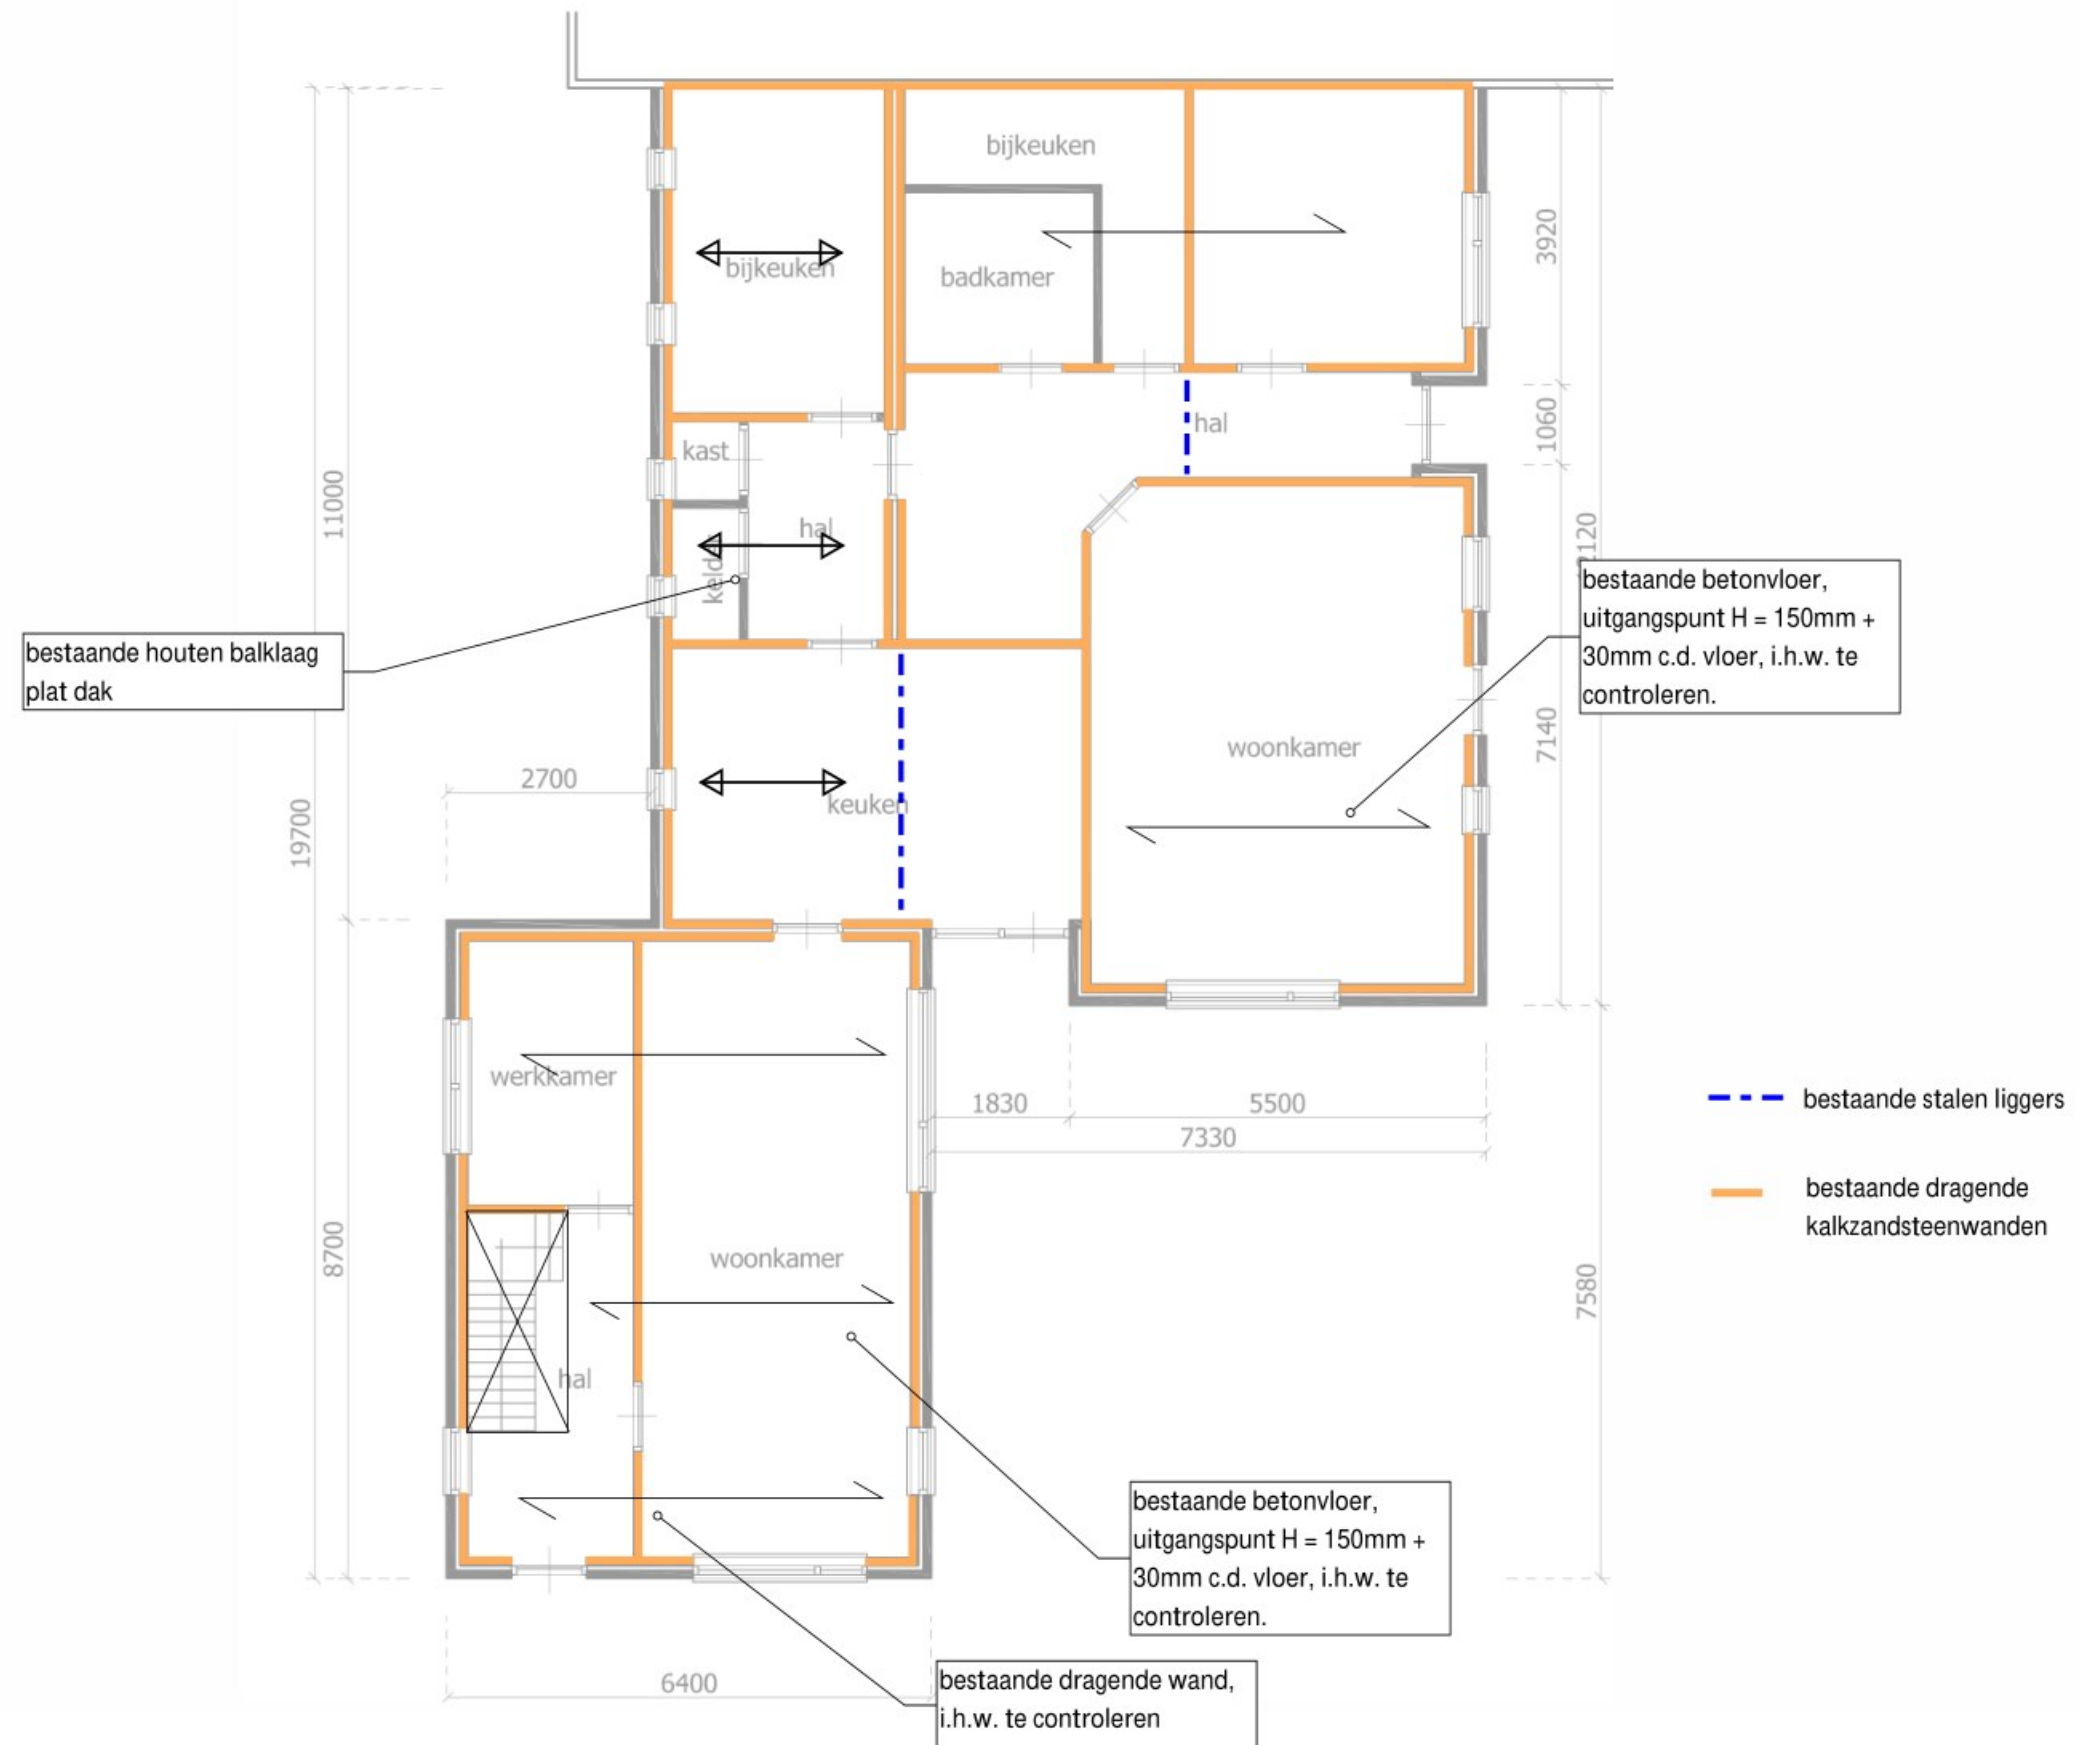

bestaande verdiepingsvloer

Almere
Assen
Emmen
Rotterdam
's-Hertogenbosch


info@goudstikker.nl
www.goudstikker.nl

goudstikker | de vries

datum
16-10-2023


laatste wijz.

werknummer
20231084
tekeningnummer
CO-01 blad 2

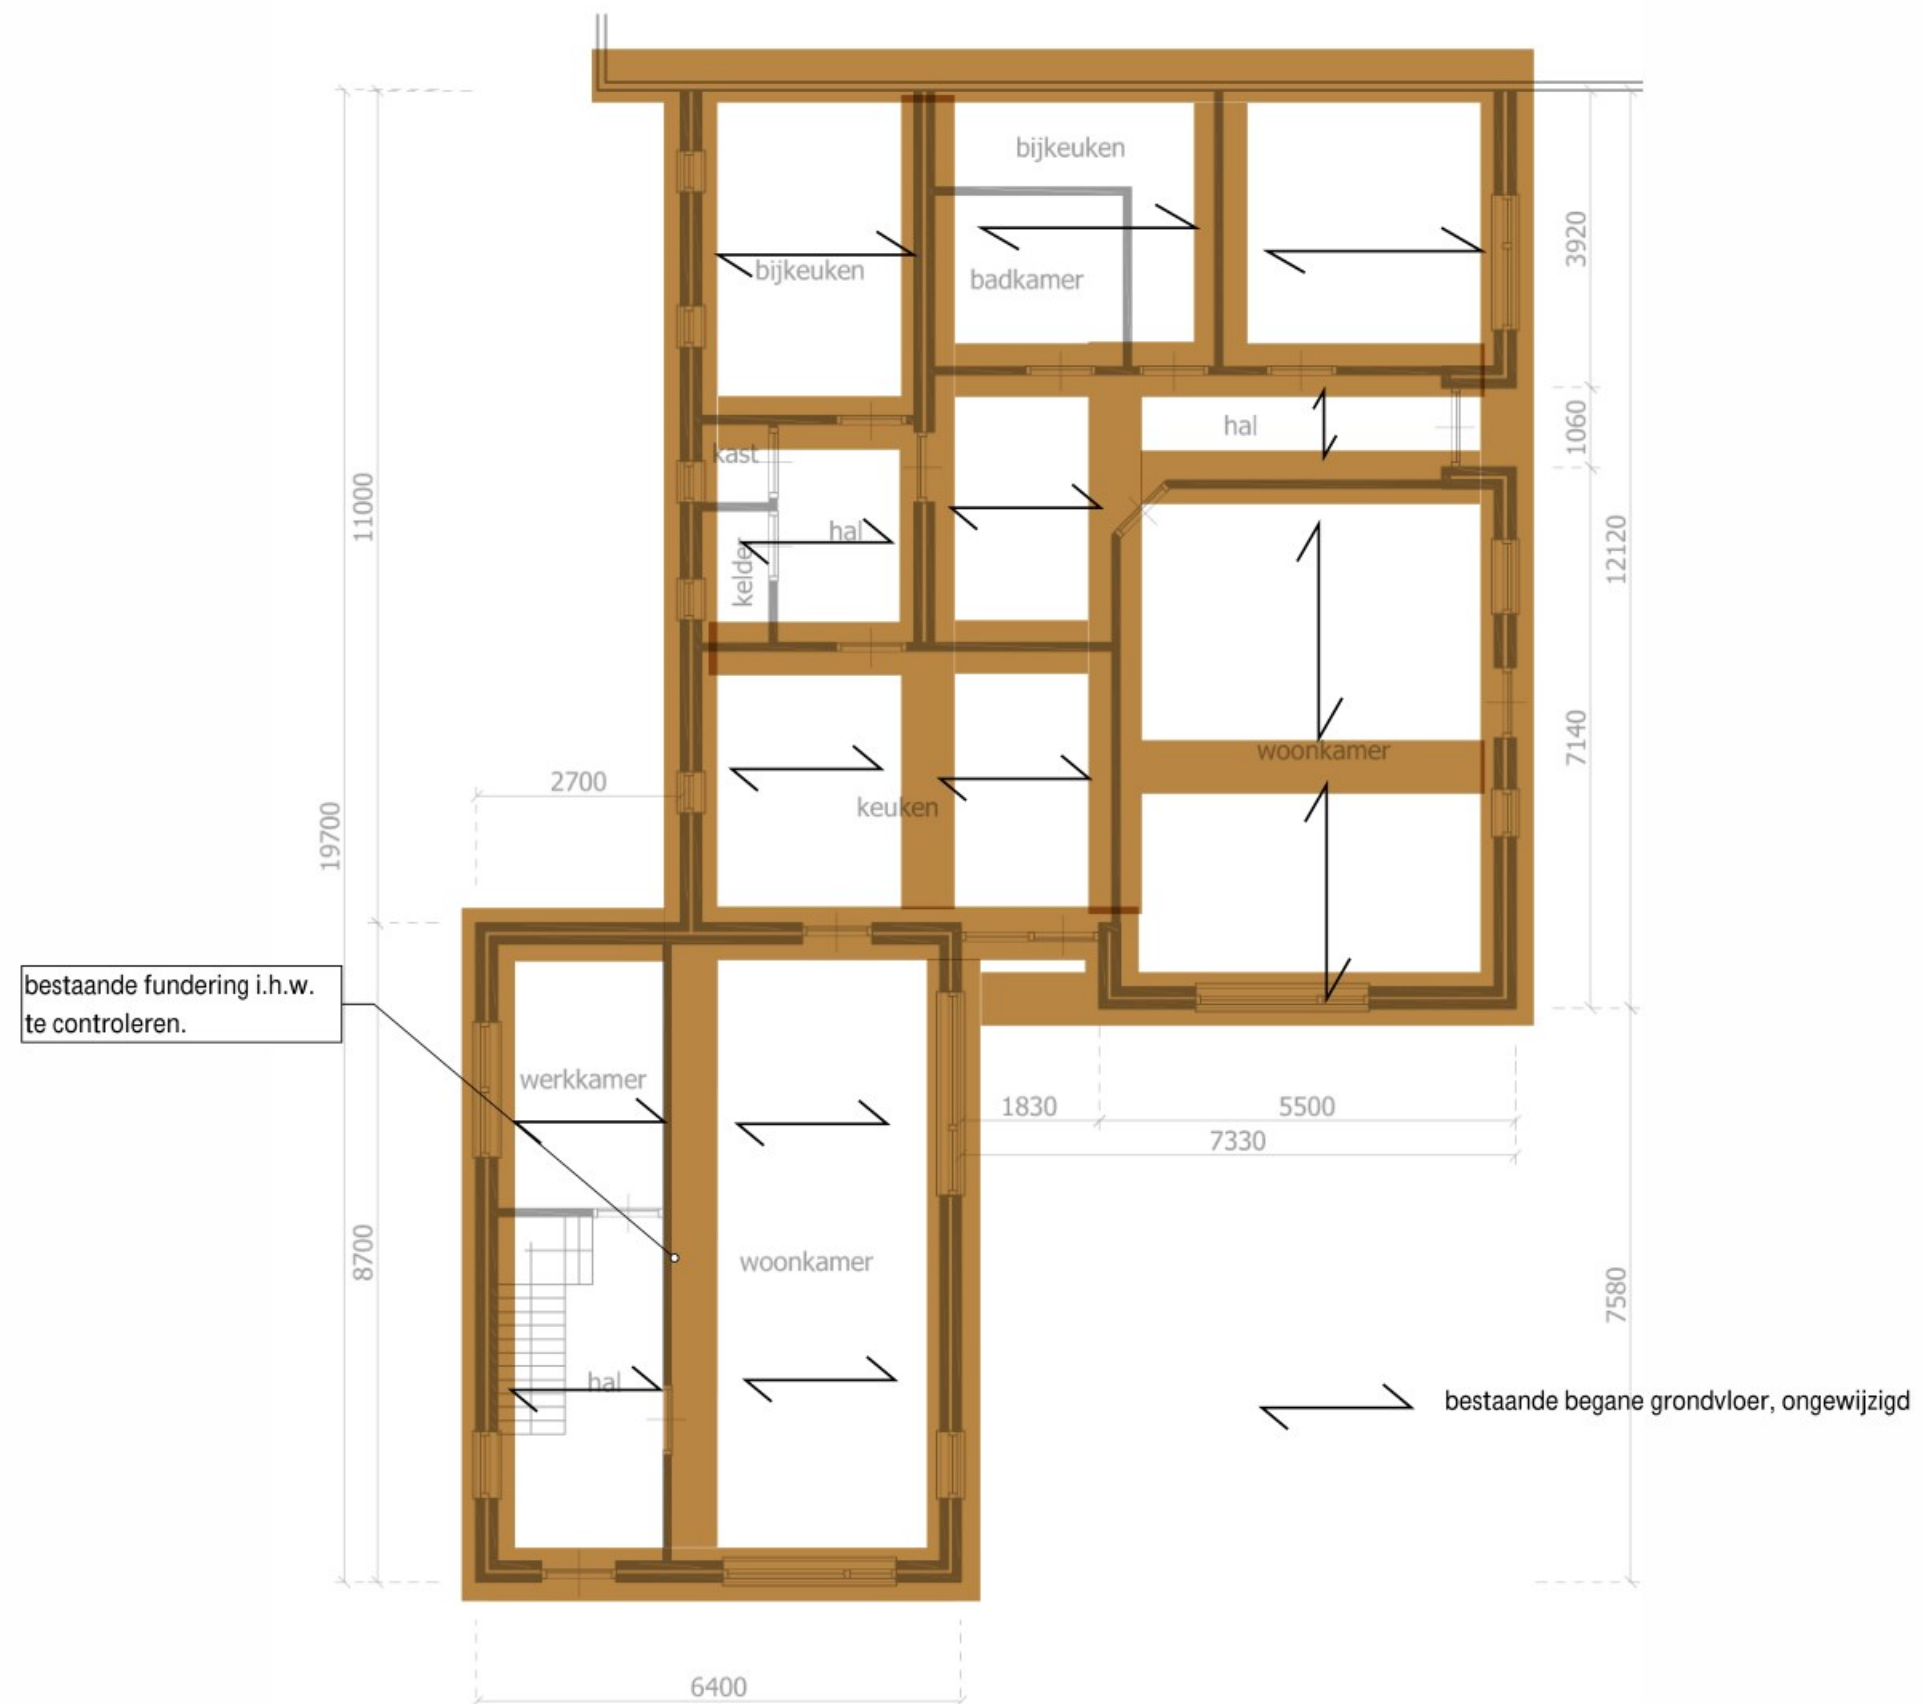


bestaande bg-vloer + fundatie

Almere Assen Emmen Rotterdam 's-Hertogenbosch	info@goudstikker.nl www.goudstikker.nl	goudstikker de vries	werknummer 20231084
datum 16-10-2023	laatste wijz.		tekeningnummer CO-01 blad 3

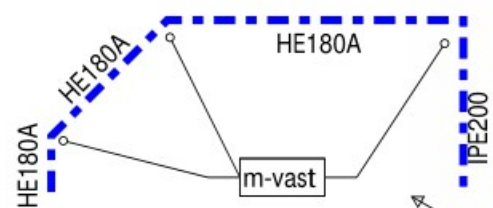

principe stalen spant,
stalen spant koppelen aan hsb-wand
vlieringsvloer.

bestaande achtergevel
wordt st. spant HE180A

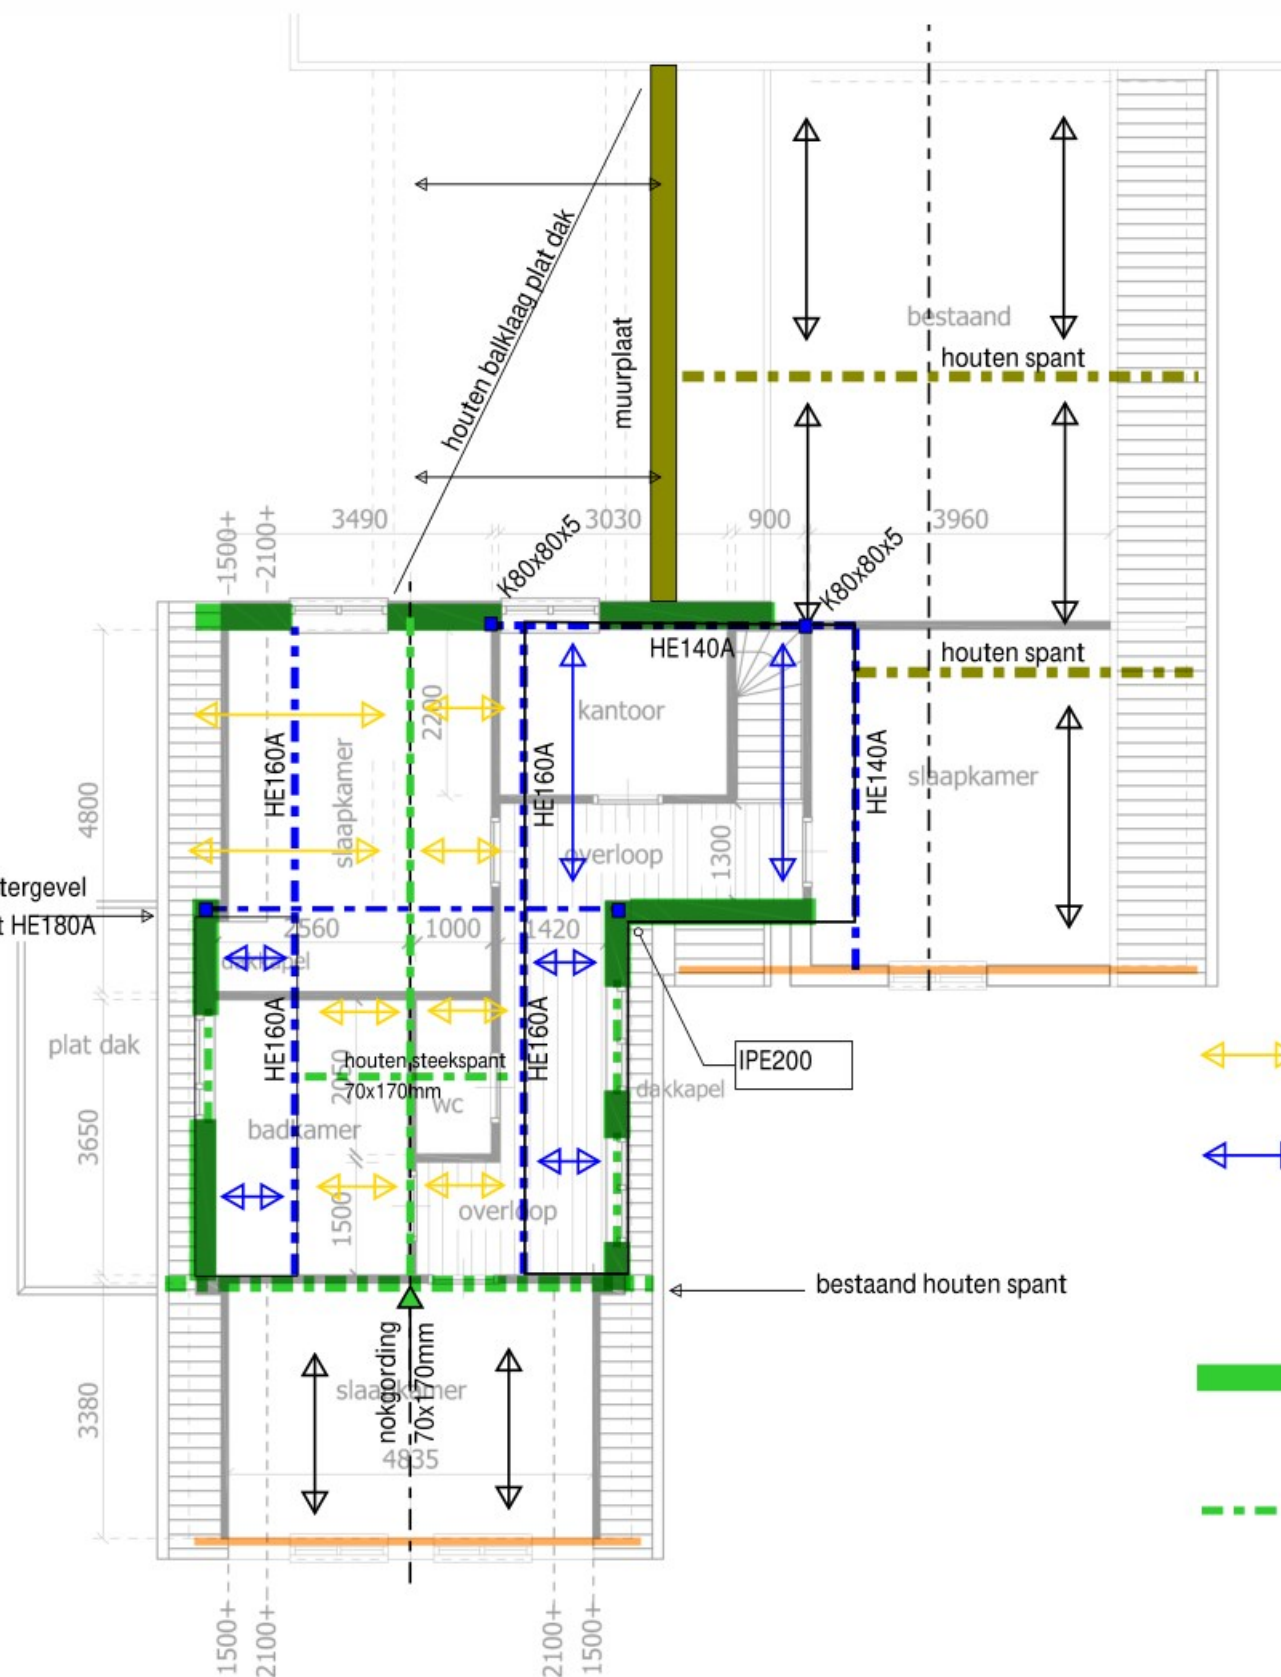

geïsoleerde dakplaten op stalen/houten gordingen

houten balklaag plat dak.
Minimaal: 70x170 h.o.h. 610mm bij 3,7m overspanning
38x140 h.o.h. 610mm bij 1.4m overspanning

HSB-wanden 38x184 h.o.h. 406mm
+ eenzijdig 15mm OSB3

raveling dakkapel, 2x 38x140mm

Kapconstructie

Almere
Assen
Emmen
Rotterdam
's-Hertogenbosch

info@goudstikker.nl
www.goudstikker.nl

goudstikker | de vries

datum
16-10-2023


laatste wijz.

werknnummer

20231084

tekeningnummer

CO-01 blad 4

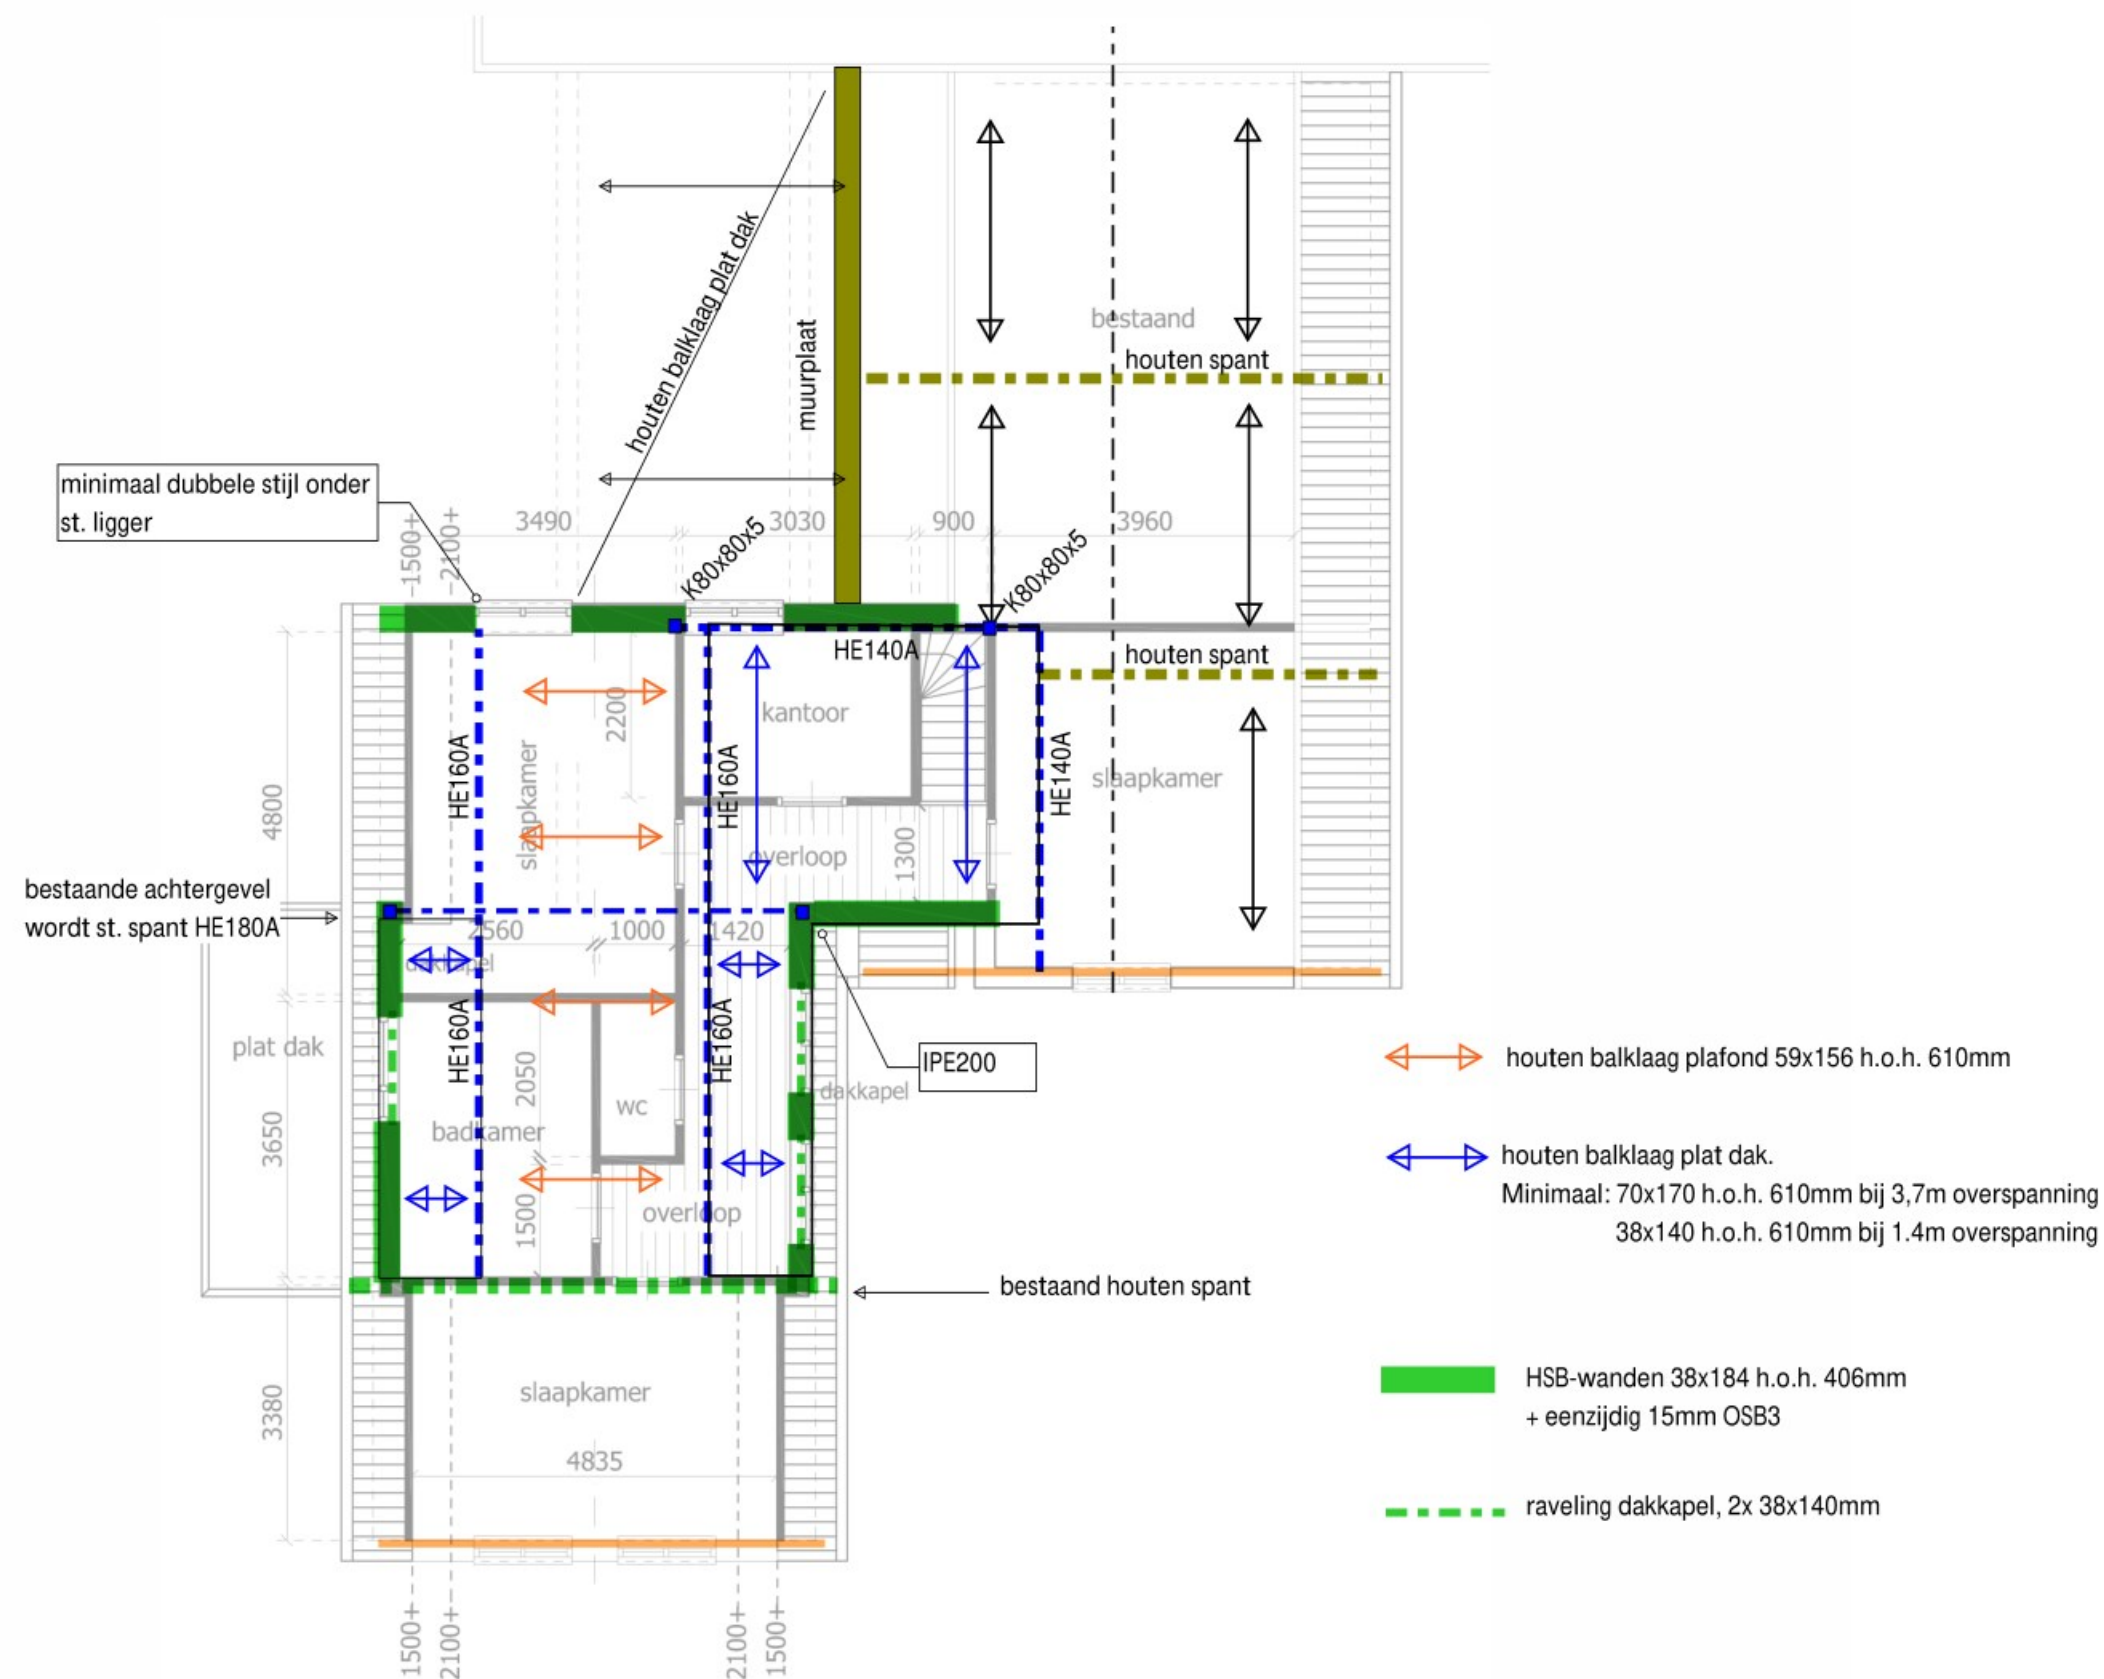

Plat dak / plafond

Almere
Assen
Emmen
Rotterdam
's-Hertogenbosch

info@goudstikker.nl
www.goudstikker.nl

goudstikker | de vries

datum
16-10-2023


laatste wijz.

werknnummer

20231084

tekeningnummer

CO-01 blad 5

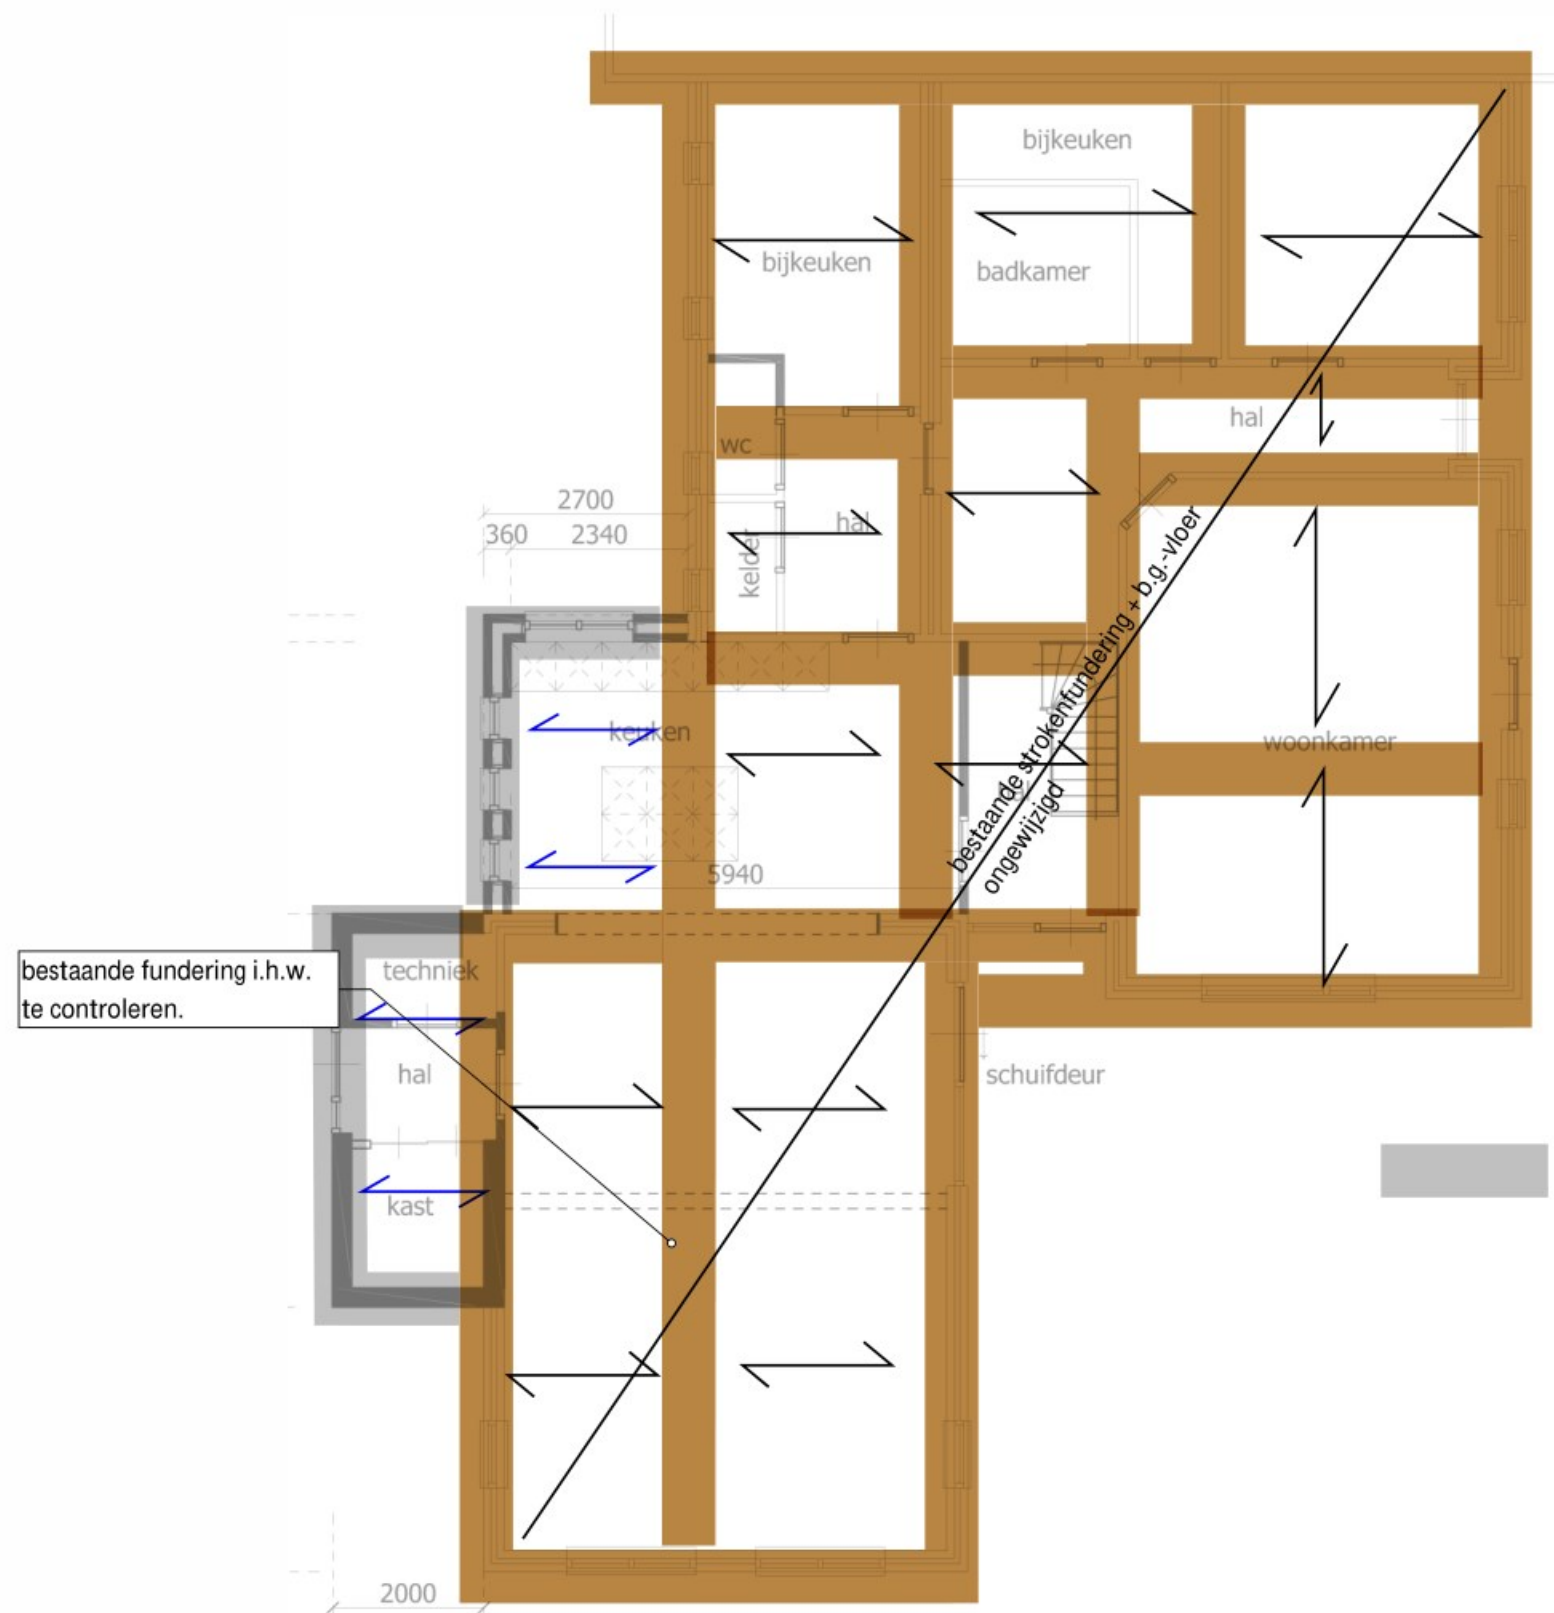

Funderingsstroken H = 150mm
 beton: C25/30
 m.k.: XC2
 dekking: 35mm
 wapening: #Ø8-150 -/o
 strookbreedte: 600mm
 vorstvrij aanleggen.
 Uitgangspunt: bestaande fundering op stroken,
 nieuwe strokenfundering aanleggen gelijk aan bestaande
 Op mech. verdicht zandpakket.

Ps-isolatievloer vlgs. ber + tek. fabrikant
 70mm c.d.-vloer
 V.B. = 1.75 + 0.50 kN/m²
 Geen lijnlasten aanwezig

bg-vloer + fundatie

Almere
 Assen
 Emmen
 Rotterdam
 's-Hertogenbosch

info@goudstikker.nl
 www.goudstikker.nl

goudstikker | de vries

datum
 16-10-2023

laatste wijz.

werknnummer

20231084

tekeningnummer

CO-01 blad 7