


bestaande bedrijfsstal

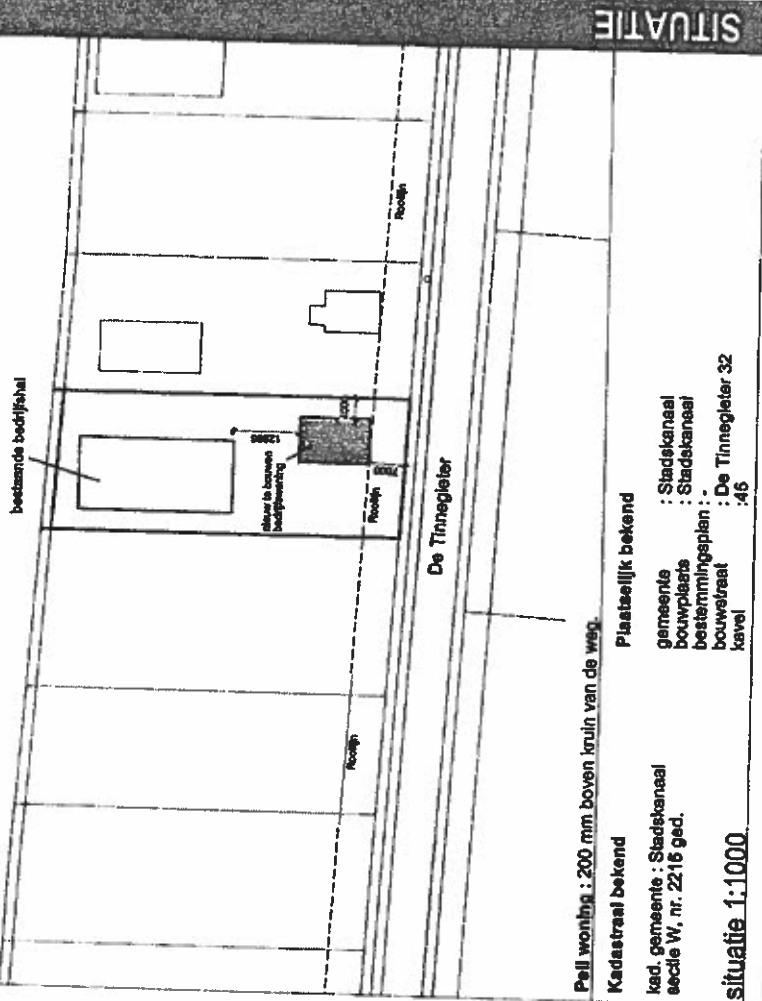

Pell woning : 200 mm boven kruin van de weg.

Kadastraal bekend

kad. gemeente : Stadskanaal  
sectie W, nr. 2216 ged.


Plaatselijk bekend

gemeente : Stadskanaal  
bouwplaats : Stadskanaal  
bestemmingsplan : De Tinnepleier 32  
bouwstraat : 46

situatie 1:1000

SITUATIE

DOORSNEDEN A-A

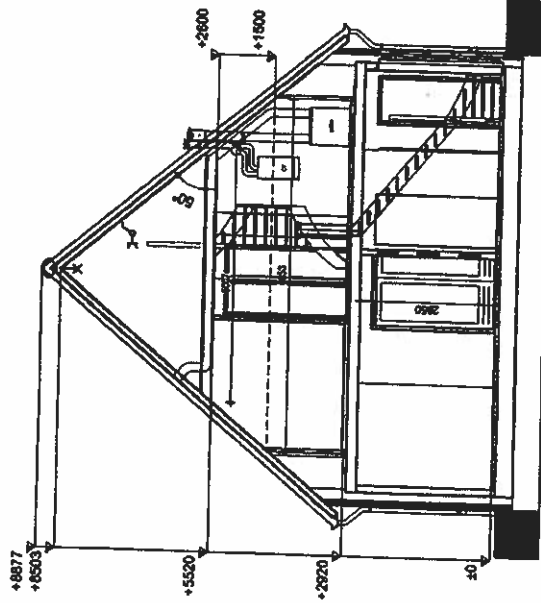

ZOLDER

Bruto hoeveelheden conform NEN 2889		Materiaalstaat		Kleurcode	
oppervlakte hoofdbouw	= 244 m <sup>2</sup>	Onderdeel	Materiaal	Kleur	
inhoud hoofdbouw	= 759 m <sup>3</sup>	gevel	beton	rood gemuursceerd	
oppervlakte perceel	= 1850 m <sup>2</sup>	plint	beton	donker roegen	
bebouwingsoppervlakte	= 122 m <sup>2</sup>	rol- / spiekaag	beton	donker roegen	
		ramen/paksteen	gres	zwart	
		deurbelichting	despinnen	blauwgris engobe	Terra
		kozijnen	meranti	crèmewit	Roben Flandern
		ramen	meranti	crèmewit	RAL 9001
		deuren	merbau	crèmewit	RAL 9001
		windveelen	w.b.p.	crèmewit	RAL 9001

Selekt  
Huis

Centraal Nieuwbouw Groep

werk Nieuw te bouwen bedrijfswoning

onderdeel Bestektekening

schaal 1 : 100 formaat 1000 x 594

verk. J.V.V.

getekend 26-11-2010 EH

Afdeling Ontwerp

Selekt-Huis Ontwikkeling  
Hooftaanboor Rijnse  
Postbus 180  
7450 AD Rijnse  
Telefoon (0546) 637600  
Telefax (0546) 637629

blad no.

01

werk no.

10 209

gewijzigd  
17-12-2010 EH r

VOORBOOM BIJ ALTEUNRECHT, alle schakelen, teekeningen en verdere gegevens lijnen eigendom van Selekt-Huis Ontwikkeling B.V. opzwaakt in welke handelen zij zijn gemaakt of zich bevinden

