



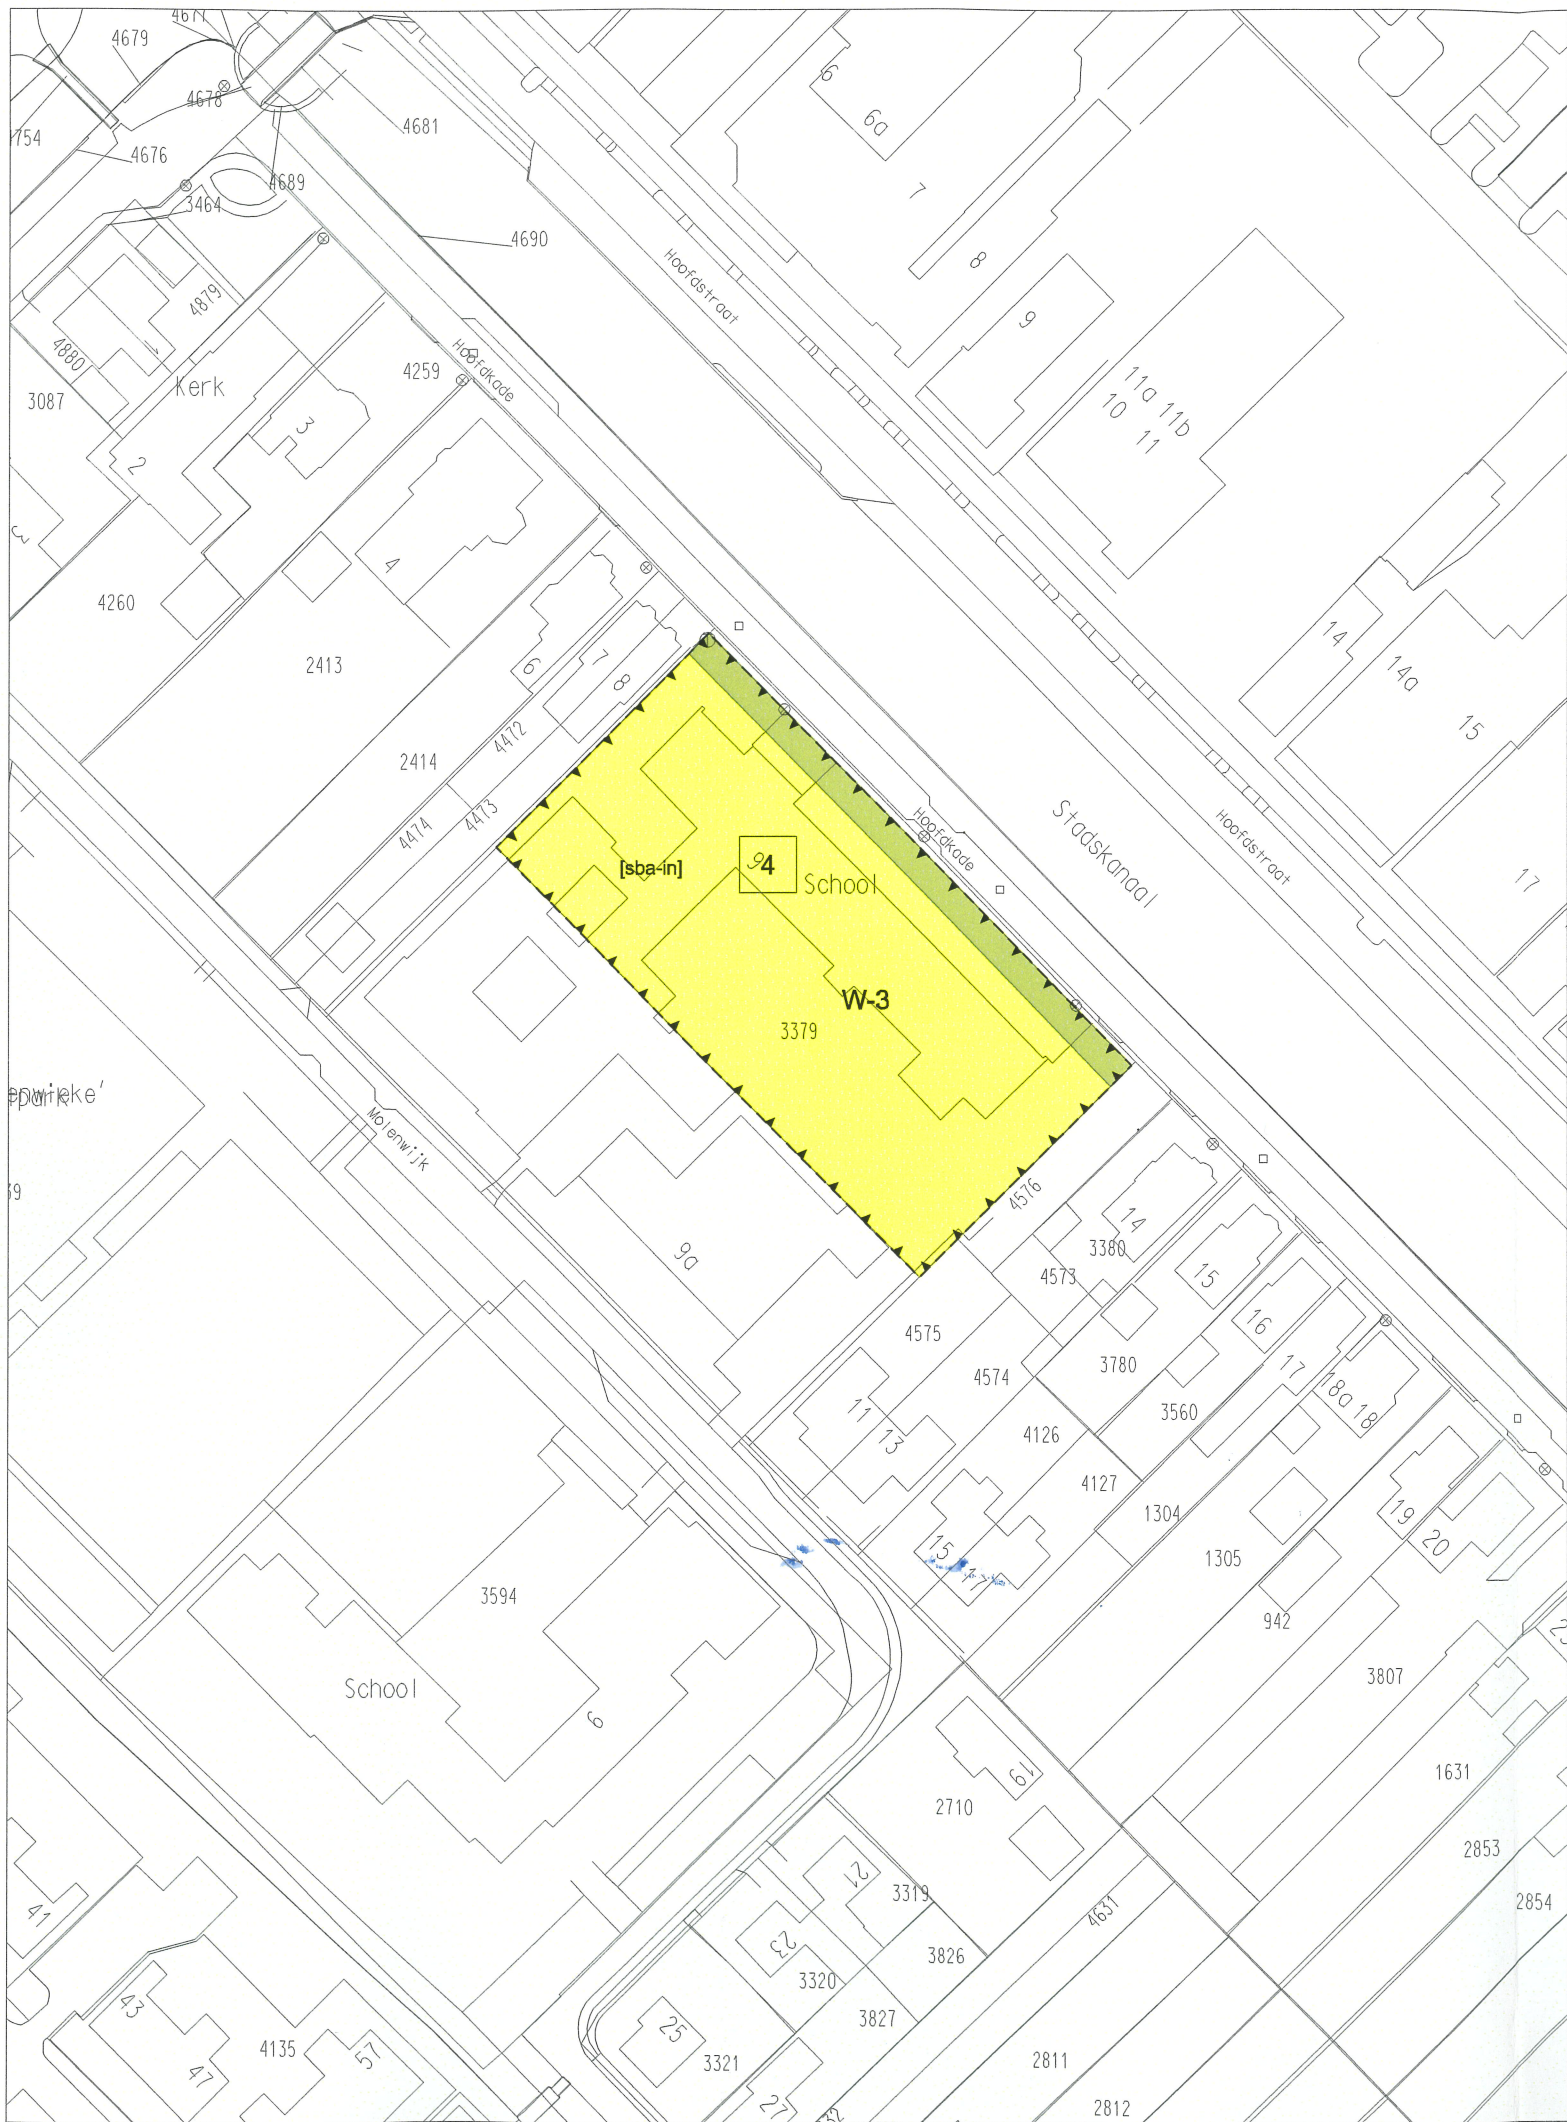

PLANGEBIED

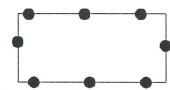


Bestemmingsplan Stadskanaal-Kern, wijzigingsplan Hoofdkade 9

BESTEMMINGEN




Tuin

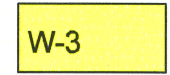

Wonen 3

AANDUIDINGEN

bouwaanduiding

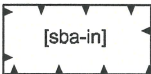


specifieke bouwaanduiding - involutatie

maatvoeringsaanduiding



maximaal aantal wooneenheden

VERKLARINGEN

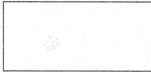

ondergrond ontleend aan de GBKN

vastgesteld door het college
van de gemeente Stadskanaal
bij besluit van: 27-10-2009 nr.
secretaris:  burgemeester: 

Gemeente Stadskanaal - Raadhuisplein 1 - 9501 SZ Stadskanaal - Postbus 140 - 9500 AC Stadskanaal - T (0599) 631 631 - F (0599) 631 744 - I www.stadskanaal.nl - E gemeente@stadskanaal.nl

 GEMEENTE Stadskanaal				
Plan: Wijziging bestemming Hoofdkade 9			Schaal 1 : 1000	
Ondertekening: Het perceel aan de Hoofdkade 9 te Stadskanaal kadastraal bekend Gemeente Onstwedde sectie N perceelnummer 3376			Getekend: mw. ing. J.P. Dam	
reg. nr.: NL.IMRO.0037.WZ0907-			concept:	10-08-2009
Moederplan: Stadskanaal-Kern			voortwerp:	
Bestandsnaam: p_ NL.IMRO.0037.WZ0907-vs01.pdf			ontwerp:	18-08-2009
			vaststelling:	27-10-2009