


1 Voorraanzicht
1 : 100




2 Rechter zijaanzicht
1 : 100

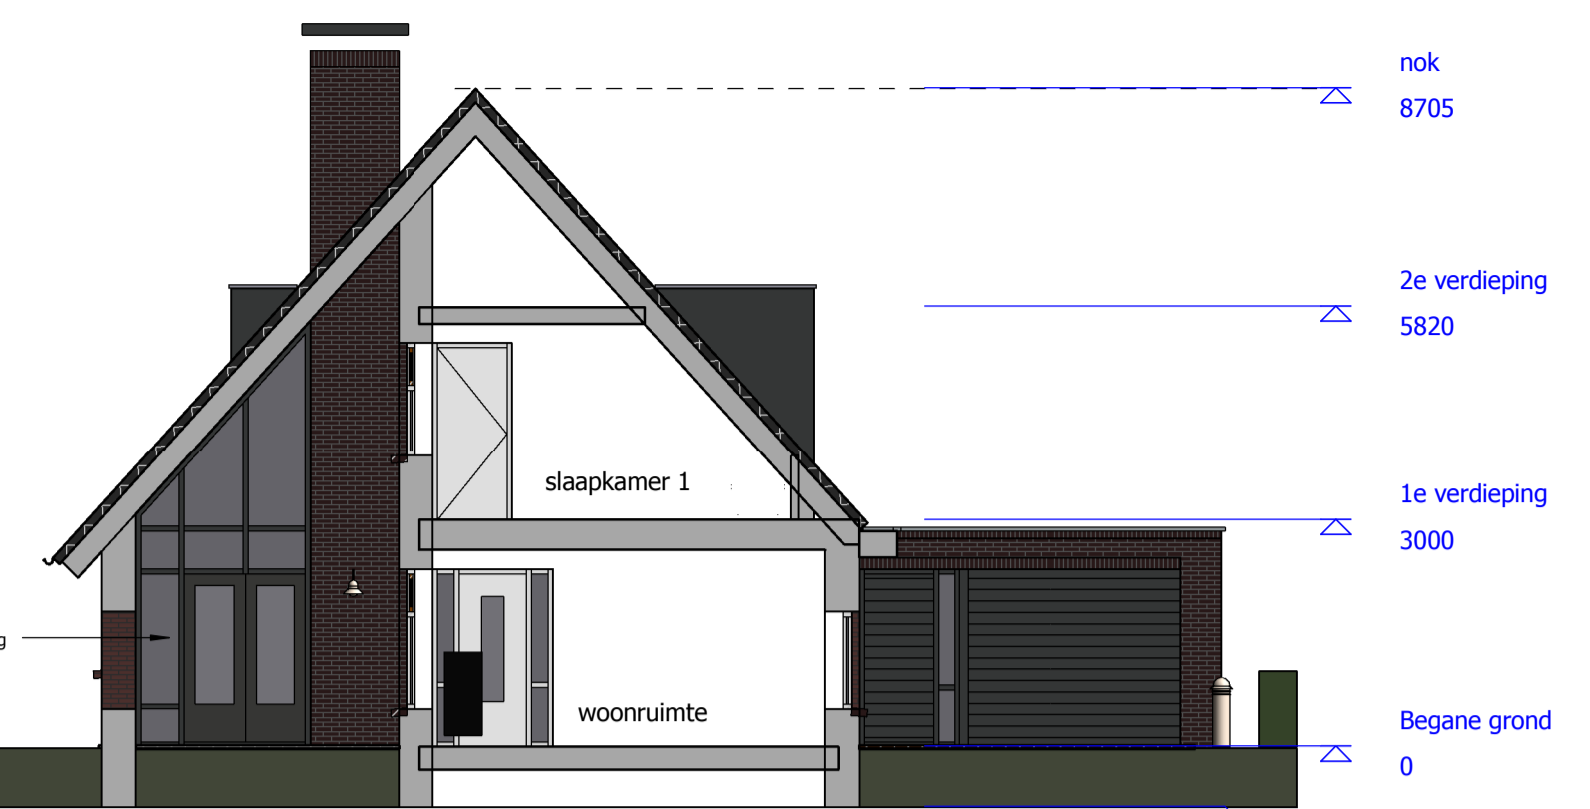


7 A-A
1 : 100



4 Linker zijaanzicht
1 : 100

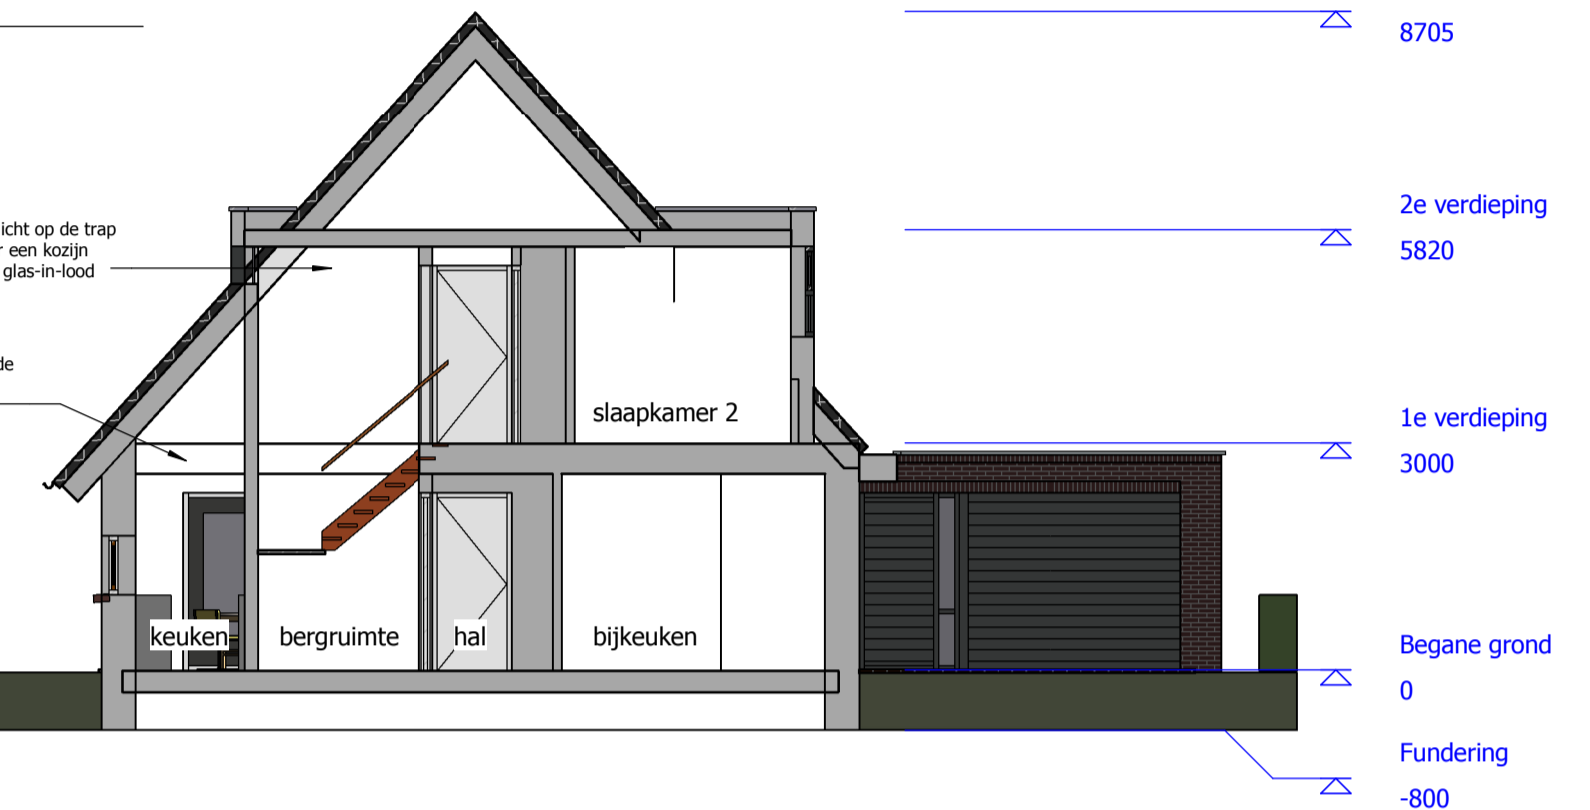


8 B-B
1 : 100

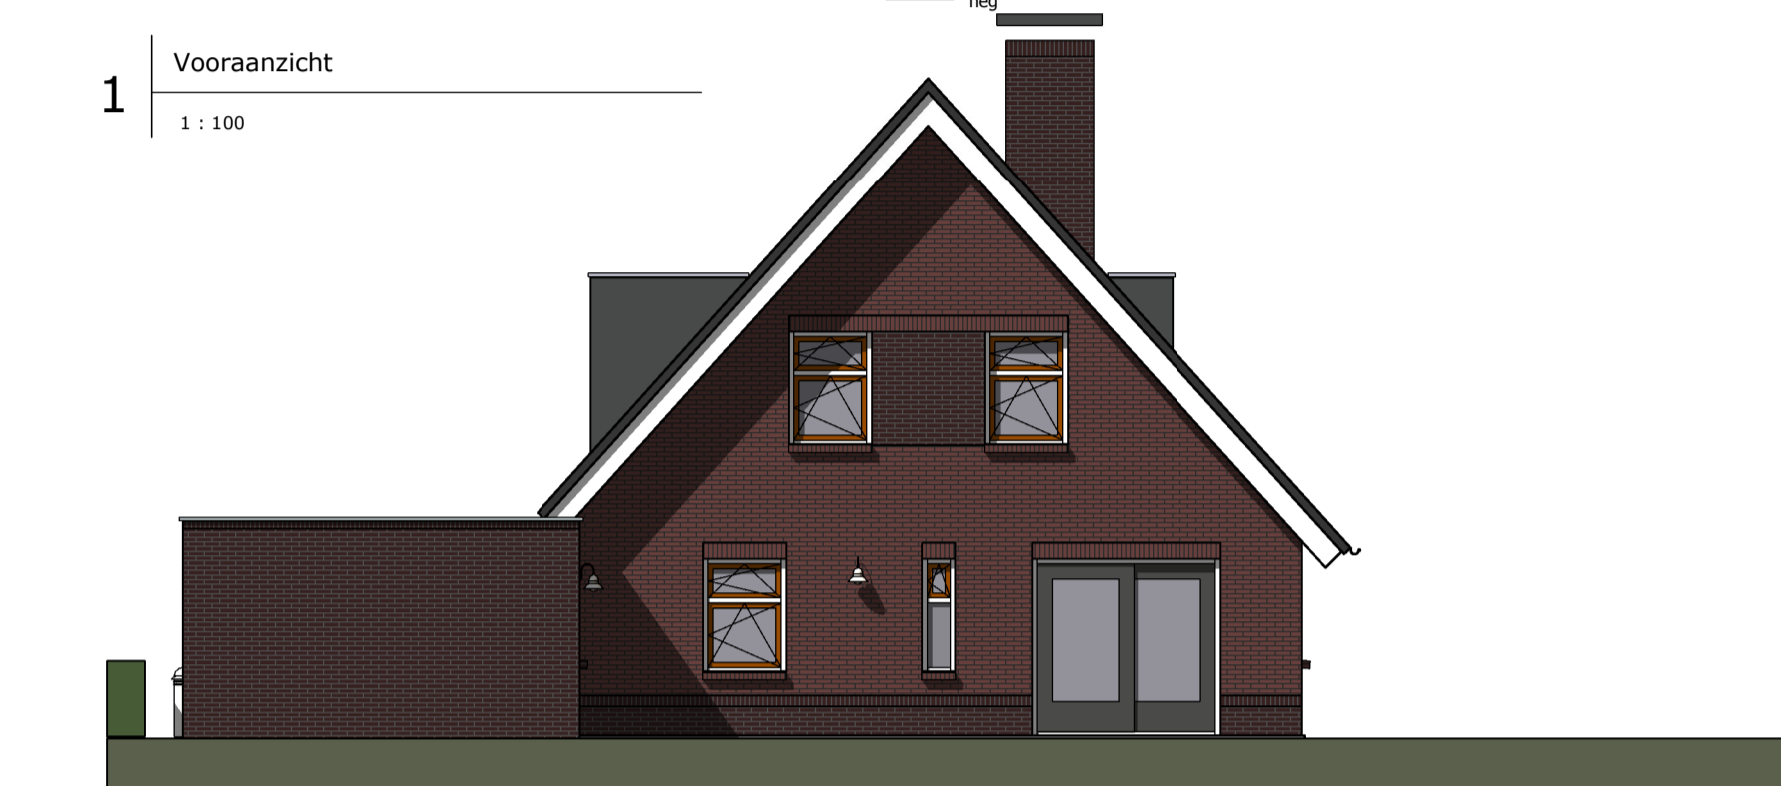


3 Achter aanzicht
1 : 100




9 C-C
1 : 100

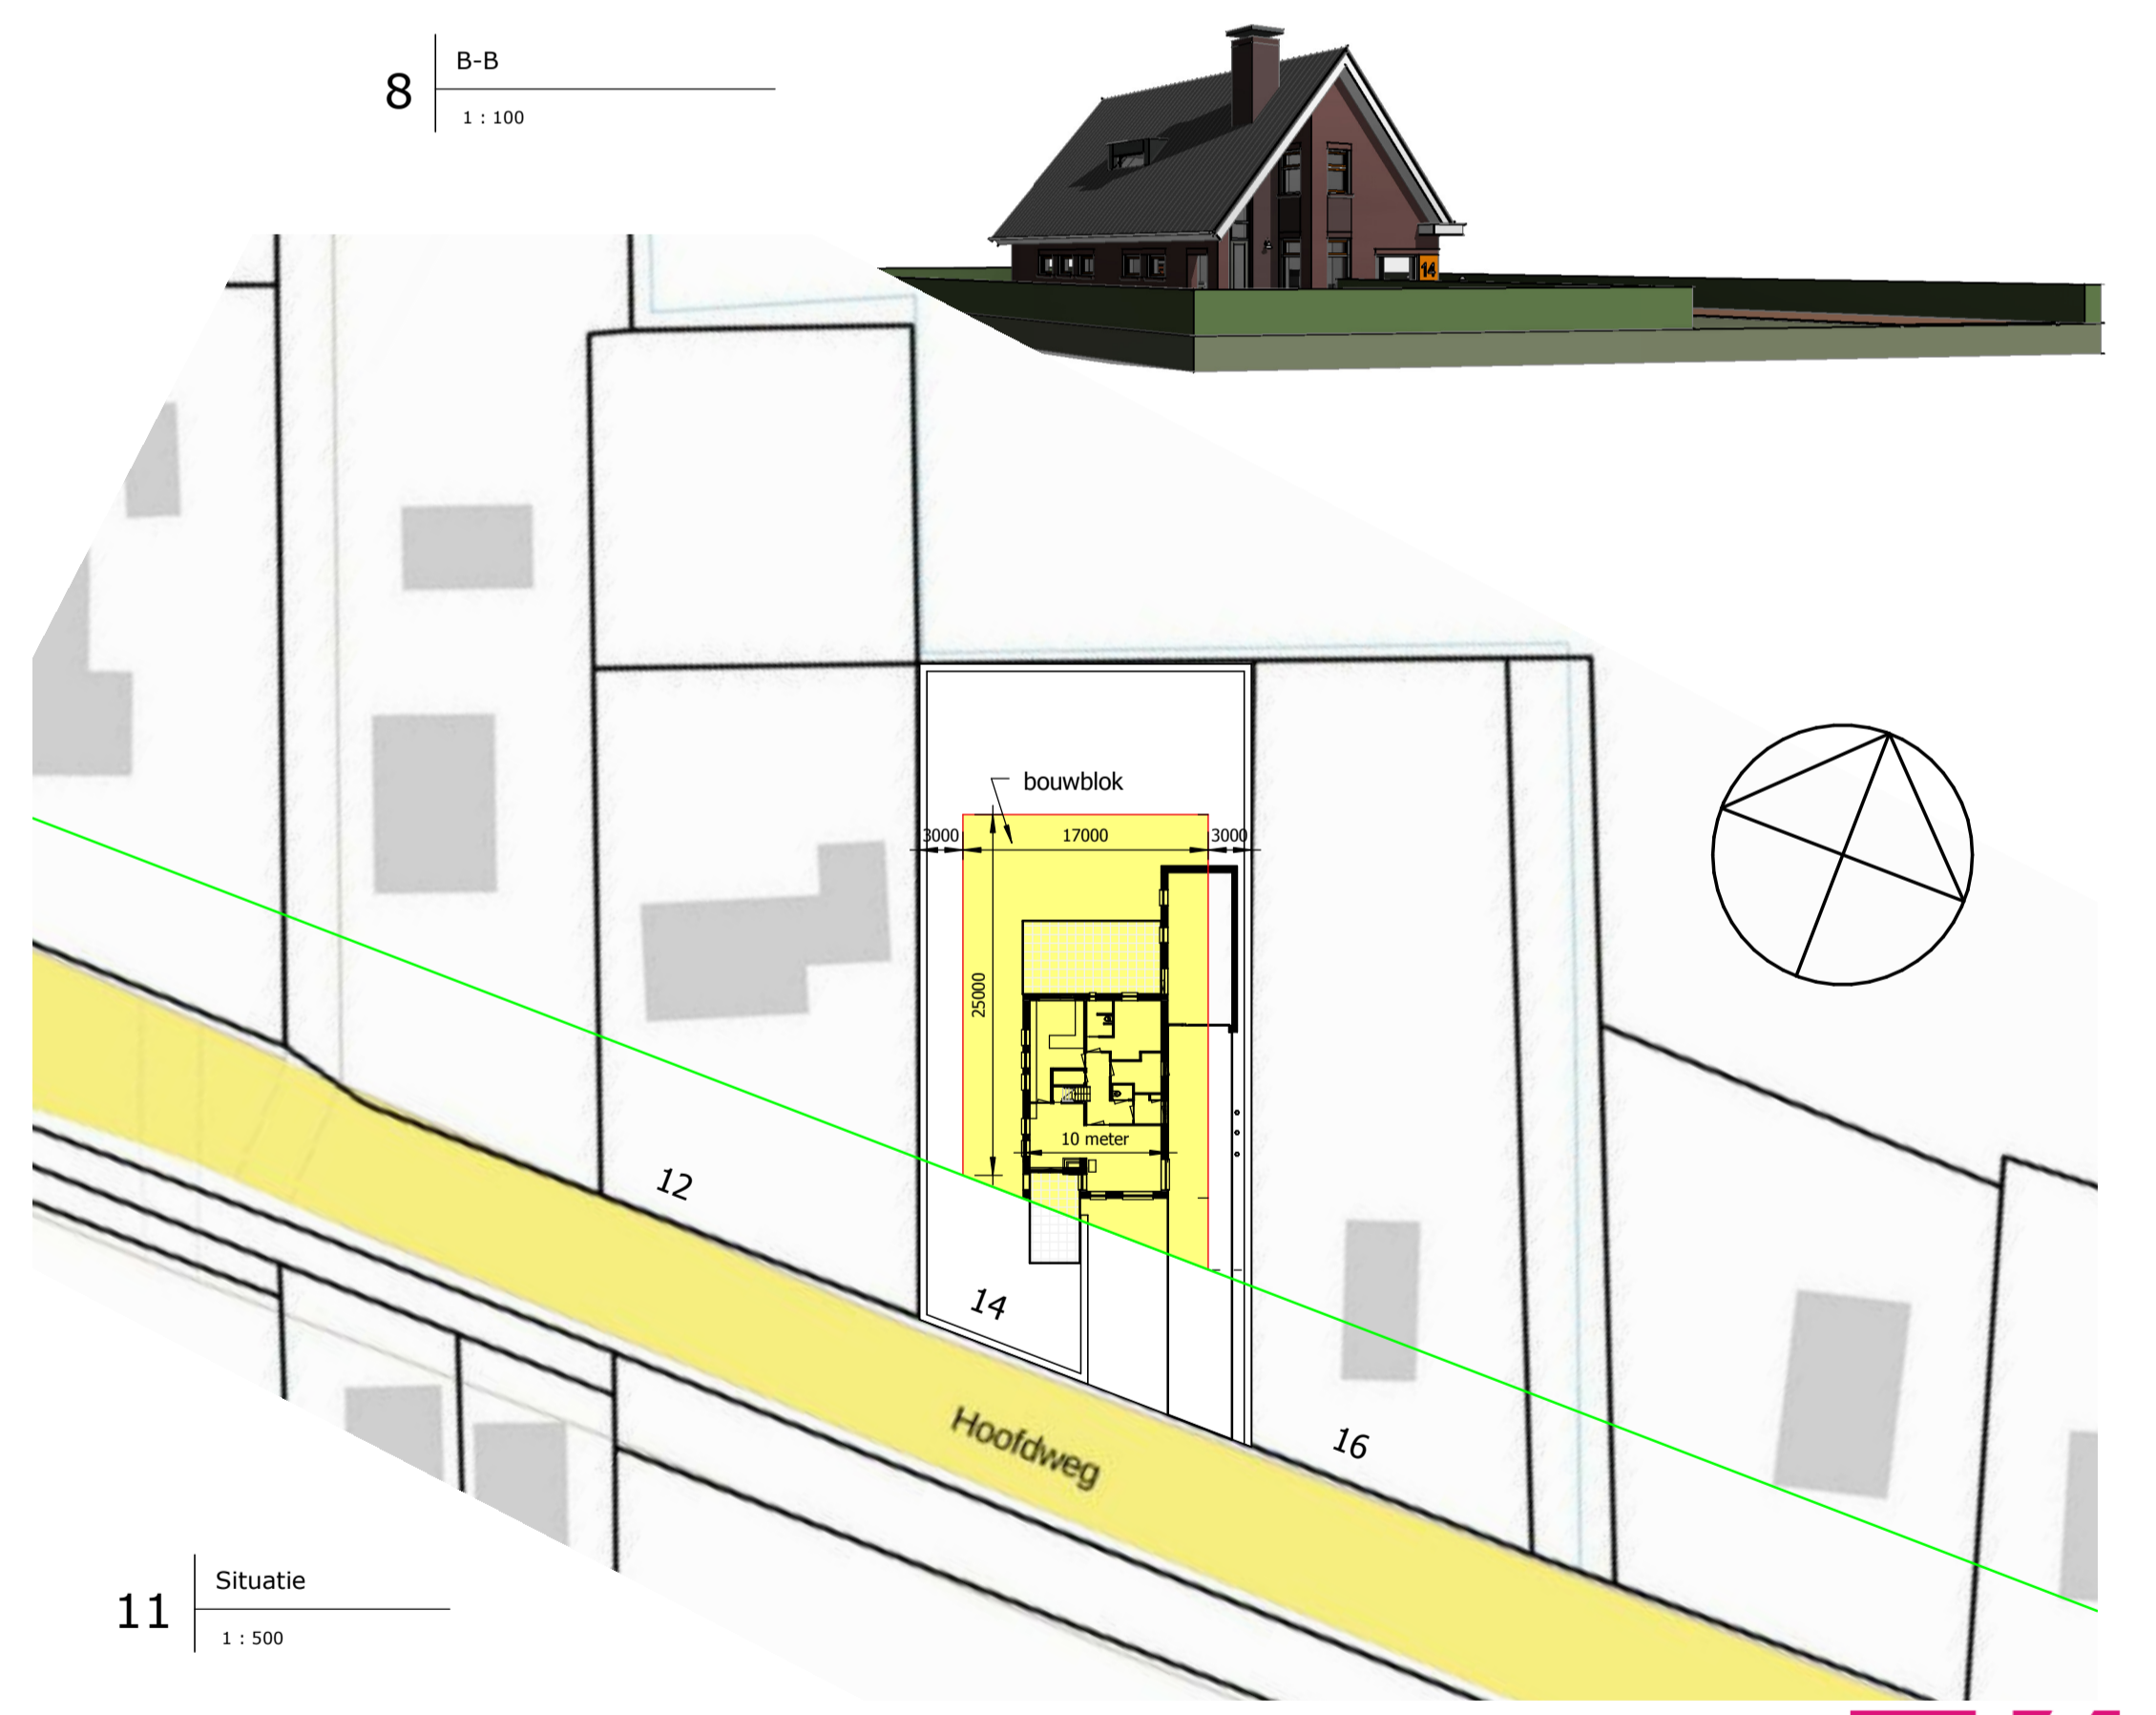

11 Situatie
1 : 500

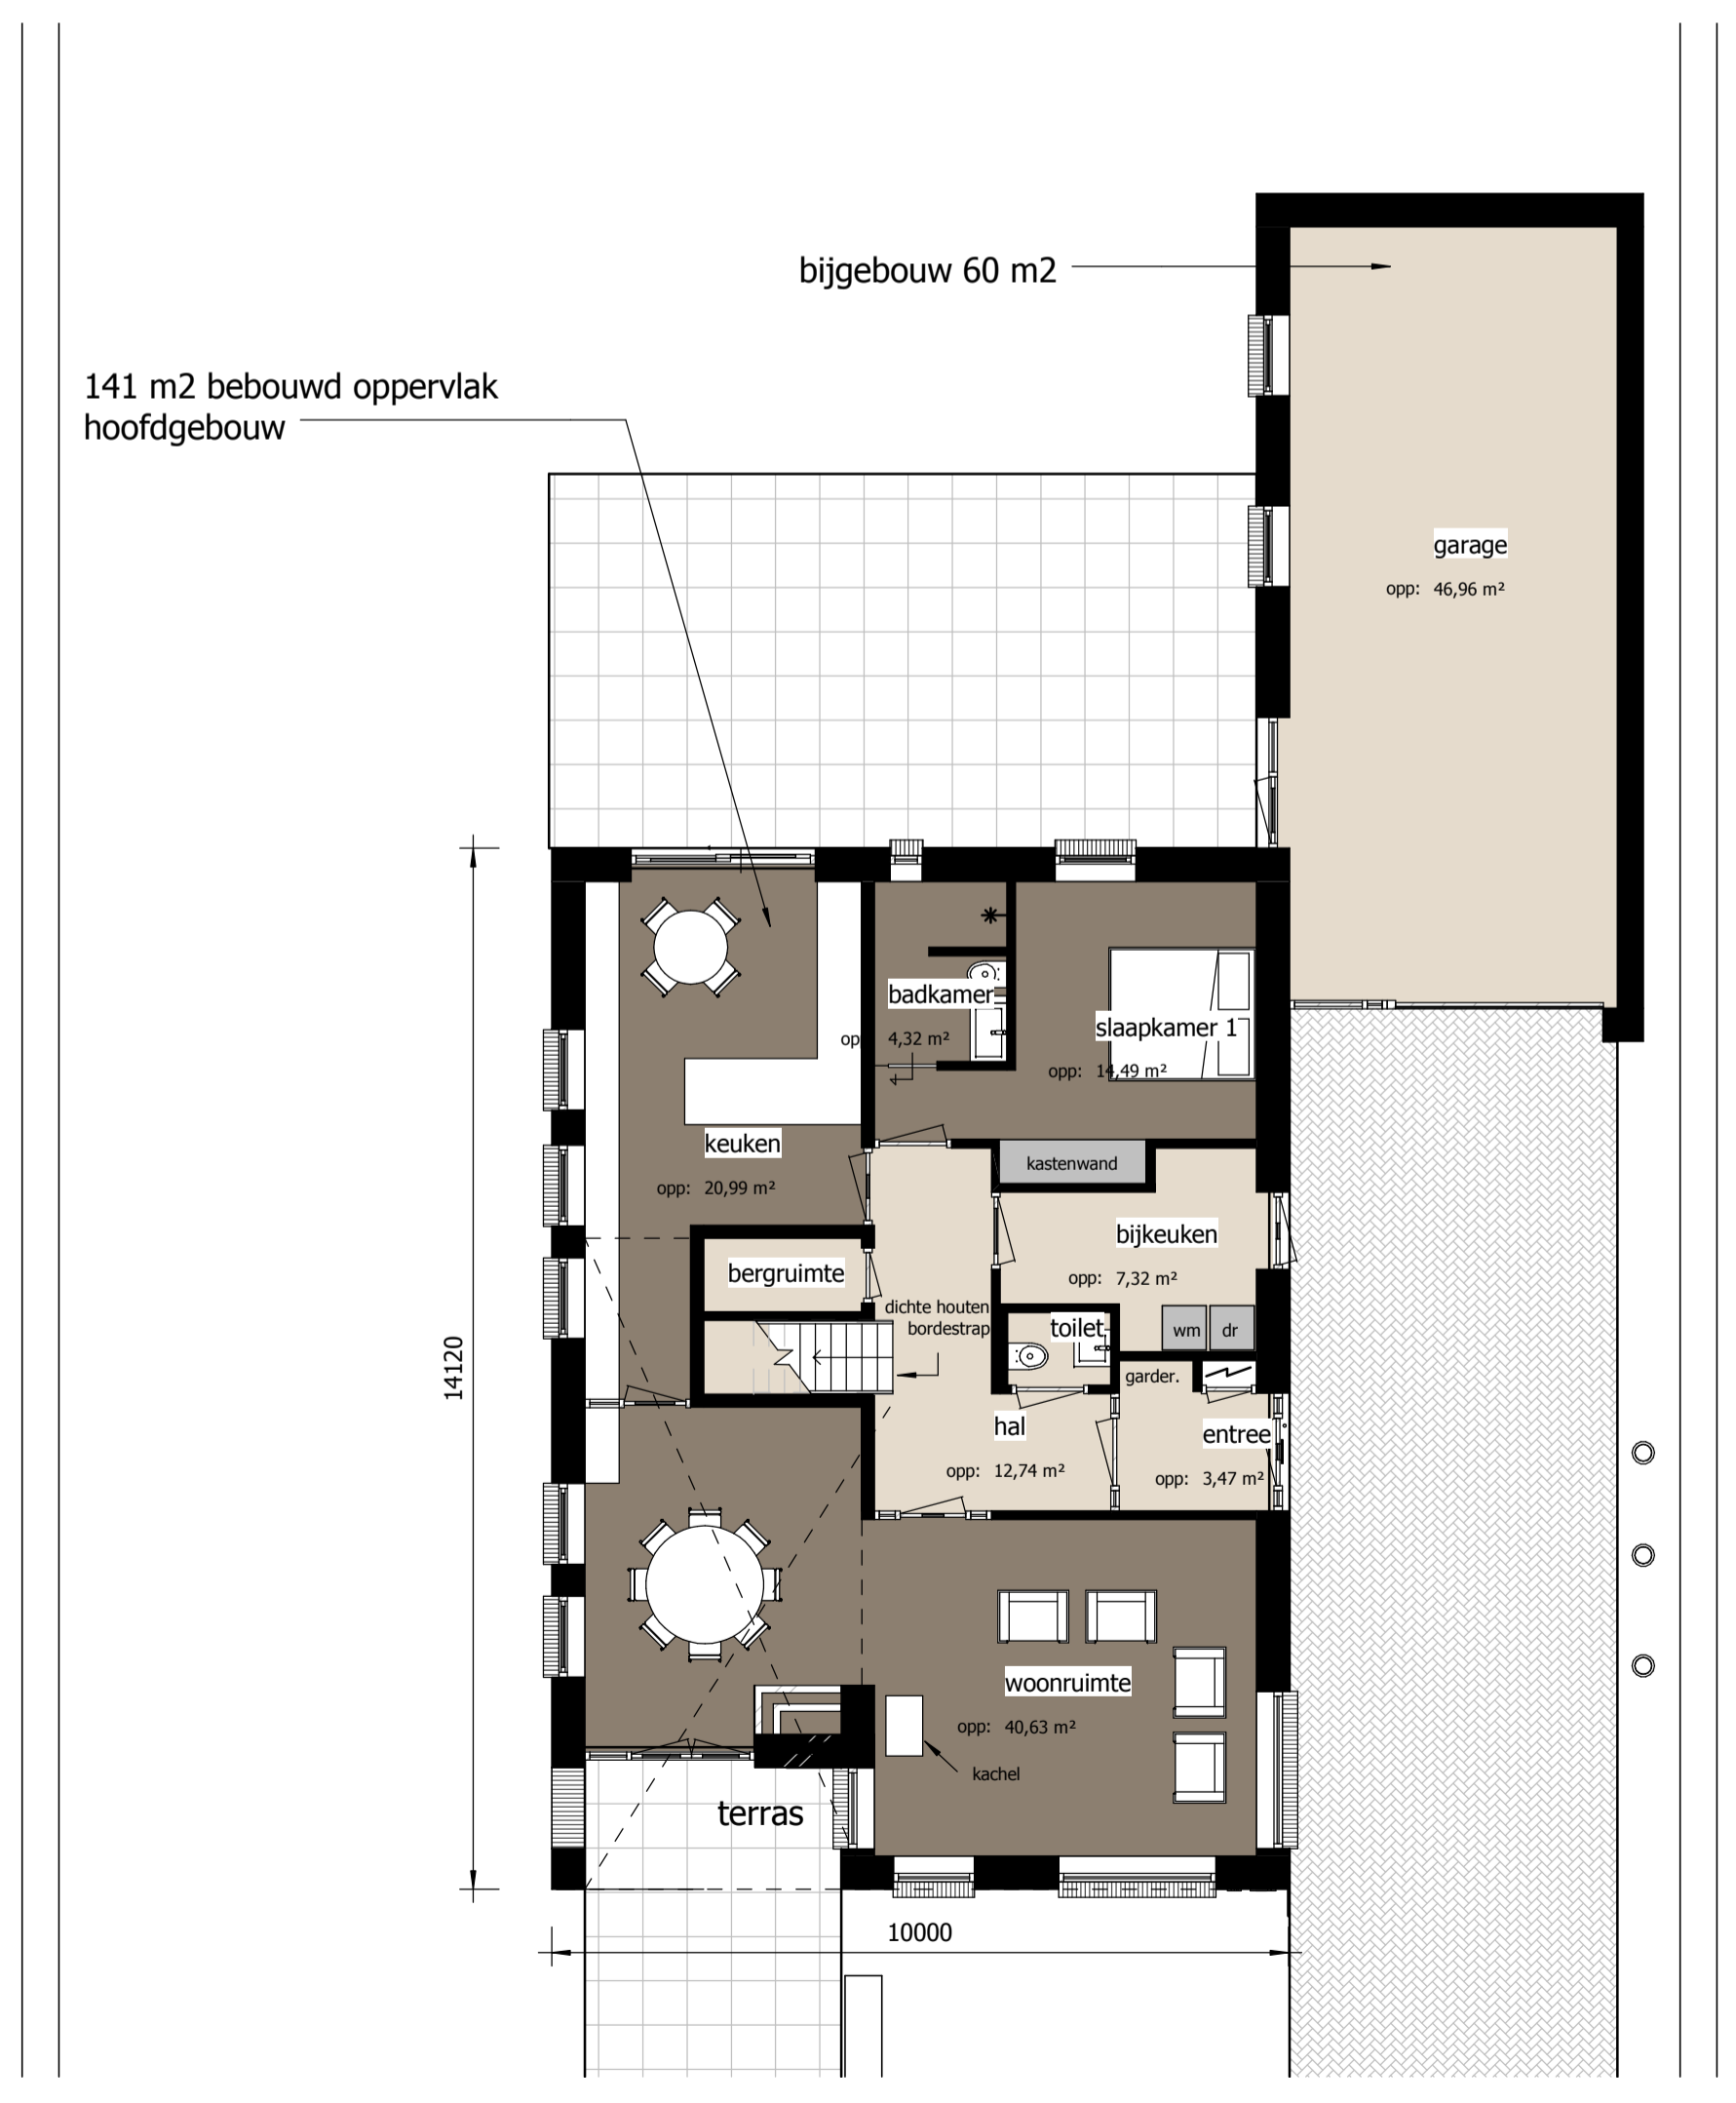

5 Begane grond
1 : 100

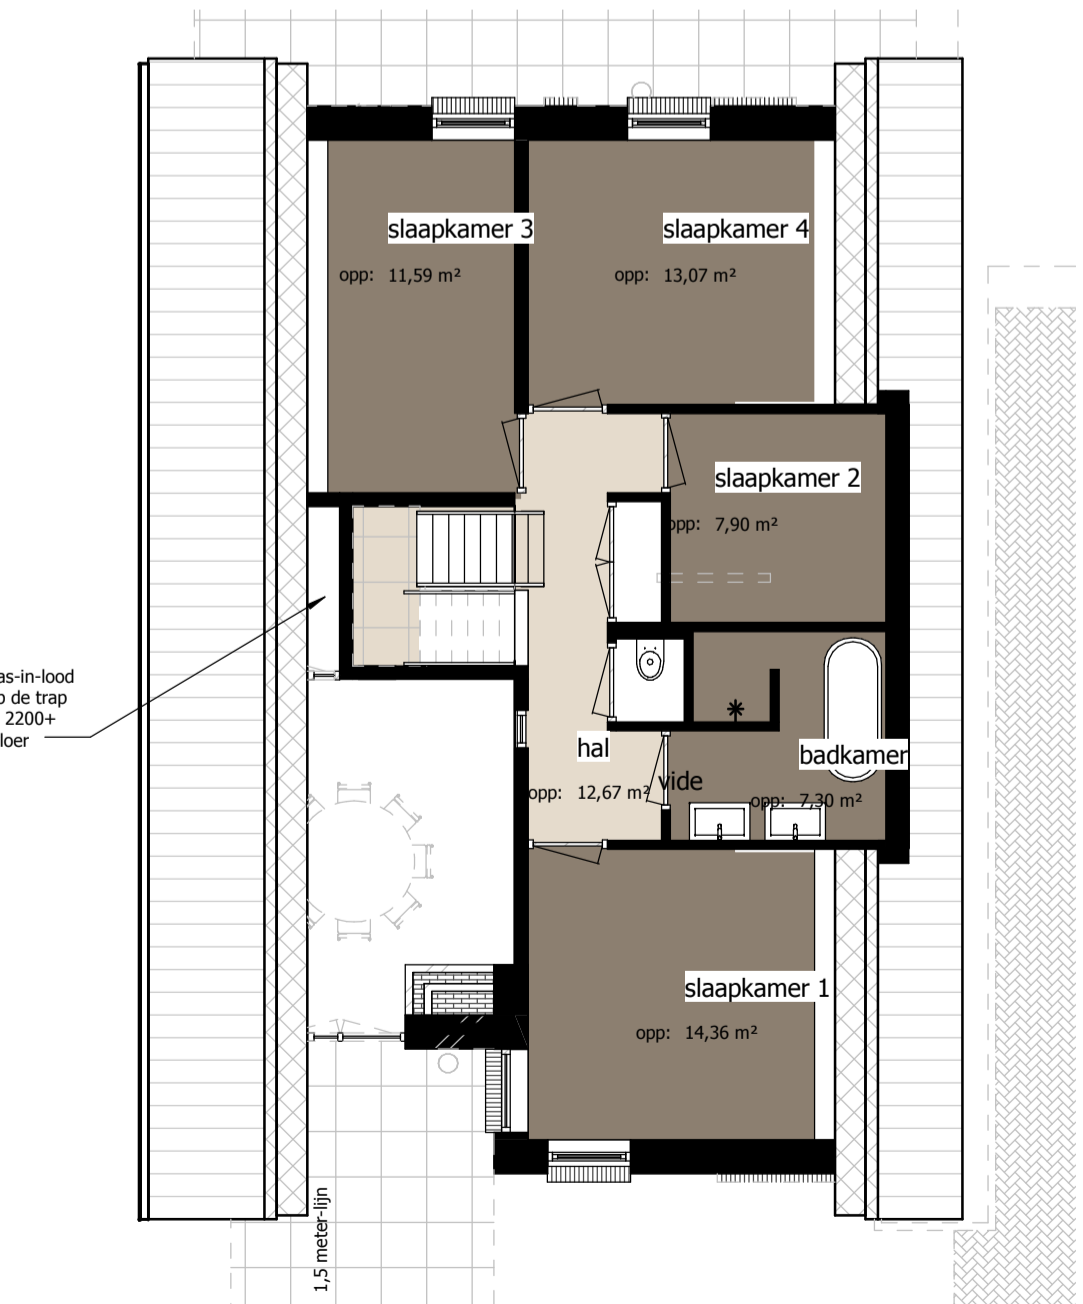

6 Eerste verdieping
1 : 100

omschrijving:
**VOORLOPIG ONTWERP
GEVELS, PLATTEGRONDEN EN
DOORSNEDEN**

project:
**Nieuwbouw vrijstaande woning
Hoofdweg 14 HELLUM**








opdrachtgever:
Egbert Schepel

fase: VO
werknummer: 1644
schaal: ZIE TEK.
getekend: Karla Ubels
datum: 15-12-2016
konstructeur: n.t.b.
formaat: A1




architect: **KARLA UBELS** bna
Hoofdweg 10
9616 TD SCHARMER
Tel. 050 4041545
Fax. 050 4041598
E-mail: ku@karla-ubels.nl
www.karla-ubels.nl

tekening nr.
V.01

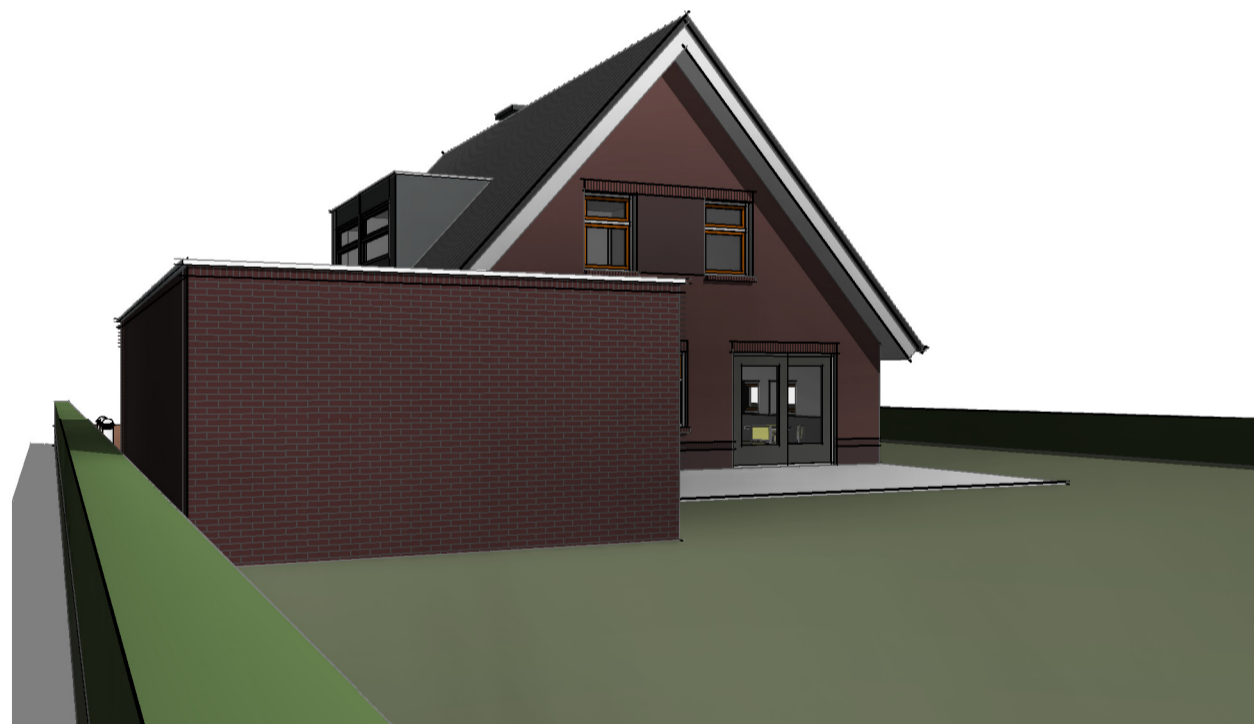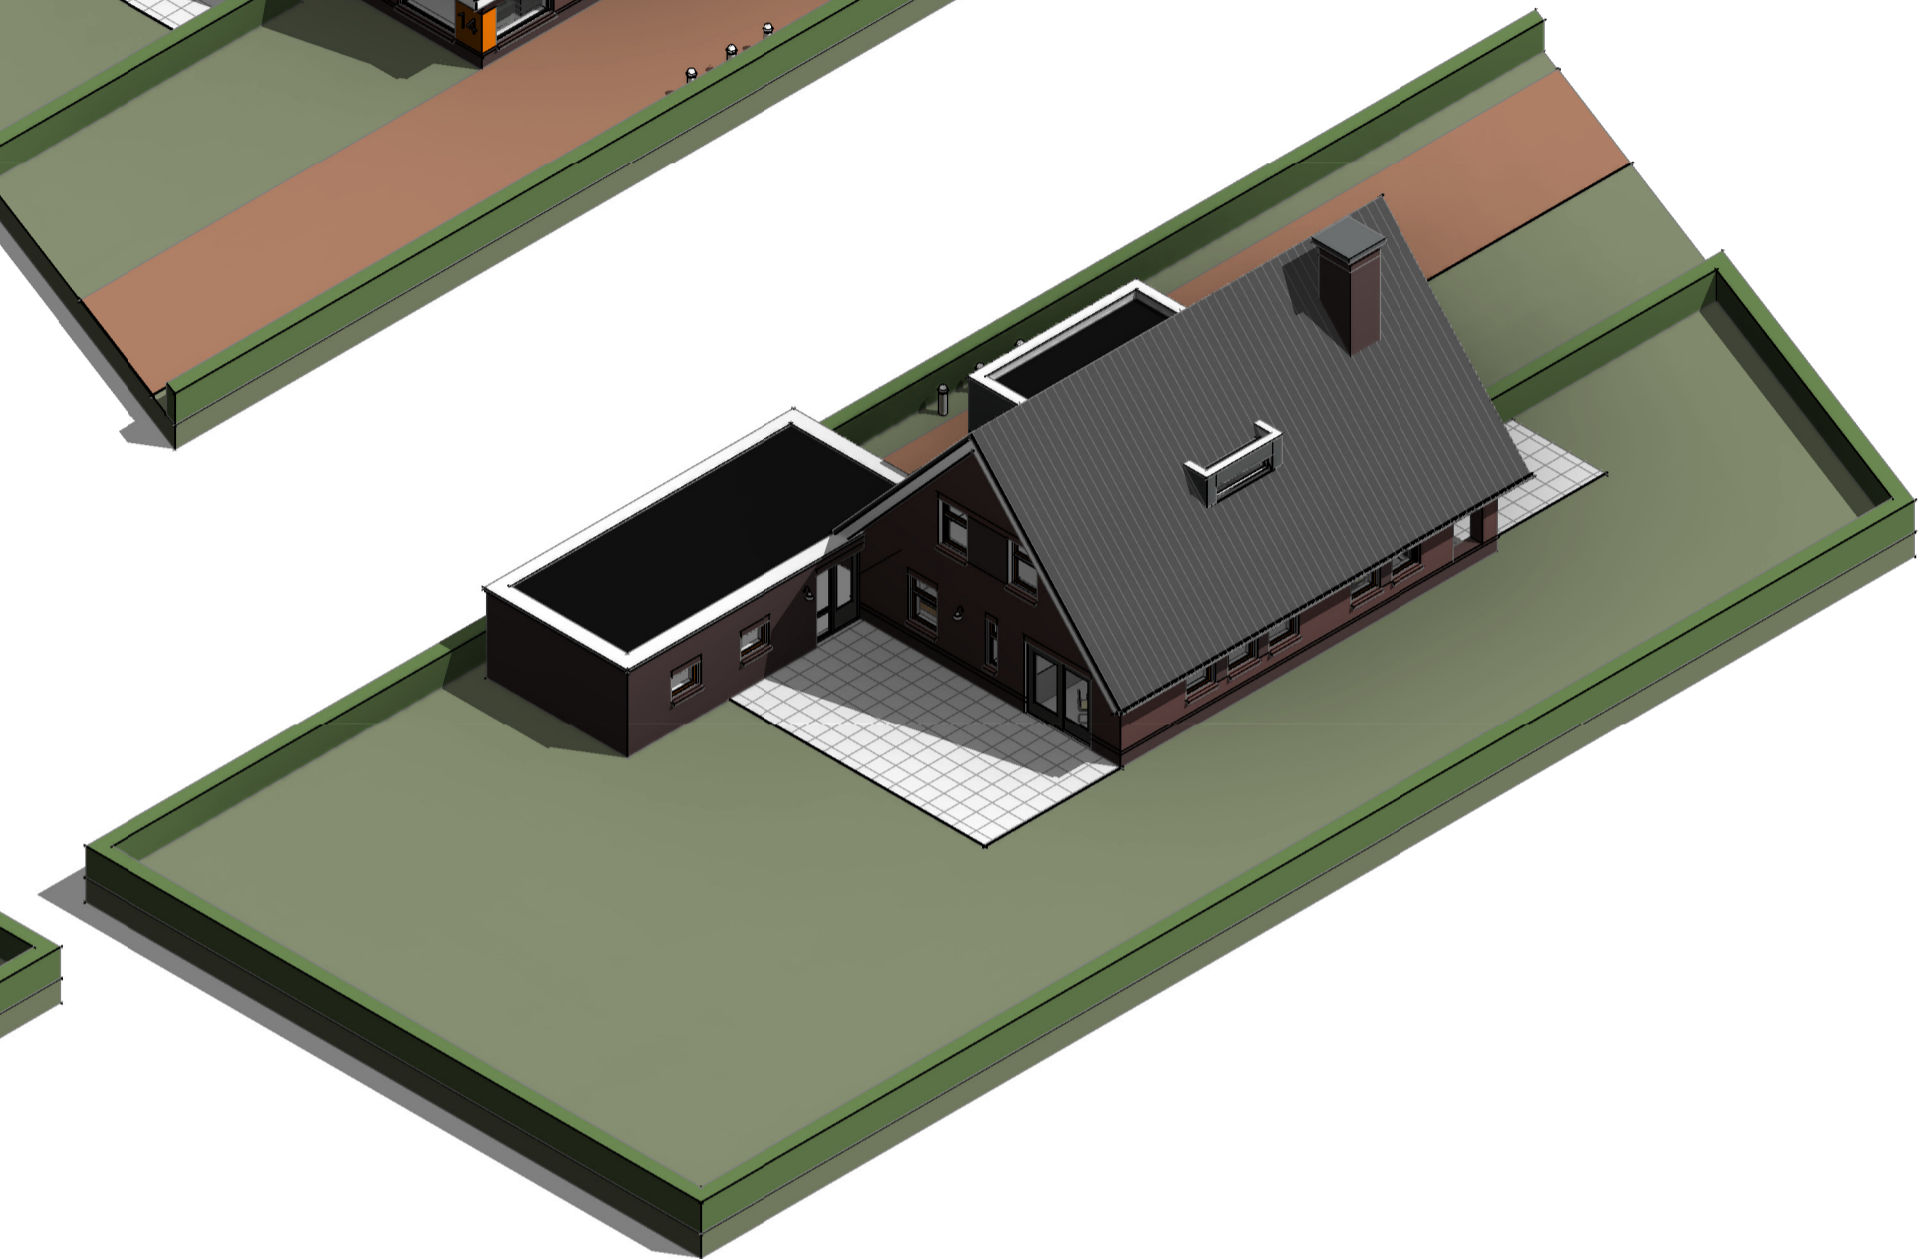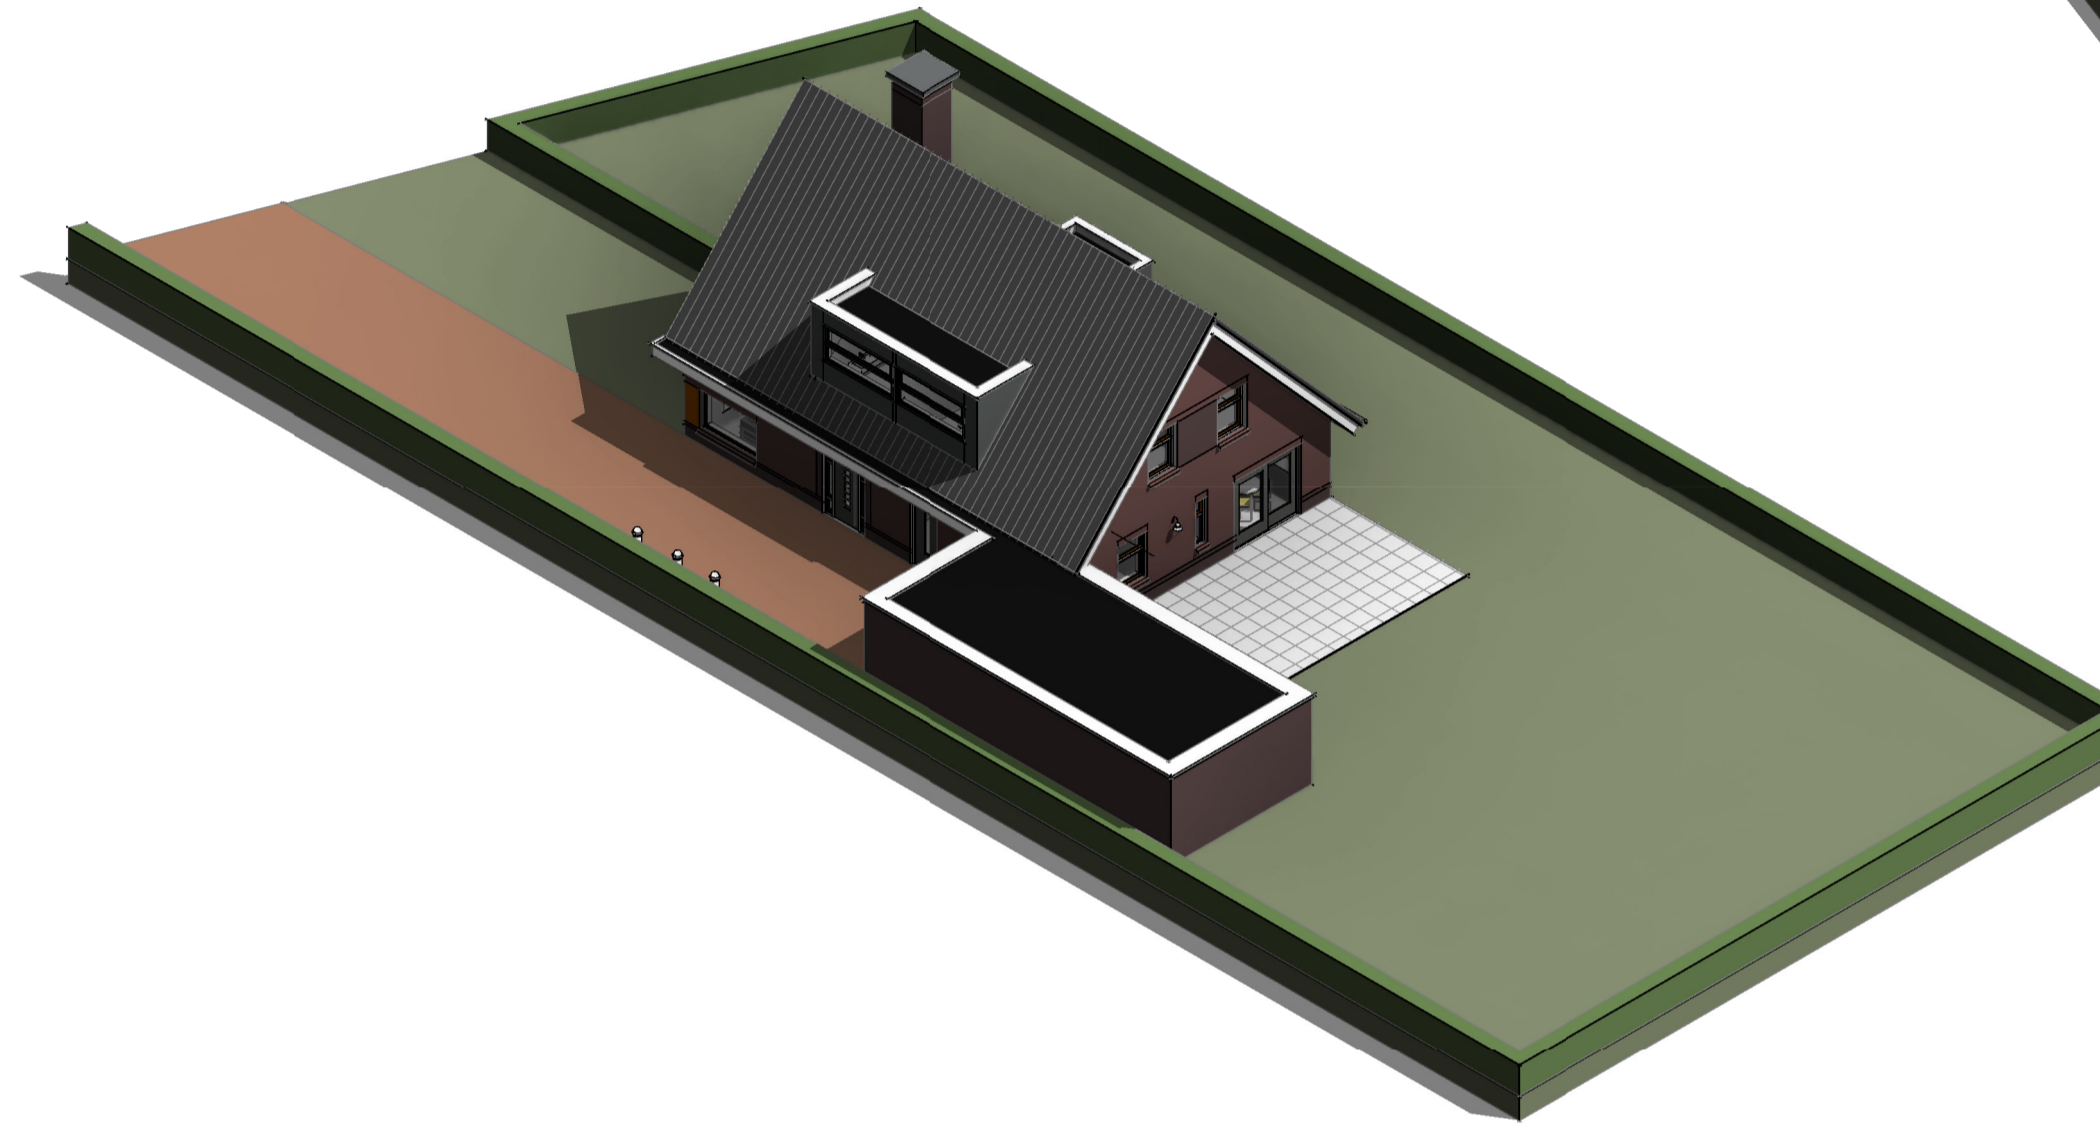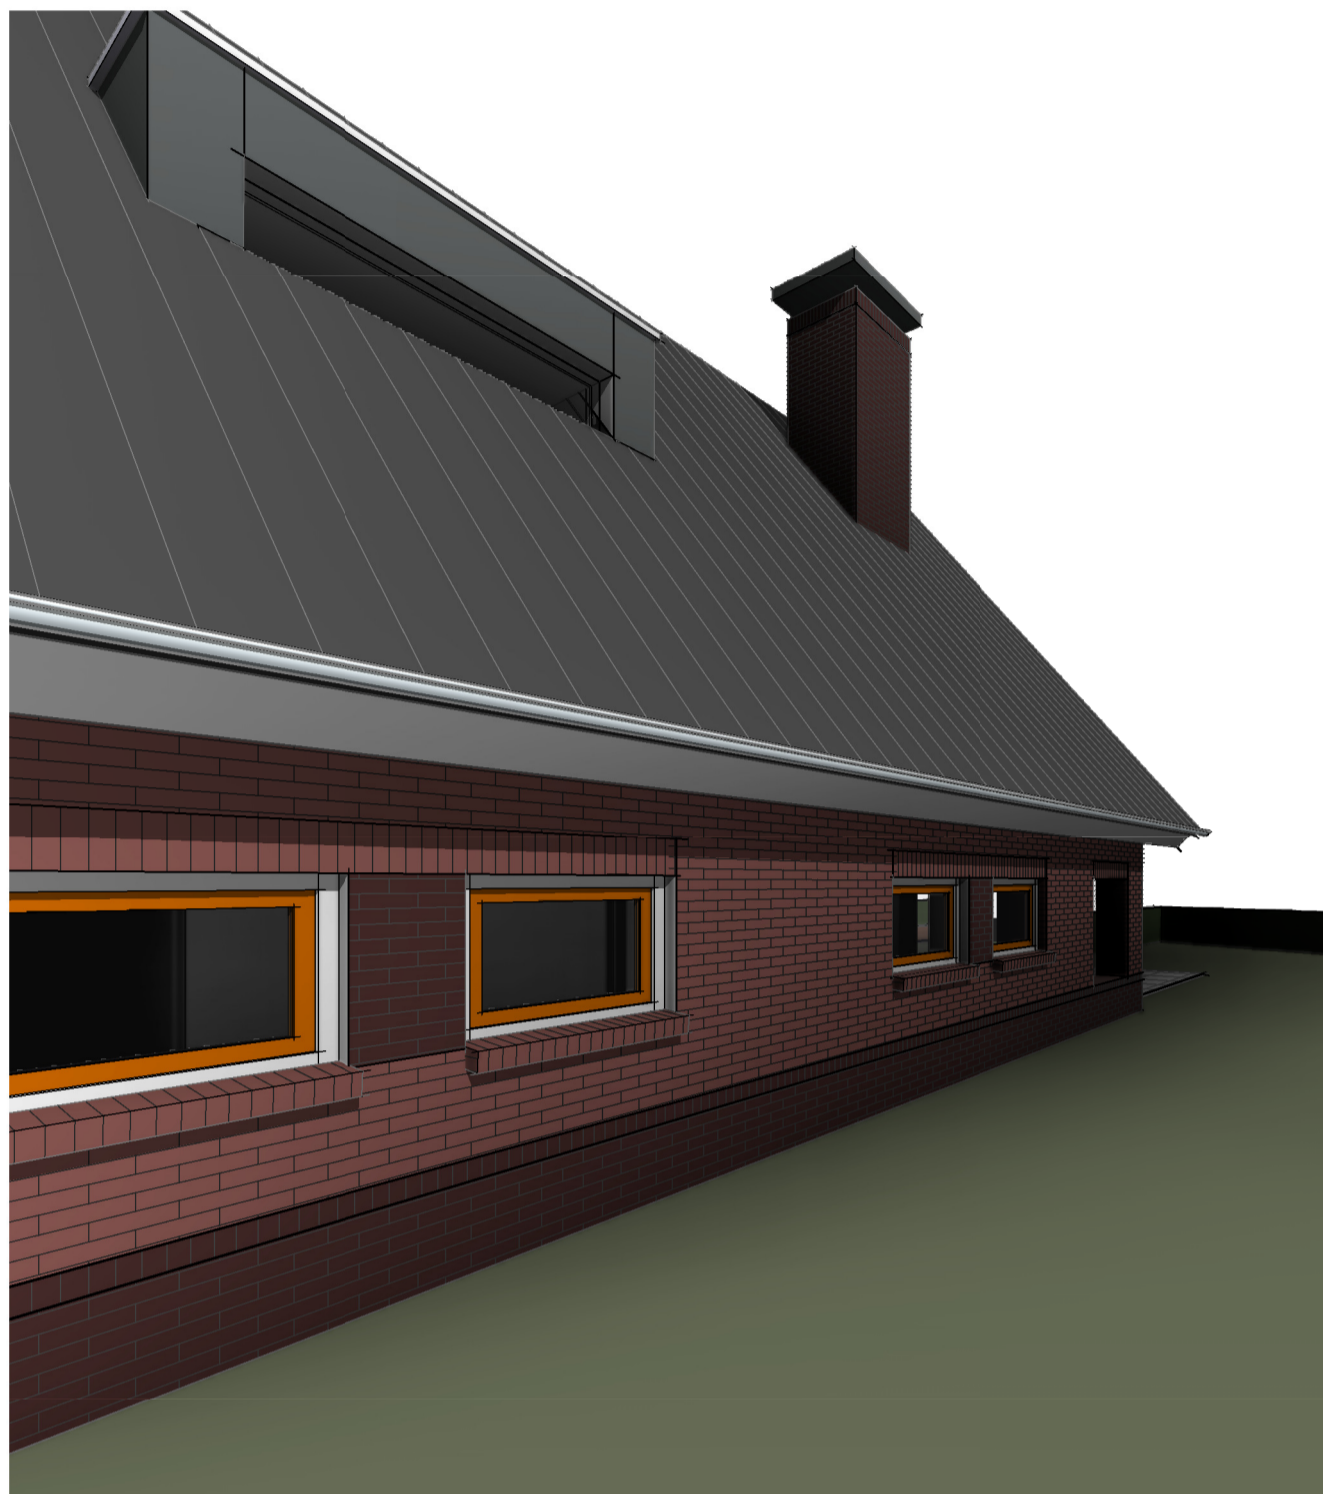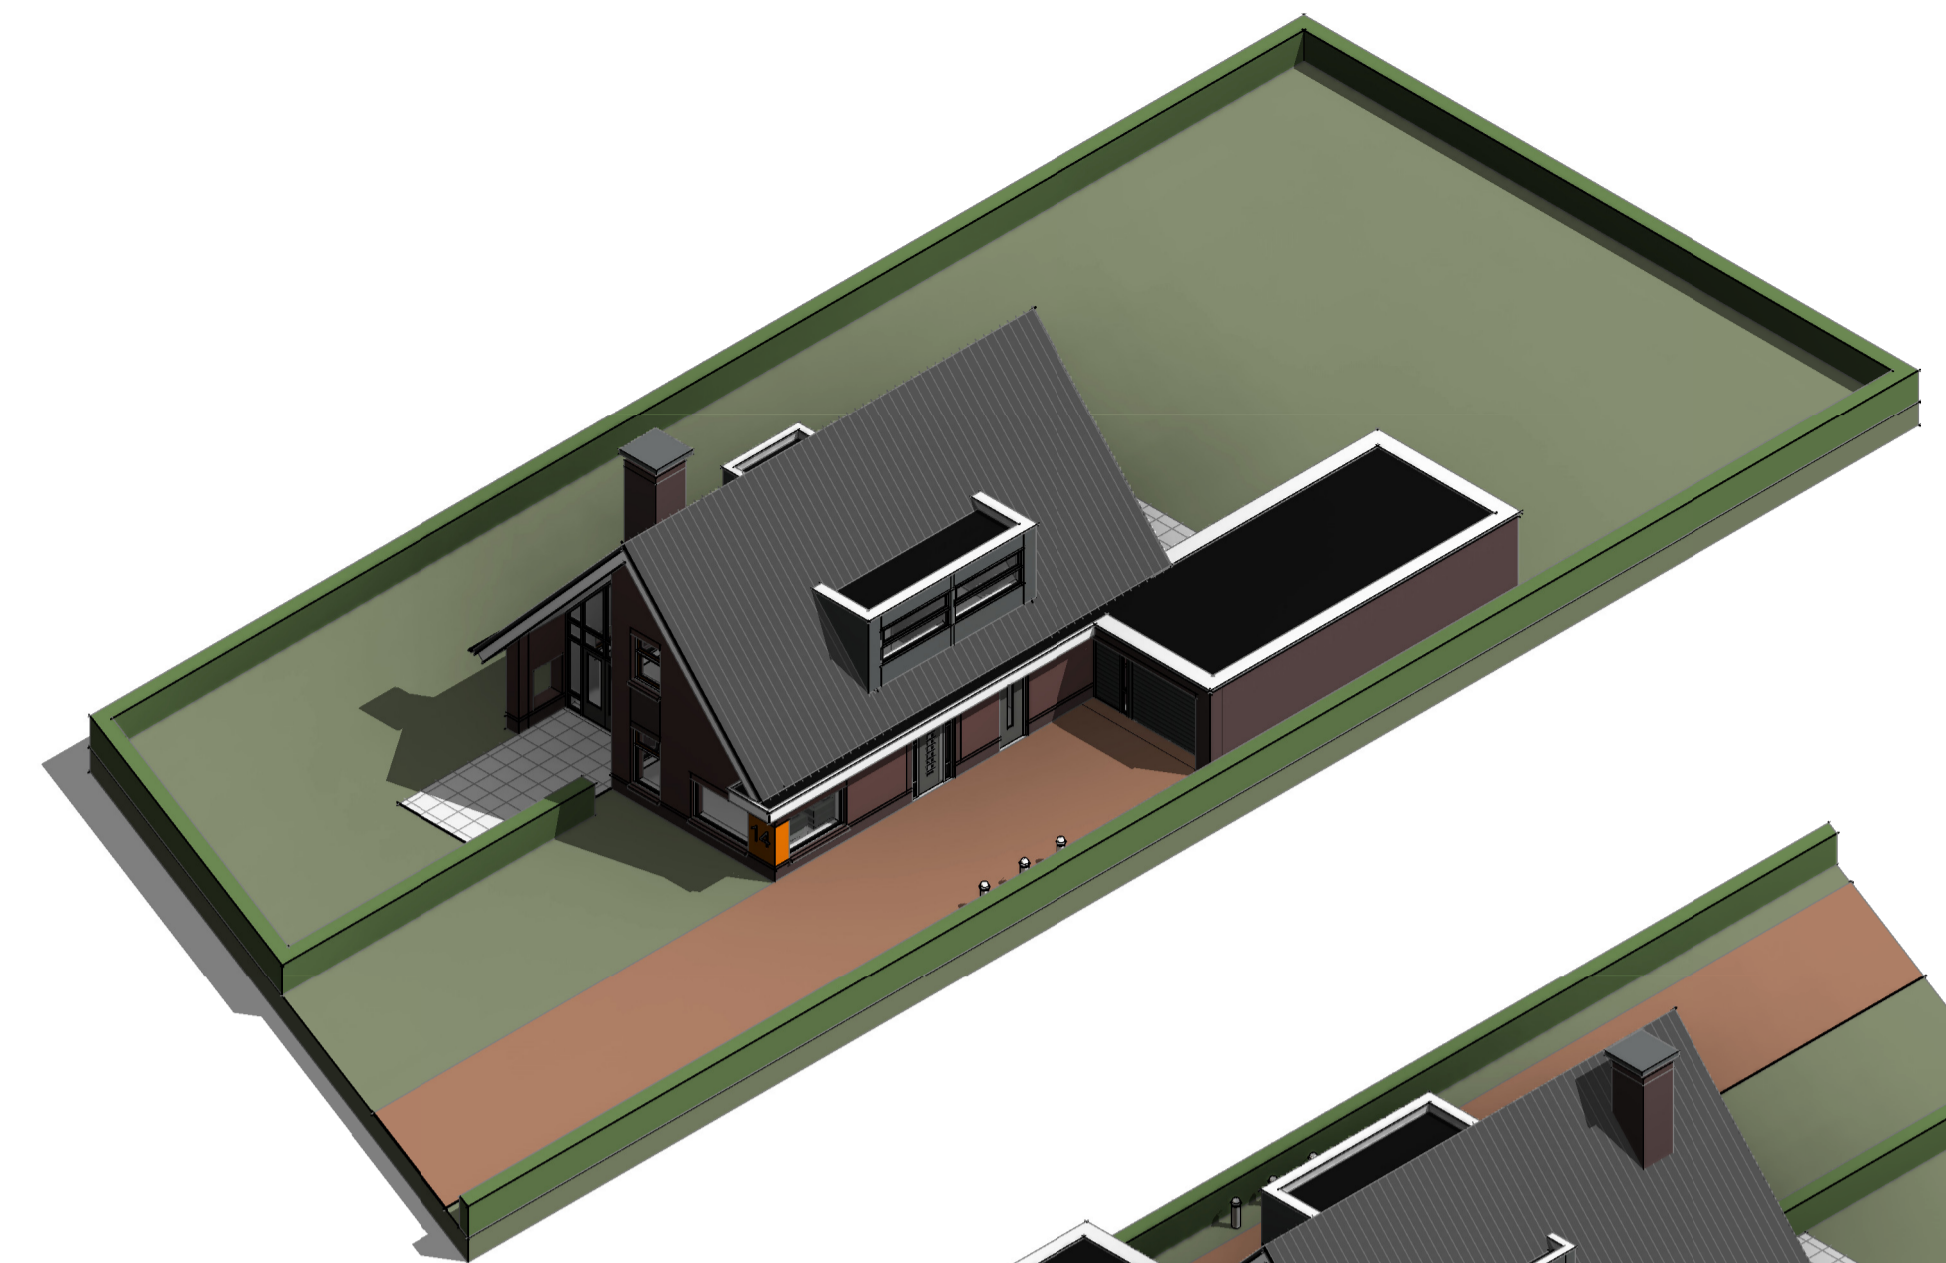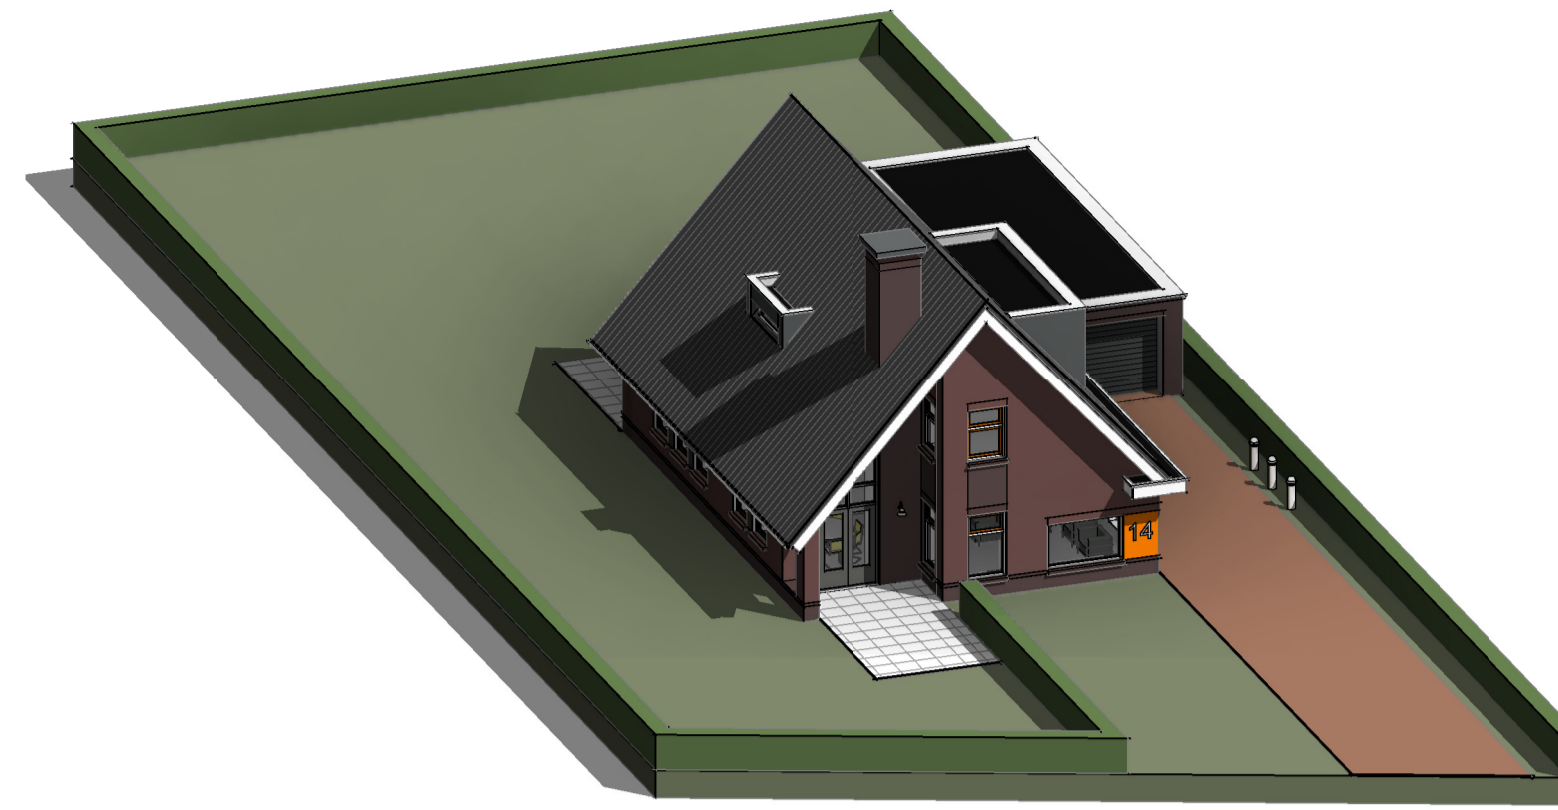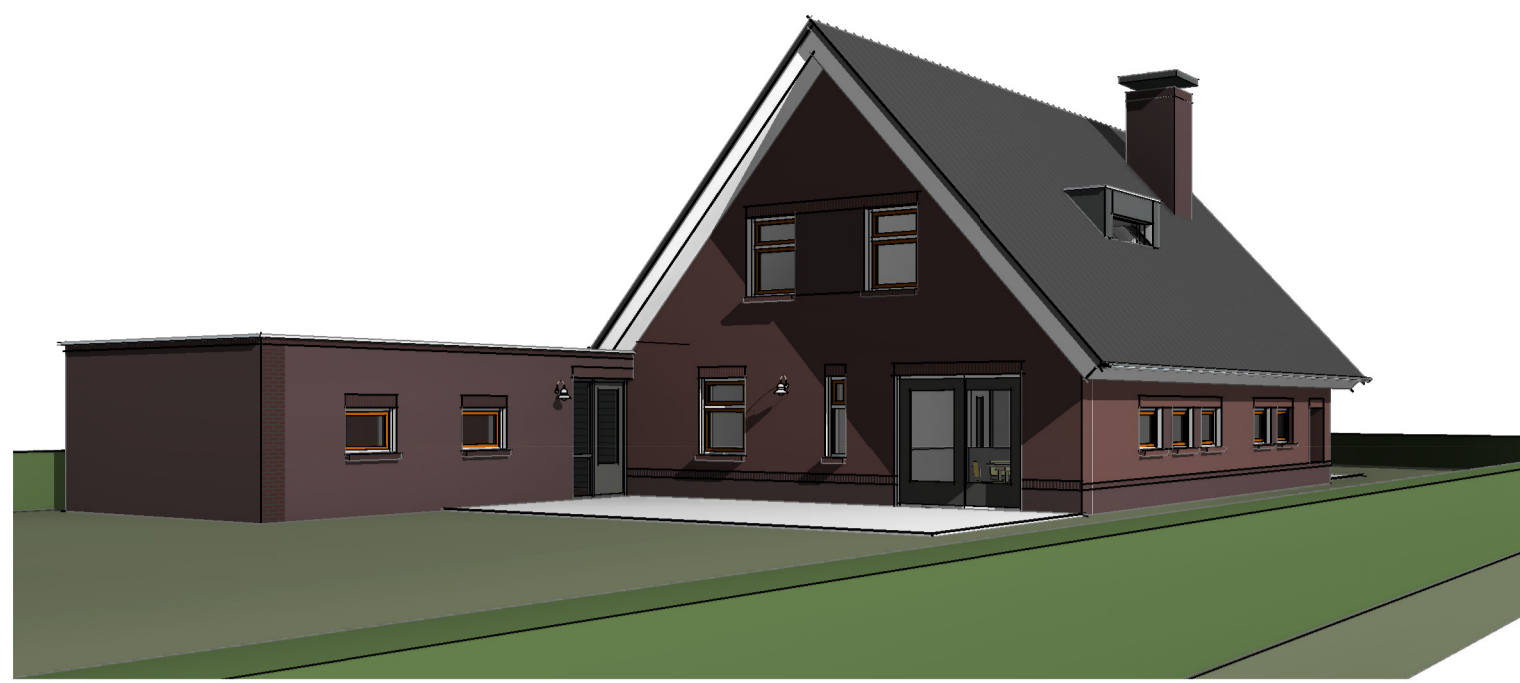

Kavel Hoofdweg 14

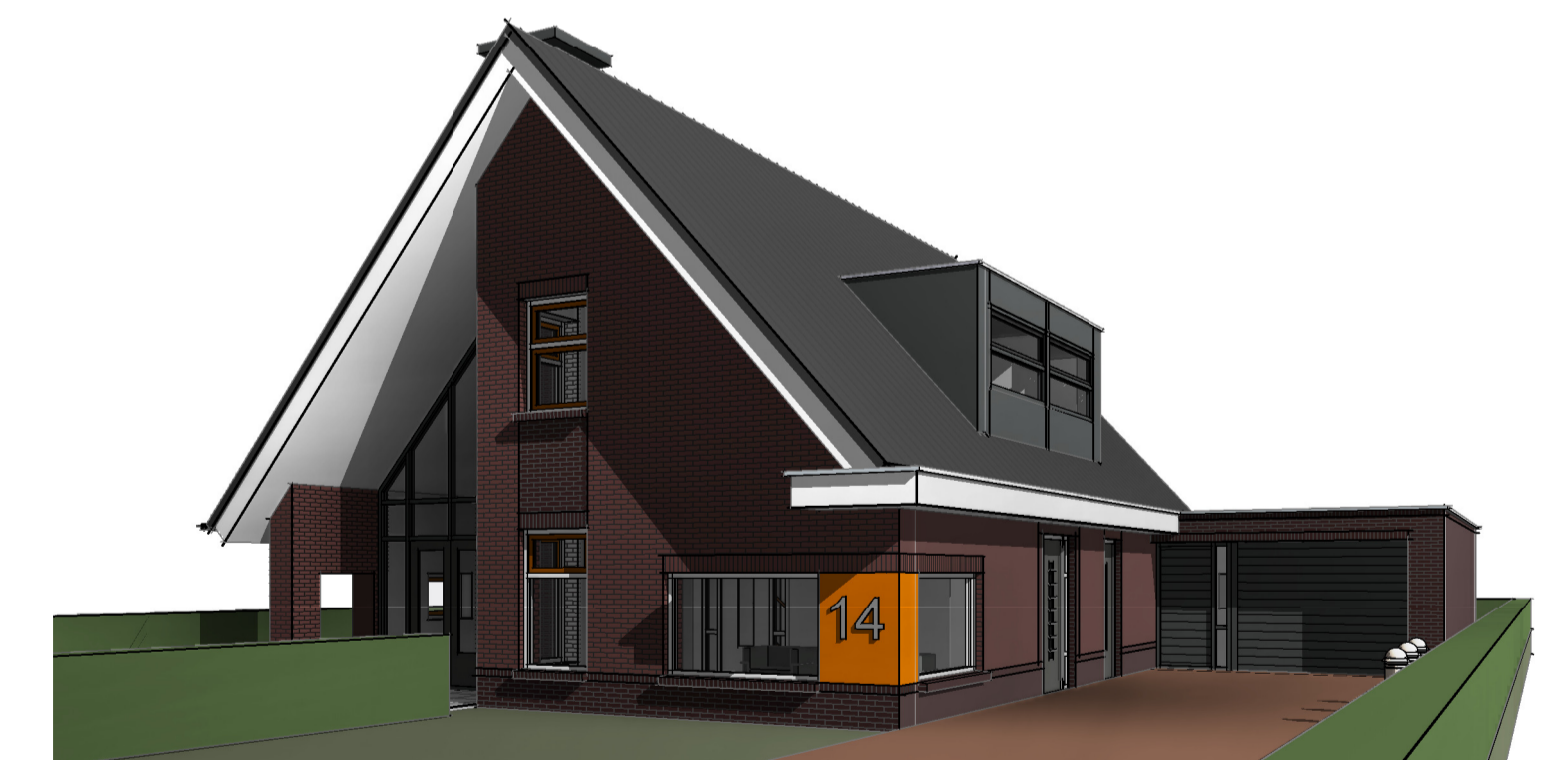

Hoofdweg 12



Hoofdweg 16

omschrijving:
3D's

project:
Nieuwbouw vrijstaande woning
Hoofdweg 14 HELLUM

opdrachtgever:
Egbert Schepel

fase: VO
werknummer: 1644
schaal: ZIE TEK
getekend: Karla Ubels
datum: 06-12-2011
konstrucuteur: n.t.b.
formaat: A1



architect: **KARLA UBELS** bna
Hoofdweg 10
9616 TD SCHARMER
Tel. 050 4041545
Fax. 050 4041598
E-mail: ku@karla-ubels.nl
www.karla-ubels.nl

tekening nr.
V.02