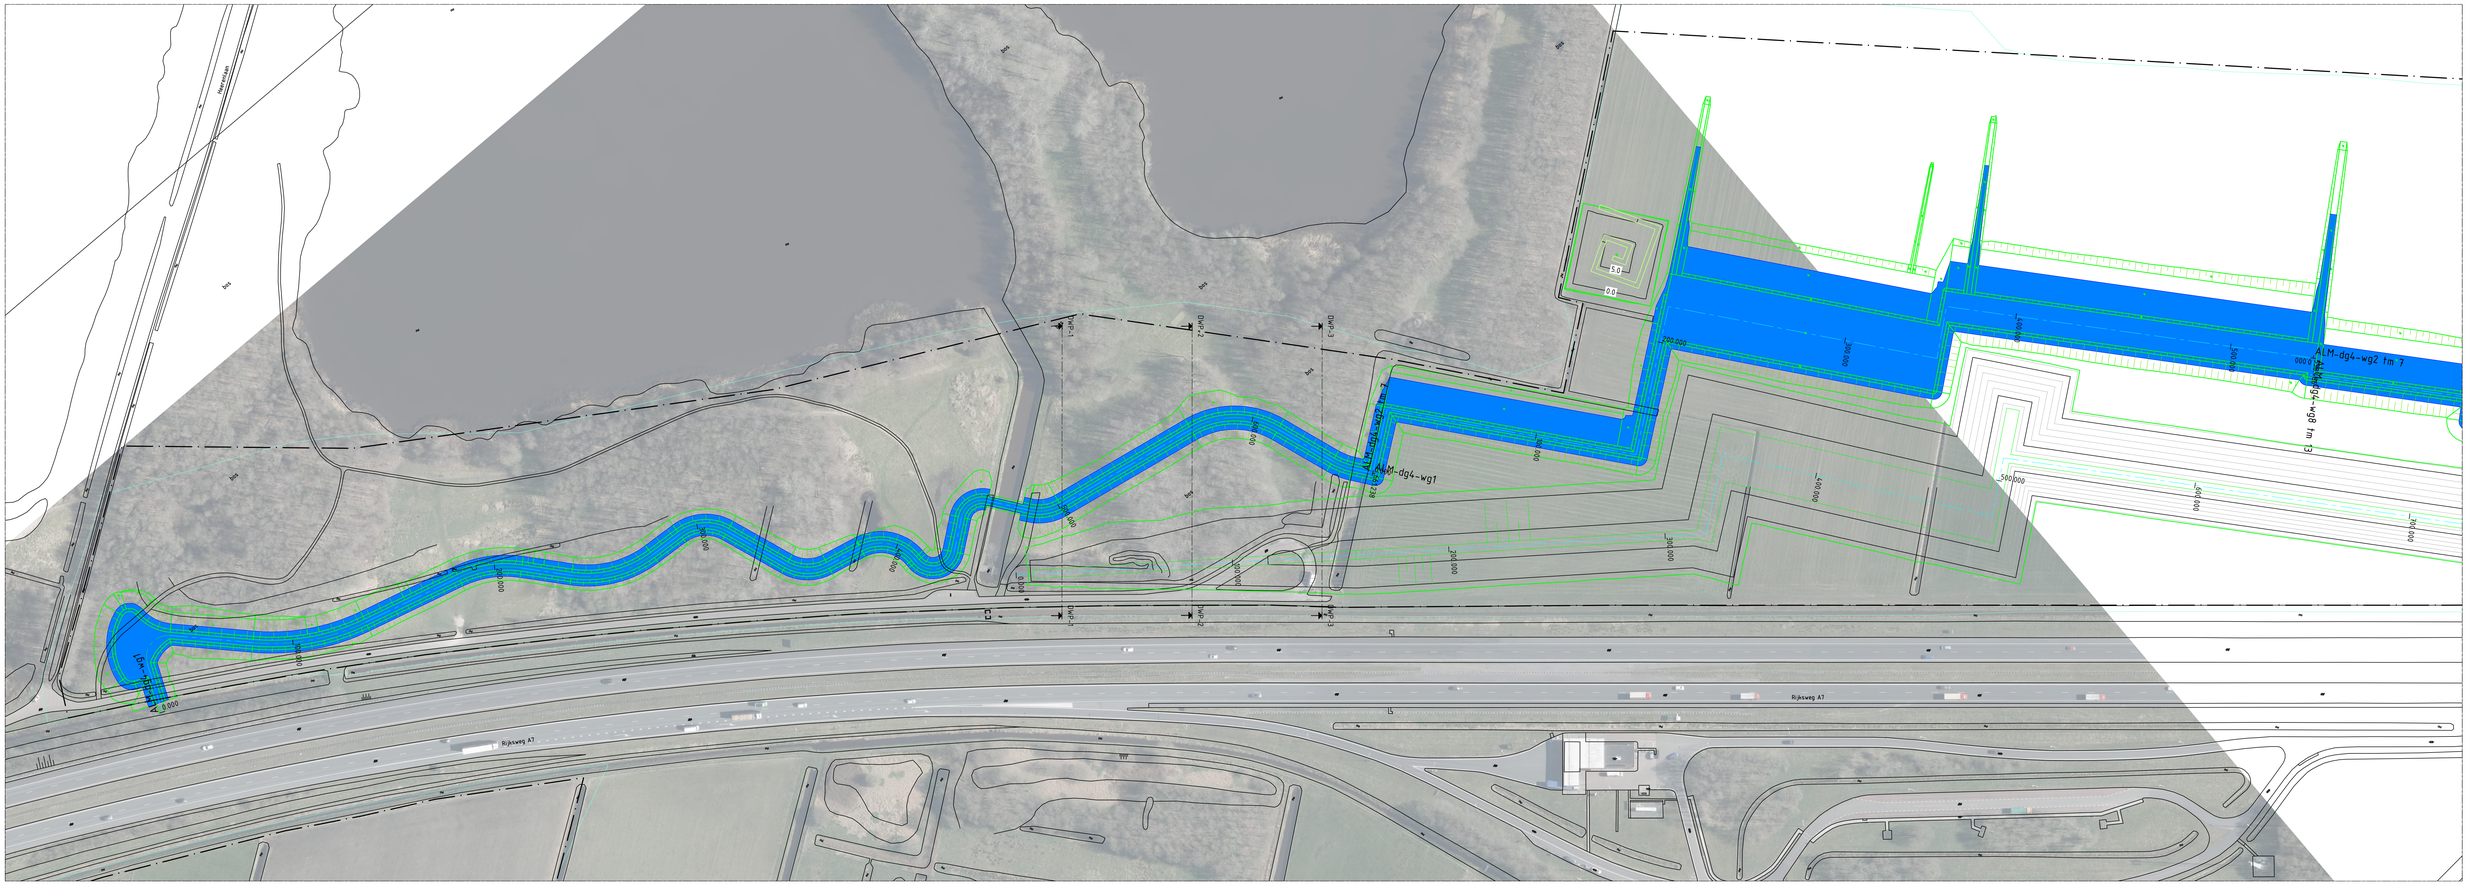

Deelgebied 4

SCHAAL 1 : 1000

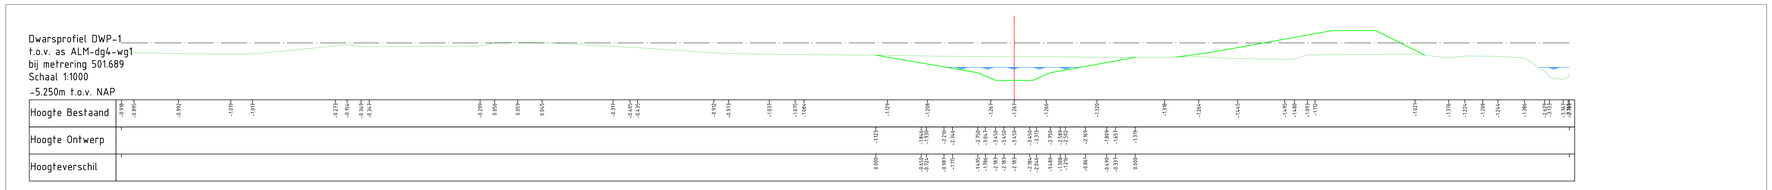

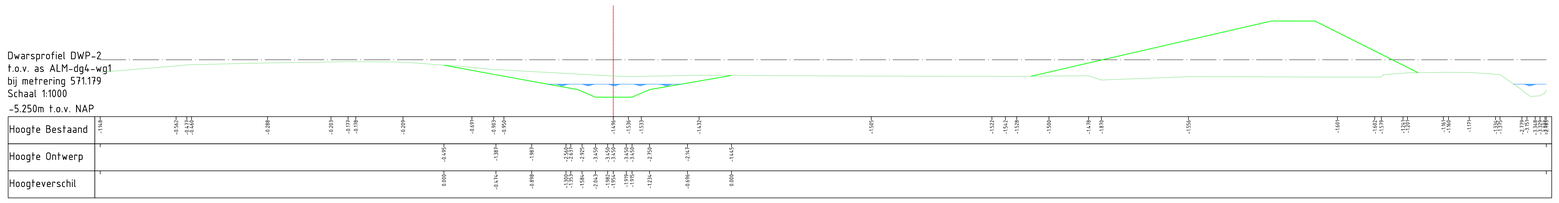

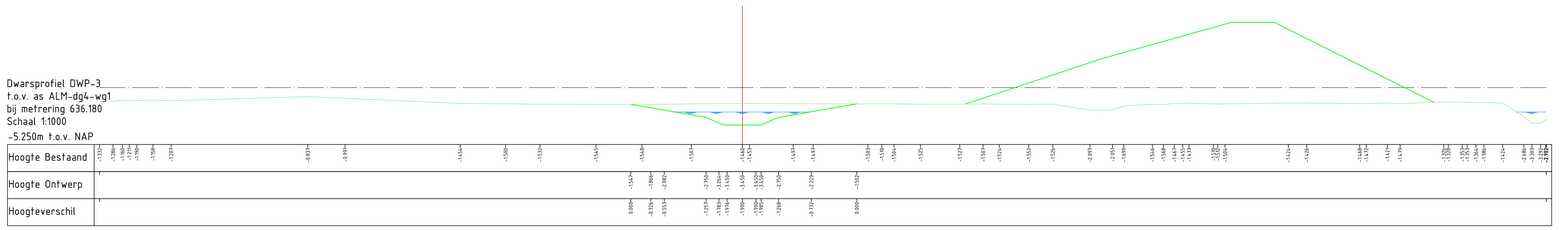

Locatie

SCHAAL 1 : 50'000

project Faunaverbinding Westerbroek	getekend Rudolf Albrecht
onderdeel Grondwerk	gecontroleerd –
tekeningomschrijving Doorsneden t.p.v. van golfbaan	formaat A0 / schaal 1:1000
situering Deelgebied 4	projectnummer 300329 / bestekhnummer –
	objectnummer – / documenttype VO-tekening
	documentstatus IN BEWERKING
opdrachtgever provincie groningen Provincie Groningen Sint. Jansstraat 4 9711 JN Groningen 050 - 316 4911	uitgavedatum 15-02-2017 / blad in bladen – in –
	tekeningnummer VO-1638-903 / wijziging –

Concept