

Maatwerkmethode


t.b.v. Niestijl

Jan Kokweg 1, Veendam
gemeente Veendam

eindadvies 7 juli 2016



Erfinrichtingsplan

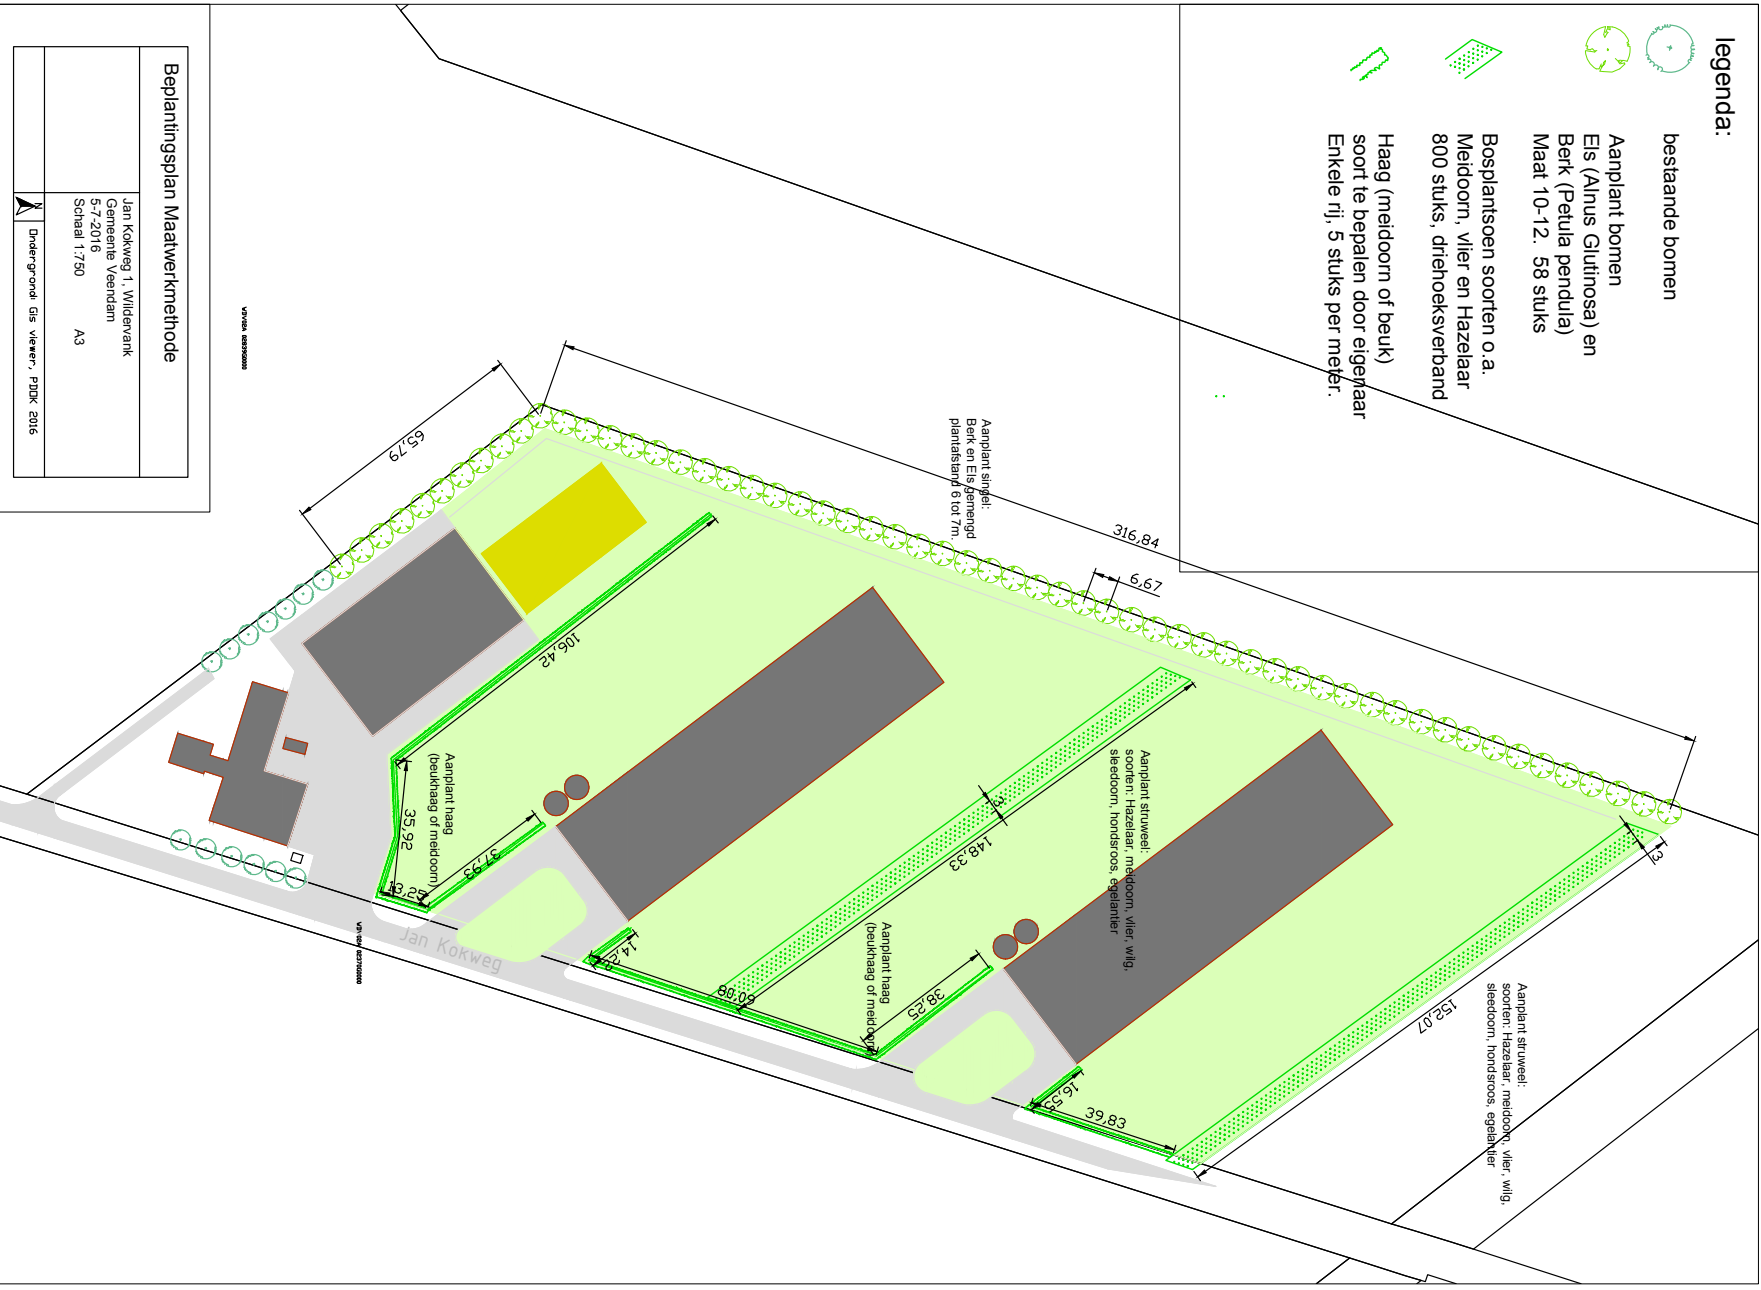



Landschappelijke inpassing verlenging Jan Kokweg 2a




LIBAU

stichting ter bevordering en instandhouding
van de bouwkundige en landschappelijke schoonheid
in de provincie Groningen en Drenthe




Beplantingsplan

-  Gewone esdoorn
Acer pseudoplatanus
-  Hartbladige els
Alnus cordata
-  Walnoot
Juglans regia
-  Linde
Tilia vulgaris
-  Gele Treurwilg
Salix x sepulcralis
-  Schietwilg
Salix alba

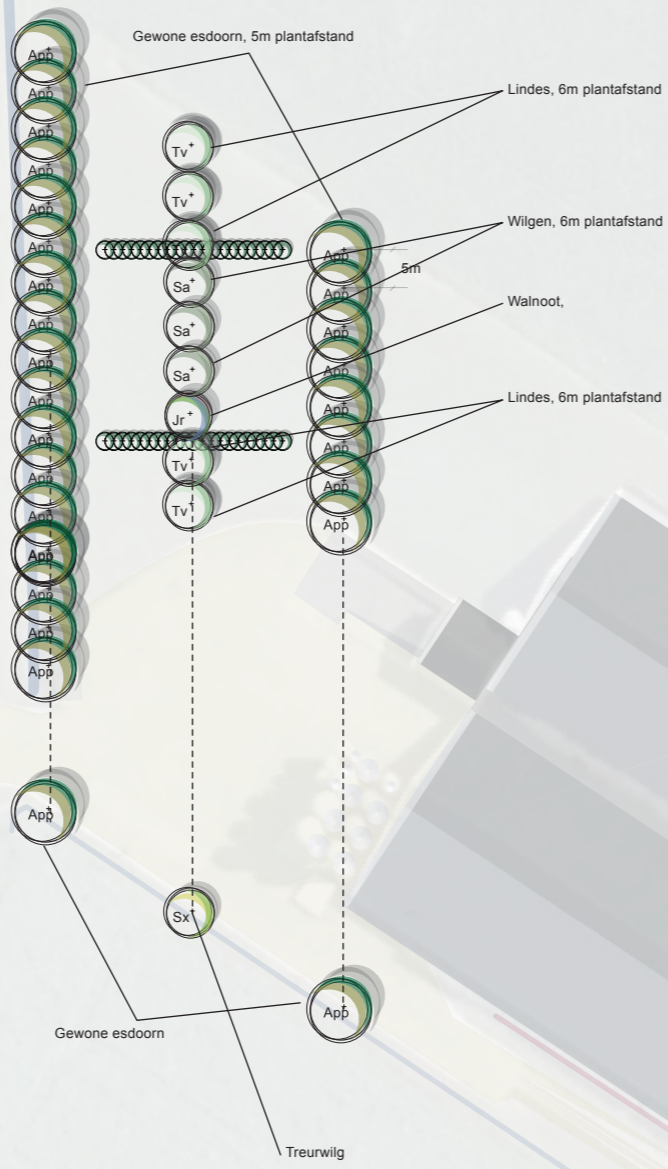

LIBAU
stichting ter bevordering en instandhouding
van de bouwkundige en landschappelijke
schoonheid in de provincie Groningen

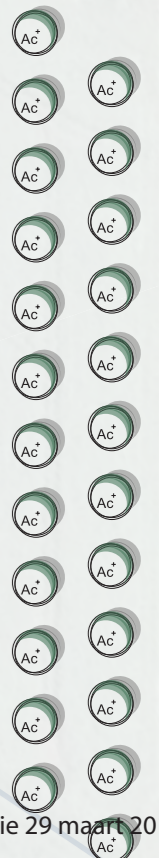



Landschappelijke inpassing nieuwbouw loods Landbouwstraat 23, Wildervank



LIBAU

stichting ter bevordering en instandhouding
van de bouwkundige en landschappelijke
schoonheid in de provincie Groningen



20m

Beplantingsplan



Grauwe abeel
Populus x canescens



Populier
Populus x canadensis



Italiaanse populier
Populus nigra 'Italica'




Schietwilg
Salix alba



Knotwilg
Salix alba (knot)



Noorse esdoorn
Acer platanoides

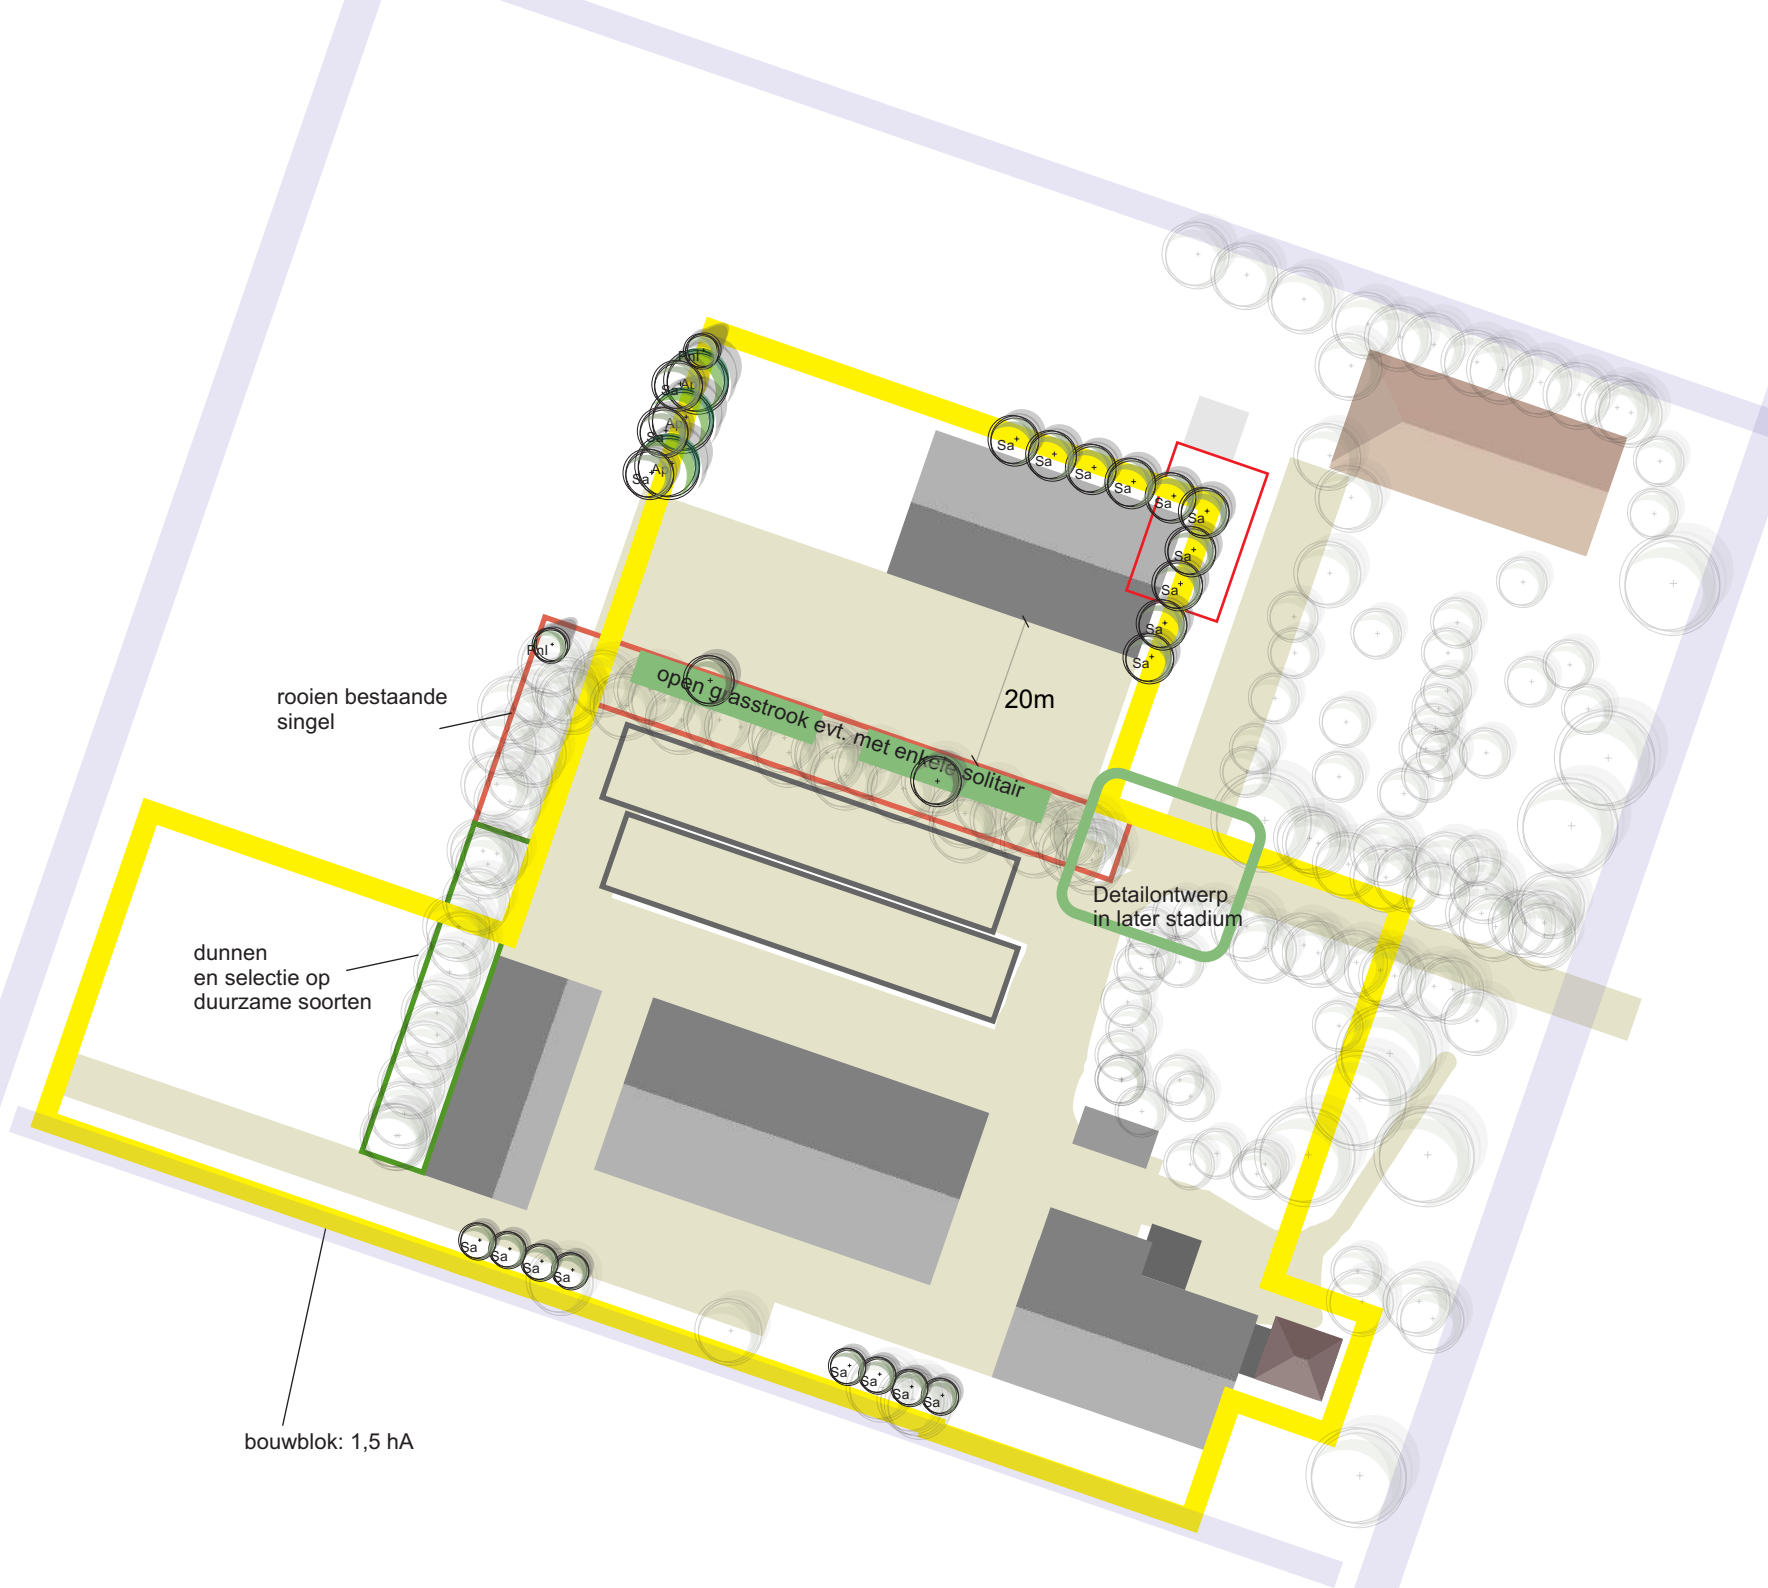

LIBAU

stichting ter bevordering en instandhouding
van de bouwkundige en landschappelijke
schoonheid in de provincie Groningen

Landschappelijke inpassing nieuwbouw Nummero Dertien 2d

tevens opgesteld t.b.v. MDV aanvraag
Ir. M.J. Oosterhagen
BNT 3.021101.001



LIBAU

stichting ter bevordering en instandhouding
van de bouwkundige en landschappelijke
schoonheid in de provincie Groningen




20m

Bepantingsplan

tevens opgesteld t.b.v. MDV aanvraag
lr. M.J. Oosterhagen
BNT 3.021101.001

-  Sc Grauwe wilg
Salix cinerea
-  Ca Hazelaar
Corylus avellana
-  Ps Sleedoorn
Prunus spinosa
-  Sn Vlier
Sambucus nigra
-  Sv Katwilg
Salix viminalis
-  Bpt' Treurberk
Betula pendula 'Tristis'

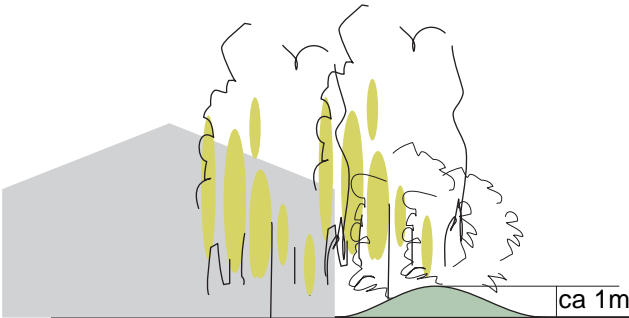

Windsingel / aarden wallen
7m breed ca 1m hoog waterpas op hoogte
inzaaien met traaggroeiend grasmengsel
op top aangevuld met heestergroepen
(vlier, wilg, hazelaar, sleedoorn)

Bouwblok: 1.6hA

mestopslag en mestinstallaties zijn door een talud aan het oog onttrokken ①

verharding < 60% opp bouw kavel (A_o 1,1ha : A_u 1,4ha) ②

stal en bijbehorende mest- en voederopslag op > 45 m van openbare weg ①

Windsingel met inheemse beplanting minimaal 6 m breedte en 25% omtrek bouwblok agrarische bebouwing ③

Hoekpunten gemarkeerd door 5 berken in haak geplaatst, plantafstand hoh 4m.

Een uitgevoerd beplantingsplan (opgesteld door landschapsarchitect) voor inpassing stal in de omgeving. ③

Landschapsplan/ landschappelijk ontwerp gehele bedrijf ⑩



LIBAU
stichting ter bevordering en instandhouding van de bouwkundige en landschappelijke schoonheid in de provincie Groningen



Landschappelijke inpassing nieuwbouw stallen Nummero Dertien 4.








LIBAU

stichting ter bevordering en instandhouding
van de bouwkundige en landschappelijke
schoonheid in de provincie Groningen



Beplantingsplan

-  Schietwilg
Salix alba
-  Peer
Pyrus communis
-  Japanse sierkers
Prunus serrulata "Kanzan"
-  Meidoorn
Crateagus laevigata "Paul's scarlet"
-  Gewone esdoorn
Acer pseudoplatanus




Maatwerkmethode

t.b.v. Boon
Numero Dertien 16 (9, 13 en 18)
gemeente Veendam

definitief advies 24 oktober 2016



Erfontwikkelingsschets

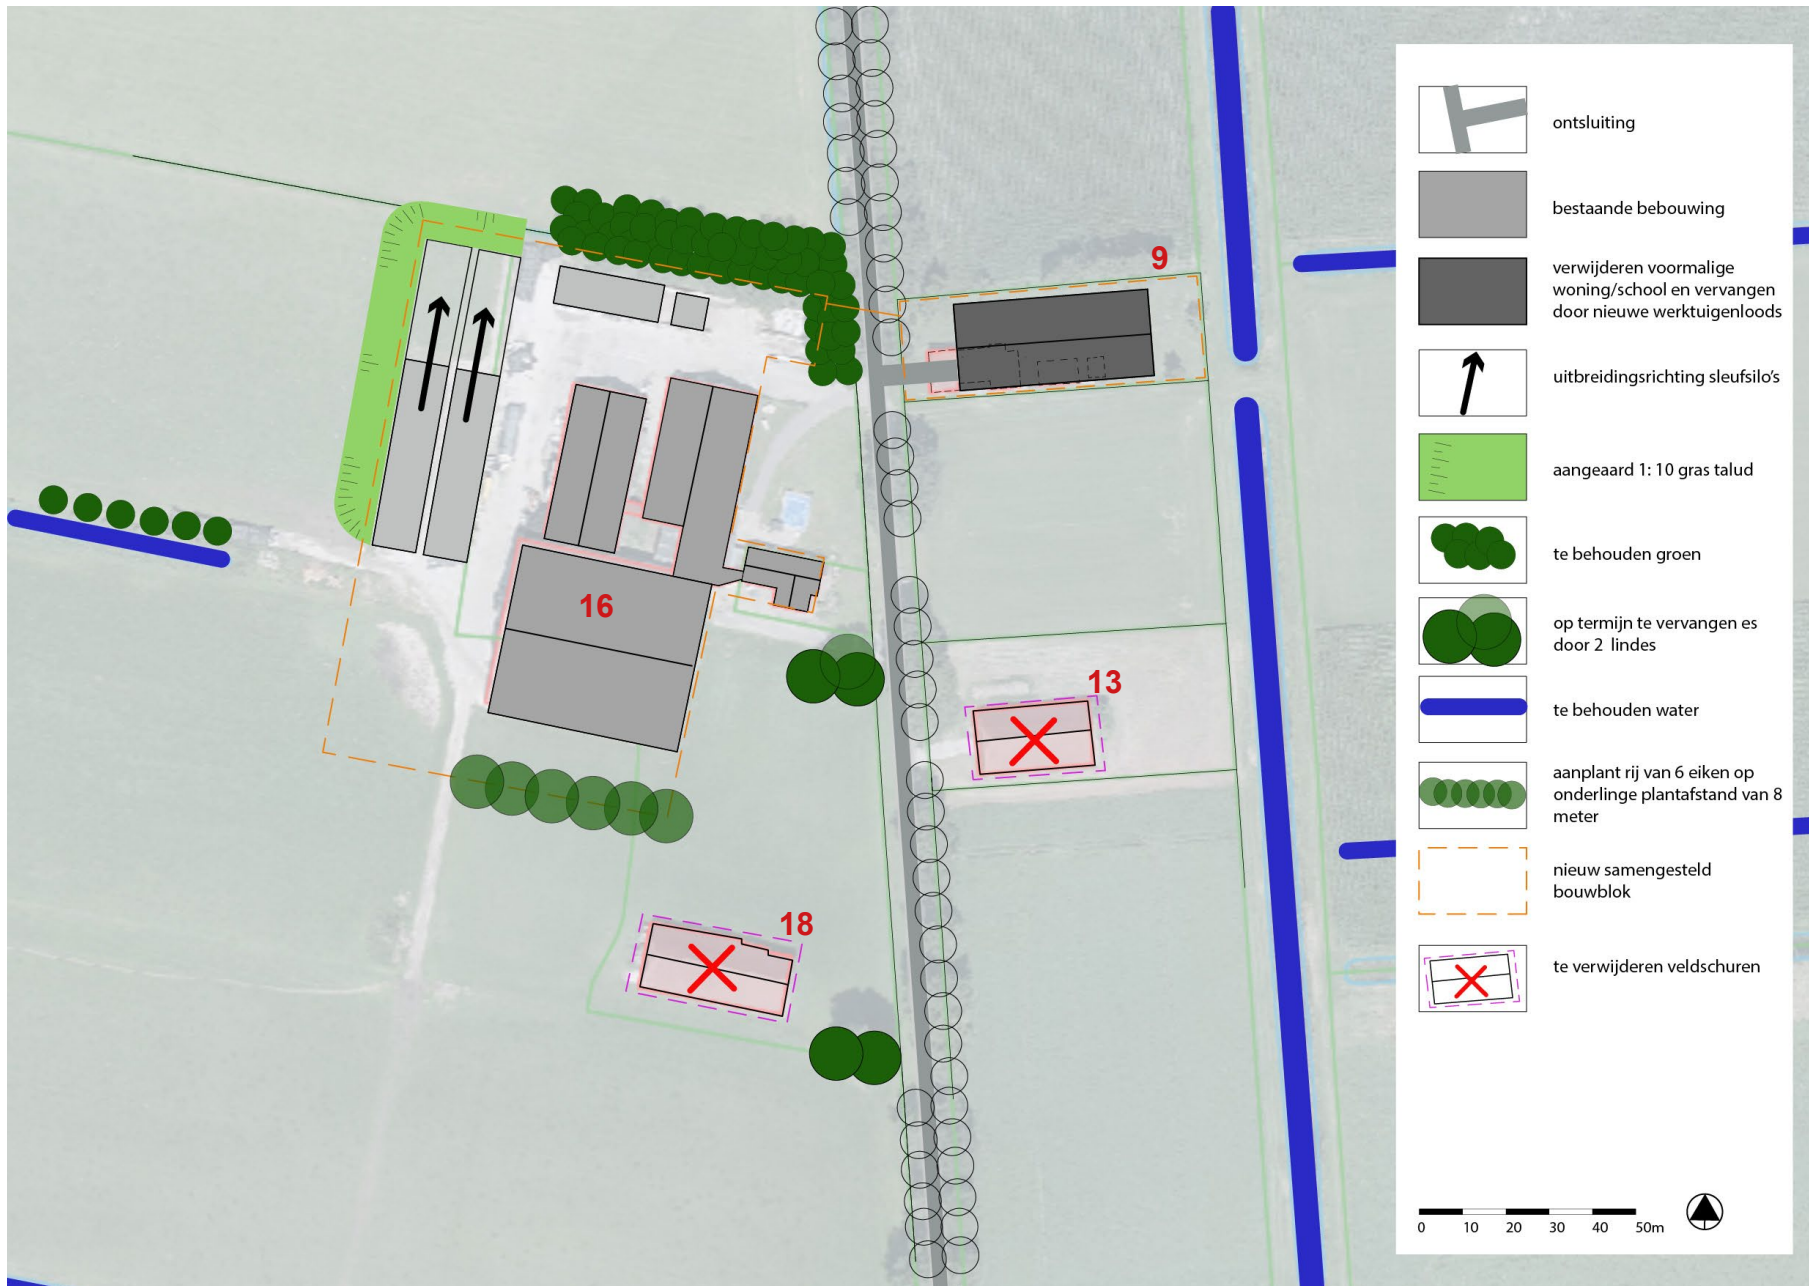



Landschappelijke inpassing uitbreiding Mevar, Vosseveld 9














LIBAU


stichting ter bevordering en instandhouding
van de bouwkundige en landschappelijke
schoonheid in de provincie Groningen



20m

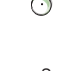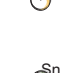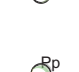Bepantingsplan

-  Noorse esdoorn (2x)
Acer platanoides
-  Zwarte els (8x)
Alnus glutinosa
-  Ruwe berk (7x)
Betula pendula
-  Zomereik (8x)
Quercus robur
-  Veldesdoorn (13x)
Acer campestre
-  Hazelaar (12x)
Corylus avellana
-  Krent (7x)
Amelanchier lamarckii
-  Lijsterbes (17x)
Sorbus aucuparia
-  Vlier (15x)
Sambucus nigra
-  Vogelkers (11x)
Prunus padus
-  Kers (8x)
Prunus avium

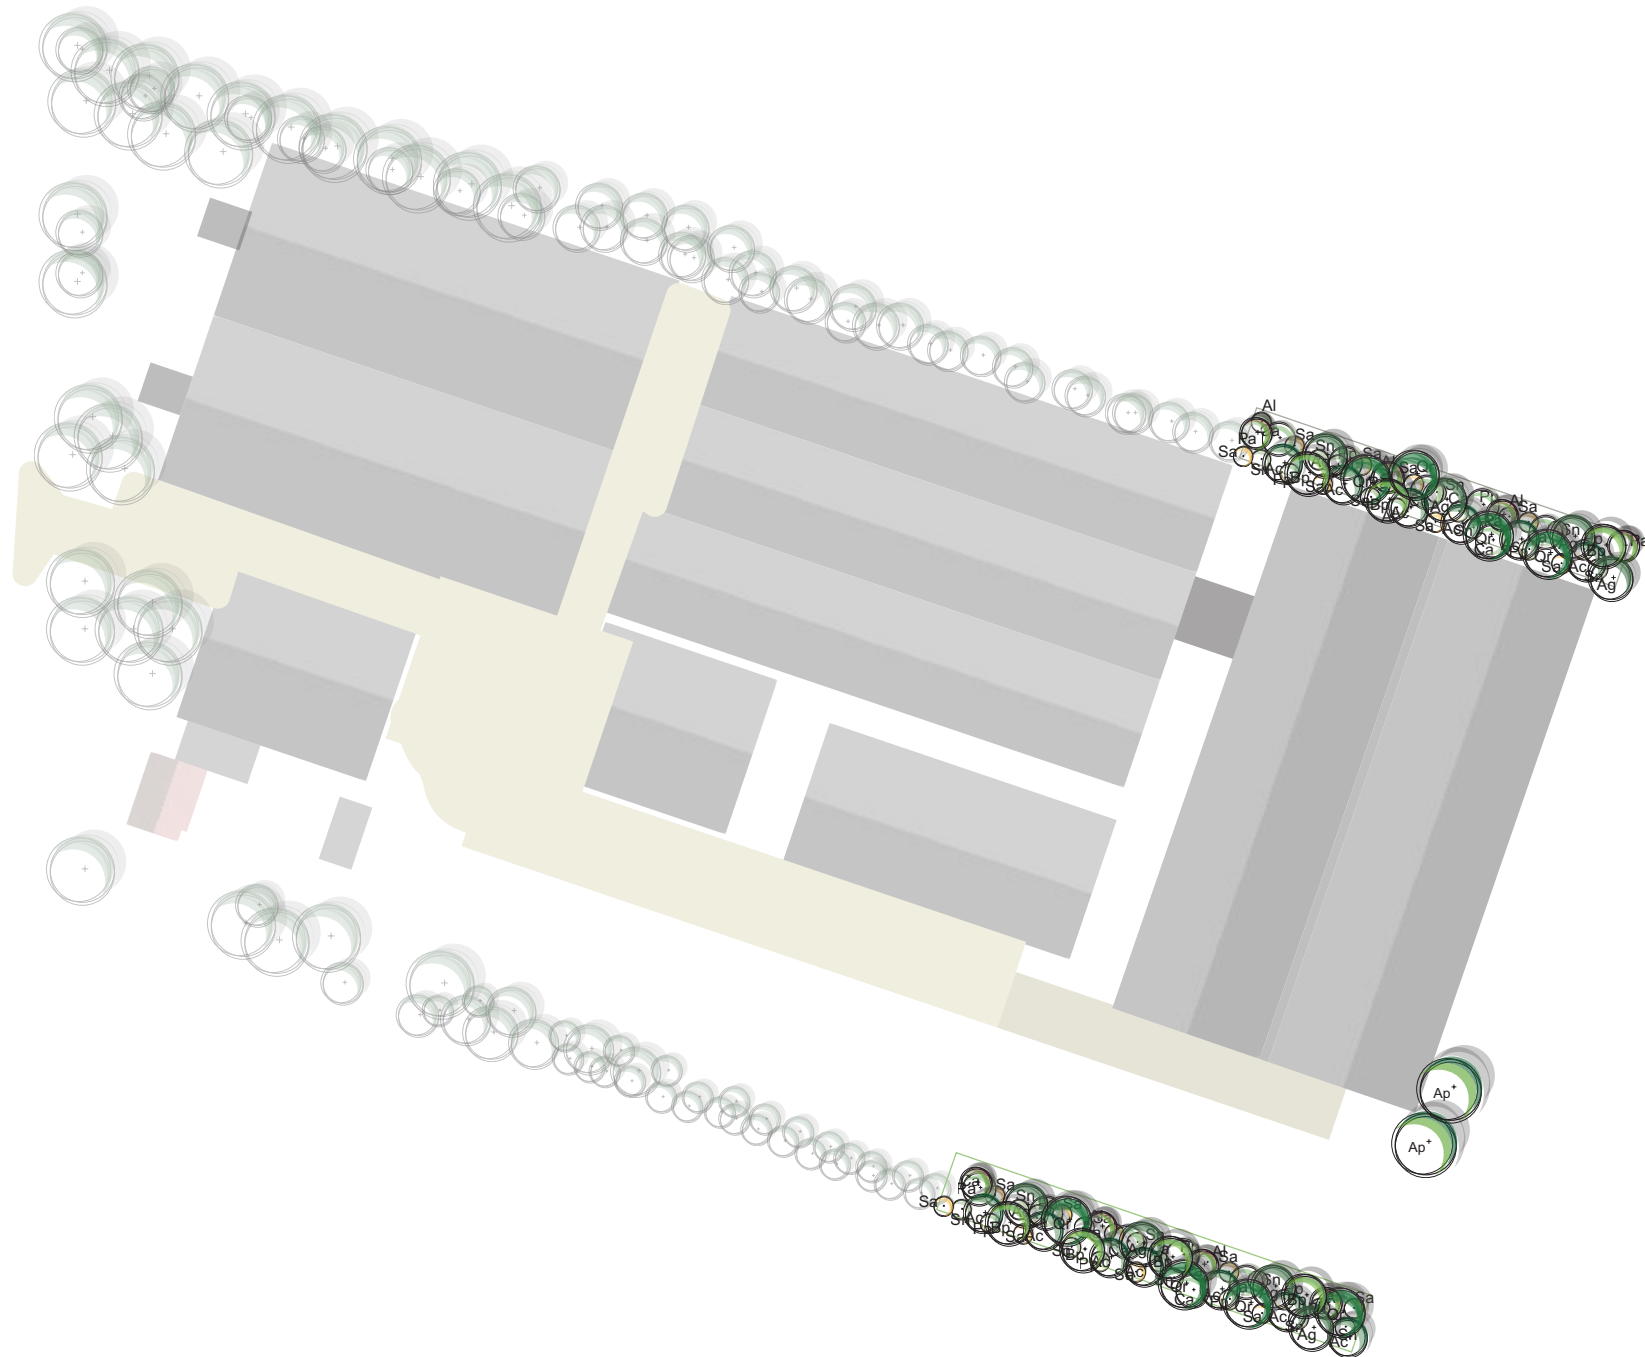

LIBAU

stichting ter bevordering en instandhouding
van de bouwkundige en landschappelijke
schoonheid in de provincie Groningen

Maatwerkmethode

t.b.v. agrarisch hulpbedrijf Stevens
Wildervanksterdallen 4
gemeente Veendam

advies 22 maart 2016



Libau






adviesorganisatie ruimtelijke kwaliteit
voor Groningen en Drenthe




Landschapsbeheer
Groningen

Erfinrichtingsplan

legenda:

-  **Populus x canscens, grauwe abeel**
Maat 16-18, met kluit, 15 stuks
-  **Quercus robur zomereik**
Maat 16-18 met kluit, 3 stuks
-  **Bosplantsoen divers**
Maat 60-120, 250 stuks.
-  **Verwijderen betonklinkers. Ontgraven grond**
Aanvullen plantvak met teelaarde.
-  **Realisatie talud, zie doorsnede A.**

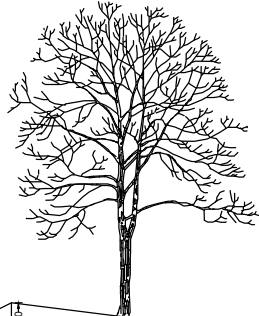

A2. | 1.00 | 8.00 | A1.

Aanbrengen talud
oppervlakte 1.206 m²
leveren en aanvoeren grond 693. m³

Mogelijk inpassing voorerf.
afschieding met werkkerrein dmv. haag
sierbomen (lindes en beuk op voorerf. randbeplanting
van bosplantsoen en bloeiende heesters

Aanplant grauwe abelen
plantafstand 15m.
Bij bouw woning twee bomen
verwijderen

Aanplant bosplantsoen.
soorten en maat variërend, zie kostenraming
plantafstand 1,5m, drie rijen in
driehoeksverband
afstand tot nieuwe schuur bedraagt ongeveer
11 meter.


Beplantingsplan Maatwerkmethode

Wildervanksterdallen 4
Gemeente Veendam

21-3-2016



Ondergrond GBKN 2015, gem. Veendam

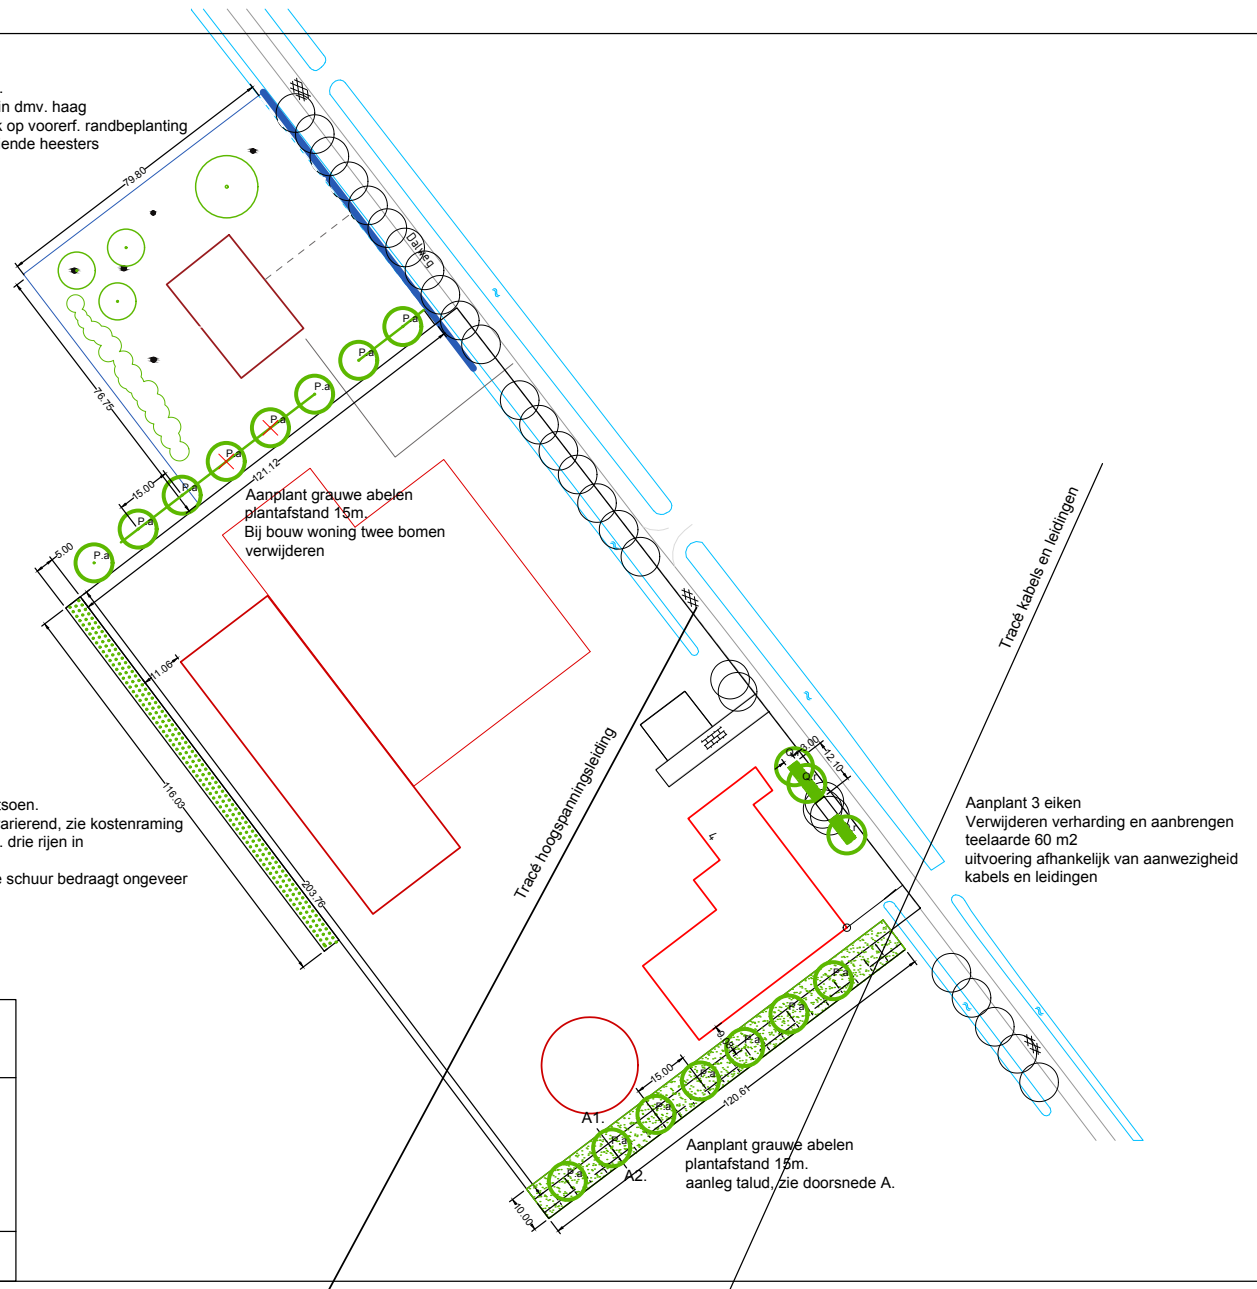



Landschappelijke inpassing nieuwbouw pluimveestal Wildervanksterdallen 14



LIBAU

stichting ter bevordering en instandhouding
van de bouwkundige en landschappelijke
schoonheid in de provincie Groningen



20m

Bepantingsplan



Ruwe berk
Betulus pendula



Zwarte els
Alnus glutinosa



Laag te houden struweel
van bosplantsoen



detail 1:2000 noordwestzijde



detail 1:2000 zuidoostzijde



LIBAU

stichting ter bevordering en instandhouding
van de bouwkundige en landschappelijke
schoonheid in de provincie Groningen

Maatwerkmethode

t.b.v. agrarisch bedrijf Van den Ham
Wildervanksterdallen 63
gemeente Veendam

advies 22 september 2016









Libau

adviesorganisatie ruimtelijke kwaliteit
voor Groningen en Drenthe

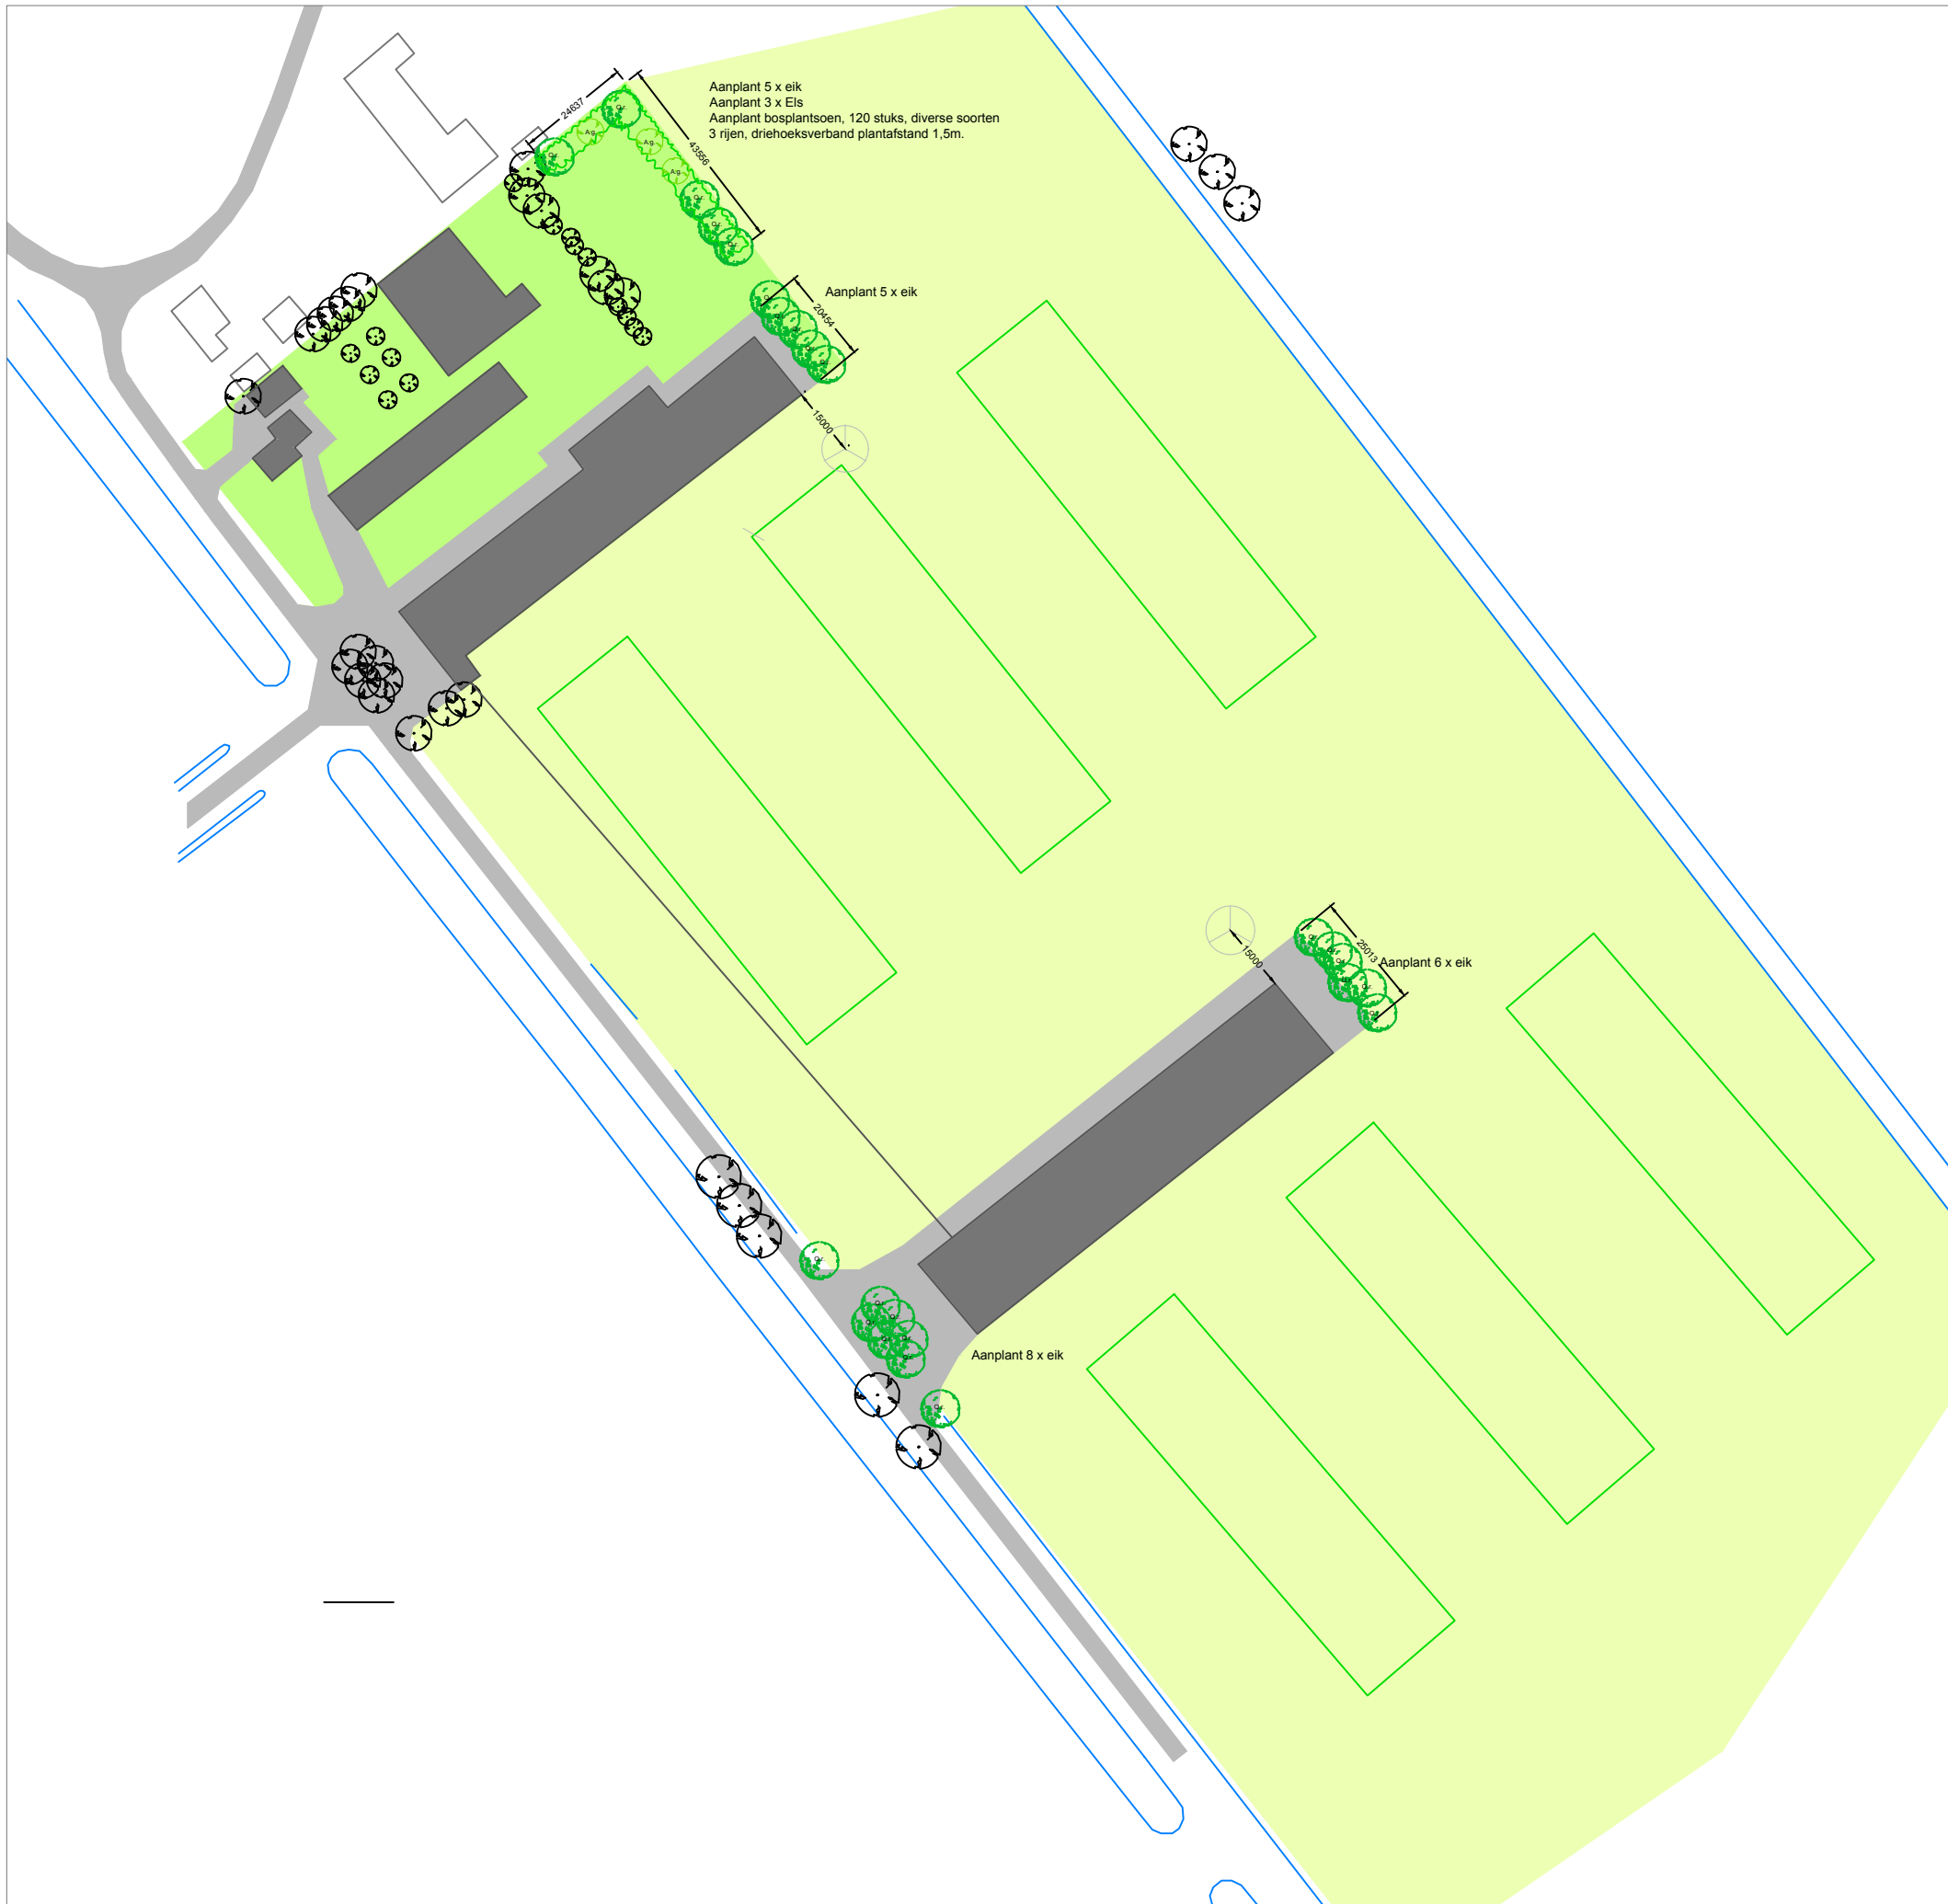

Landschapsbeheer
Groningen



- legenda:**
-  Bestaande bomen
 -  *Alnus glutinosa*, els
Maat 12-14. 3 stuks
 -  *Quercus robur*, eik
Maat 12-14. 24 stuks
 -  Bosplantsoen soorten o.a.
meidoorn, vlier, hazelaar, hondsroos
120 stuks, driehoeksverband
 -  Maatvoering in mm.
 -  Windturbine

Erfinrichtingsplan Maatwerkmethode	
Wildervanksterdallen 63 9648 TC Wildervank 22-9-2016 Schaal 1:1500 A3	
	Ondergrond: Gis viewer, PDOK 2016