



voorgevel

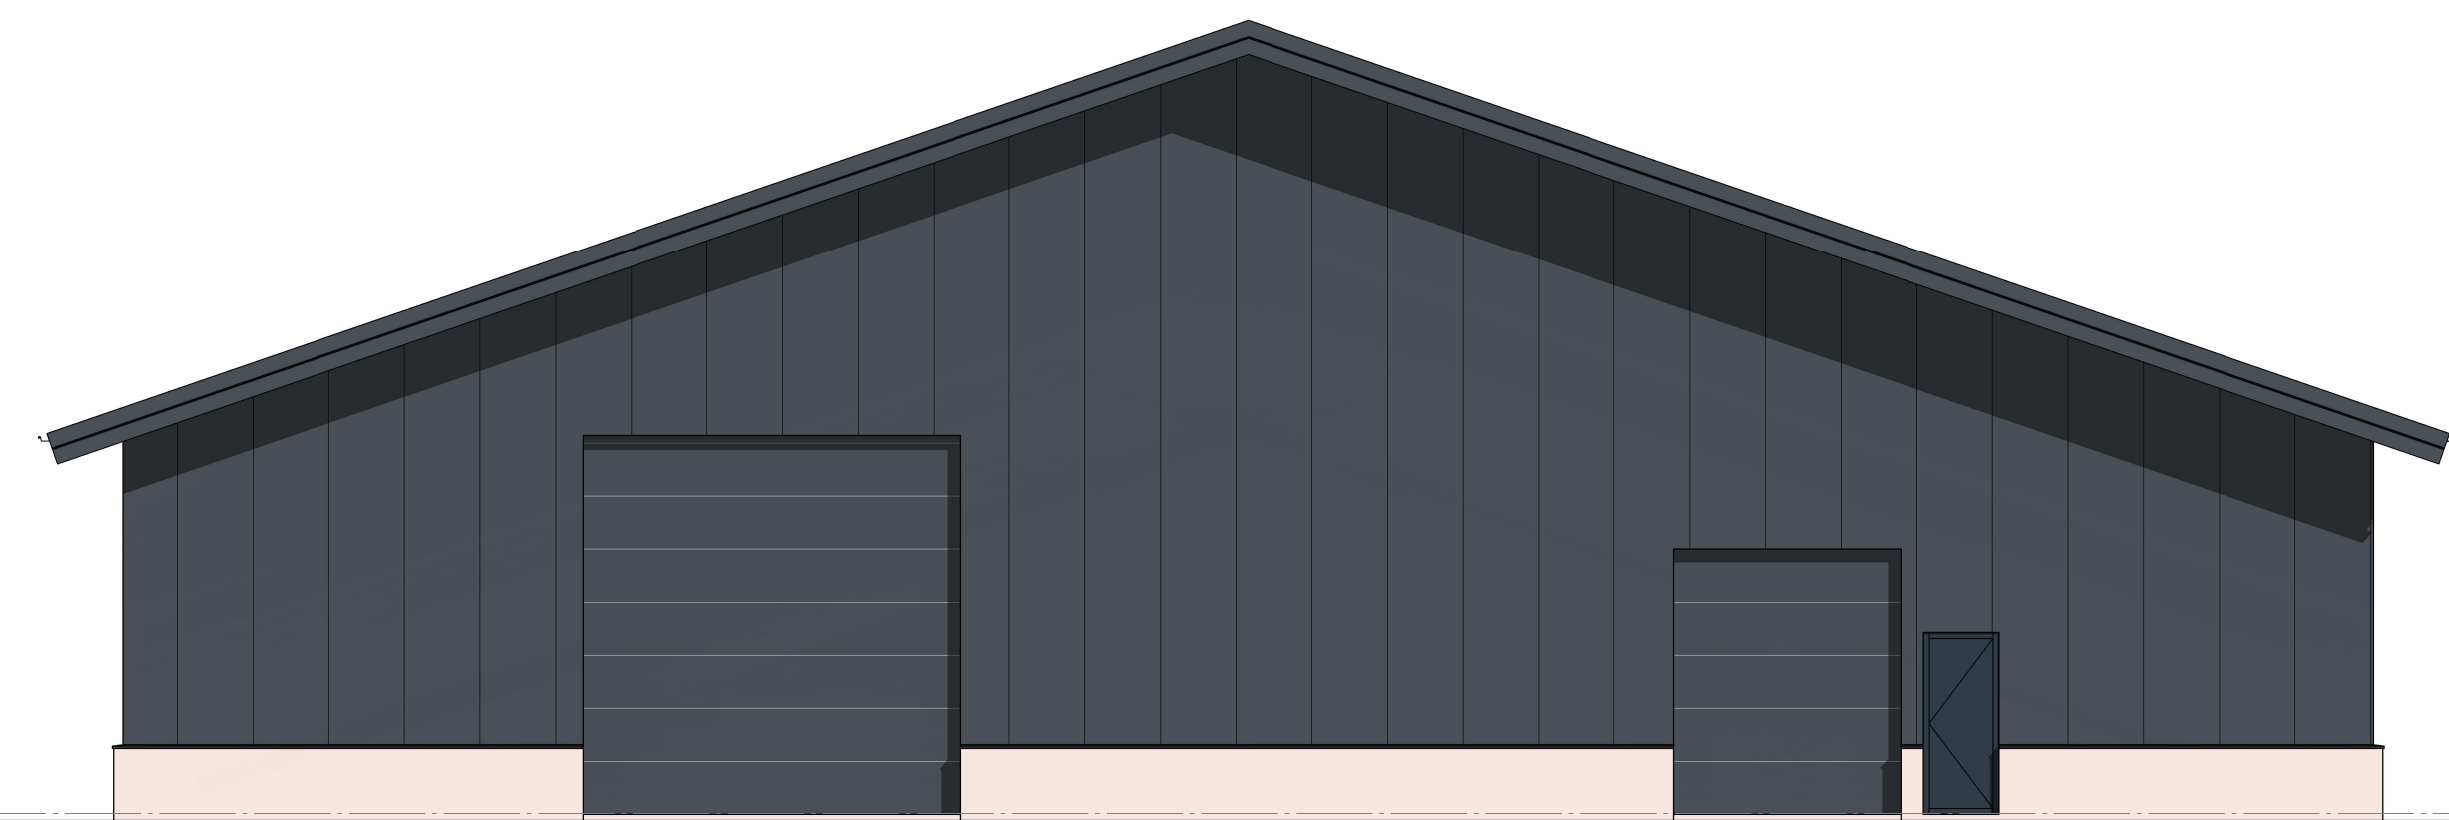

achtergevel



linkerzijgevel

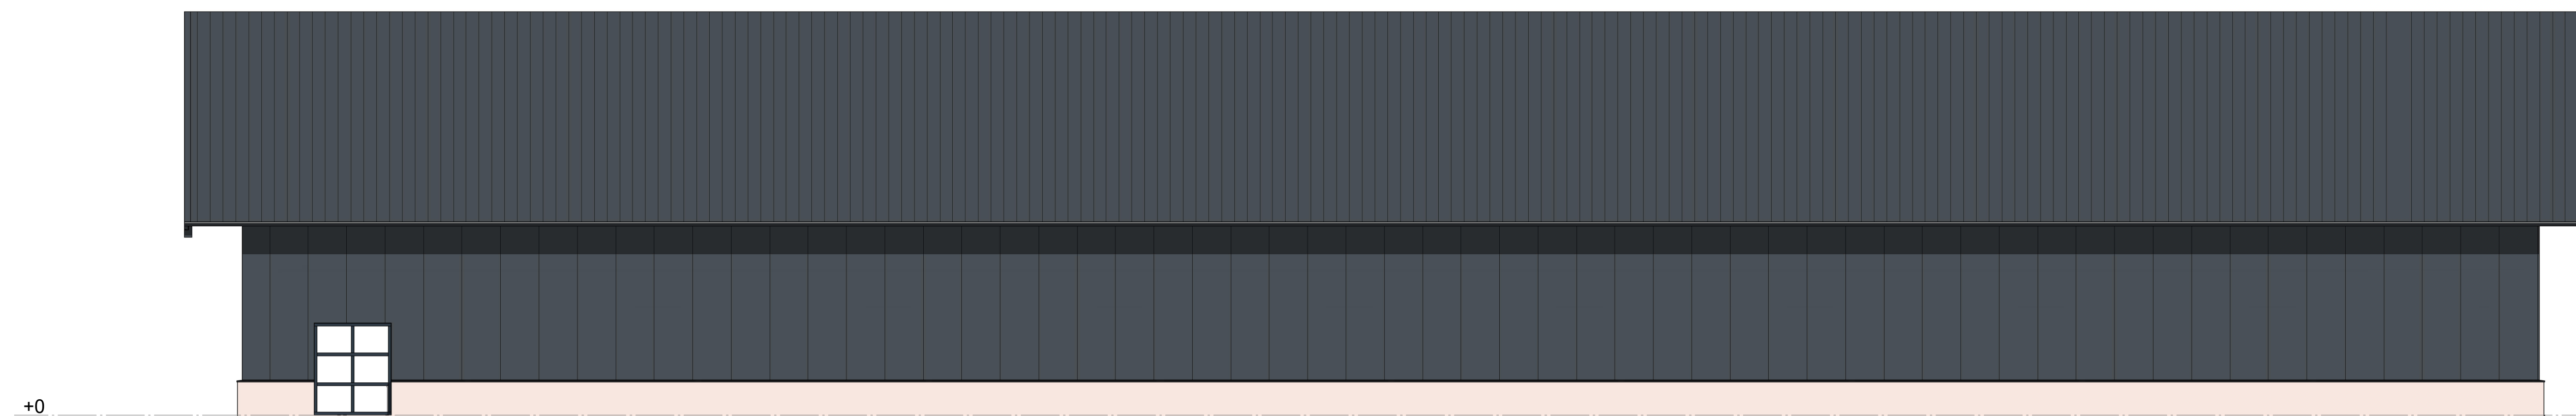

rechterzijgevel

- ALLE CONSTRUCTIEVE GEGEVENS VOLGENS CONSTRUCTEUR
- AAN DEZE TEKENING KUNNEN GEEN RECHTEN ONTLEEND WORDEN
- ALLE MAATVOERING IN HET WERK CONTROLEREN
- AAN 3D IMPRESSIES KUNNEN GEEN RECHTEN WORDEN ONTLEEND, DEZE ZIJN TER VISUALISATIE

Renvooi: materialen		
Onderdeel:	Materiaal:	Kleur:
gevels		
- borstwering	beton	natuur
- beplating (verticaal)	sandwichpanelen	antraciet
- lekdorps/ hoekstukken	zetwerk plaatmateriaal	antraciet
deuren		
- overheaddeuren	sandwichpanelen dik 40mm	antraciet
- kozijnen en deuren	kunststof/ aluminium	antraciet
dakbedekking		
- hellende daken	sandwich dakpaneel trapezium 3 - 5 kroons	antraciet
- dakgoten	aluminium bakgoot	antraciet
- windveren	zetwerk plaatmateriaal	antraciet





HG MONTAGE
Dak- en wandbeplating
Totaalbouw

Vinkekampweg 10
3774 PL Kootwijkerbroek
T: 0342 700 240
E: info@hgmontage.nl
I: www.hgmontage.nl

Project
Nieuwbouw loods J. Kammingakade 8 te Wildervank

Projectadres
J. Kammingakade 8
8648KN Wildervank

Opdrachtgever
R. Jaarman
J. Kammingakade 8
8648KN Wildervank

Omschrijving
Gevels

Status
Omgevingsvergunning

Schaal
1:100

Formaat
A1

Getekend
GVA

Datum
16-06-2021

Wijzigingsdatum
A 30-11-2021

Projectnummer
W21_00077

Tekeningnummer
B-2