

**GEBRUIKSFUNCTIE**  
LICHTE INDUSTRIEFUNCTIE (verblijven van personen speelt een ondergeschikte rol)

OPPERVLAKTES conform afdeling 4.1 van het bouwbesluit 2012

**INDUSTRIEFUNCTIE**  
Gebruiksoppervlakte (GO): 1800 m<sup>2</sup>  
Begane grond: 1800 m<sup>2</sup>  
1ste verdieping: -----

Totaal: 1800 m<sup>2</sup>


Verblijfsgebied (VG) / Verblijfsruimte (VR) = niet van toepassing voor een industrie functie

**BRANDCOMPARTIMENTERING**  
conform afdeling 2.10 van het bouwbesluit 2012

De gehele opslagloods (GO<2500m<sup>2</sup>) is een brandcompartiment (BC01) / subbrandcompartiment (SBC01), bezetting van minder dan 1 persoon per 30m<sup>2</sup> GO. Staalconstructie is geen hoofdconstructie in de zin van NEN 6702: 'hoofdconstructie onder brandomstandigheden'.

Maximale loopafstand in SBC01 = 37,5 m < 60 m: VOLDOET

Er zijn geen brandlanghaspels vereist (lichte industrie functie)

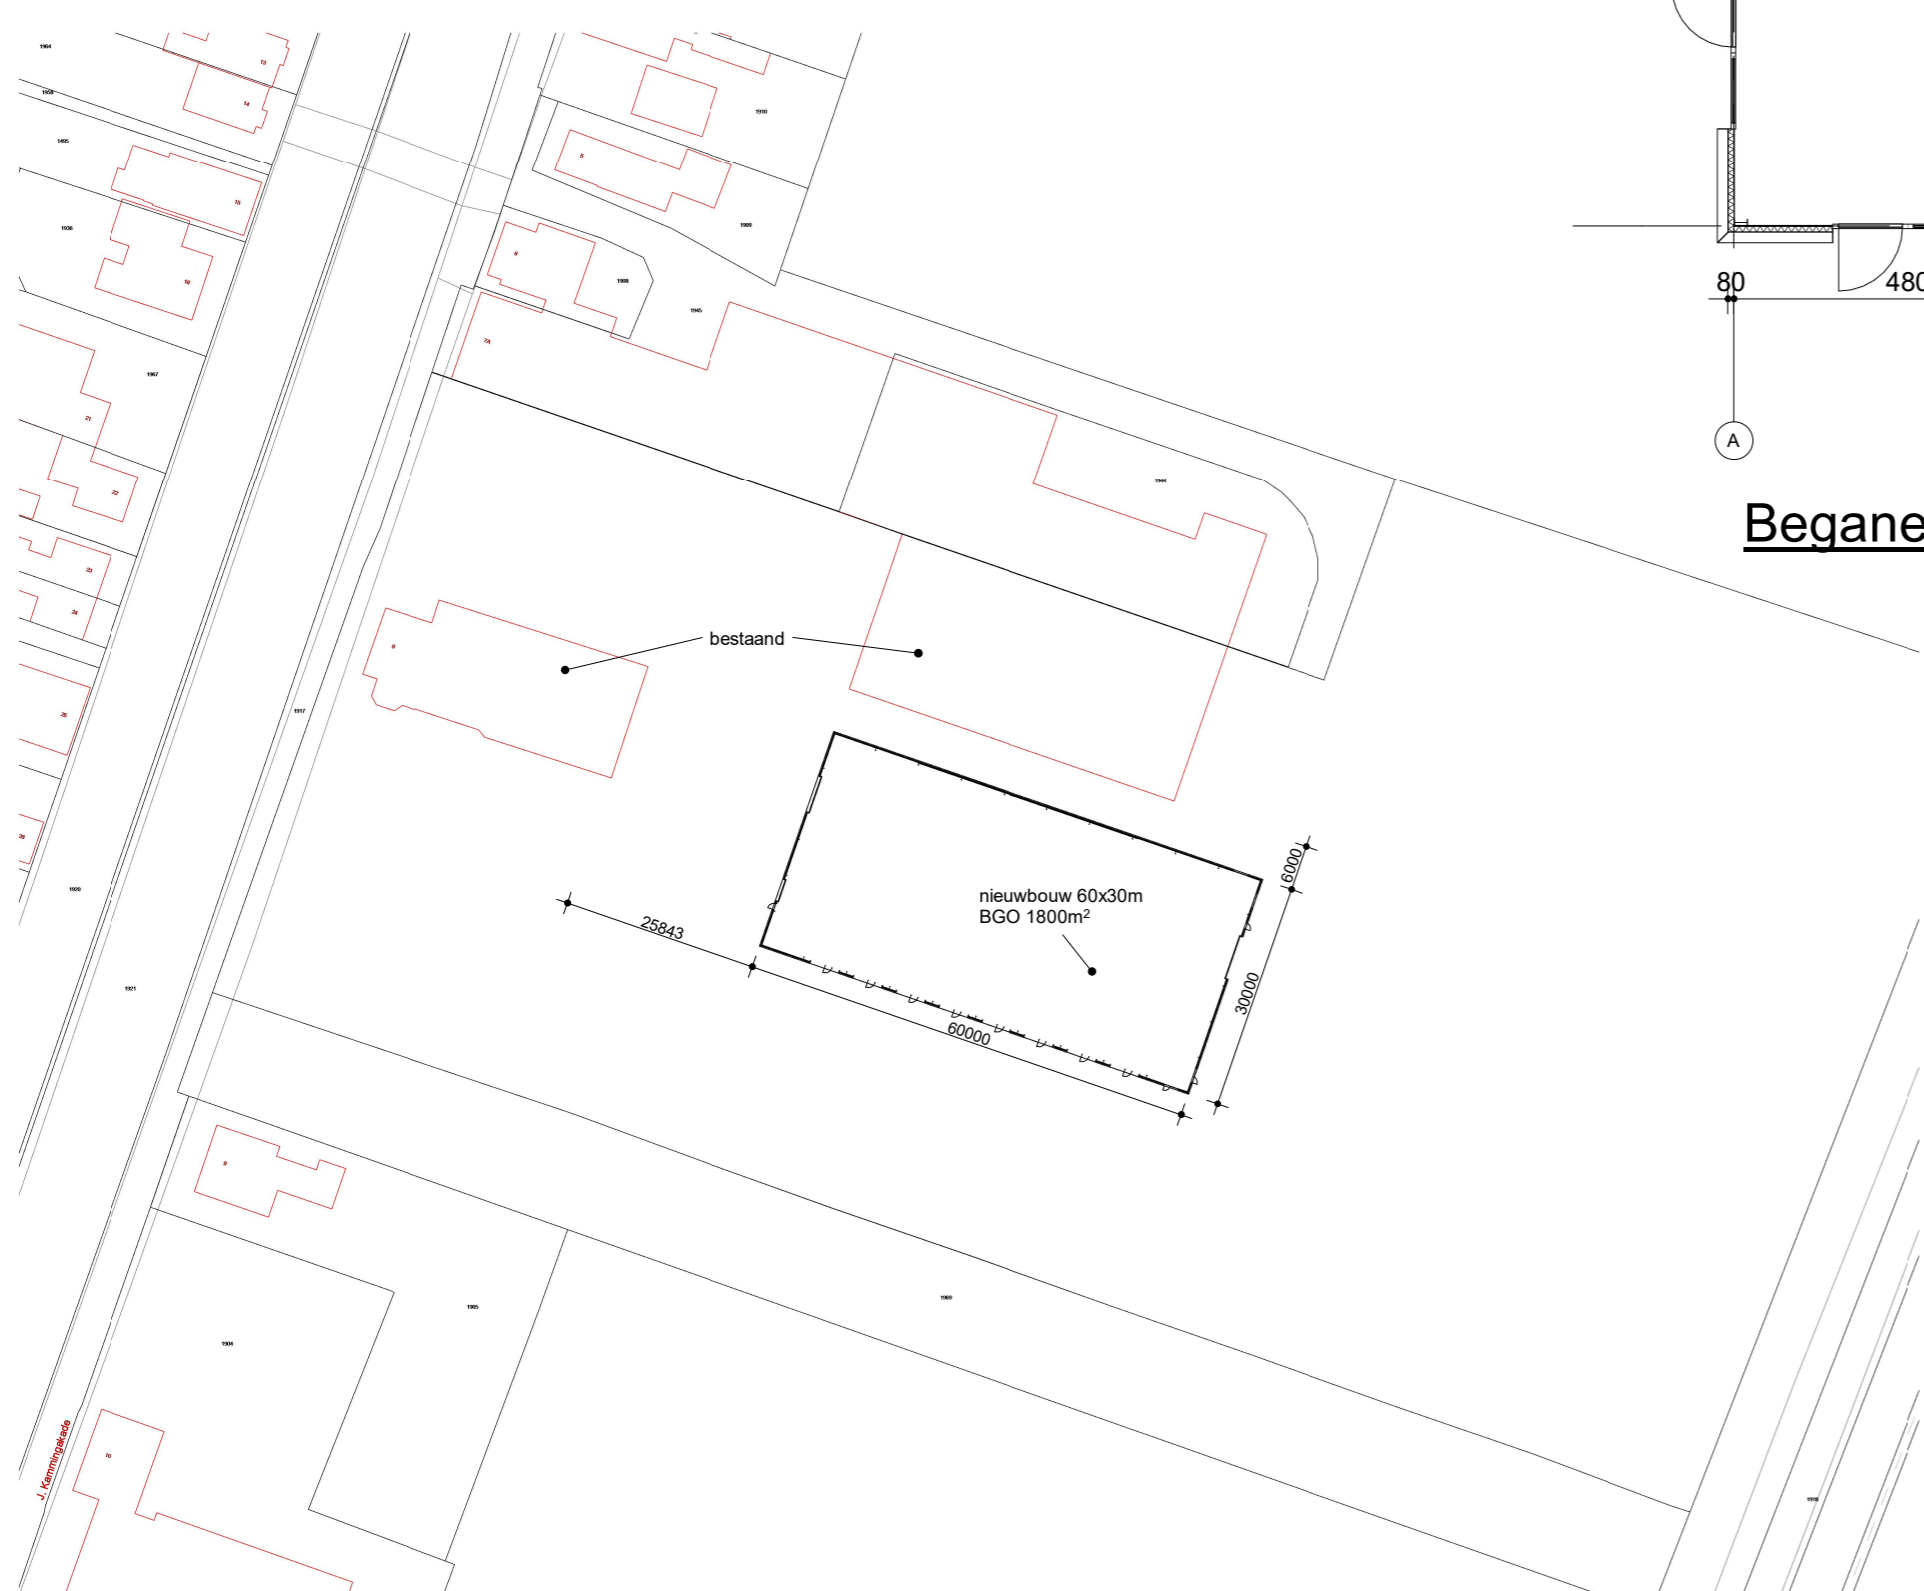

**Begane grond**

**KADASTRAAL BEKEND:**


gemeente: WILDERVANK  
sectie: C  
perceel: 1970

**Situatie**

1 : 1000



- ALLE CONSTRUCTIEVE GEGEVENS VOLGENS CONSTRUCTEUR  
- AAN DEZE TEKENING KUNNEN GEEN RECHTEN ONTLEEND WORDEN  
- ALLE MAATVOERING IN HET WERK CONTROLEREN  
- AAN 3D IMPRESSIES KUNNEN GEEN RECHTEN ONTLEEND, DEZE ZIJN TER VISUALISATIE

 <b>HG MONTAGE</b> Dak- en wandbeplating Totaalbouw		Vinkekampweg 10 3774 PL Kootwijkerbroek T: 0342 700 240 E: info@hgmontage.nl I: www.hgmontage.nl	
		<b>Project</b> Nieuwbouw loods J. Kammingakade 8 te Wildervank	<b>Omschrijving</b> Plattegrond en situatie
<b>Projectadres</b> J. Kammingakade 8 8648KN Wildervank	<b>Status</b> Omgevingsvergunning	<b>Wijzigingsdatum</b> A 30-11-2021	
<b>Opdrachtgever</b> R. Jansen J. Kammingakade 8 8648KN Wildervank	<b>Schaal</b> 1:100	<b>Projectnummer</b> W21_00077	
	<b>Formaat</b> A1	<b>Tekeningnummer</b> B-1	
	<b>Getekend</b> GvA		