




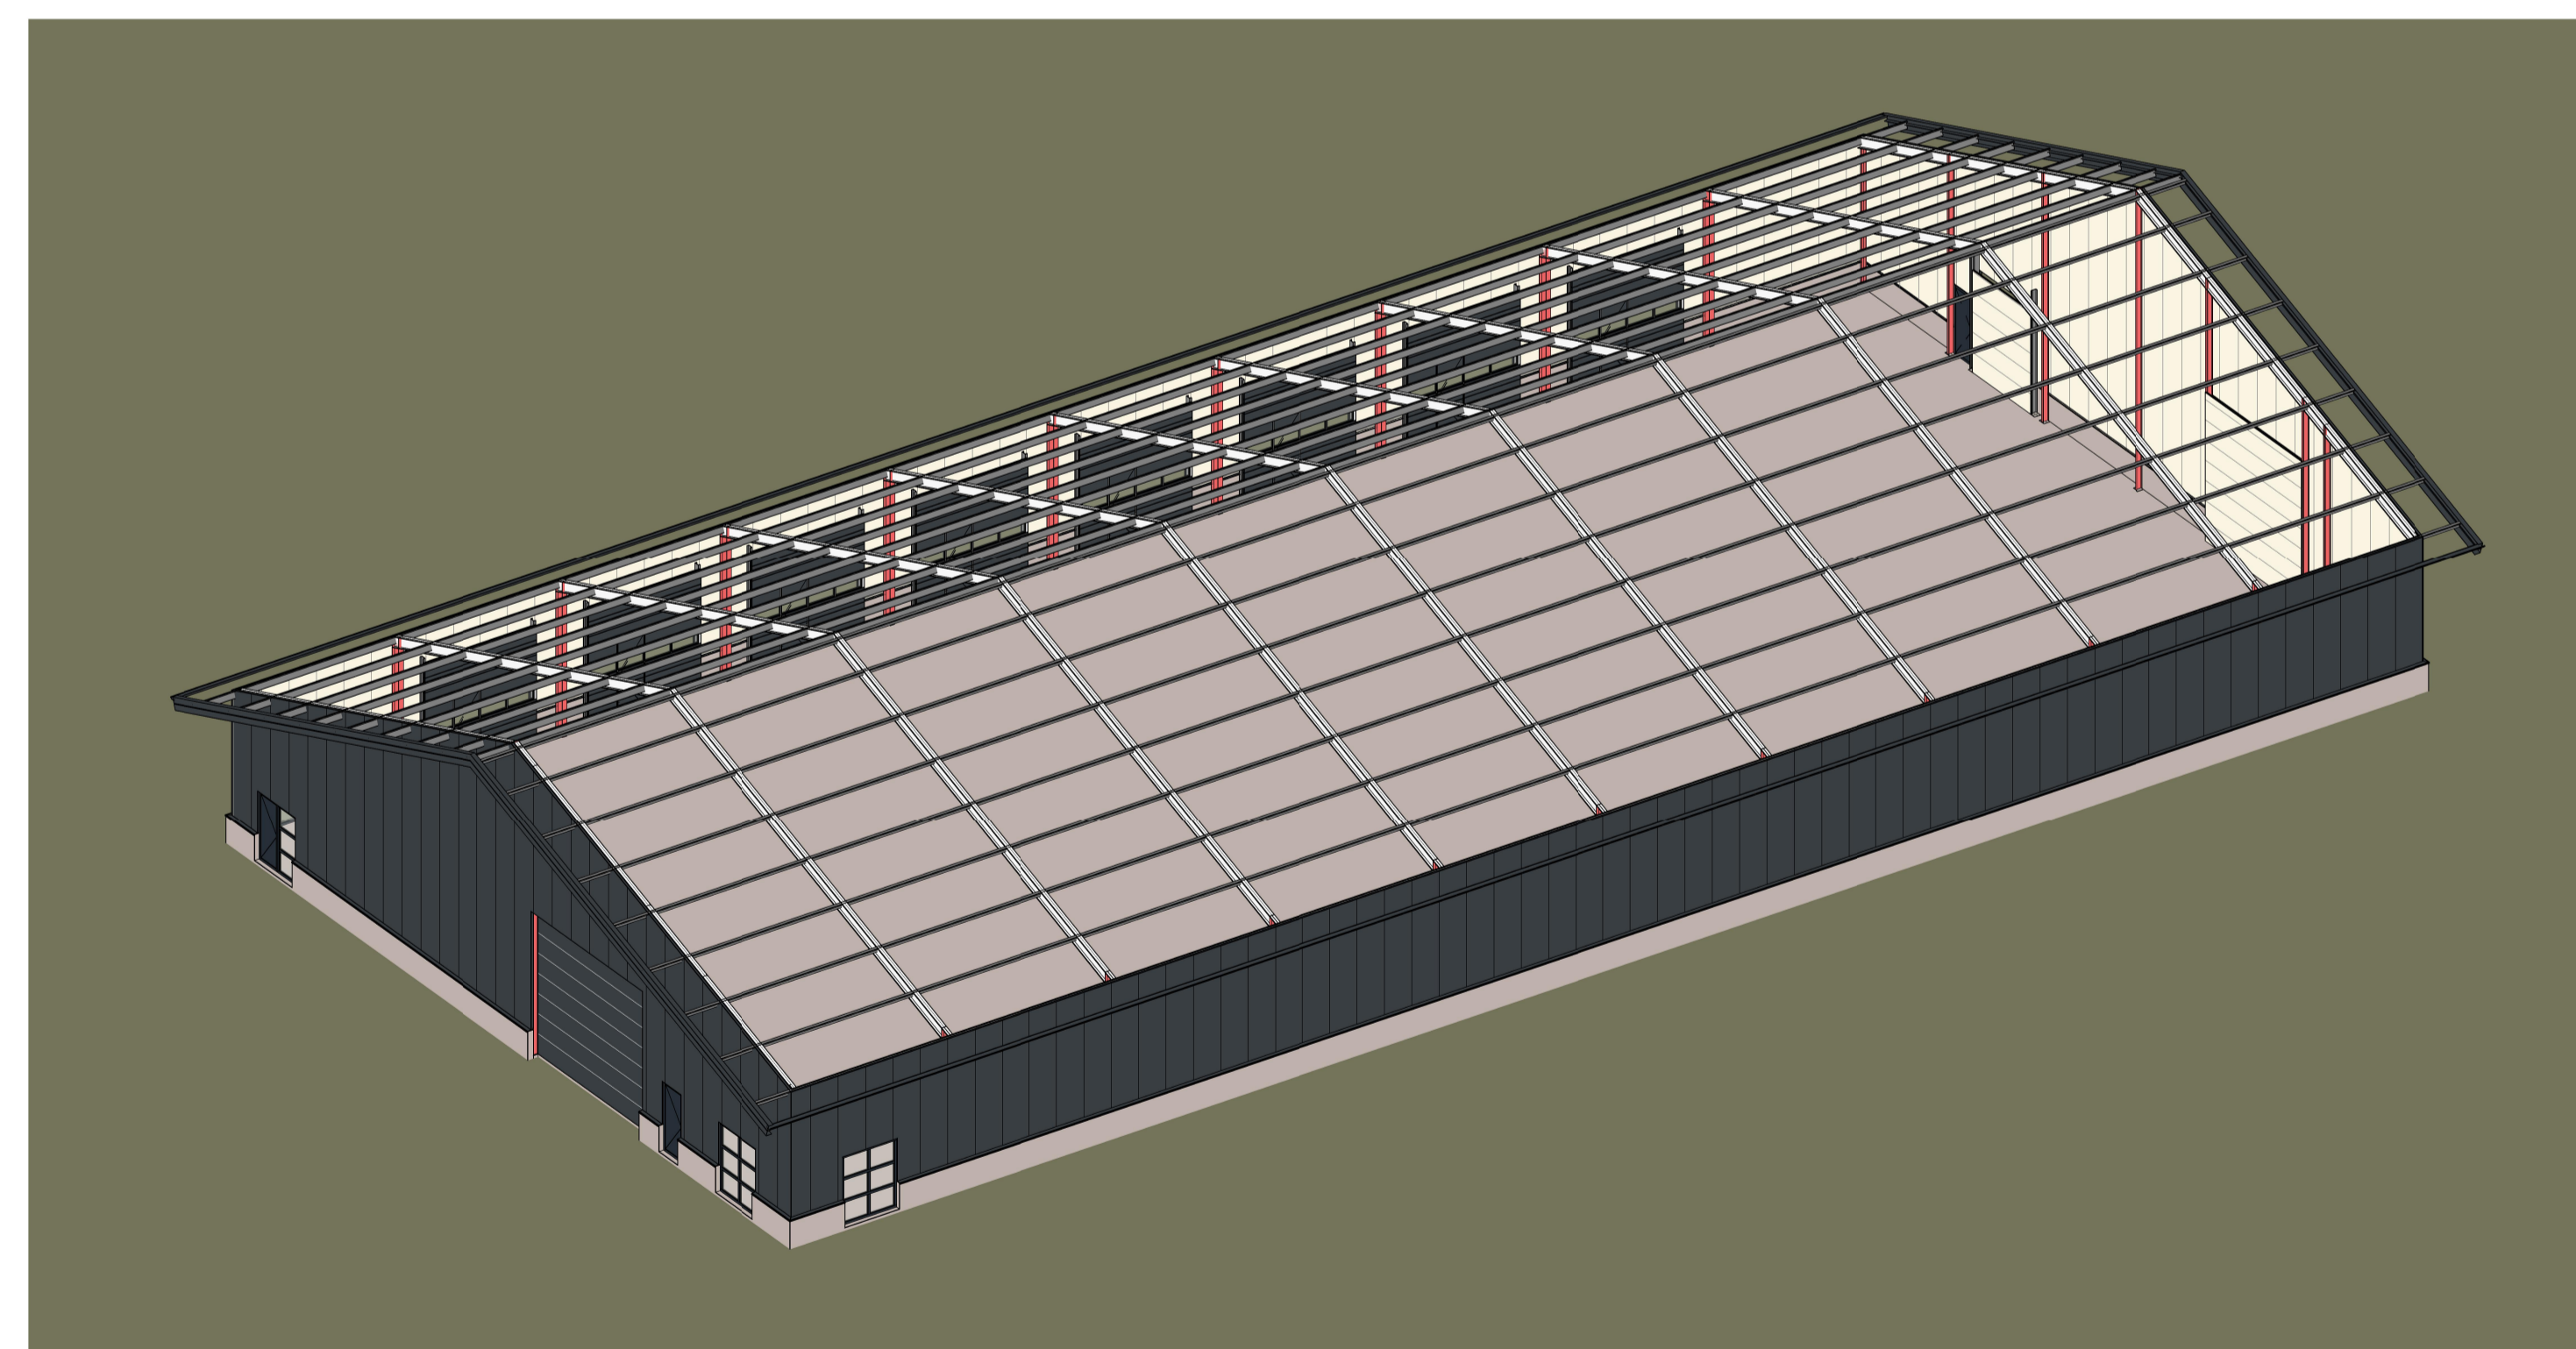

Doorsnede

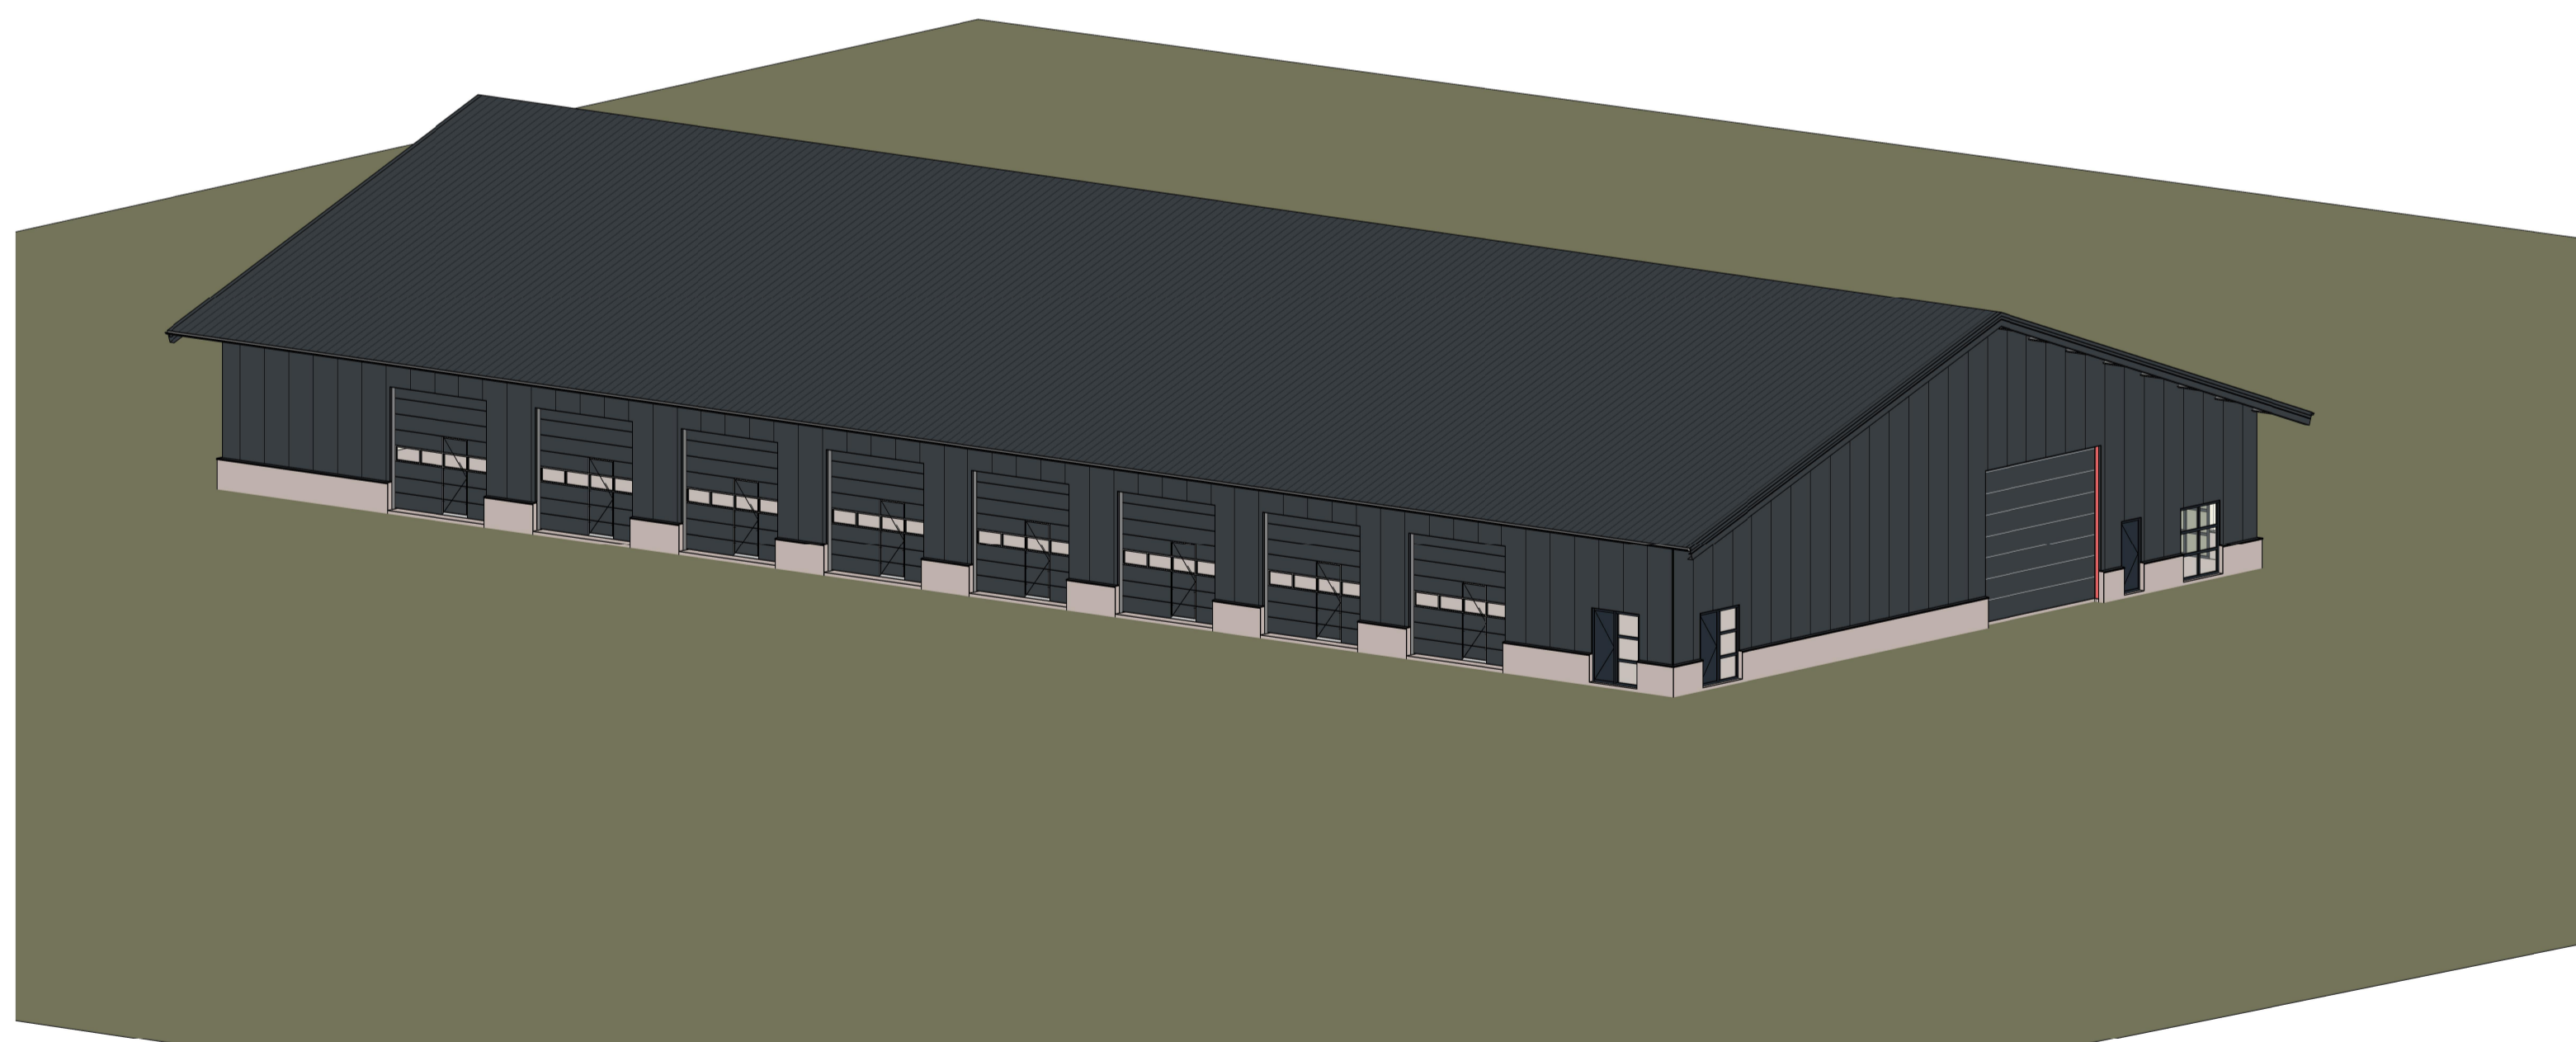

3D Impressies

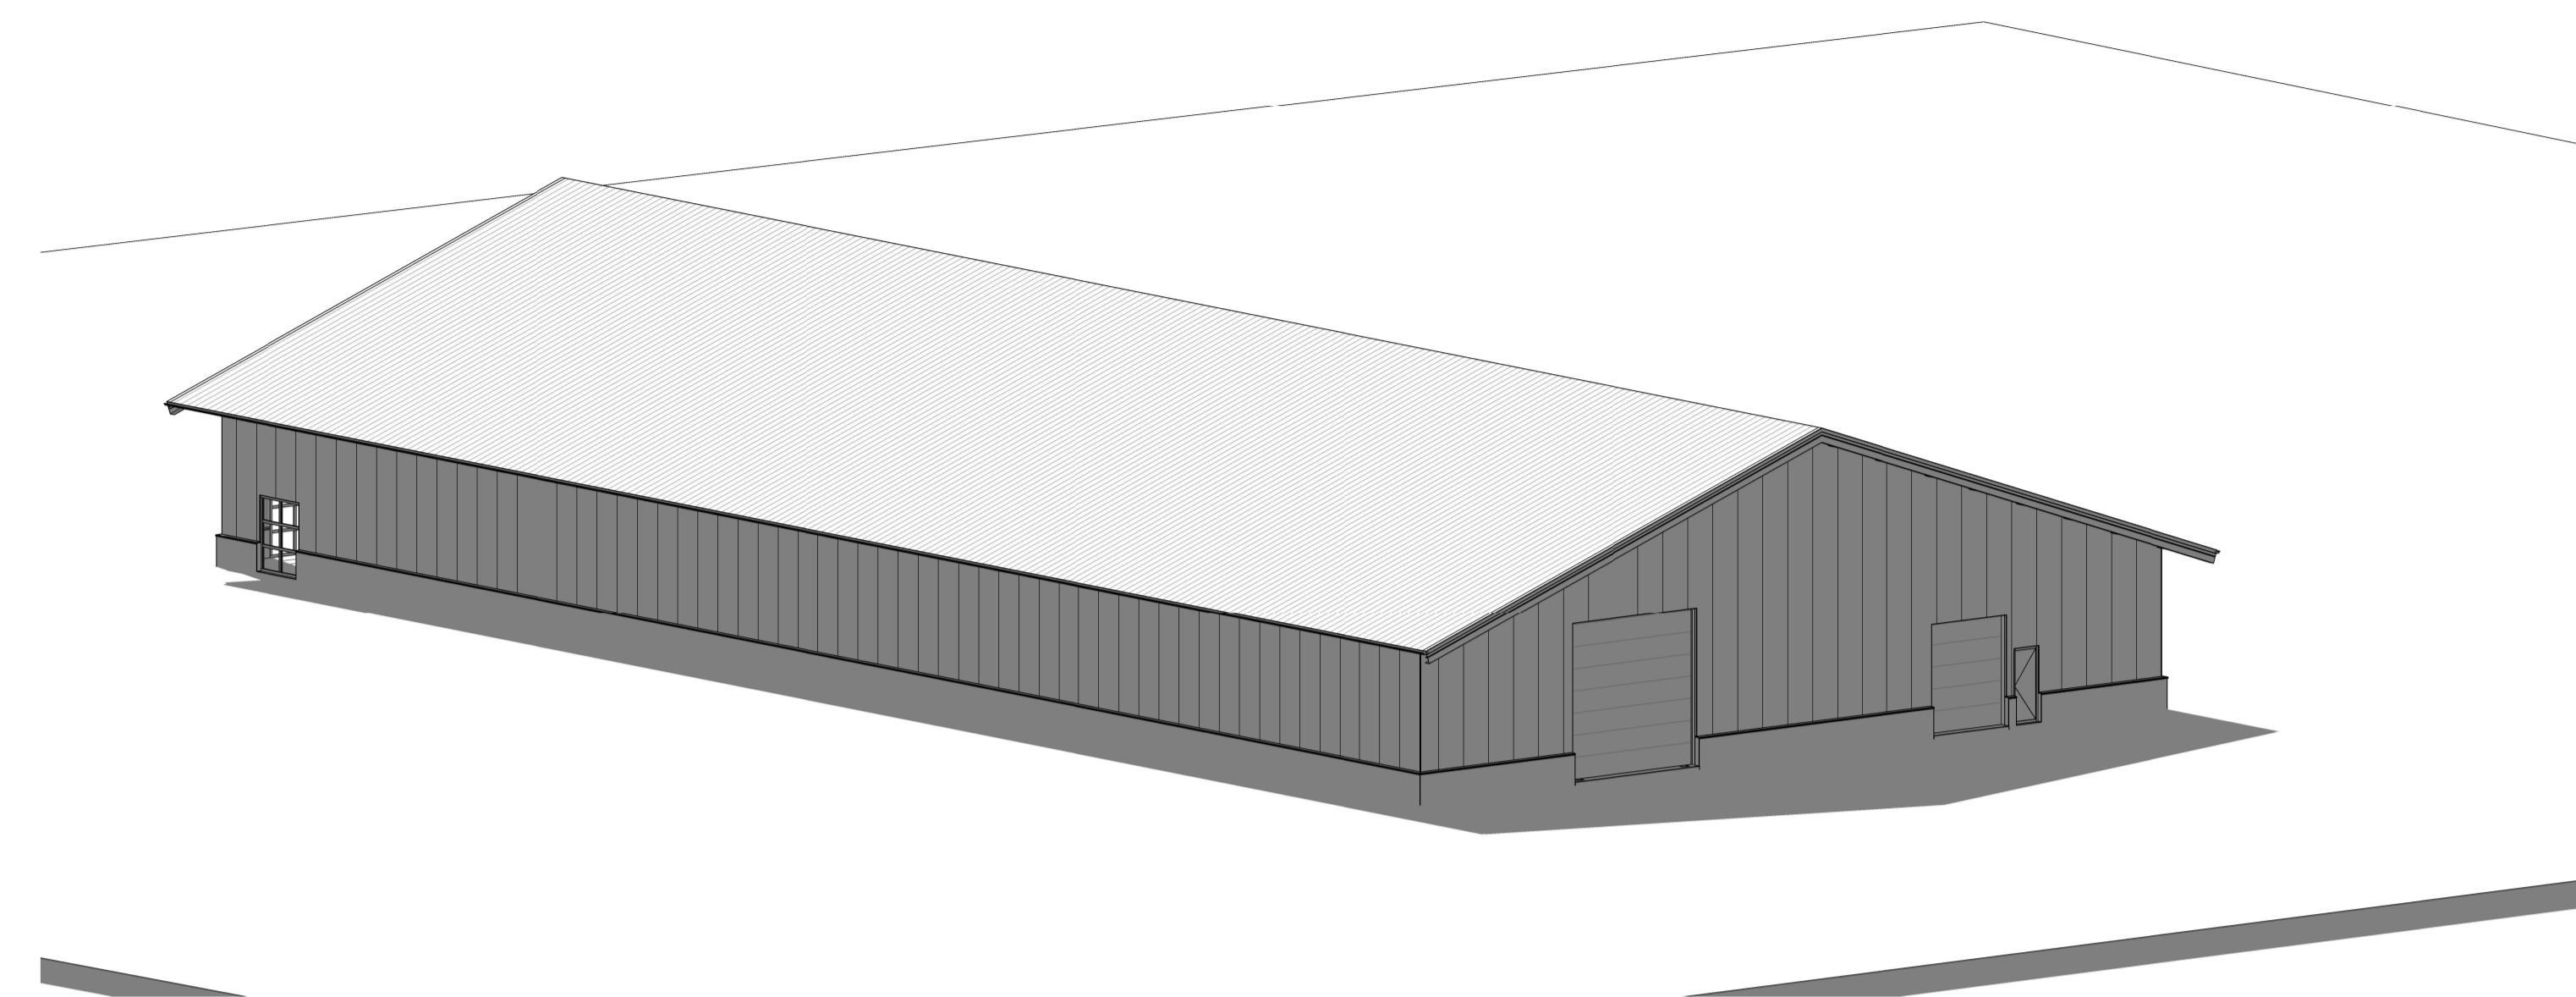

Van Asselt
bouwadvies & architectuur
projectvoorbereiding

 HG MONTAGE Dak- en wandbeplating Totaalbouw		Vinkekampweg 10 3774 PL Kootwijkerbroek T: 0342 700 240 E: info@hgmontage.nl I: www.hgmontage.nl
Project Nieuwbouw loods J. Kammingakade 8 te Wildervank	Opdrachtgever R. Jaarman J. Kammingakade 8 8648KN Wildervank	Datum 16-06-2021
Projectadres J. Kammingakade 8 8648KN Wildervank	Schaal A1	Wijzigingsdatum A 30-11-2021
Status Omgevingsvergunning	Formaat A1	Projectnummer W21_00077
Getekend Author	Tekeningnummer B-6	

Het auteursrecht wordt voortdurend overeenkomstig de wet CAD behouden, geen heruitgave, afdringen toegestaan. Niet al deze tekening mag verspreiden worden zonder toestemming van onze afdeling en/of onze kennis.