



LEGENDA

Bestemmingen

- A Agrarisch
- B Bedrijf
- B-AH Bedrijf - Agrarisch hulpbedrijf
- B-DST Bedrijf - Delfstof
- B-NV Bedrijf - Nutsvoorziening
- CO Cultuur en ontspanning
- G Groen
- H Horeca
- M Maatschappelijk
- M-BP Maatschappelijk - Begraafplaats
- N Natuur
- R Recreatie
- R-DR Recreatie - Dagrecreatie
- S Sport
- V Verkeer
- V-FW Verkeer - Fiets- en wandelpad
- V-RV Verkeer - Railverkeer
- WA Water
- WA-KW Water - Karakteristieke waterloop
- W Wonen

Dubbelbestemmingen

- L-G Leiding - Gas
- L-H Leiding - Hoogspanning
- L-HV Leiding - Hoogspanningsverbinding
- WA-A1 Waarde - Archeologie 1
- WA-A3 Waarde - Archeologie 3

Gebiedsaanduidingen

- gelukzone - Industrie
- gemengde lintbebouwing

Gebiedsaanduidingen (vervolg)

- mestopslag
- veiligheidszone
- veiligheidszone - vervoer gevaarlijke stoffen

Functionaanduidingen

- (bw) bedrijfswoning
- (kw) bedrijfswoning uitgestoten
- (dp) dierenpensioen
- (m) maatschappelijk
- (sa) sauna
- (sp-lvp) specifieke vorm van bedrijf - brandvlampijp
- (sp-wv) specifieke vorm van bedrijf - industriewaterinstallatie
- (sq-zv) specifieke vorm van recreatie - zwembad
- (sq-wp) specifieke vorm van water - diepe waterplas
- (wz) waterzuiveringsinstallatie
- (wl) wielerved
- (wo) woonschepentiglaats
- (zg) zorgboerderij

Bouwvlak

- bouwvlak

Bouwaanduidingen

- specifieke bouwaanduiding uitgesloten - bebouwing
- twee-saaneen

Maatvoeringaanduidingen


- maatvoeringsvlak

Figuren

- maximum bebouwingspercentage (%)
- maximum aantal wooneenheden

Verklaring

- relatie
- gegevens GBKN

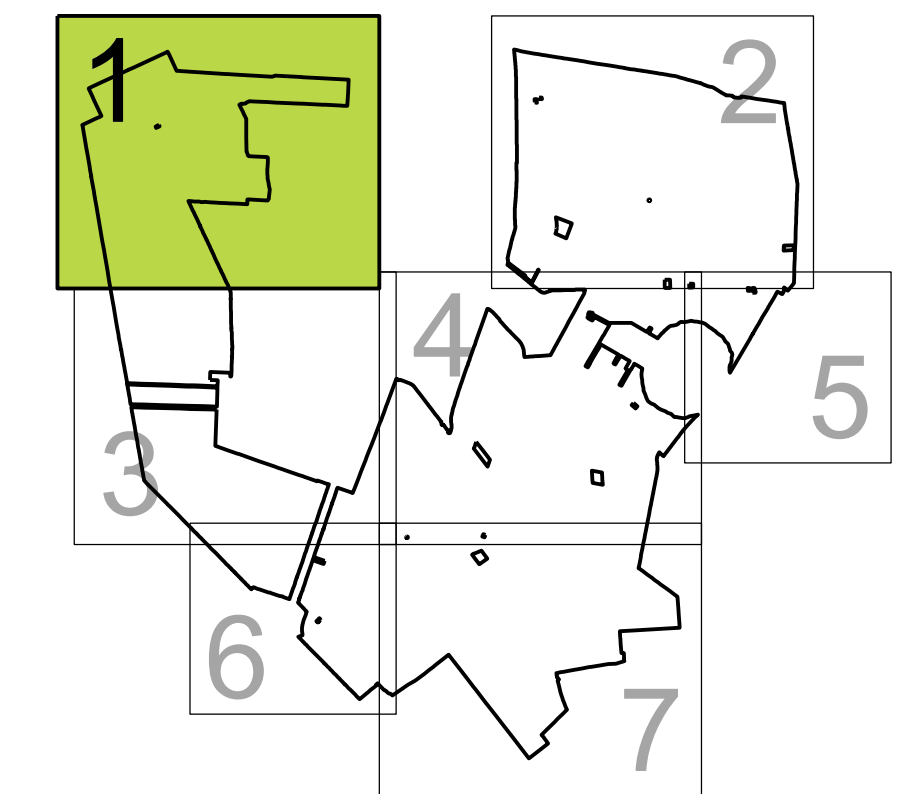

Gemeente VEENDAM

Beheersverordening buitengebied Veendam

Blad 1

Verbeelding

datum: 17-06-2013

schaal: 1 : 5000

status: vastgesteld

projector.: 263.00.01.07.00

gezien: R. S.

NL.IMRO.0047.01BV00012013-0401

BügelHajema

Plan voor de toekomst

BügelHajema Adviseurs bv, Bureau voor Ruimtelijke Ordening en Milieu B&O

Postbus 274, 9400 AD Assen T 0952 316 208 E assen@buegelhajema.nl

www.buegelhajema.nl