


LEGENDA	
	Plangebied
Bestemmingen	
	A Agrarisch
	B Bedrijf
	B-AH Bedrijf - Agrarisch hulpbedrijf
	B-DST Bedrijf - Delfstof
	B-NV Bedrijf - Nutsvoorziening
	CO Cultuur en ontspanning
	R Groen
	H Horeca
	M Maatschappelijk
	M-BP Maatschappelijk - Begraafplaats
	N Natuur
	Recreatie
	Recreatie - Dagrecreatie
	S Sport
	V Verkeer
	V-FW Verkeer - Fiets- en wandelpad
	V-RV Verkeer - Railverkeer
	WA Water
	WA-KW Water - Karakteristieke waterloop
	W Wonen
Dubbelbestemmingen	
	L Leiding - Gas
	L-H Leiding - Hoogspanning
	L-HV Leiding - Hoogspanningsverbinding
	Waarde - Archeologie 1
	Waarde - Archeologie 3
	Gebiedsaanduidingen geluidzone - Industrie
	gemengde lintbebouwing
	Gebiedsaanduidingen (vervolg) mestopslag
	vrijheidszone
	vrijheidszone - vervoer gevaarlijke stoffen
Functionaanduidingen	
	bedrijfwoning
	bedrijfwoning uitgestoten
	dierenpensioen
	maatschappelijk
	sauna
	specifieke vorm van bedrijf - brandvlampomp
	specifieke vorm van bedrijf - industriewaterinstallatie
	specifieke vorm van recreatie - zweefvliegveld
	specifieke vorm van water - diepe waterplas
	waterzuiveringsinstallatie
	wielerved
	woonschepentigtaats
	zorgboerderij
	Bouwvlak
	bouwvlak
	Bouwaanwijzingen
	specifieke bouwaanwijzing uitgestoten - bebouwing
	twee-aan-een
	Maatvoeringaanduidingen
	maatvoeringsvlak
	maximum bebouwingspercentage (%)
	maximum aantal wooneenheden
	Figuren
	relatie
	Verklaring
	gegevens GBKN

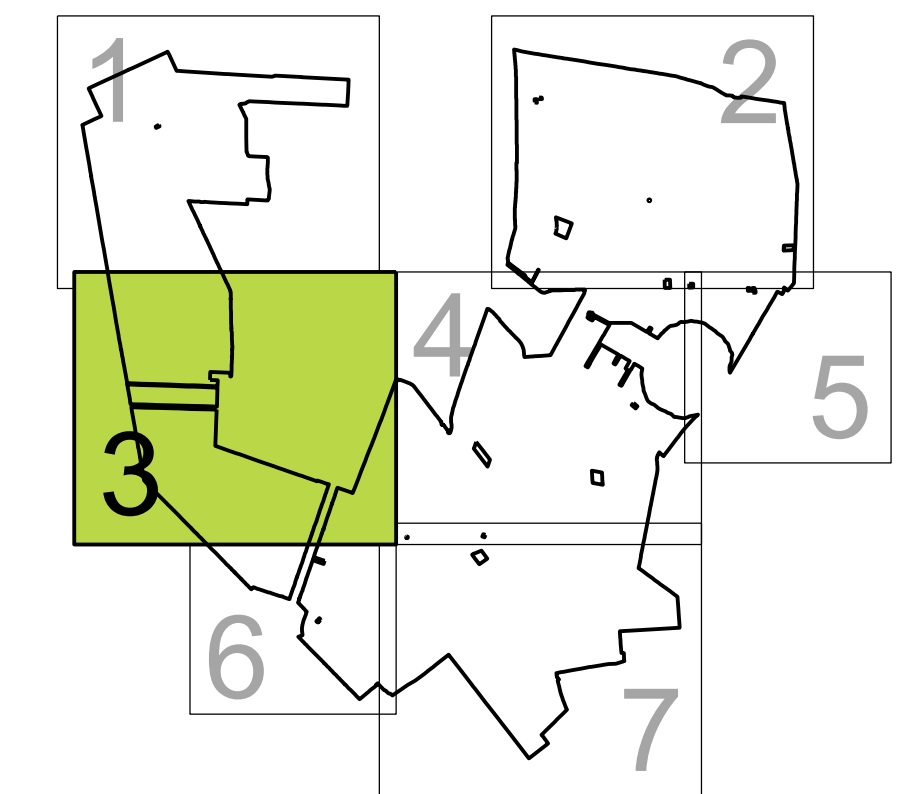

Gemeente VEENDAM
Beheersverordening buitengebied Veendam
Blad 3
Verbeiding

datum: 17-06-2013
schaal: 1 : 5000
status: vastgesteld
projectnr.: 253.00.01.07.00
gezien: R.S.
NL.IMRO.0047.019V0012013-0401

BügelHajema
Plan • Advies • Realisatie

BügelHajema Advies bv, Bureau voor Ruimtelijke Ordening en Milieu BNP
Postbus 274, 8450 AG Assen, T 0592 316 200, E a.s.van@buegelhajema.nl
www.buegelhajema.nl