




LEGENDA	
	Plangebied
Bestemmingen	
	Agrarisch
	Bedrijf
	Bedrijf - Agrarisch hulpbedrijf
	Bedrijf - Delfstof
	Bedrijf - Nutvoorziening
	Cultuur en ontspanning
	Groen
	Horeca
	Maatschappelijk
	Maatschappelijk - Begraafplaats
	Natuur
	Recreatie
	Recreatie - Dagrecreatie
	Sport
	Verkeer
	Verkeer - Fiets- en wandelpad
	Verkeer - Railverkeer
	Water
	Water - Karakteristieke waterloop
	Wonen
Dubbelbestemmingen	
	Leiding - Gas
	Leiding - Hoogspanning
	Leiding - Hoogspanningsverbinding
	Waarde - Archeologie 1
	Waarde - Archeologie 3
Gebiedsaanduidingen	
	geluidzone - industrie
	gemengde lintbebouwing
Gebiedsaanduidingen (vervolg)	
	mestopslag
	veiligheidszone
	veiligheidszone - vervoer gevaarlijke stoffen
Funcieaanduidingen	
	bedrijfswooning
	bedrijfswooning uitgesloten
	dierenpensioen
	maatschappelijk
	sauna
	specifieke vorm van bedrijf - brandvlampijp
	specifieke vorm van bedrijf - industriewaterinstallatie
	specifieke vorm van recreatie - zweefvliegveld
	specifieke vorm van water - diepe waterplas
	waterzuiveringsinstallatie
	wielerved
	woonschepenligplaats
	zorgboerderij
Bouwvlak	
	bouwvlak
Bouwaanduidingen	
	specifieke bouwaanduiding uitgesloten - bebouwing
	twee-aaneen
Maatvoeringaanduidingen	
	maatvoeringsvlak
	maximum bebouwingspercentage (%)
	maximum aantal wooneenheden
Figuren	
	relatie
Verklaring	
	gegevens GBKN

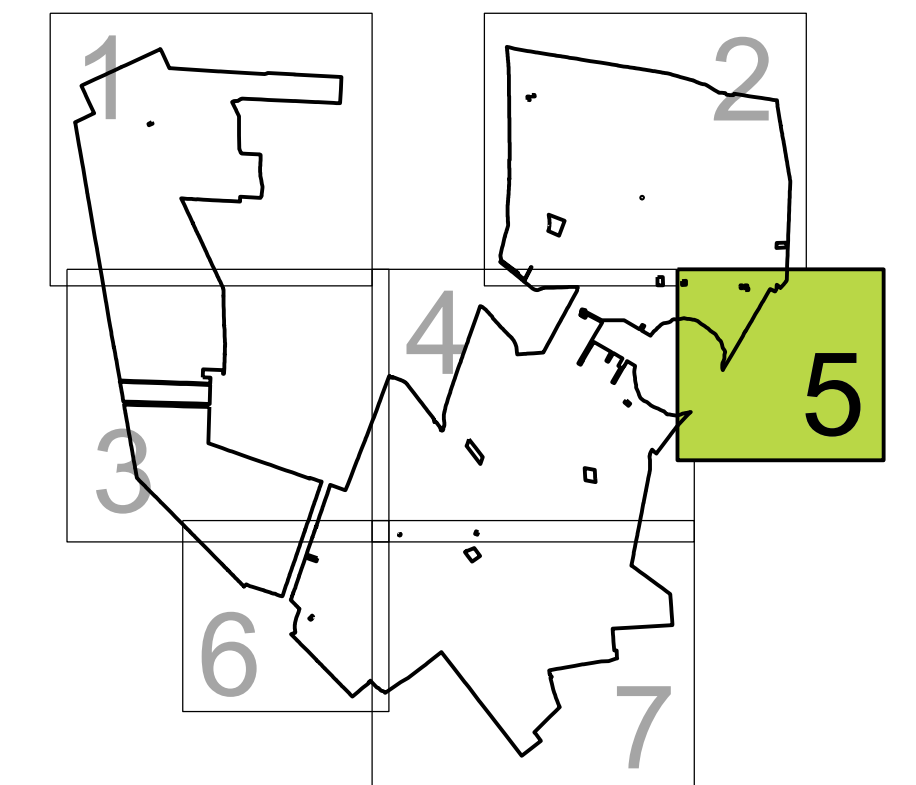

Gemeente VEENDAM Beheersverordening buitengebied Veendam Blad 5 Verbeelding	
datum: 17-06-2013 schaal: 1 : 5000 status: vastgesteld projectnr.: 253.00.01.07.00 gezien: R. S. NL.IMRO.0047.01BV00012013-0401	BügelHajema Pick voor ideeën BügelHajema Adviseurs bv, Bureau voor Ruimtelijke Ordening en Milieu BNSP Postbus 274, 9400 AG Assen T 0592 316 206 E assen@buegelhajema.nl W www.buegelhajema.nl