

**LEGENDA**

**Bestemmingen**

- A Agrarisch
- B Bedrijf
- B-AH Bedrijf - Agrarisch hulpbedrijf
- B-DST Bedrijf - Delfstof
- B-NV Bedrijf - Nutsvoorziening
- CO Cultuur en ontspanning
- G Groen
- H Horeca
- M Maatschappelijk
- M-BP Maatschappelijk - Begraafplaats
- N Natuur
- R Recreatie
- R-DR Recreatie - Dagrecreatie
- S Sport
- V Verkeer
- V-FW Verkeer - Fiets- en wandelpad
- V-RV Verkeer - Railverkeer
- WA Water
- WA-KW Water - Karakteristieke waterloop
- W Wonen

**Dubbelbestemmingen**

- L-G Leiding - Gas
- L-HV Leiding - Hoogspanning
- L-HV-1 Leiding - Hoogspanningsverbinding
- WA-A1 Waarde - Archeologie 1
- WA-A3 Waarde - Archeologie 3

**Gebiedsaanduidingen**

- geluidzone - Industrie
- gemengde lintbebouwing

**Gebiedsaanduidingen (vervolg)**

- mestopslag
- veiligheidszone
- veiligheidszone - vervoer gevaarlijke stoffen

**Functionaanduidingen**

- bedrijfwoning
- bedrijfwoning uitgestoten
- dierenpensioen
- maatschappelijk
- sauna
- specifieke vorm van bedrijf - brandvlampomp
- specifieke vorm van bedrijf - industriewaterinstallatie
- specifieke vorm van recreatie - zwembad
- specifieke vorm van water - diepe waterplas
- waterzuiveringsinstallatie
- wielerved
- woonschepentigtaats
- zorgboerderij

**Bouwvlak**

- bouwvlak

**Bouwaanduidingen**

- specifieke bouwaanduiding uitgestoten - bebouwing
- twee-aan-en

**Maatvoeringaanduidingen**


- maatvoeringsvlak
- maximum bebouwingspercentage (%)
- maximum aantal woonenheden

**Figuren**

- relatie

**Verklaring**

- gegevens GBKN

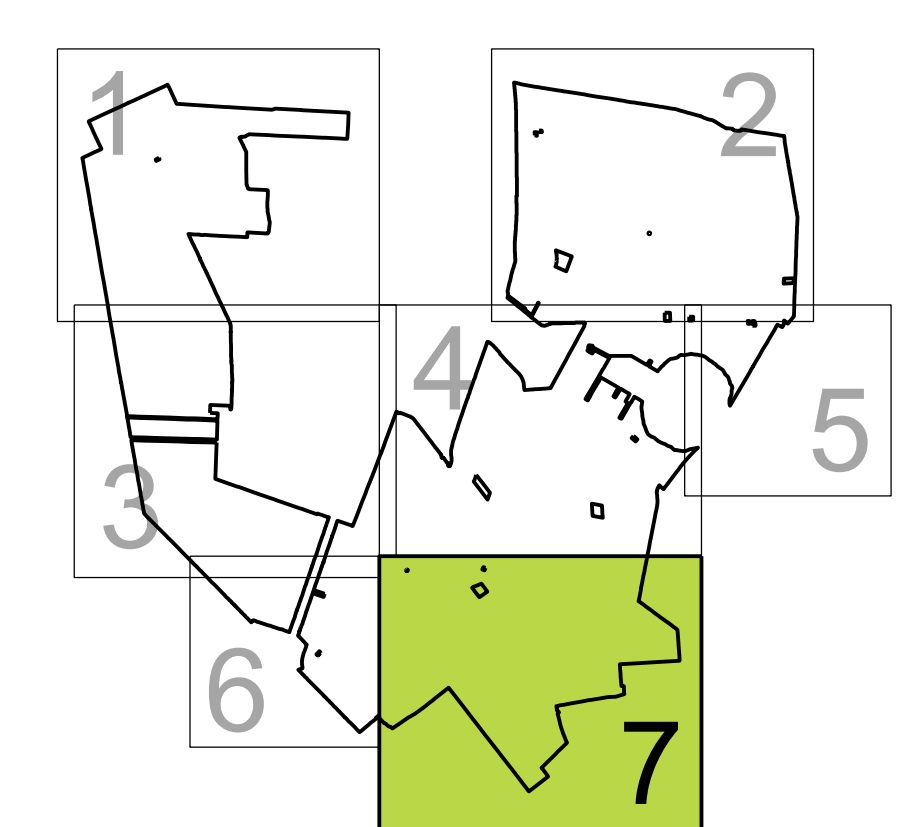

Gemeente VEENDAM  
 Beheersverordening buitengebied Veendam  
 Blad 7  
 Verbeelding

datum: 17-06-2013  
 schaal: 1 : 5000  
 status: vastgesteld  
 projecteer: 253.00.01.07.00  
 getuigen: R.S.  
 NL.IMRO.0047.01RV00012013-0401

**BügelHajema**  
 Plan voor Leven

BügelHajema Adviseurs N.V. Bureau voor Ruimtelijke Ordening en Milieu BNO  
 Postbus 274, 8450 AG Assen, T 0592 316 200, E info@buegelhajema.nl  
 www.buegelhajema.nl