




situatie voorgenomen F 3277

Situatie

Kad. gemeente: Wildervank
 Sectie: F nr: 3278
 Schaal: 1:1000

G: 28-04-2021

MATEN IN HET WERK TE CONTROLEREN

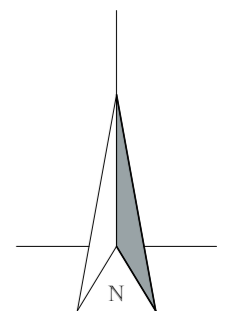

| | | | |
|----------------|---|---------|------------|
| project: | Oprichten: bewaarschuur Locatie: J. Kammingakade 34, te Wildervank | datum: | 06-11-2019 |
| opdrachtgever: | M., S.C., G.J. en B.G. Weinans J. Kammingakade 34 9648 KP, Wildervank | A: | 06-03-2020 |
| | | B: | 16-06-2020 |
| | | C: | 03-07-2020 |
| | | D: | 05-10-2020 |
| | | E: | 12-10-2020 |
| | | F: | 01-02-2021 |
| | | status: | |

| | | | |
|------------|-------------------|-----------|----------------|
| fase: | Voorlopig ontwerp | getekend: | B. van den Bor |
| onderdeel: | Situatietekening | schaal: | 1:1000 |


Postbus 1033
7940 KA Meppel

 Postbus 300
5430 AH Oss


 T 088 488 29 29
 F 088 488 29 10
 exlanadvies@agrifirm.com
 www.agrifirm.com



| | |
|----------------|----------------|
| formaat: | A3 |
| projectnr.: | EX-19-1658 |
| projectleider: | J. Nieuwenhuis |
| tekeningnr.: | VO-00 |

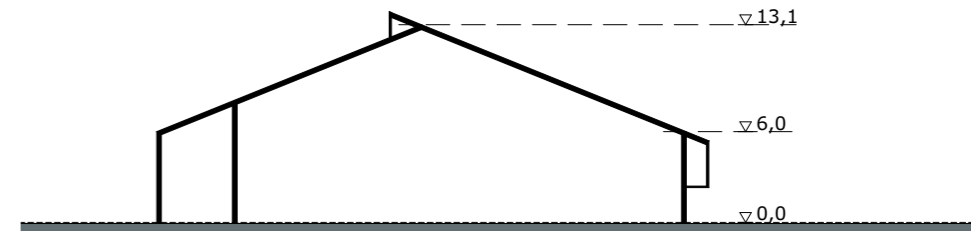

principe doorsnede,
nieuw bewaarschuur

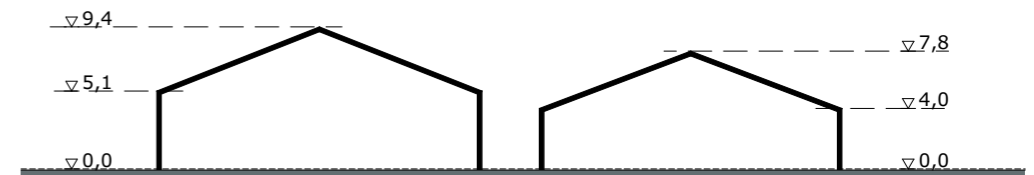

principe doorsnede,
bestaande bebouwing