


Maaiveld ca. 1,4m +N.A.P.  
 Peil = 1,8m +N.A.P.  
 Waterstand: 0,23m +N.A.P.  
 Kadastraal perceelnummer: 4082 Sectie C

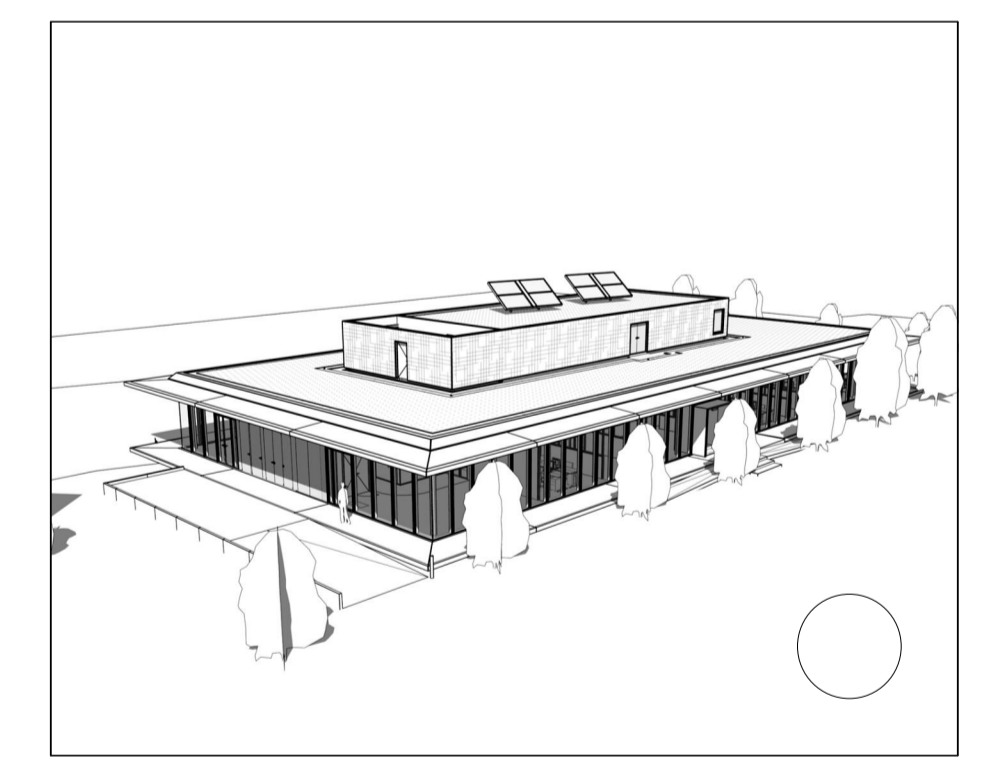

- 0. 20-07-2017 concept
- 1. 04-09-2017 definitief
- 2. 03-10-2017 omgevingsvergunning
- 3.
- 4.
- 5.
- 6.
- 7.
- 8.

Waterschap Hunze en Aa's  
 laboratorium  
 Veendam  
**DO-001**  
 Situatie  
 definitief ontwerp

WERKNR. 617.102.12  
 DATUM PLOT 20-07-2017  
 SCHAAL As indicated  
 DATUM 20-07-2017

GETEKEND TwW  
 FORMAAT A1 594x841  
 BESTAND  
 STATUS omgevingsvergunning

**KuiperCompagnons**  
 Van Nelleweg 3042 3044 BC Rotterdam  
 Postbus 13042 3004 HA Rotterdam  
 Telefoon 010 433 00 99  
 kuiper@kuiper.nl www.kuiper.nl

000 Situatie 1:500  
 schaal 1 : 500