

Renvooi:

- hagen
- terrein woningen
- gras openbaar terrein
- prive terrassen v.v. 600x600 tegels
- prive paden v.v. 600x600 tegels
- bestaande omliggende bebouwing
- nieuw te plaatsen bebouwing

- L** - woonblik levensloop woningen
- G** - woonblik gezinswoningen

- riool hwa
- riool dwa
- onstoppingsstuk
- OE** - afscheidingsput
- ingang woning

kadastraal bekend

gemeente: Vordam
 kadastrale gemeente: Wildervank
 Sectie: K
 Perceel: divers

adres gegevens:

Straat: Plaats:
 17e laan Wildervank

deze tekening niet gebruiken tbv inmeting

HJK architecten

HJK architecten
 Laan Corpus den Hoorn 100
 1720 JN Groningen
 050 318444
 hjk@hjk-architecten.nl
 www.hjk-architecten.nl


project 2549 gitekend Corne Reker schaal 1:200

definitief ontwerp


opdrachtgever: woningstichting ACANTUS
 betreft het werk: nieuwbouw 16 woningen 1e Laan Wildervank

onderdeel: situatie
 datum: 29-06-2022


DO-001

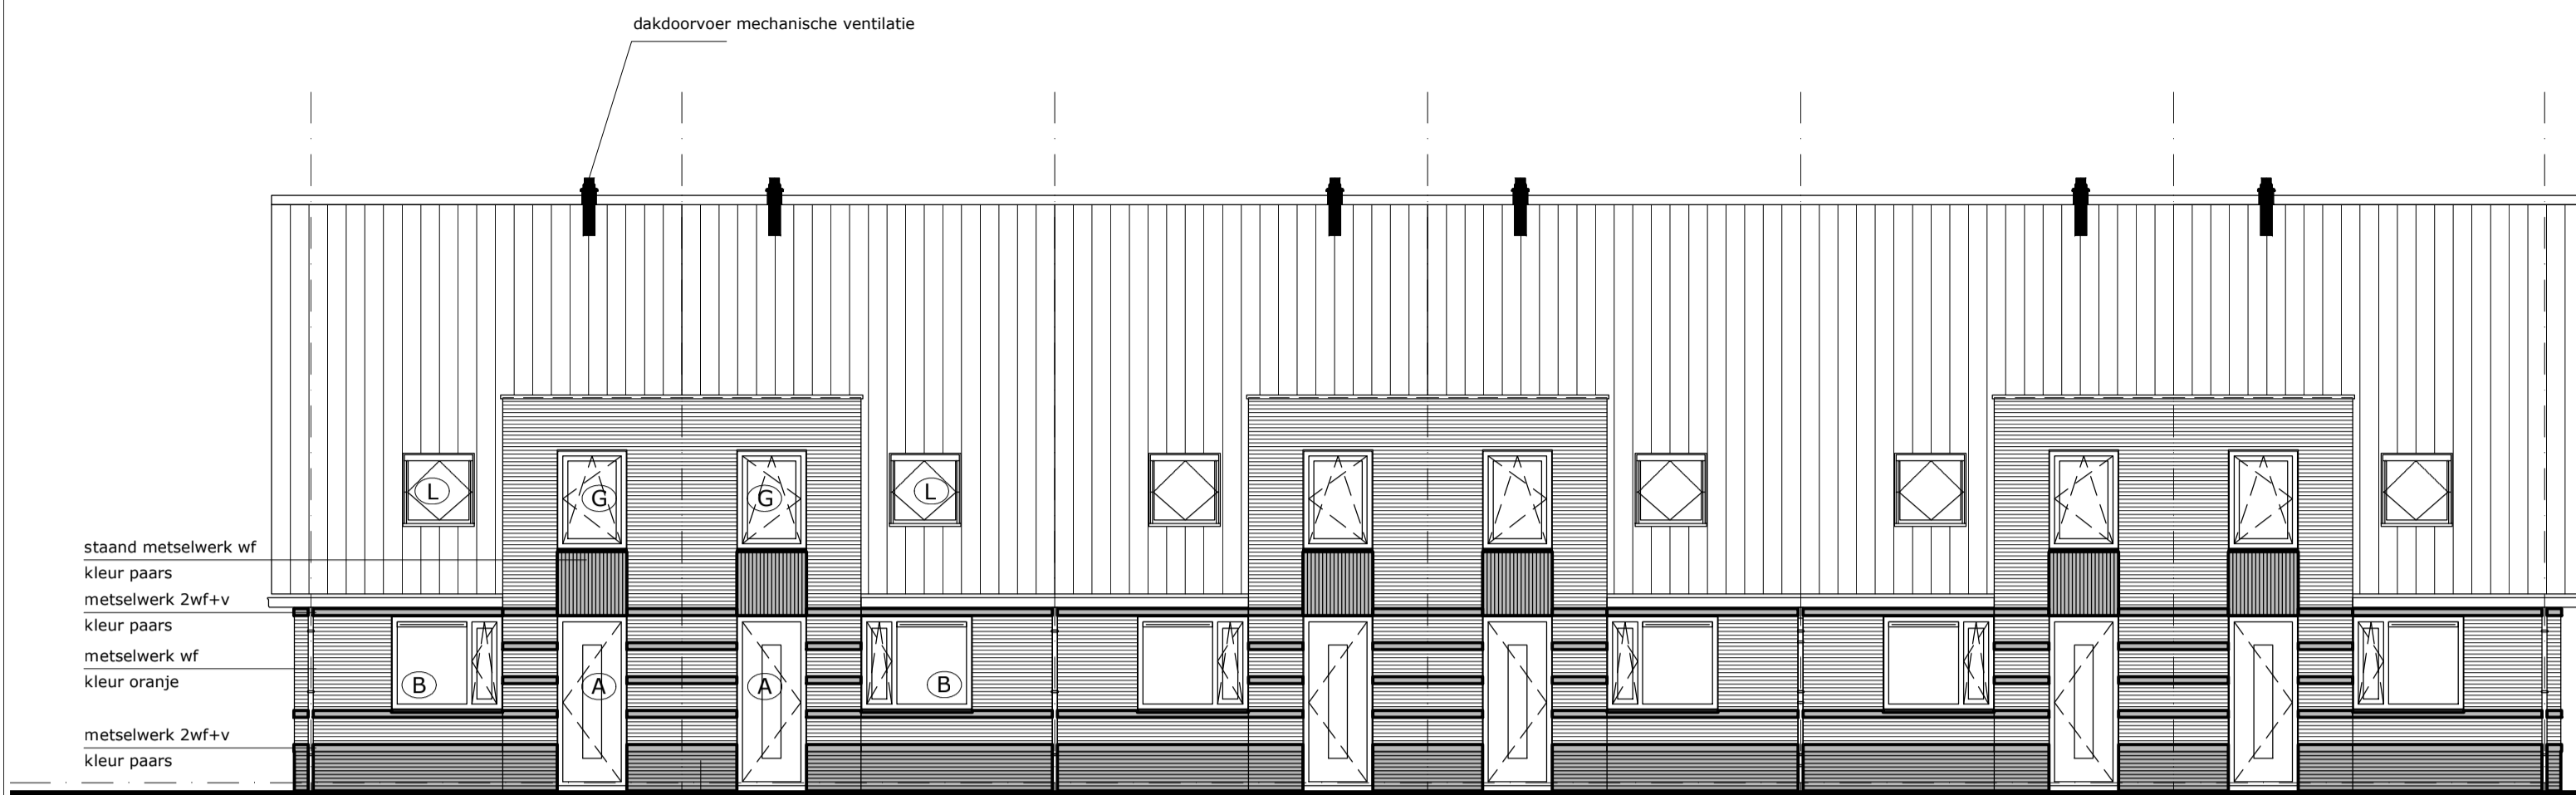


voorgevel

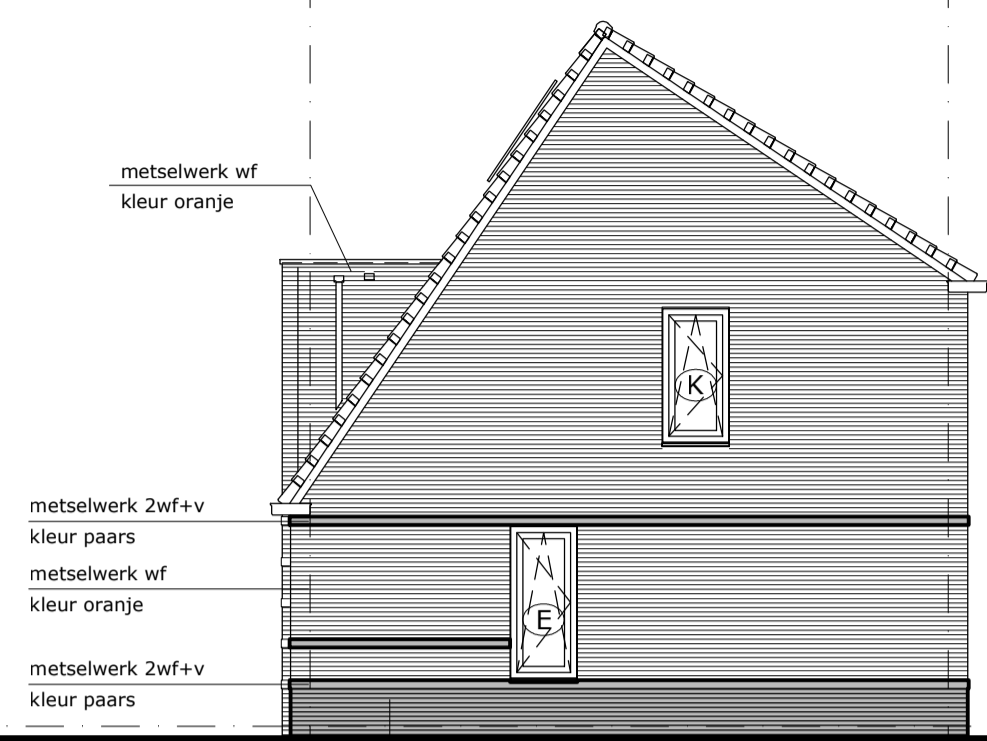


rechter zijgevel

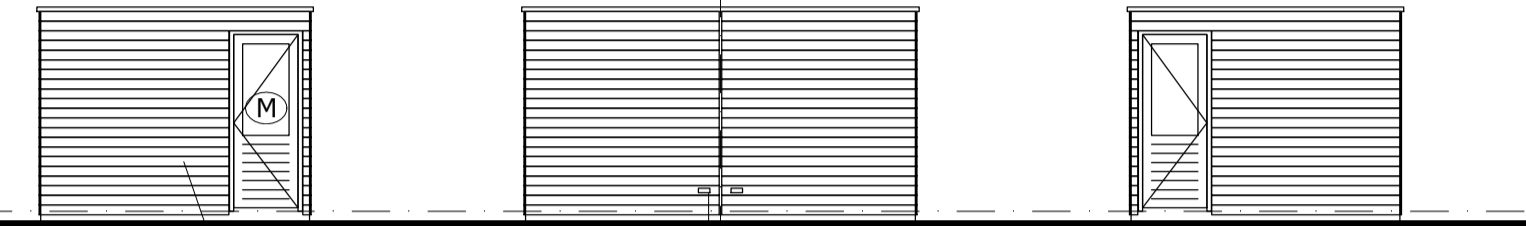


rechter zijgevel

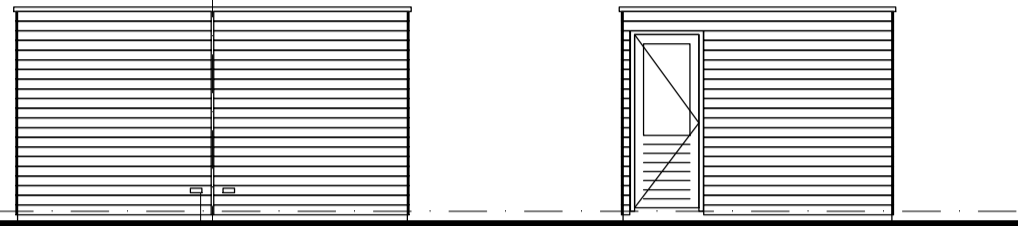


achtergevel

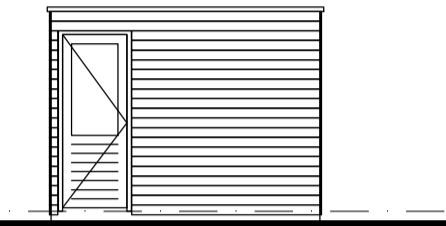


linker zijgevel

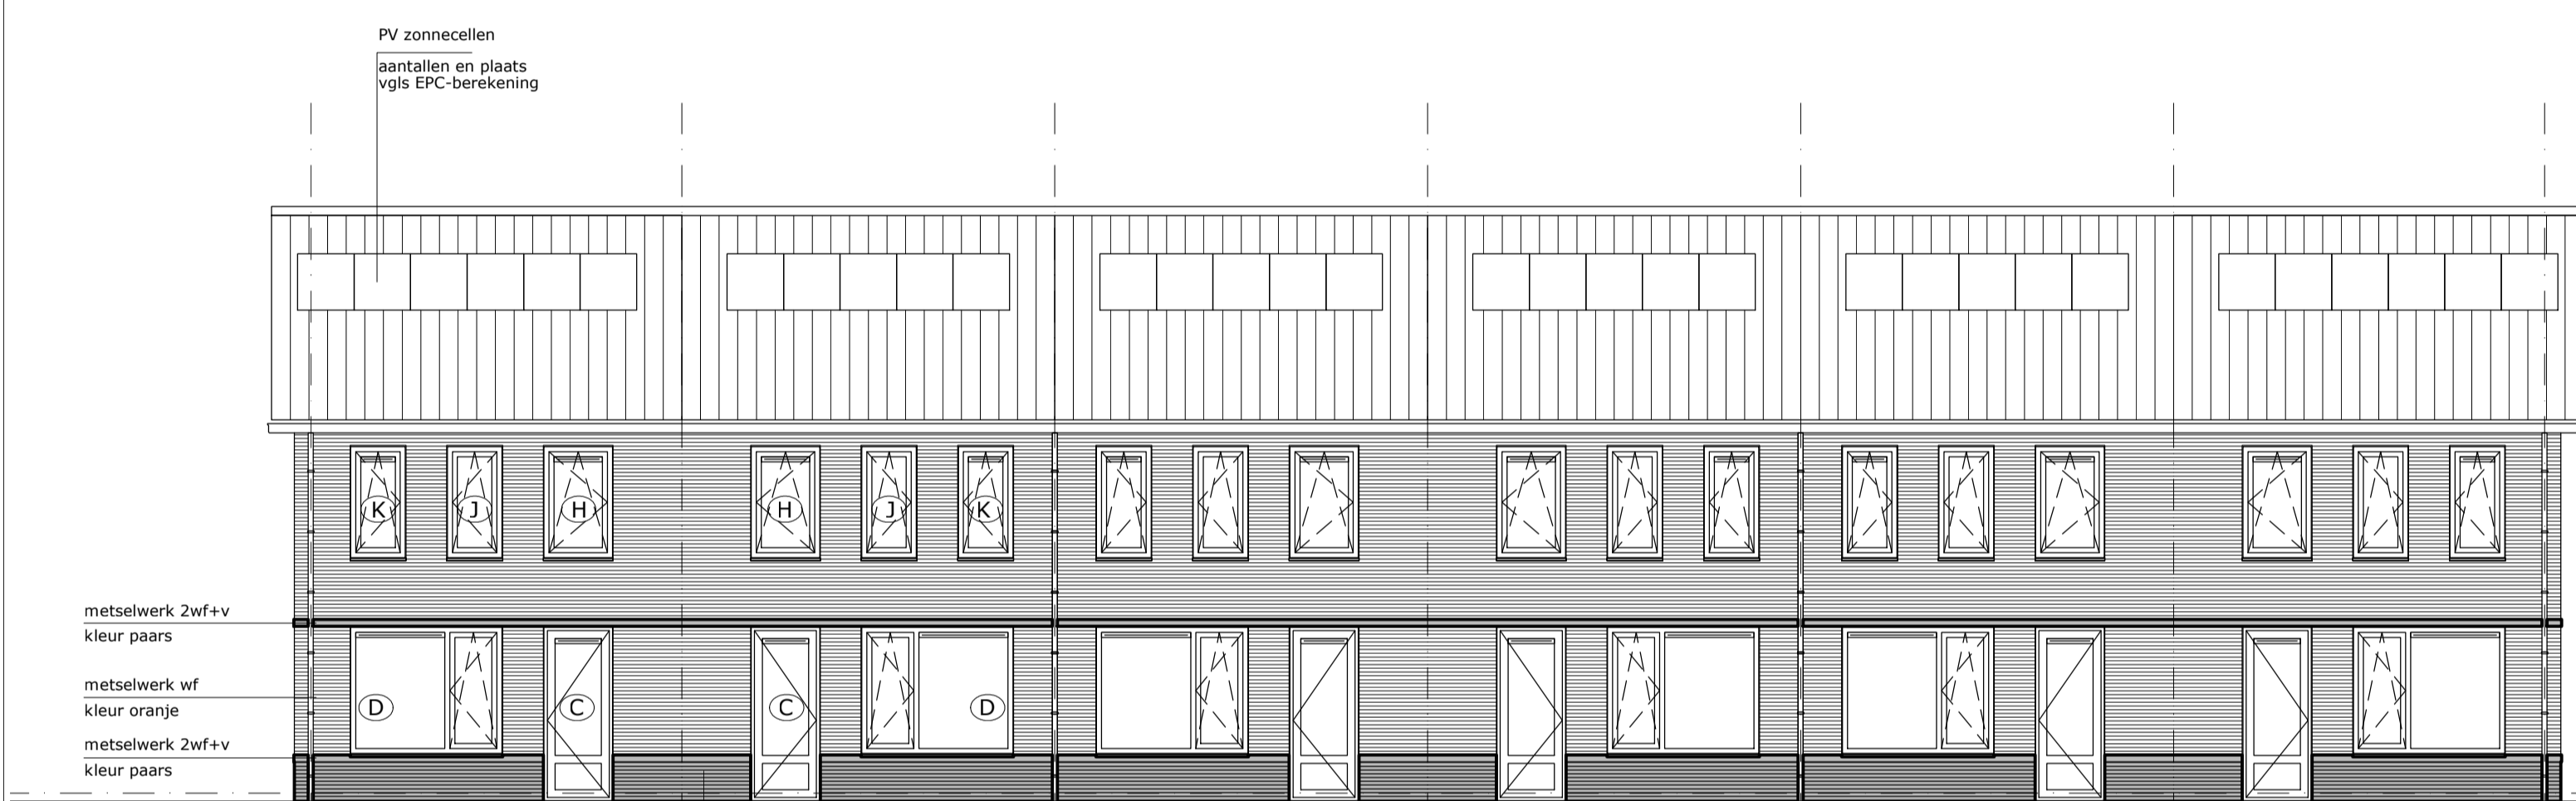

achtergevel

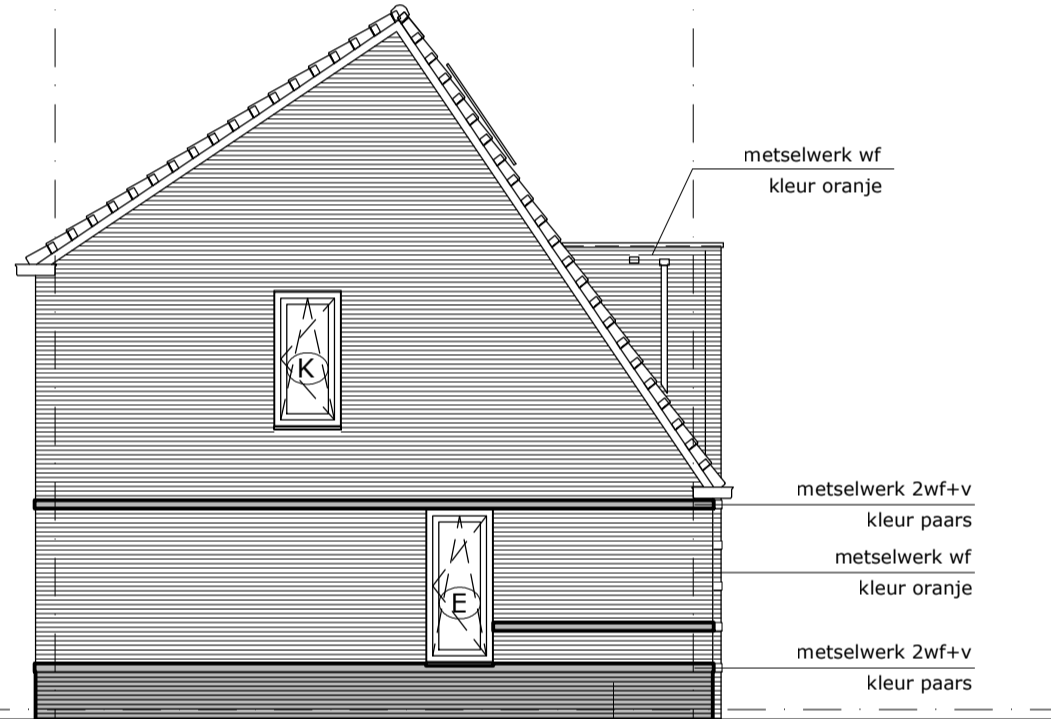

linker zijgevel

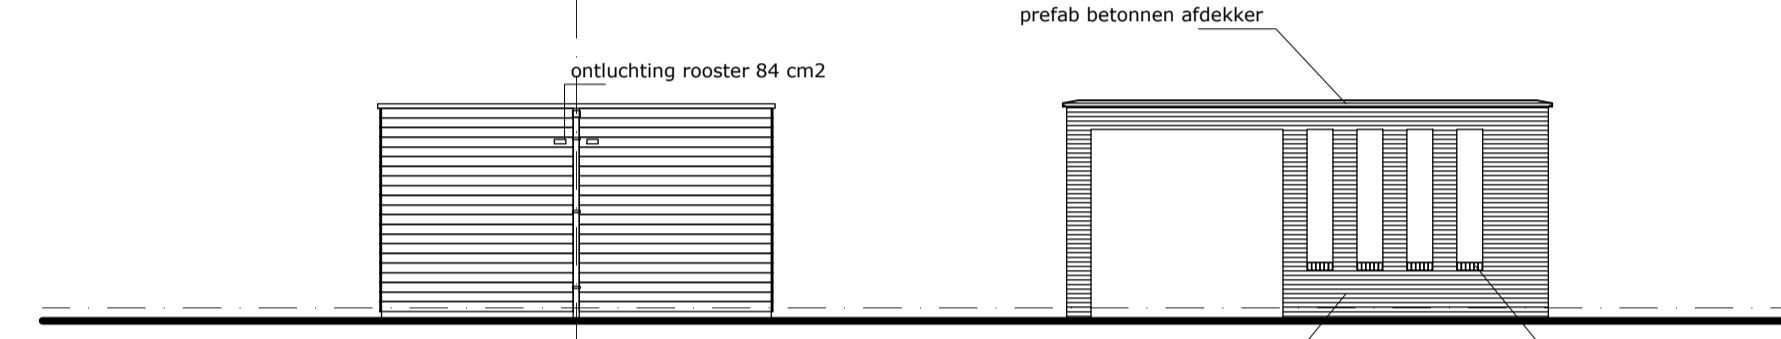

voorgevel

tuinmuur

HJK architecten

HJK architecten
Laan Corpus den Hoorn 100
9728 JR Groningen
050 3183444
hjk@hjk-architecten.nl
www.hjk-architecten.nl

project: 2549 getekend: Corné Reker schaal: 1:100


definitief ontwerp

opdrachtgever:
woningstichting ACANTUS


betreft het werk:
nieuwbouw 16 woningen 11e laan Wildervank

onderdeel:
bestektekening, blok van 6, gevels en doorsnede gezinswoning


datum:
29-06-2022

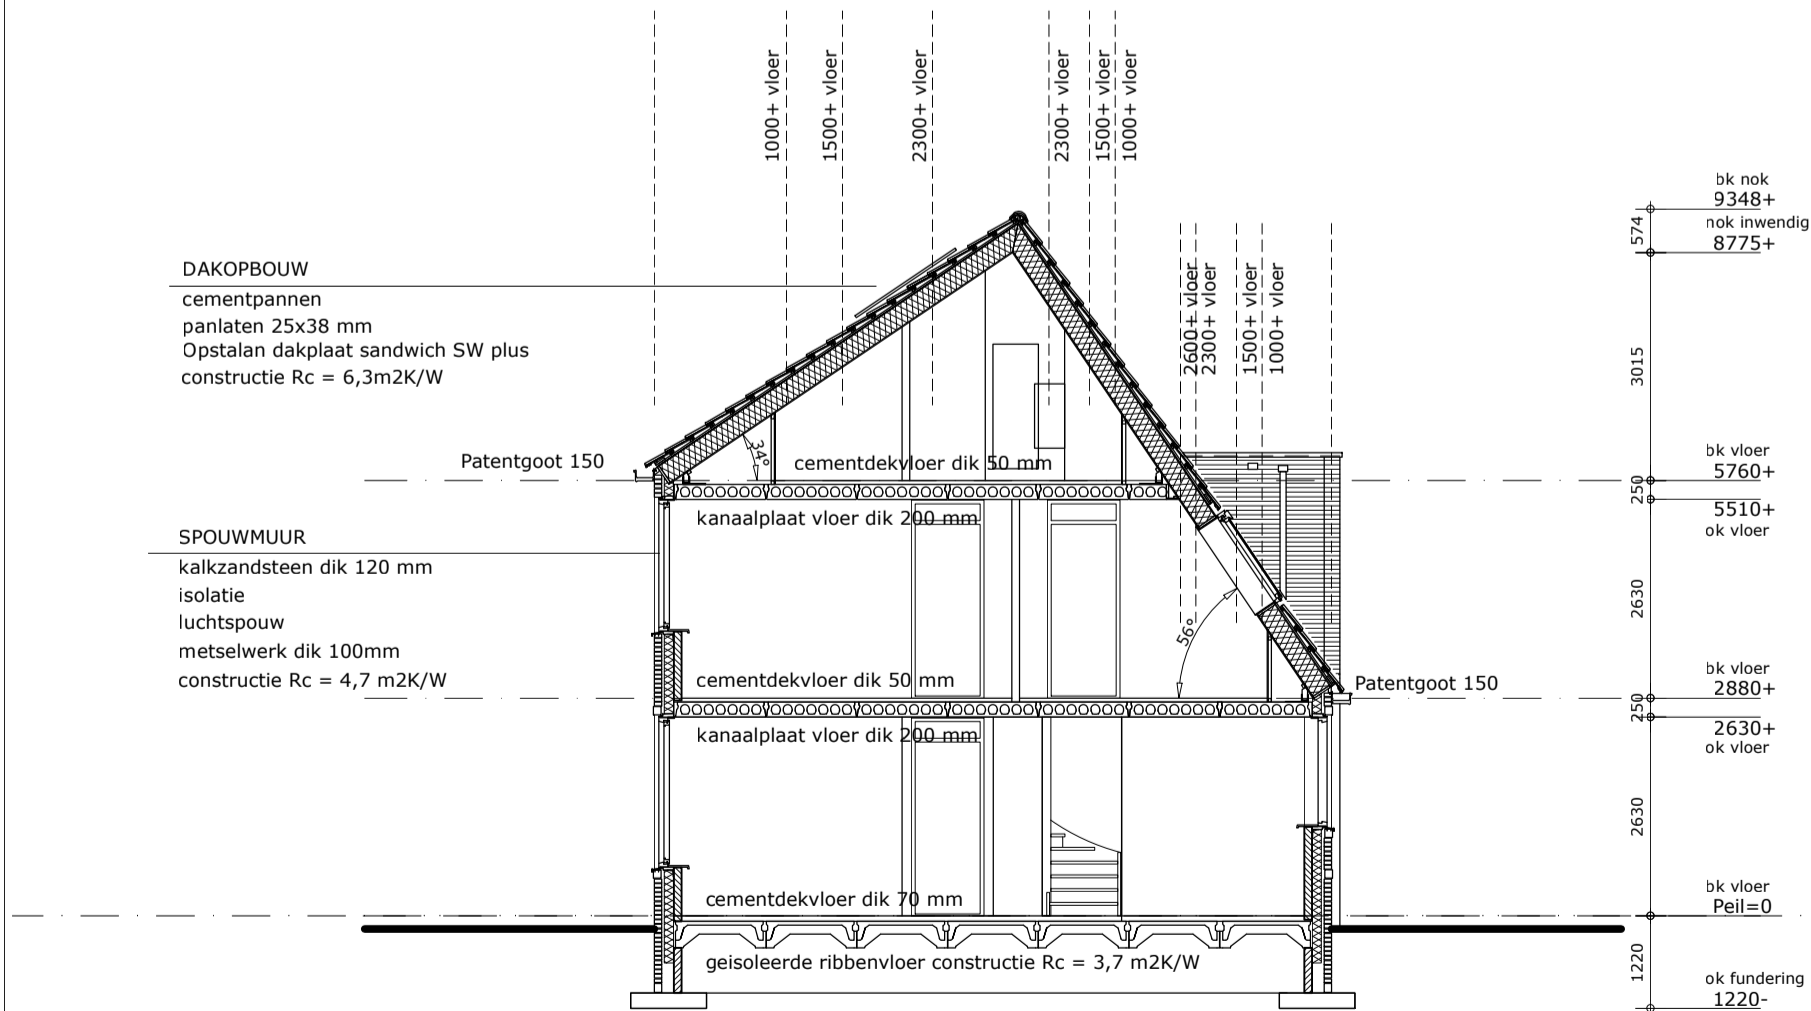

doorsnede A
fundering volgens berekening constructeur

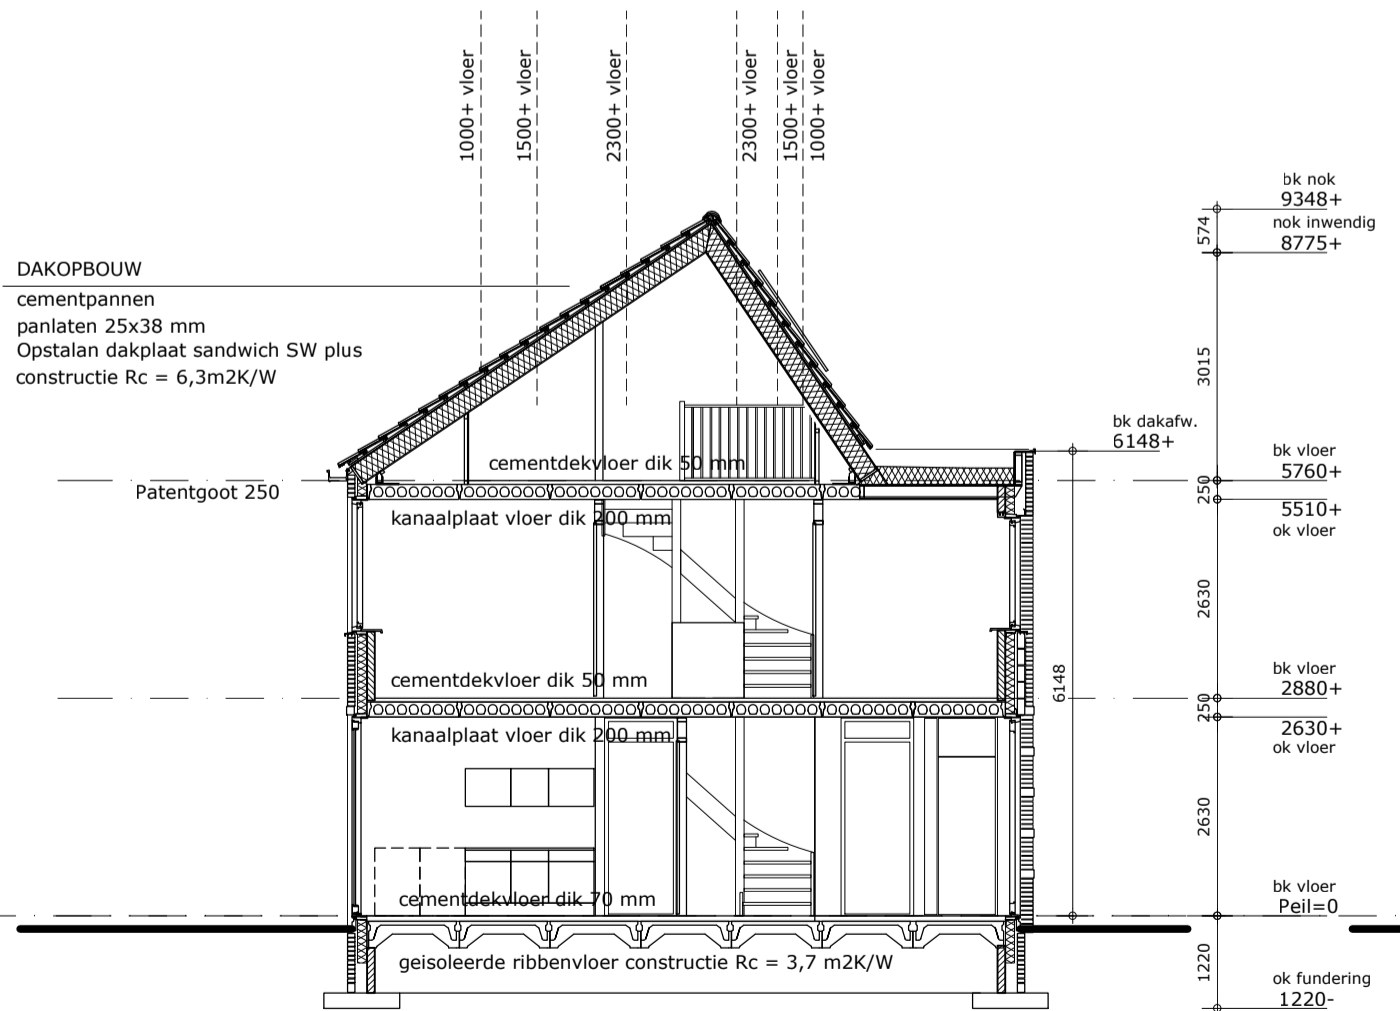





doorsnede B
fundering volgens berekening constructeur

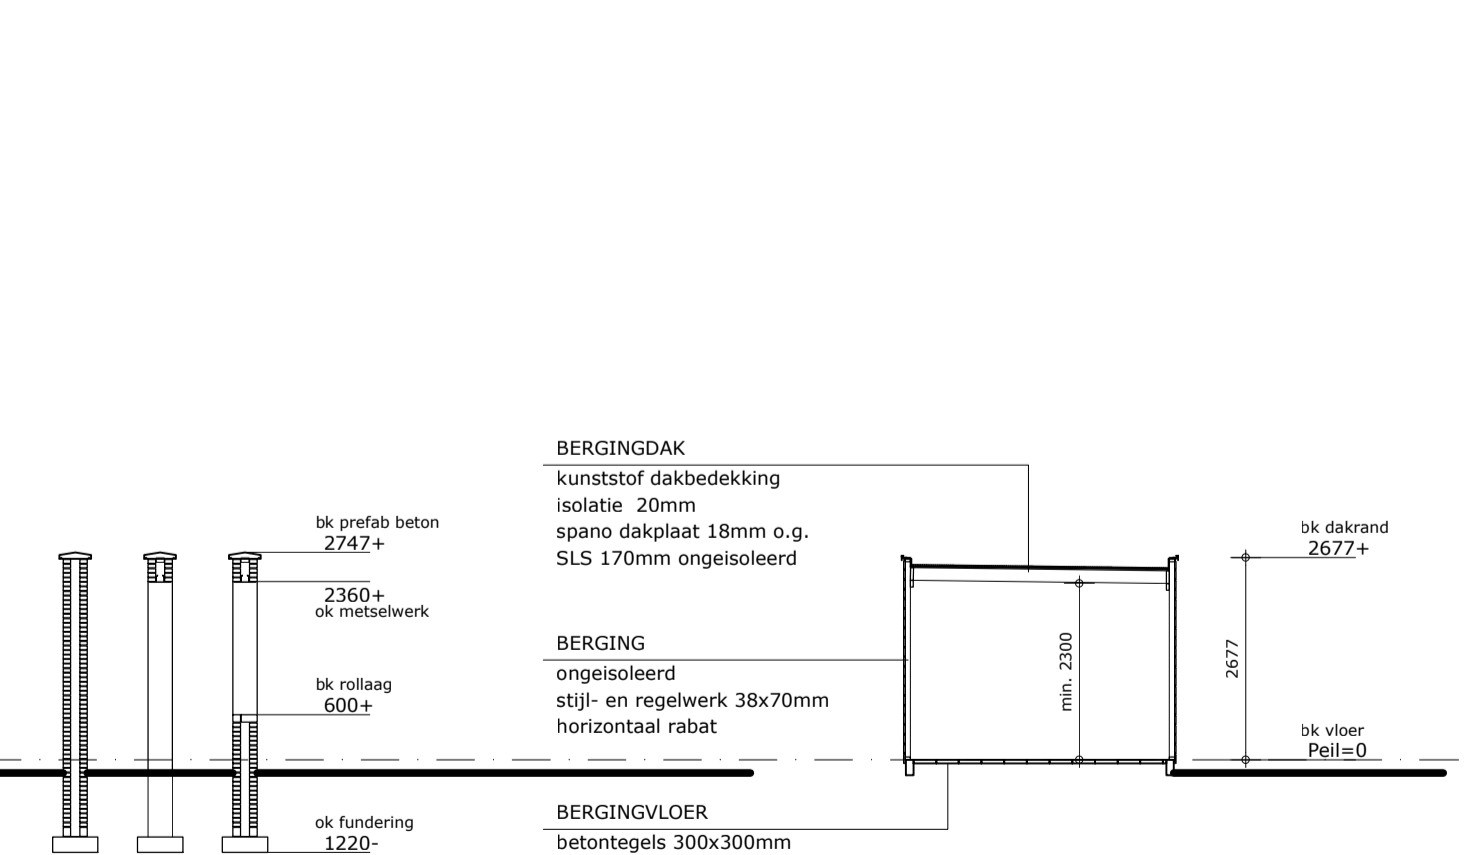

doorsnede
tuinberging

drsn 1
drsn 2
drsn 3
fundering volgens berekening constructeur

DO-201

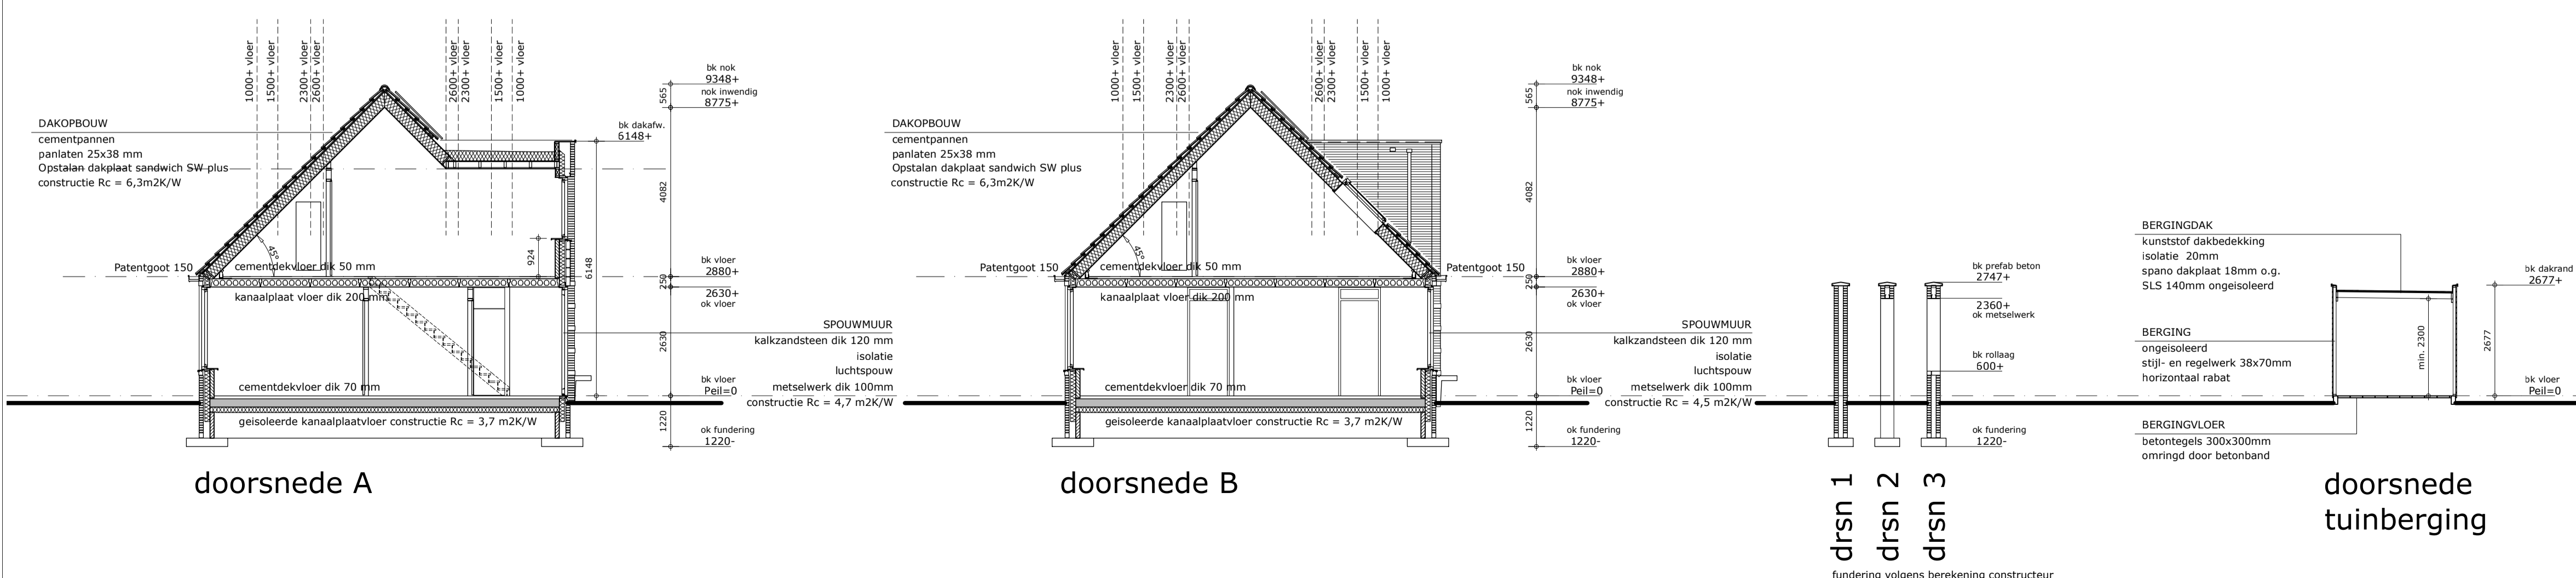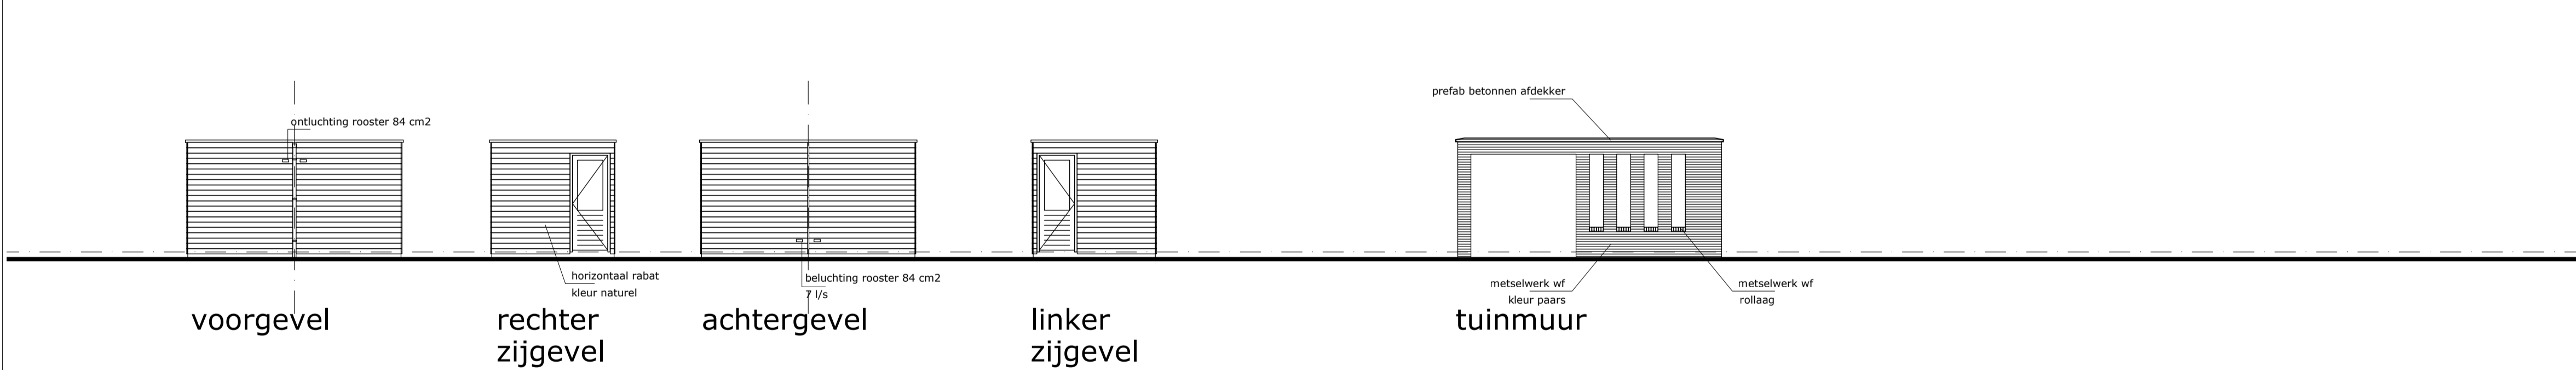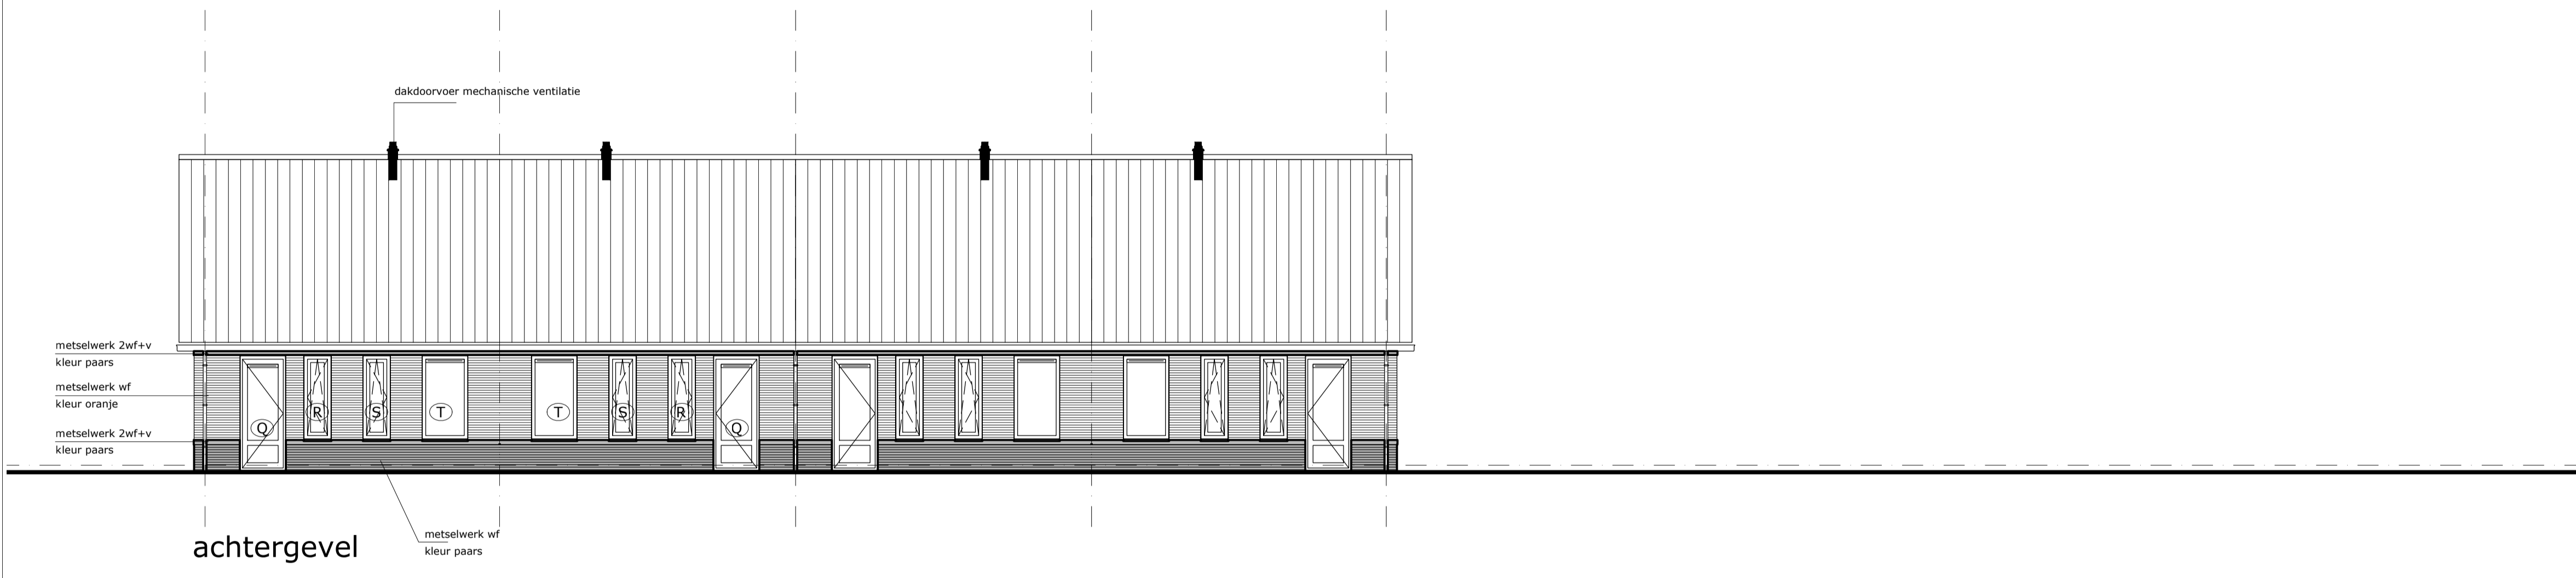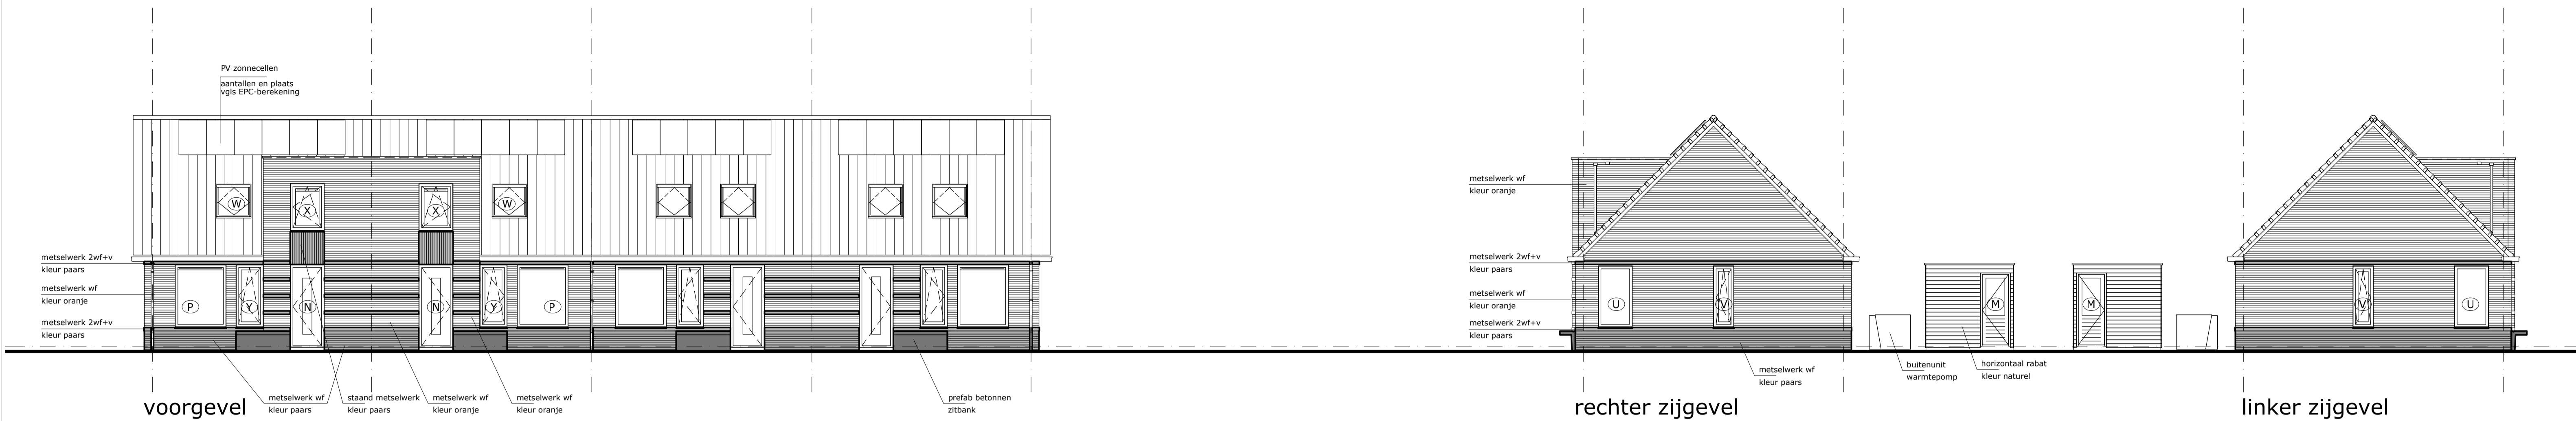

HJK architecten

HJK architecten
Laan Corpus den Hoorn 100
9728 JR Groningen
050 3183444
hjk@hjk-architecten.nl
www.hjk-architecten.nl

project: 2549 getekend: Corné Reker schaal: 1:100

definitief ontwerp

opdrachtgever:
woningstichting ACANTUS

betreft het werk:
nieuwbouw 16 woningen 11e laan Wildervank

onderdeel:
bestektekening, blok van 4, gevels en doorsnede levensloop woning

datum:
29-06-2022

DO-202

