Behoort bij besluit van
Burgemeester en wethouders
Gemeente Veendam
d.d. 29/3/2021 nummer 2021-012560

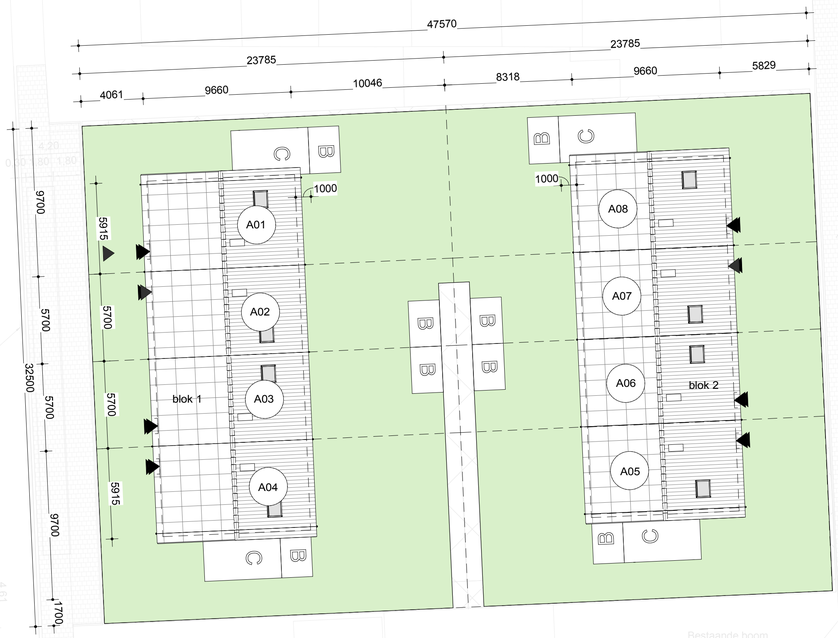

N
NW NO
W O
ZW ZO
Z

* aanvraagnummers onder voorbehoud

- privacyscherm met perkoenpalen 500+
- gaashekwerk met hedera 1800+
- poort
- beukenhaag 600+
- stenen afscheiding 600+
- bouwvlakgrens
- perceelsgrens
- B berging

4D architecten®
dorpsstraat 102, 7468 CN
0547 - 38 32 80
0547 - 38 43 89
postbus 95, 7468 ZH
enter@4Darchitecten.nl
www.4Darchitecten.nl

opdrachtgever:

MorgenWonen®
De nieuwe bouwstandaard. Van VolkerWessels

MorgenWonen B.V.
Reggesingel 4, Rijssen
Postbus 370, 7460 AJ Rijssen

project:
8 woningen te veendam -
F.J. de Zeestraat

getekend:
G. Kalvenhaar

gecontroleerd:
-

schaal:
1:200

gewijzigd:
A:
B:
C:
D:

datum:
15-06-2021

tekening:
definitief ontwerp
situatie

projectnr:
21-054-v

tek.nr:
DO-00

kvk 08019159
124562R
NL09 ABNA 0503 1632 60
enter

X:\data\2021\21-054-v\03. tek\00 basismodel\21-054-v woningen te Veendam - F.J. de Zeestraat situatie.rvt