

Vorschriften en NEN normen

de uitwendige scheidingsconstructie (vloer, gevels en daken) dient aan de volgende eisen te voldoen:

- ... zij dient waterdicht te zijn conform NEN 2778
- ... van buiten ter bescherming tegen geluidshinder conform NEN 5077
- ... zij mag ter beperking van luchtsoortlathendheid conform NEN 2686 geen grotere luchtvolumestroom hebben dan 0,2 m³/s
- ... zij dient conform NEN 1068 een warmteverstand te hebben van ten minste 3,5 m²KW
- ... dakbedekking volgens kwaliteitsnormen Vebidak/Bureau Dakadvies; voor de dakbedekking dient een certificaat aan de opdrachtgever overlegd, beglazing en schilderwerk dienen te voldoen aan NPR 3577 en NEN 35676
- ... de capaciteit van binnenroting en hemelwaterafvoer dient te voldoen aan NEN 3215 en dient lucht- en waterdicht te zijn conform NEN 3215
- ... capaciteit en uitvoering van de omschreven ventilatievoorzieningen dienen te voldoen aan het gestelde in NEN 1087
- ... be- en ontluchting, alsmede rookgasafvoer CV volgens voorschriften energiebedrijf en geldende NEN-normen; capaciteit bevoer verbrandingslucht conform NEN 1087 en capaciteit rookgasafvoer conform NEN 2757; rookgasafvoerkanaal moet brandveilig zijn conform NEN 6062
- ... afmetingen, isolering, ledingsvoorziening, ventilatie e.d. meterkast conform NEN 2768 en voldoend aan eisen nutsbedrijven
- ... Ventilatie meterkast volgens geldende voorschriften, doch minimaal 1 dm² o.b.
- ... de elektrische installatie dient te voldoen aan NEN 1010.

Maatvoering i.h.w. te controleren.
Maatvoering in mm.

Tekeningenlijst:

Blad	Omschrijving
D01	Bestaande gevels, situatie, drsn, foto's
D02	Bestaande situatie + slopen
D03	Situatie verdieping + dakoverzicht bestaand
D04	Situatie gewijzigd begane grond
D05	Situatie gewijzigd verdieping
D06	Woning 1 gevels, pltg, drsn
D07	Woning 2 en 5 gevels, pltg, drsn
D08	Woning 3 en 4 gevels, pltg, drsn
D09	Totaaloverzicht gevels

De heer Uffen en mevrouw Huismans
Tilburglaan 2
9501 AK Stadskanaal
06 - 52 60 03 74

Aanvraag t.b.v. realiseren 5 wooneenheden
a.d. Boven Oosterdiep te Veendam
"DE UNIE"

opdrachtgever
project
onderwerp


Bestaande gevels
situatie, doorsneden
foto's

Definitief	fase
25-04-2014	datum
1:100 / 1:200	schaal
AD	formaat

wijzigingsdatum
editie
omschrijving

info@renewanderburgh.nl
www.renewanderburgh.nl

Definitief

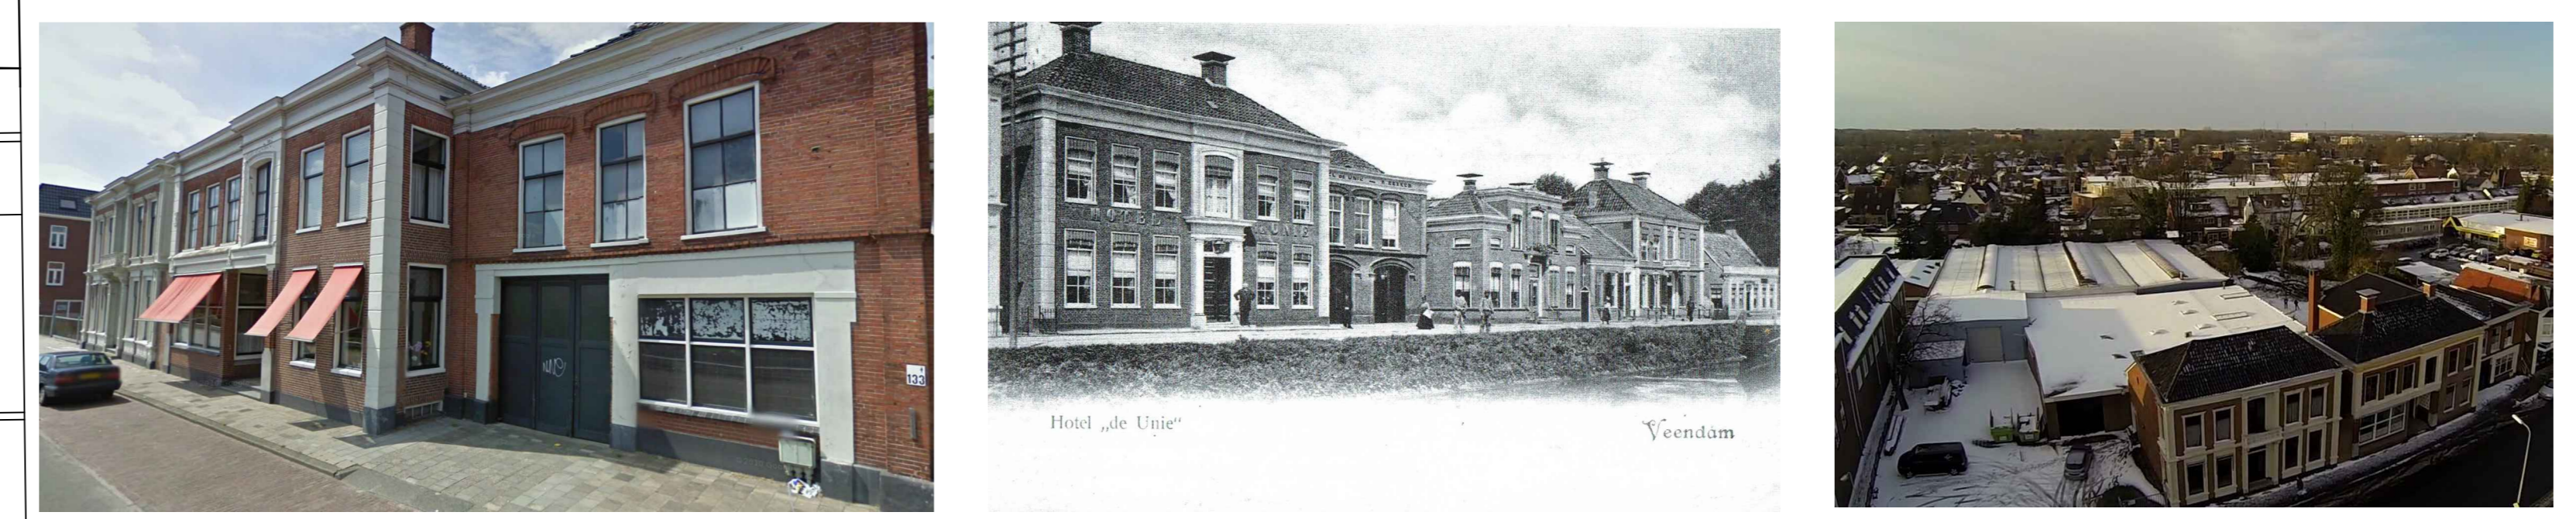

2014 - 0108 # D01
Bouwkundig Ontwerp- en Tekenbureau
VAN DER BURGH
NEUWBOW - VERBOW - ADVIES

BOUWKUNDIG ONTWERP- EN TEKENBUREAU R. VAN DER BURGH