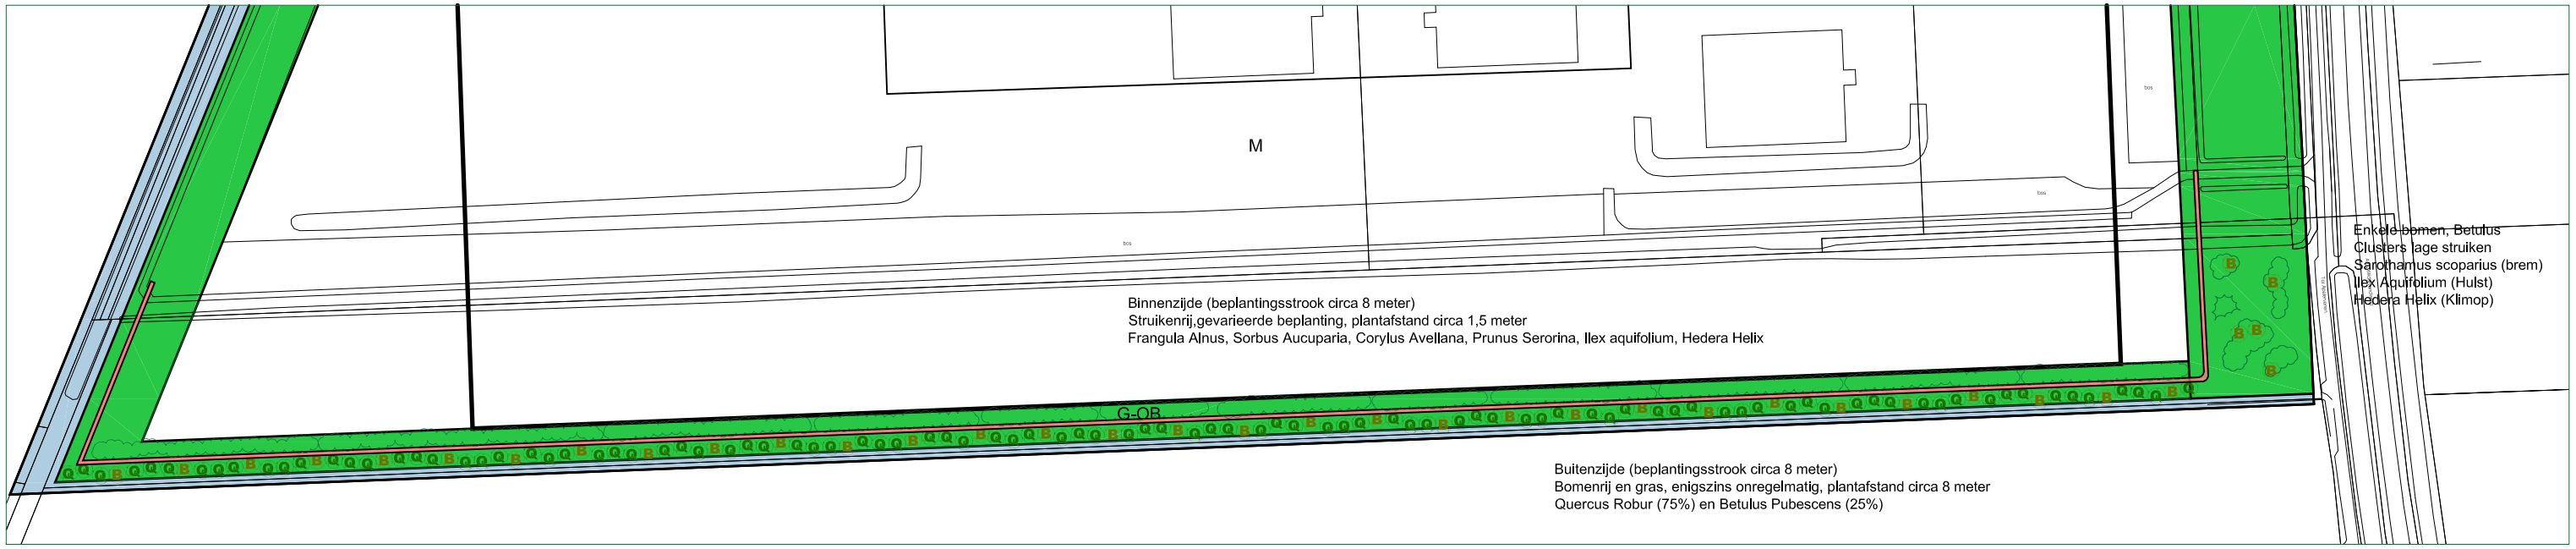
M
bos
bos
bos
G-OB
Enkele bomen, Betulus
Clusters lage struiken
Sarothamus scoparius (brem)
Ilex Aquifolium (Hulst)
Hedera Helix (Klimop)
Binnenzijde (beplantingsstrook circa 8 meter)
Struikenrij,gevarieerde beplanting, plantafstand circa 1,5 meter
Frangula Alnus, Sorbus Aucuparia, Corylus Avellana, Prunus Serorina, Ilex aquifolium, Hedera Helix
Buitenzijde (beplantingsstrook circa 8 meter)
Bomenrij en gras, enigszins onregelmatig, plantafstand circa 8 meter
Quercus Robur (75%) en Betulus Pubescens (25%)

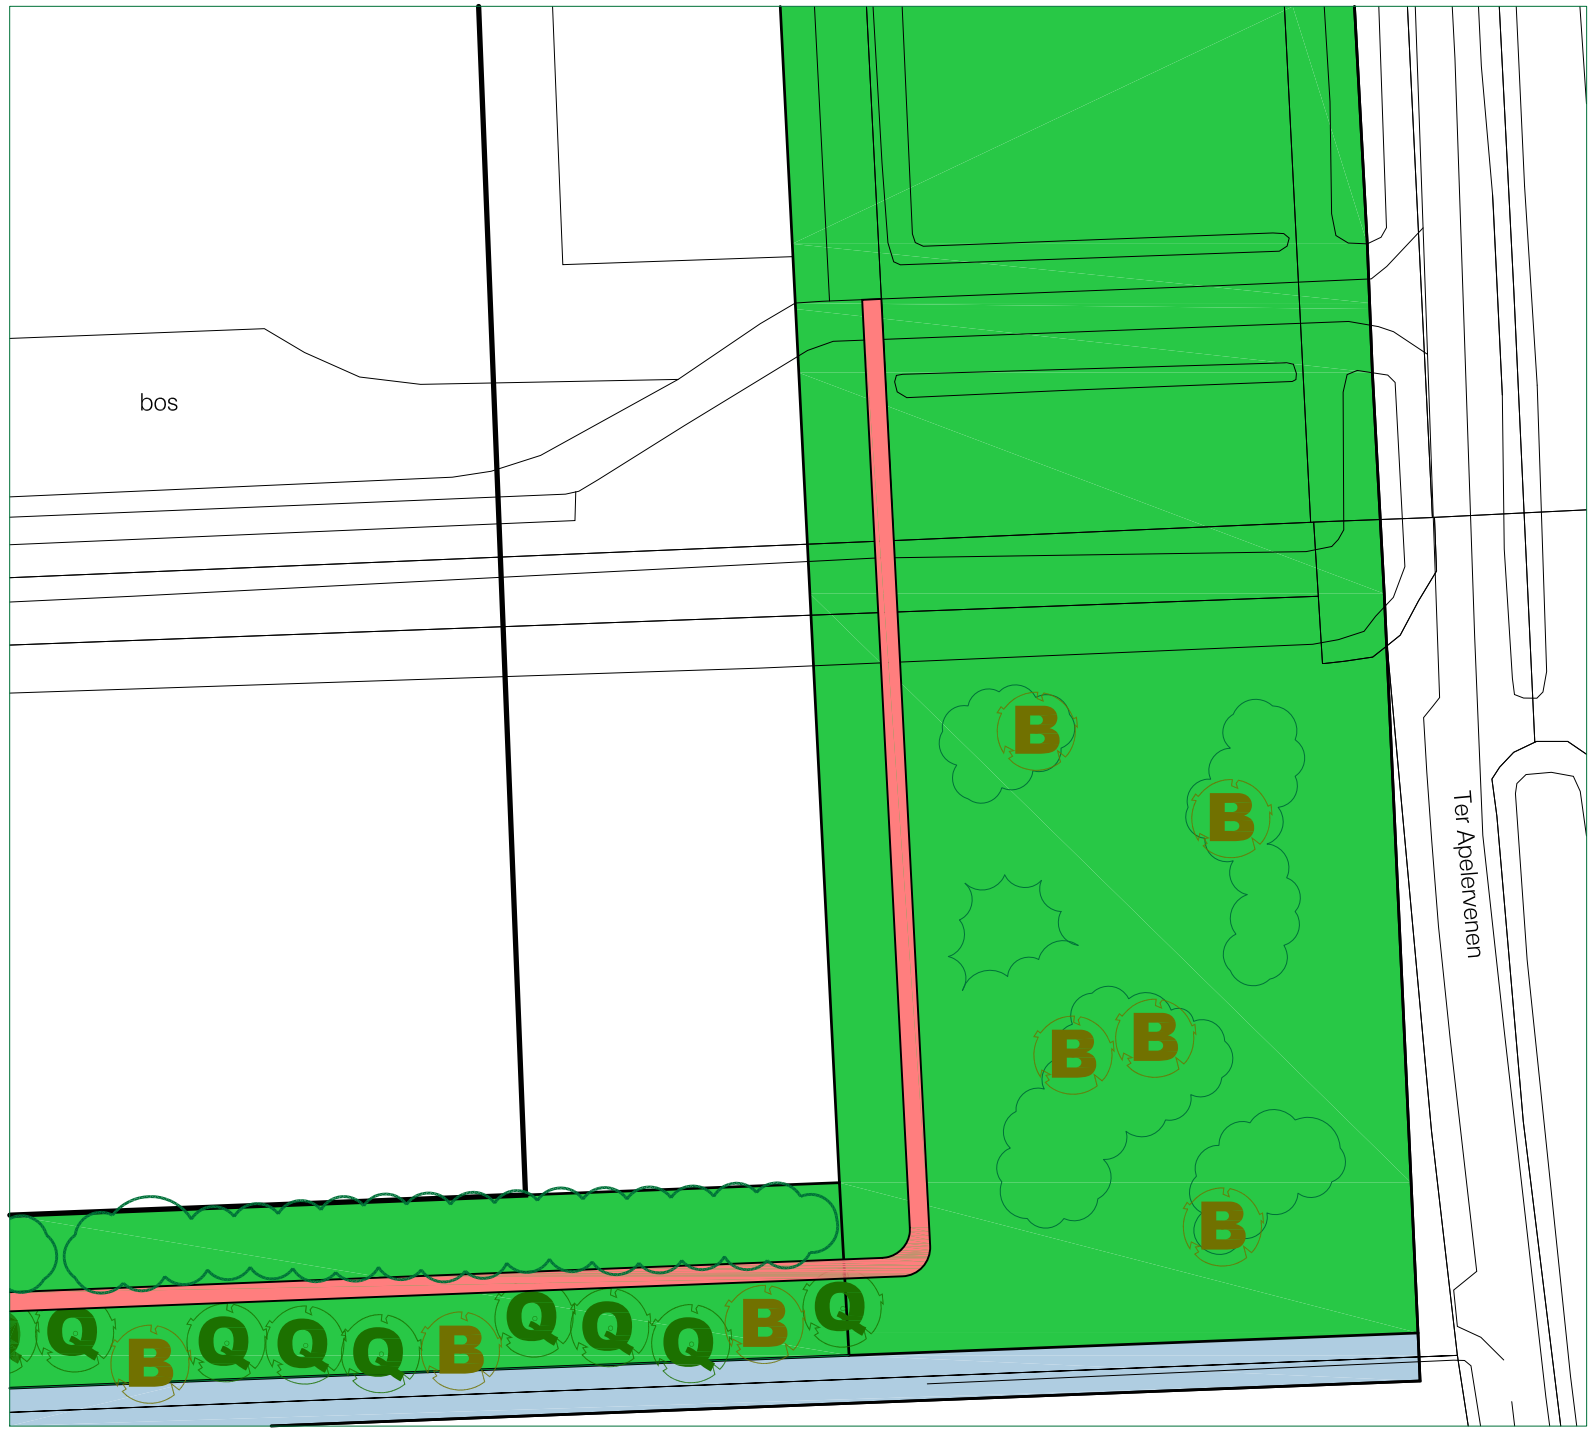
bos
Ter Apelervenen
B
B
B
B
B
Q
B
Q
Q
Q
B
Q
Q
Q
B
Q

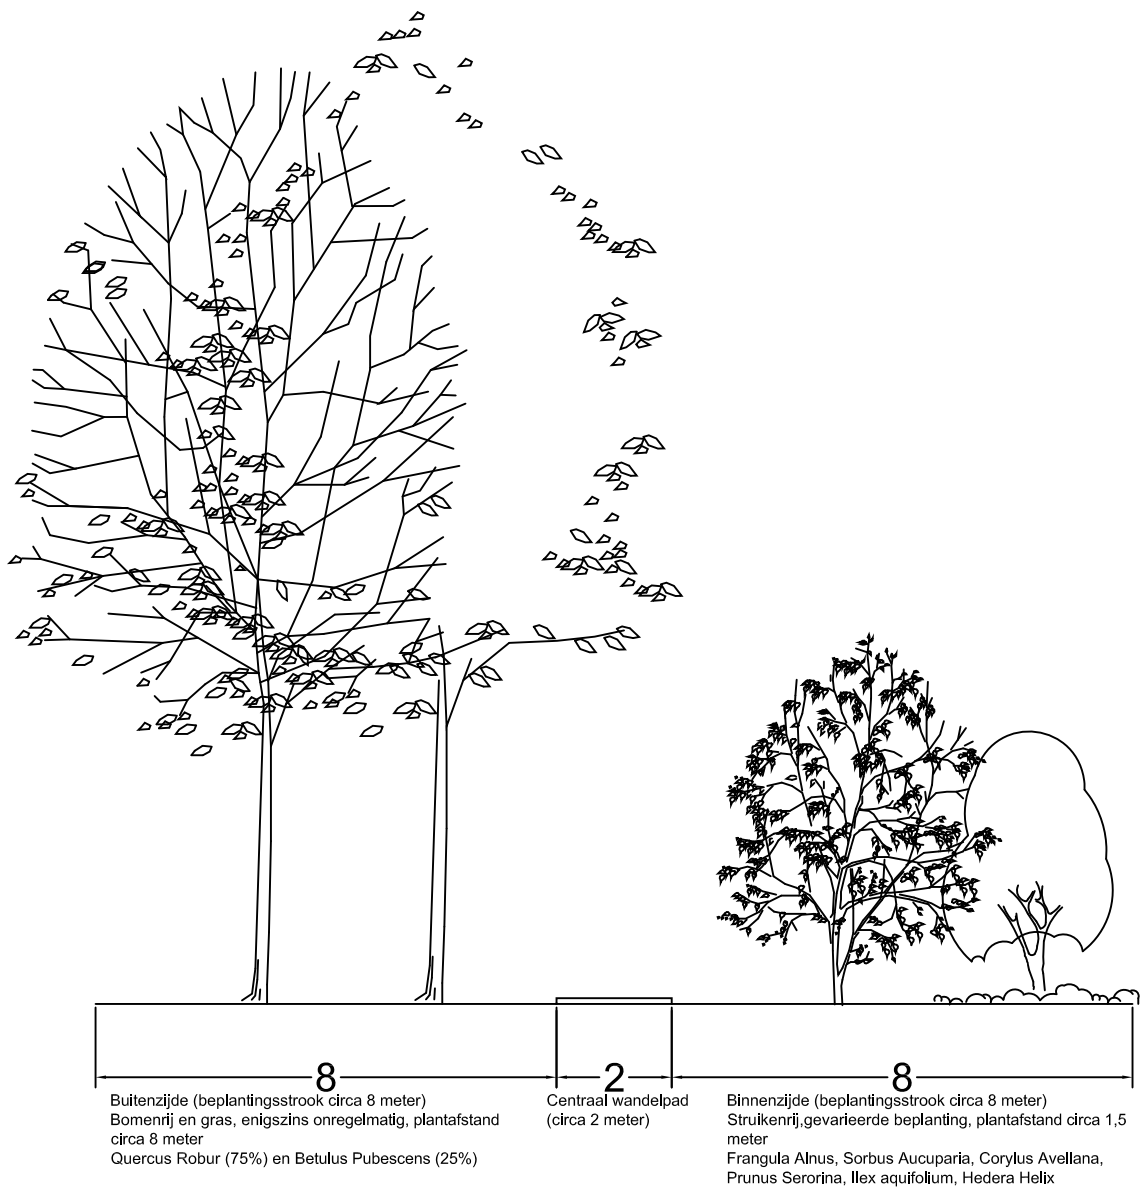
8
2
8
Buitenzijde (beplantingsstrook circa 8 meter)
Bomenrij en gras, enigszins onregelmatig, plantafstand circa 8 meter
Quercus Robur (75%) en Betulus Pubescens (25%)
Centraal wandelpad
(circa 2 meter)
Binnenzijde (beplantingsstrook circa 8 meter)
Struikenrij,gevarieerde beplanting, plantafstand circa 1,5 meter
Frangula Alnus, Sorbus Aucuparia, Corylus Avellana, Prunus Serorina, Ilex aquifolium, Hedera Helix