




Voorgevel zuid

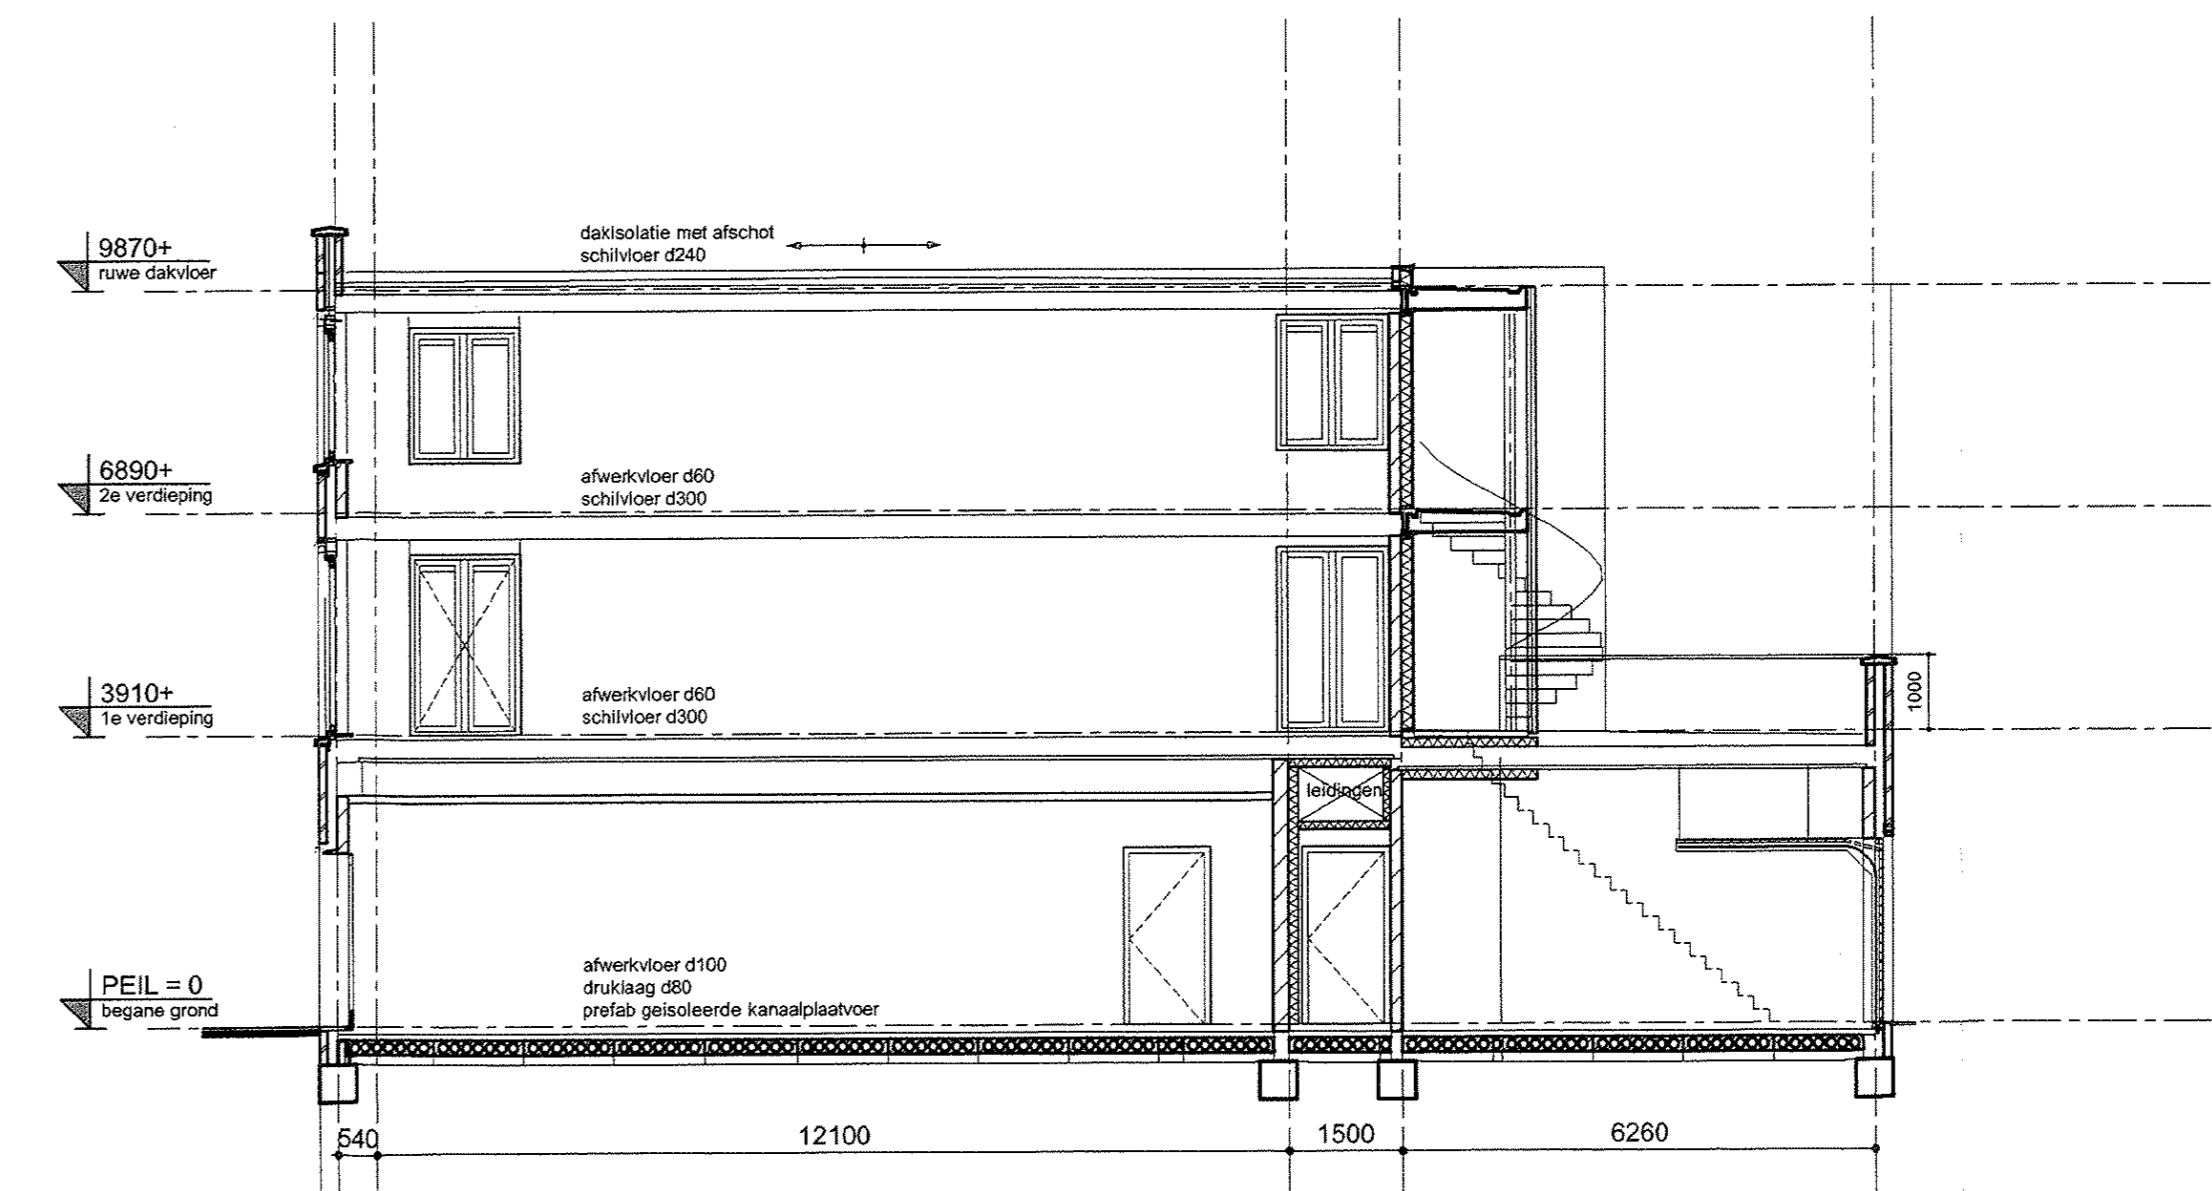


Doorsnede A-A

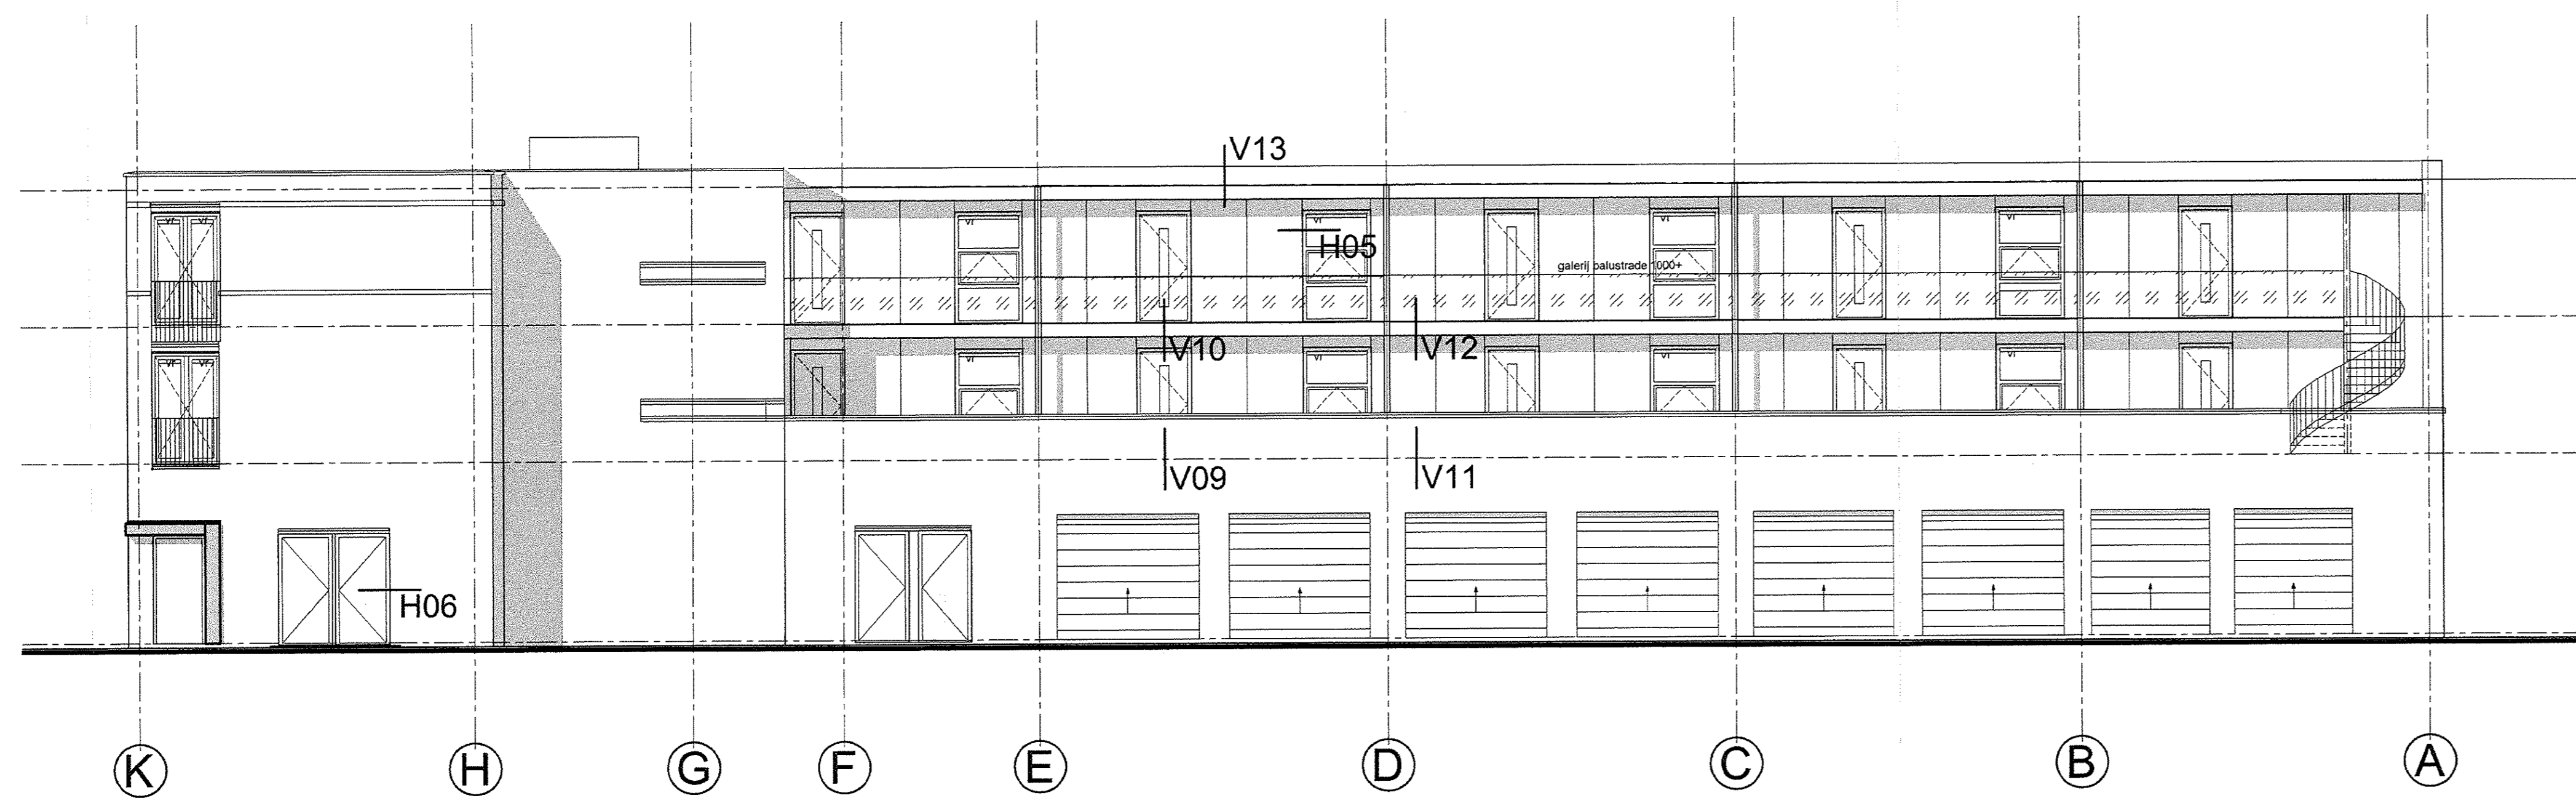

Achtergevel noord

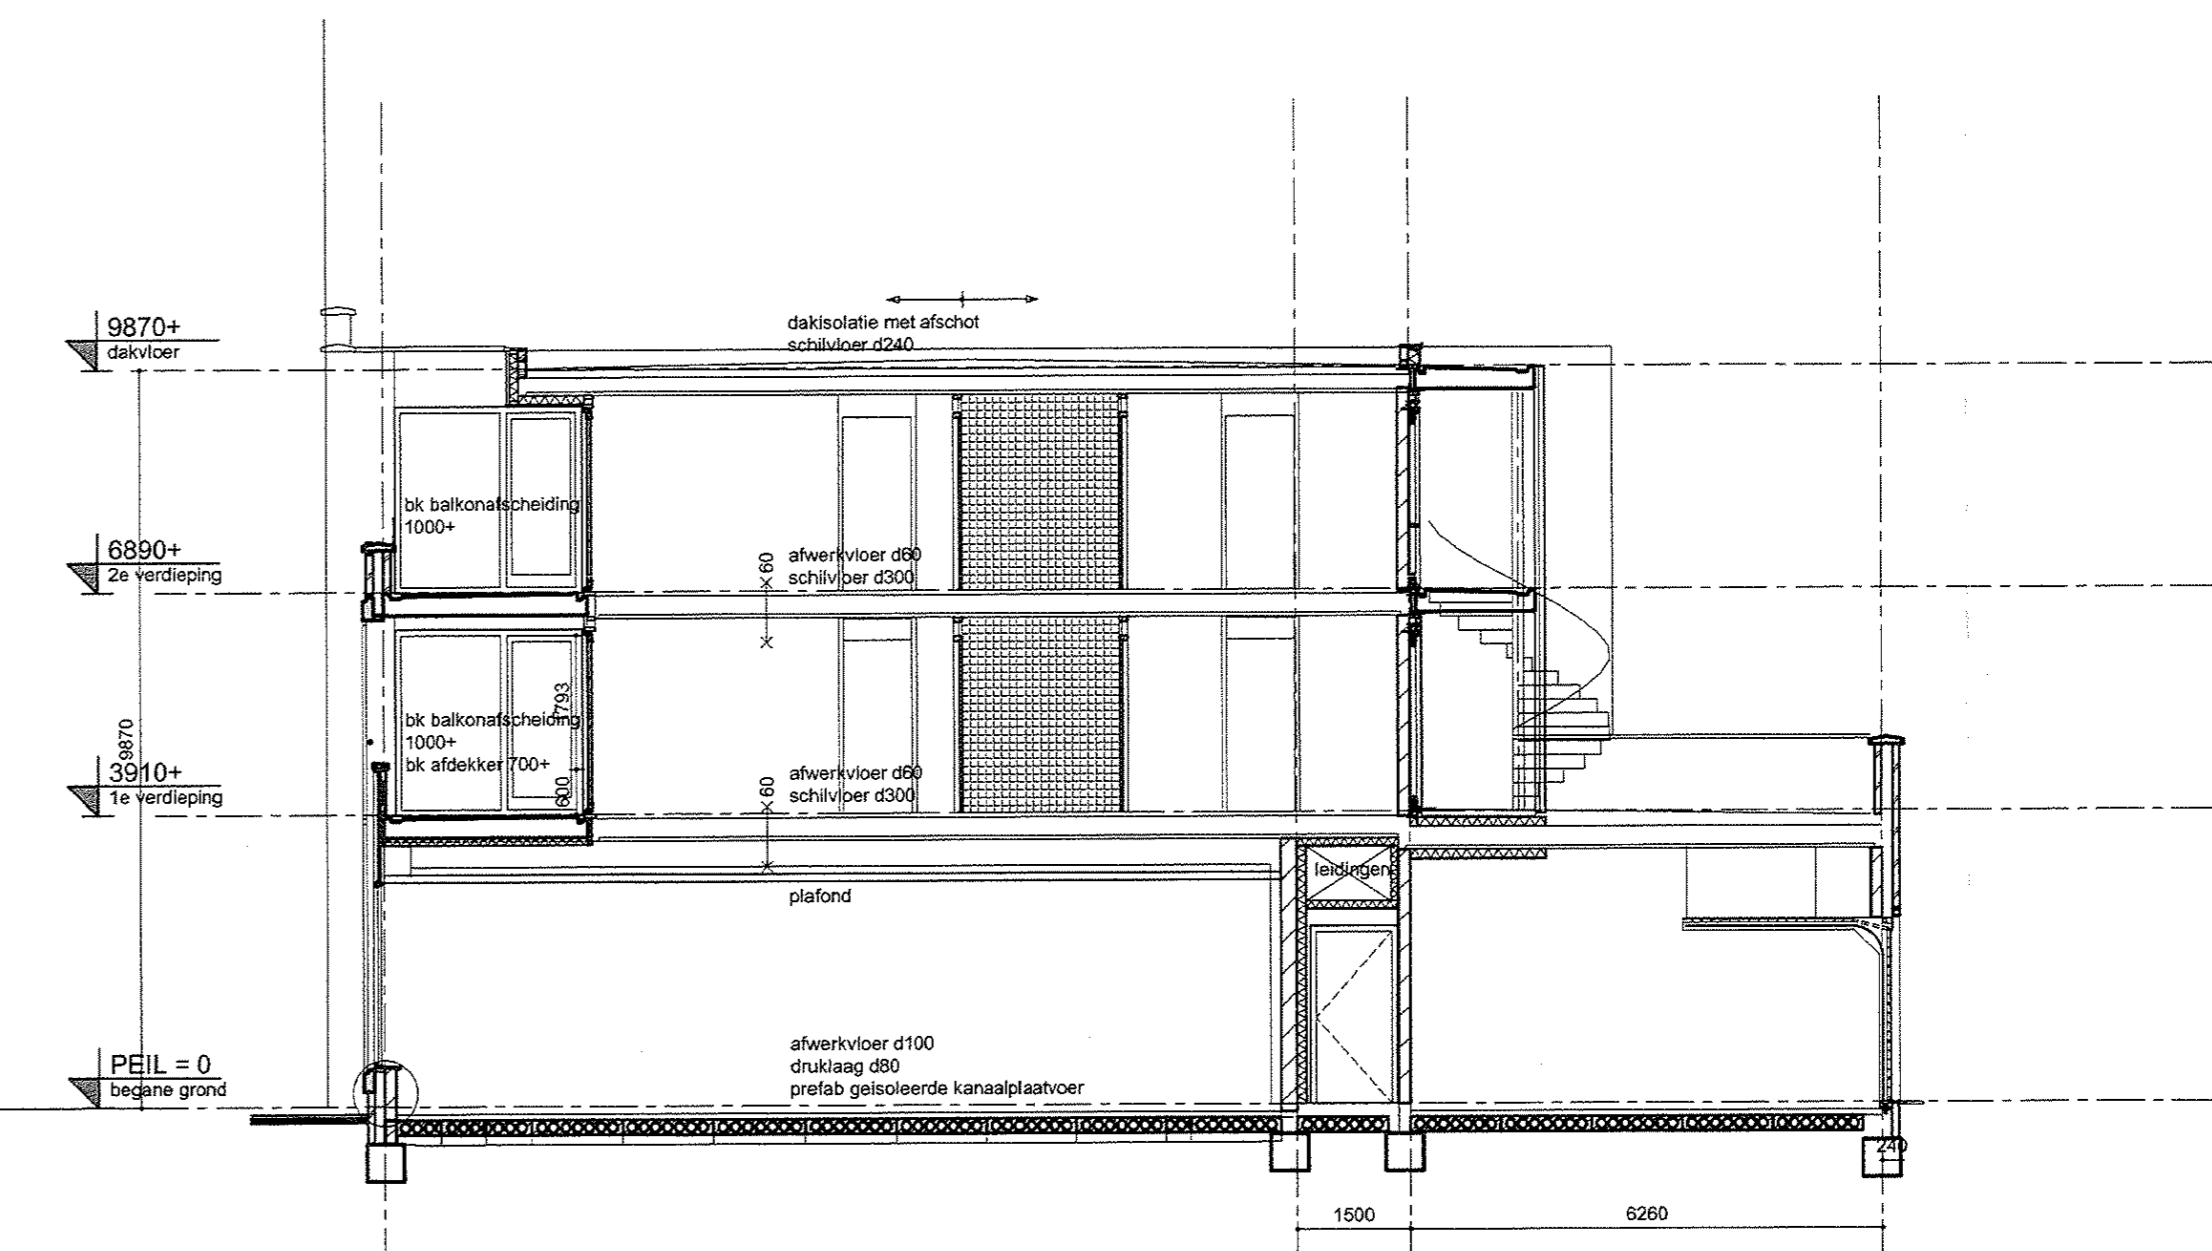

Doorsnede B-B

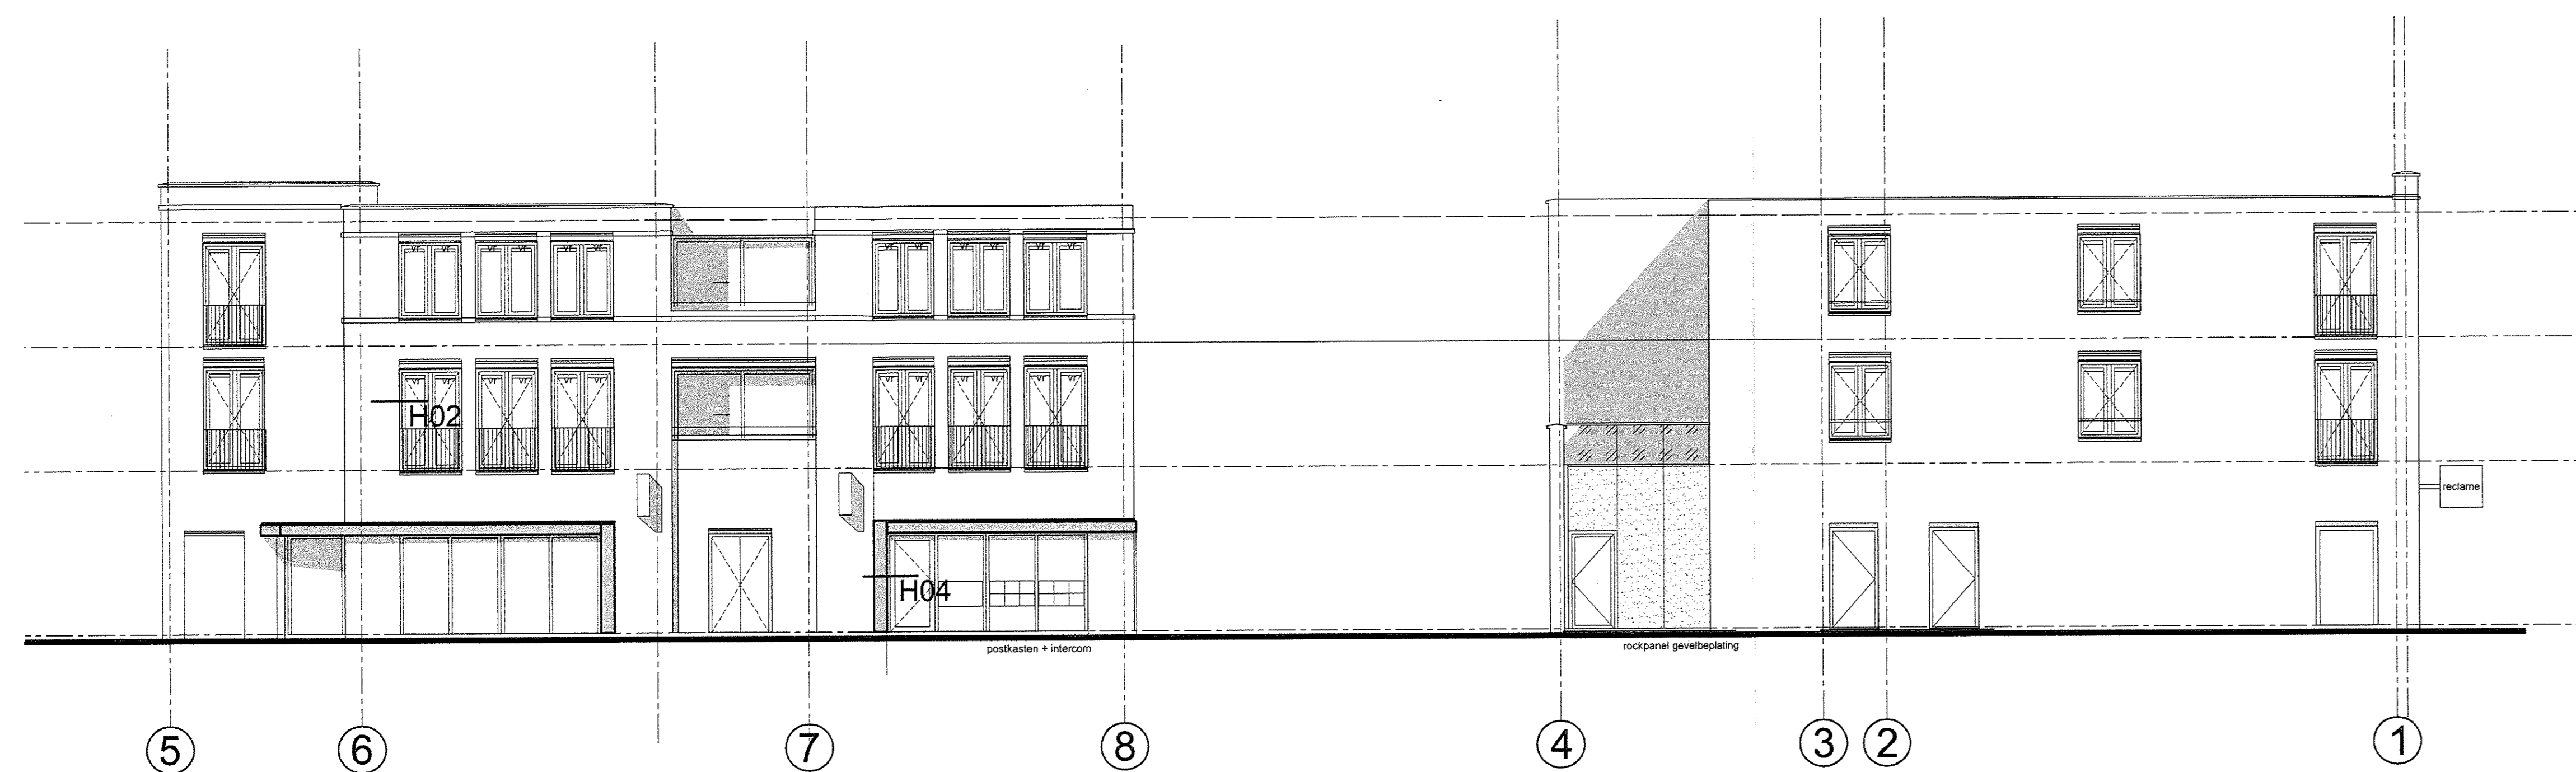

Rechter zijgevel oost

Linker zijgevel west

wijziging	getekend	datum
05.		
04.		
03.	ZK 10.10.19	13.09.19
02.		
01.	Boetelo	

12 Koopappartementen en commerciële ruimte te vlagwedde

opdrachtgever	Hemssems projectontwikkeling	werksnummer	100007	B03
onderdeel	Bestektekening gevels en doorsneden	getekend	fm	
getekend	fm	gecontroleerd		
schaal	1:100	formaat	A0	titelnaam

Bureau voor
Architectuur &
Ruimtelijke Creatie
Martini bv

Martini - architecten
Rijnlandse 22
Postbus 18, 8100 AA Someren
Telefoon: 053 462330 Fax: 053 462331
info@martini-architecten.nl
www.martini-architecten.nl

ALGEMEEN