

Buitengebied 2009, Zevenmeersveenweg 3



NL.IMRO.0048.OV1402-


ontwerp: 9 oktober 2014

tekeningen bij toelichting ontwerp-omgevingsvergunning





Tekening 1 milieutekening
Tekening 2 situatietekening

TEKENING 1 milieutekening


Zevenmeersveenweg

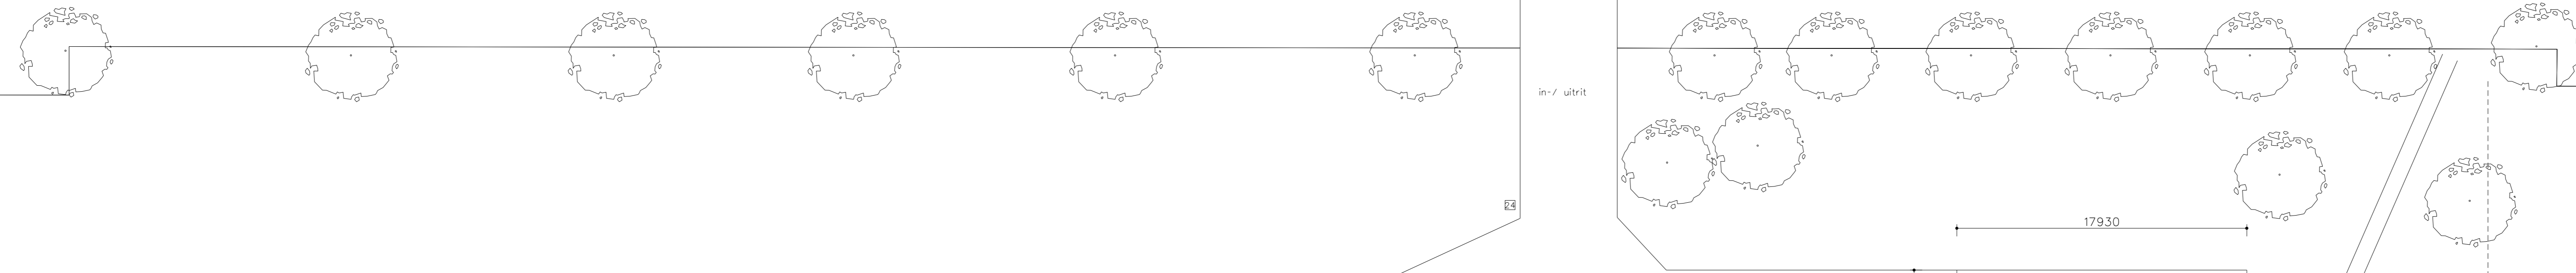

Coördinaten gebouwen		
no. gebouw	X coördinaat	Y coördinaat
1	B	271.553 / 554.008
2	C	271.521 / 554.011

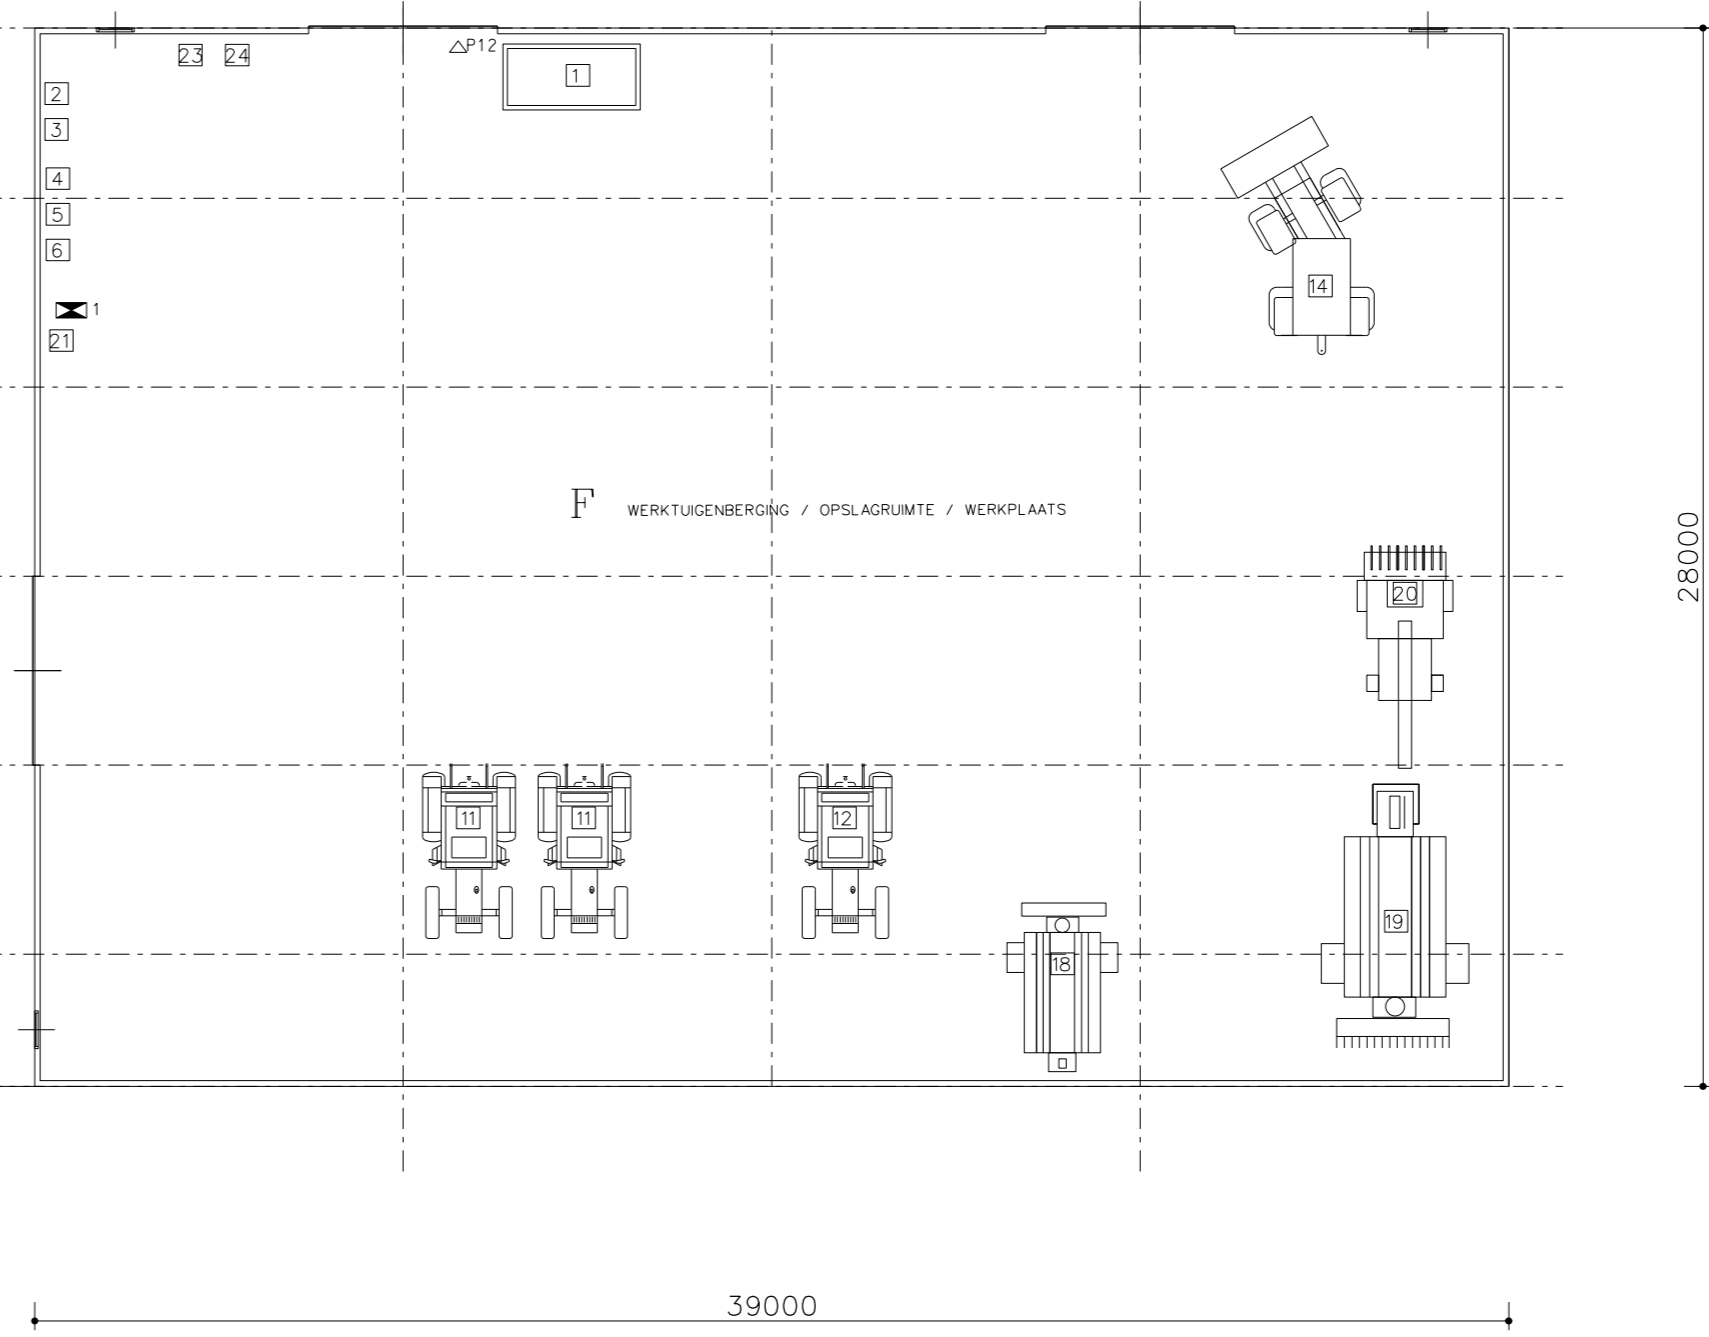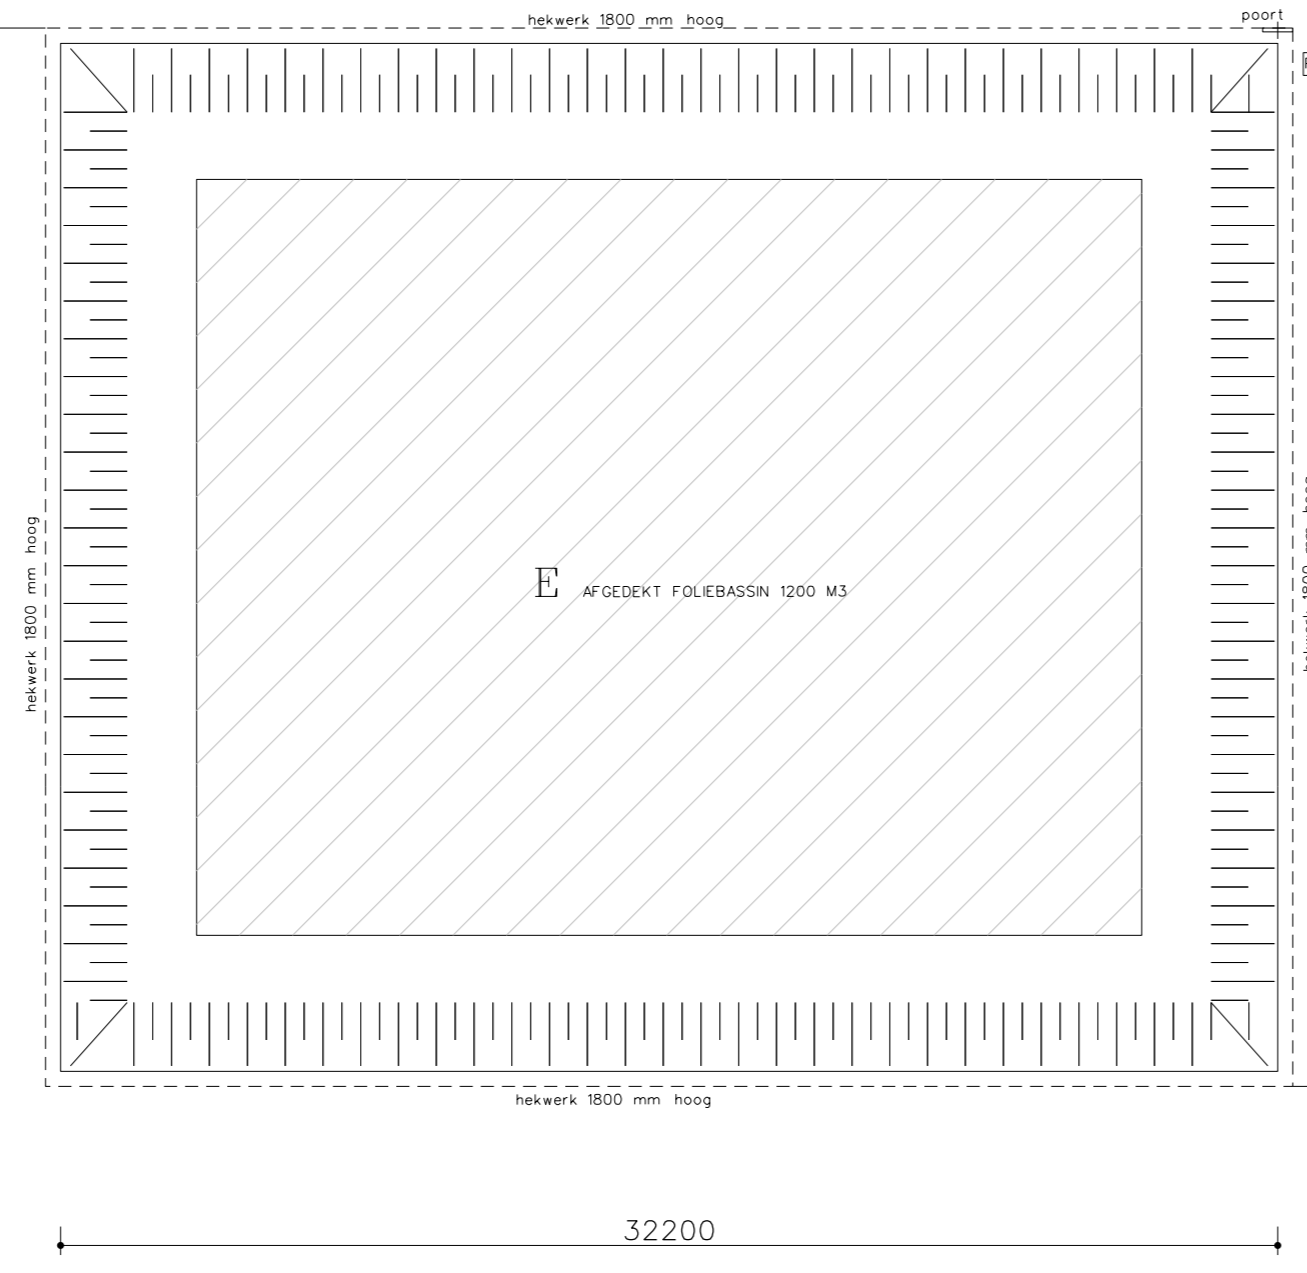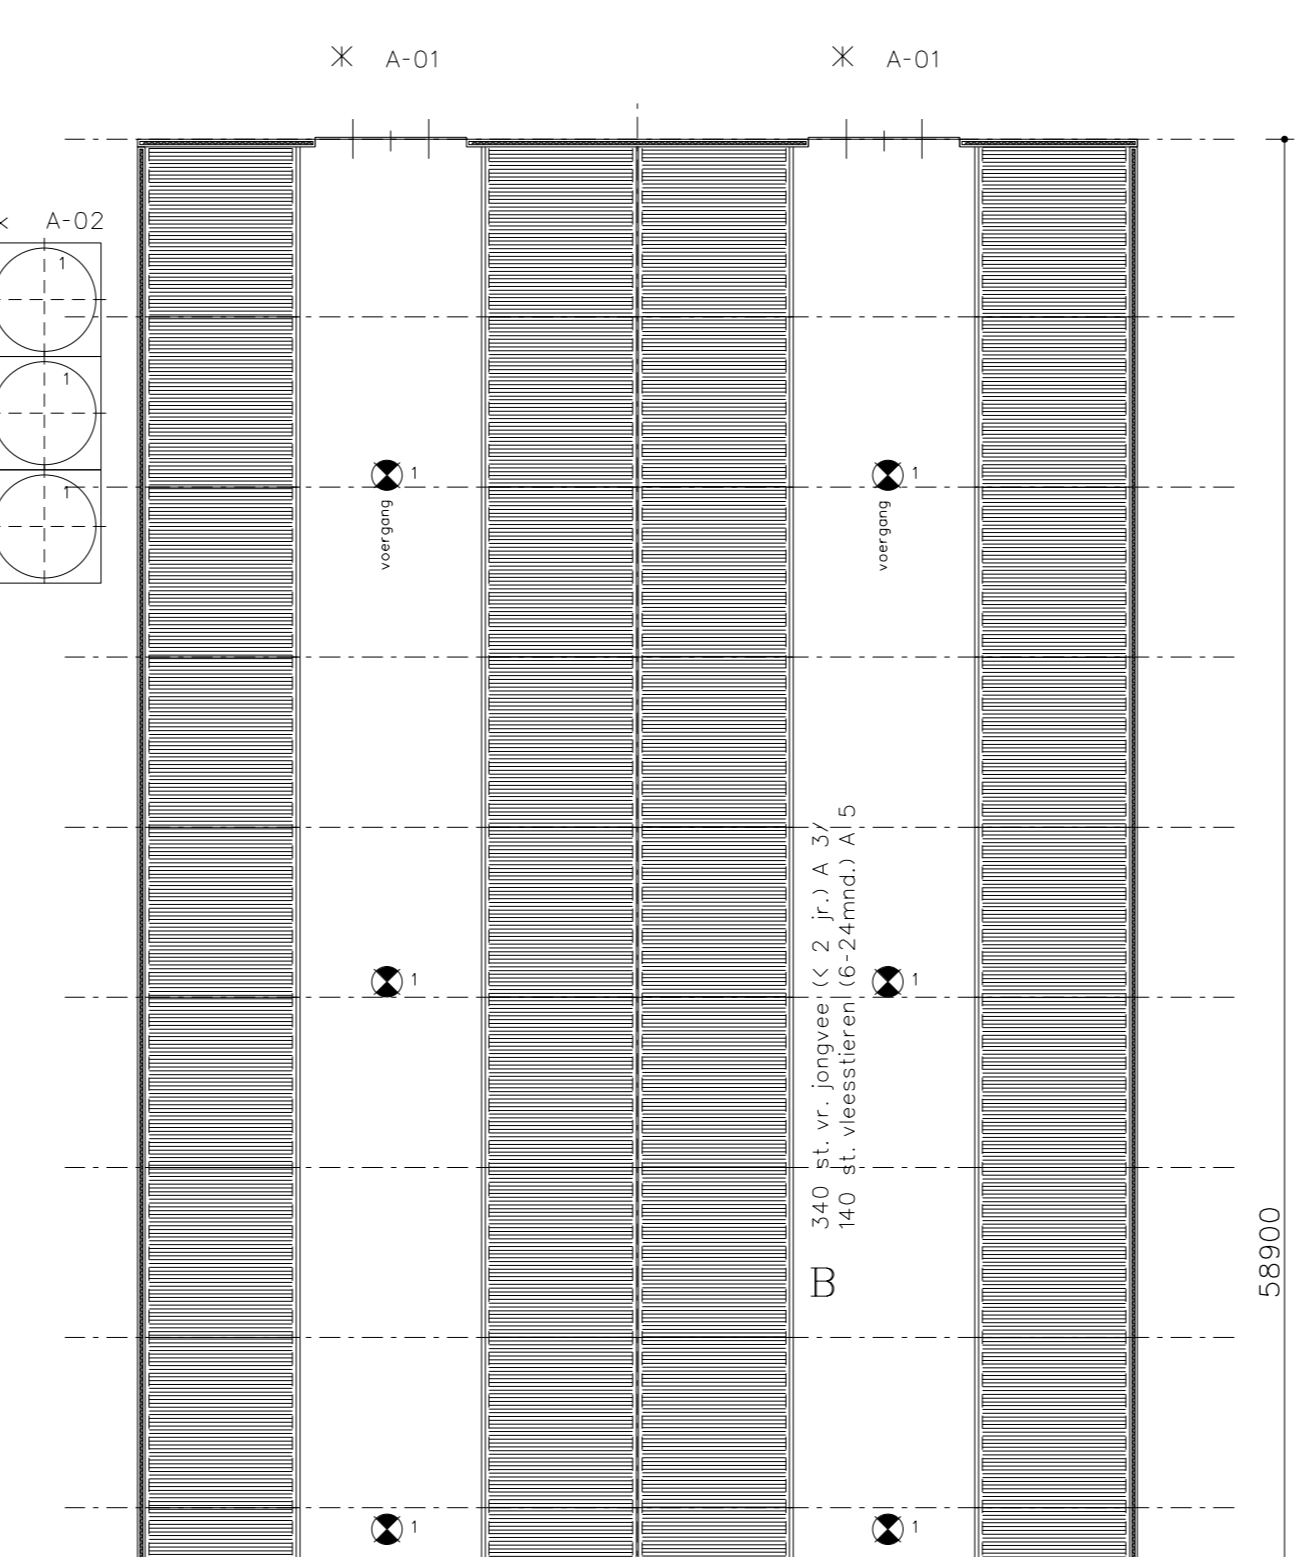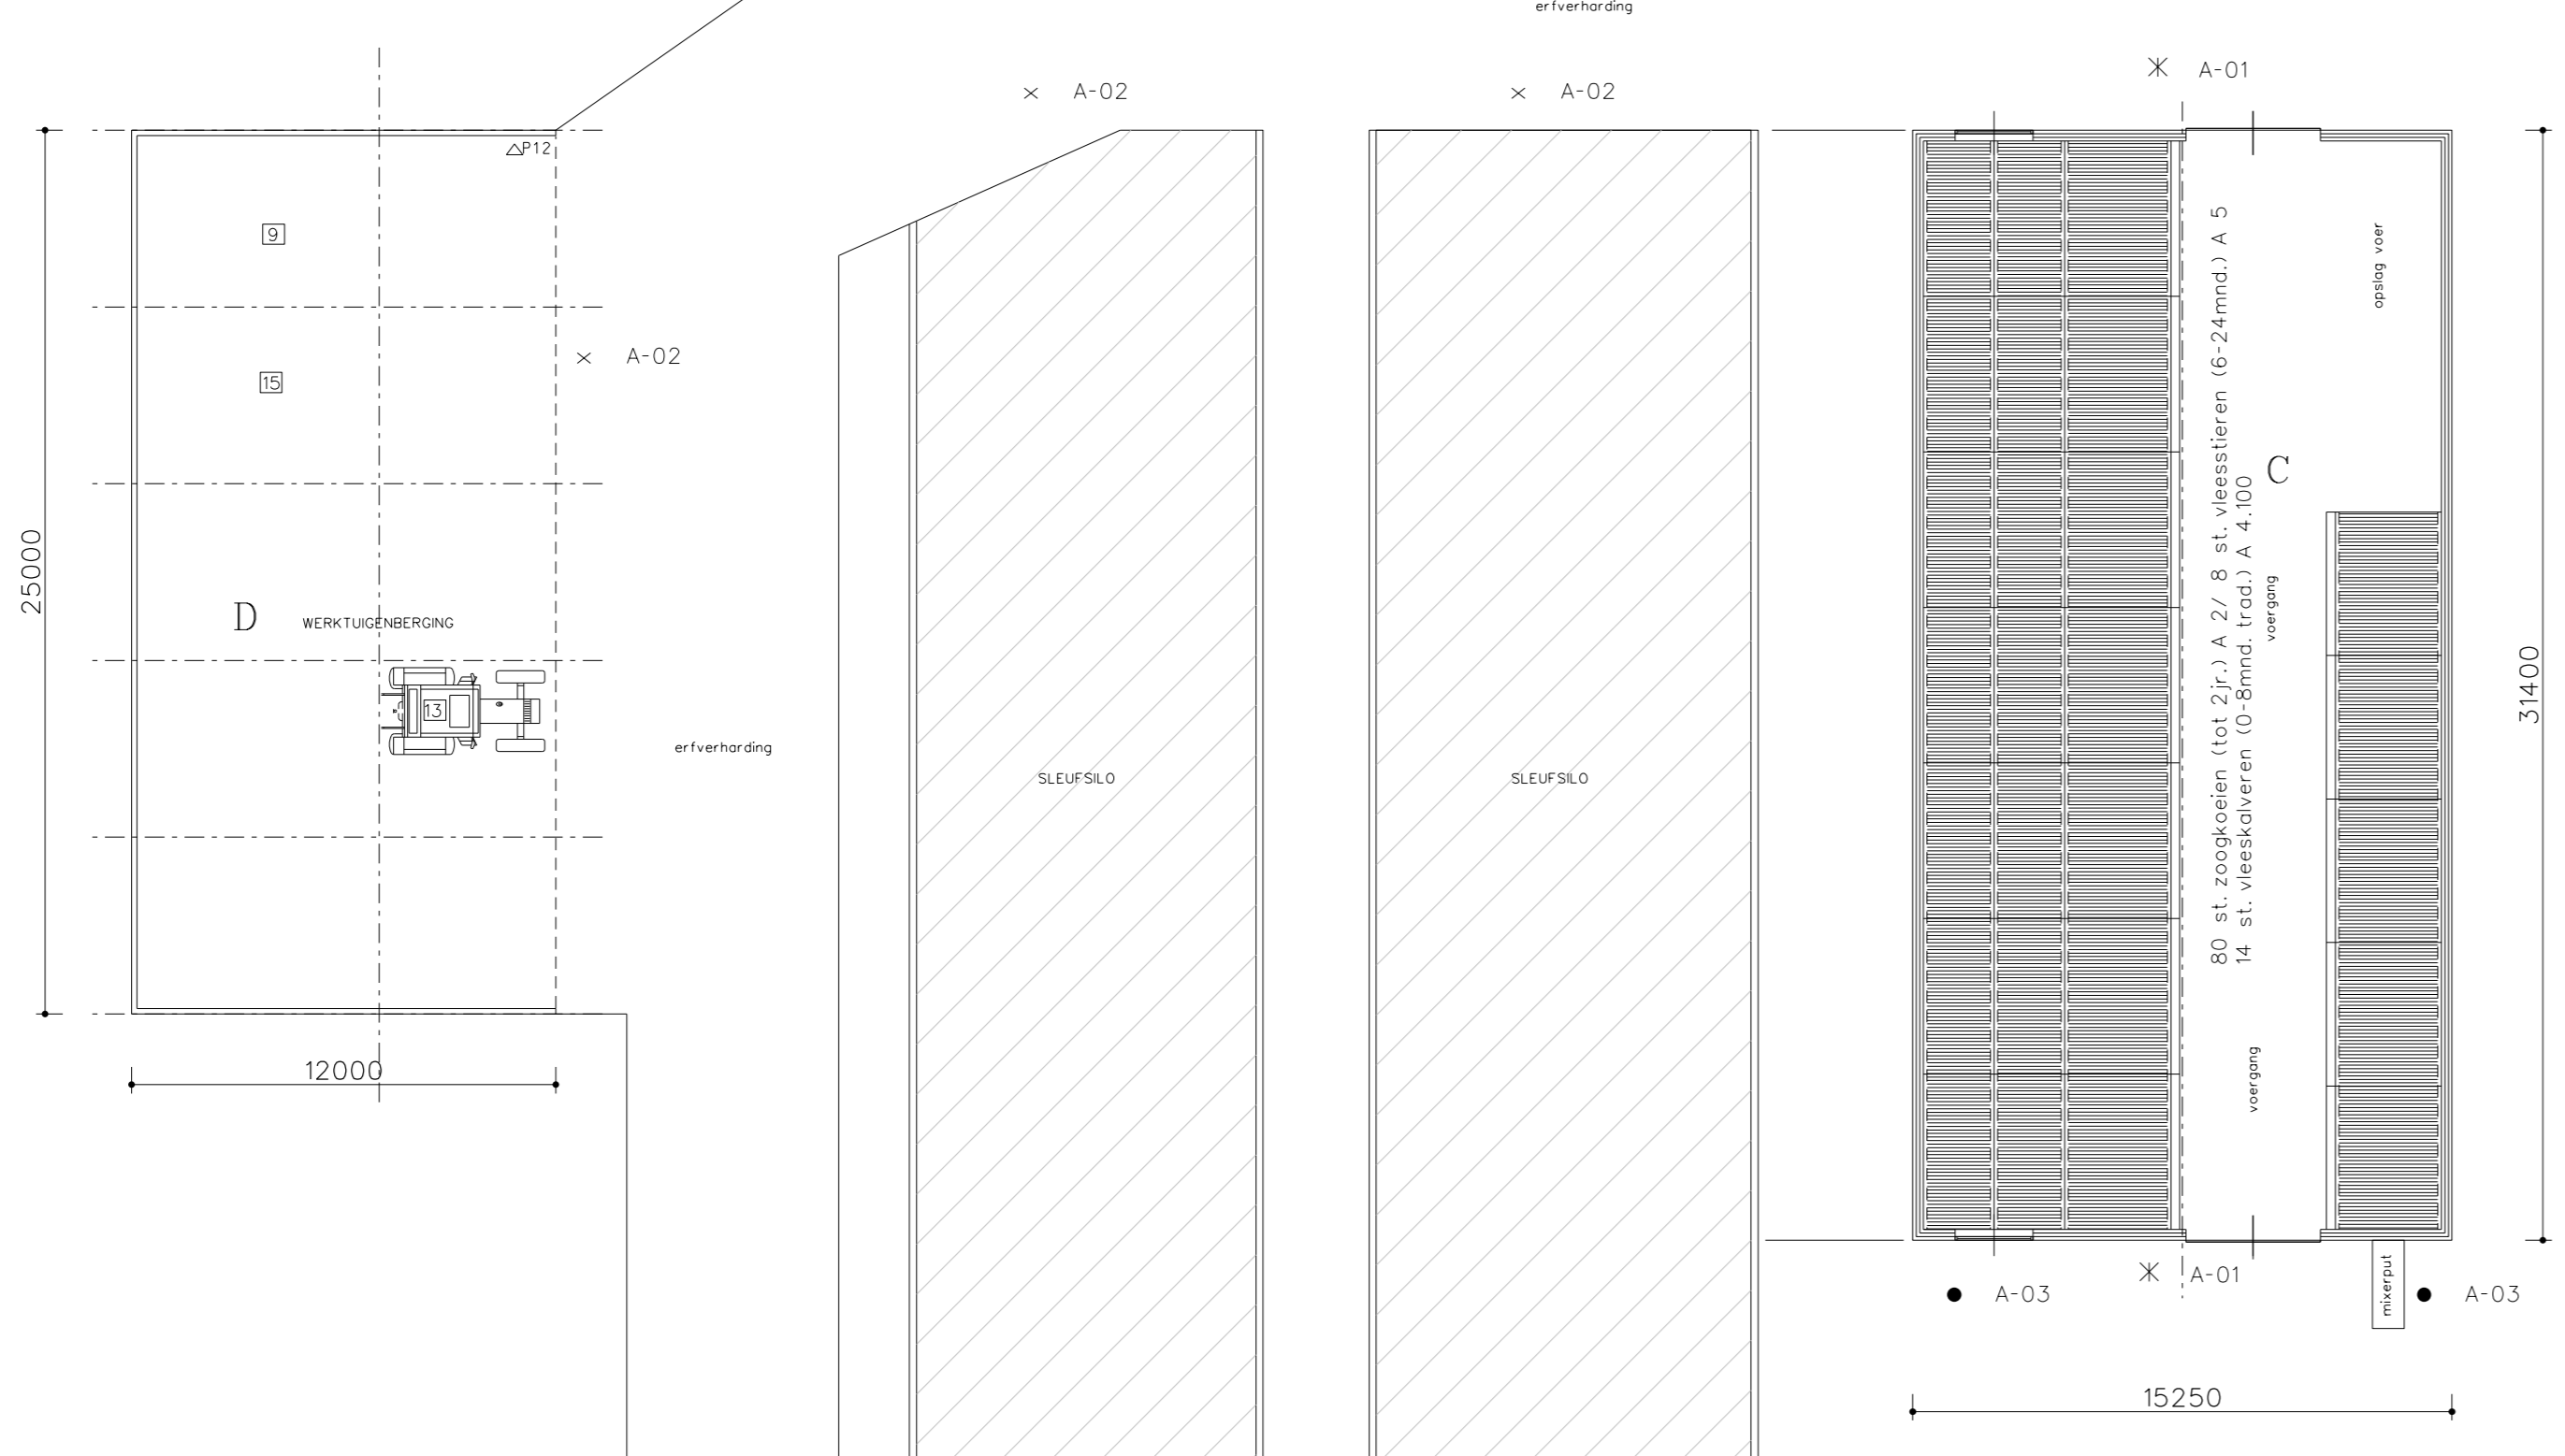

Legenda					
symb.	gebouw	omschrijving	aantal	vermogen kW p/st	eenheid
[Symbol]		krachtvoorziening	3	-	8 ton/st.
[Symbol]		ventilator 150x p 630 mm	8	0,5	-
[Symbol]		gondelblower	3	-	12 kg/st.
[Symbol]		hester	1	20 Kcal.	-
[Symbol]		waterpomp met ontzuring	1	3	-
[Symbol]		pompput			
[Symbol]		diëseeltank met elektrische pomp in lekbox	1	0,7	4000 ltr.
[Symbol]		lasapparaat elektrisch	1	2,1	-
[Symbol]		diverse handgereedschappen	1	10	-
[Symbol]		sluisteen	1	0,5	-
[Symbol]		compressor	1	2,2	-
[Symbol]		boorkorfmachine	1	0,5	-
[Symbol]		opslag bestrijdingsmiddelen (ongedier/ onkruid)	1	-	400 kg/100
[Symbol]		opslag medicijnen (in koeboks)	1	-	25 kg/100
[Symbol]		opslag groen (in gestort)	1	-	50 m ³
[Symbol]		container 18 v. restafval	1	-	240 ltr.
[Symbol]		tractor (diesel)	2	150	-
[Symbol]		tractor (diesel)	1	100	-
[Symbol]		tractor (diesel)	1	100	-
[Symbol]		strovel (diesel)	1	80	-
[Symbol]		opslag stro (balen)	1	-	500 st.
[Symbol]		container 10 T1	1	-	240 ltr.
[Symbol]		KCA container	1	-	40 ltr.
[Symbol]		patenroeder (diesel)	1	120	-
[Symbol]		combine (diesel)	1	80	-
[Symbol]		halsensor (diesel)	1	90	-
[Symbol]		hoge draairooier	1	3	-
[Symbol]		reinigings- en ontmatingsmiddel (caasi)	1	-	60 liter
[Symbol]		femmer en afgewerkte olie vat (in lekbox)	1	-	3x 60 liter
[Symbol]		kalveren (stap)	1	-	-


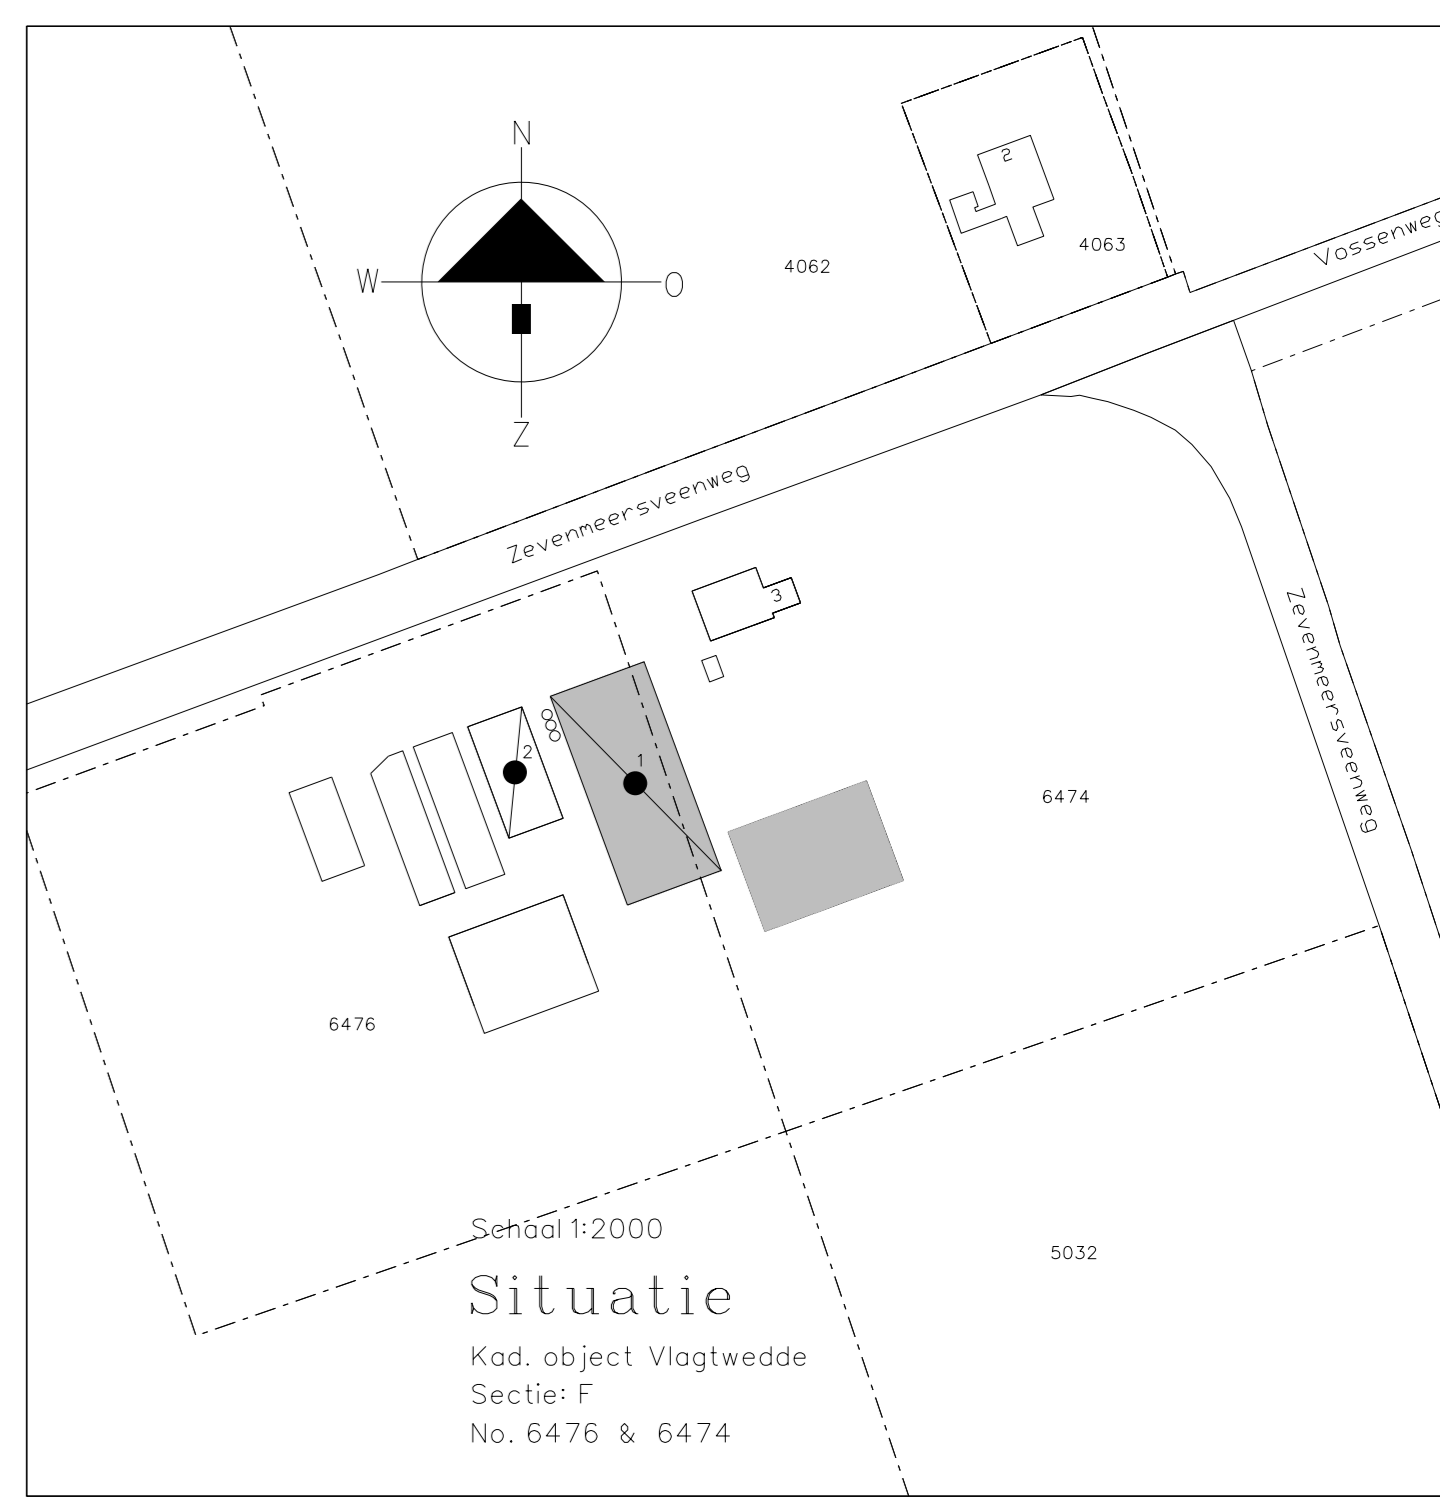


Renvooi gebouwen

- A bedrijfswooning /opslagruimte/ berging
- B stal 340 st. vr. jongvee (12jr.) A 3/ 140 st. vleesstieren (6-24mnd.) A 5
- C stal 80 st. zoogkoeien (tot 2jr.) A 2/ 14 st. vleeskalveren (0-8mnd. trad.) A 4.100/ 8 st. vleesstieren (6-24mnd.) A 5
- D werktuigenberging / opslag
- E foliebassin 1200 m3 (afgedekt)
- F werktuigenberging/ opslagruimte/ werplaats

Renvooi aan- en afvoerbewegingen

- ✕ A-01 aan-/ afvoer vleeskalveren
- ✕ A-02 toelevering veevoer
- A-03 afvoer drijf-/ vastemest

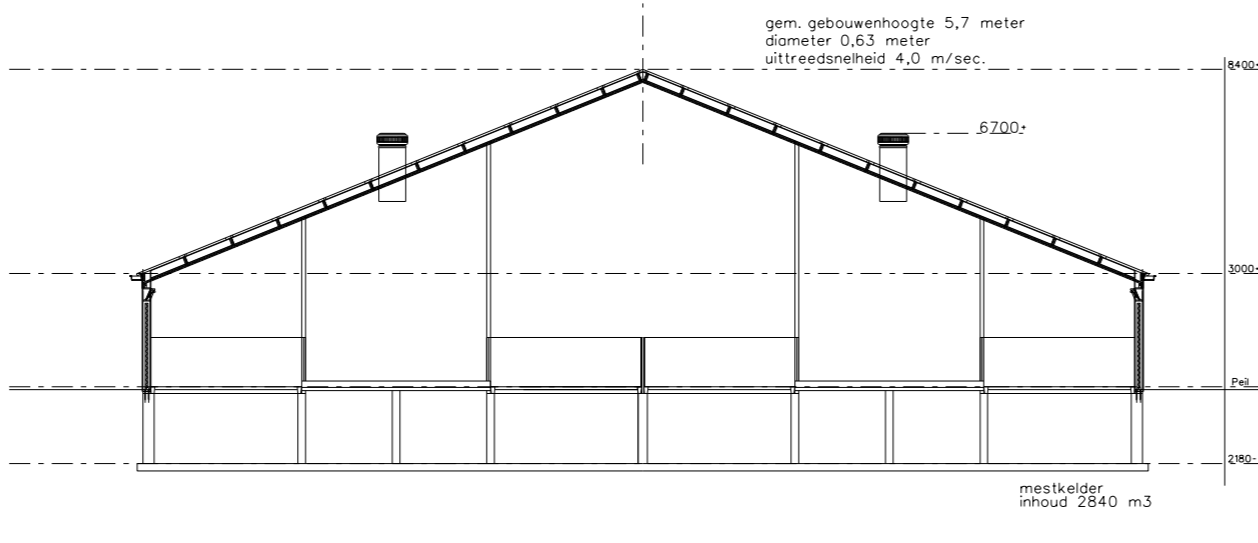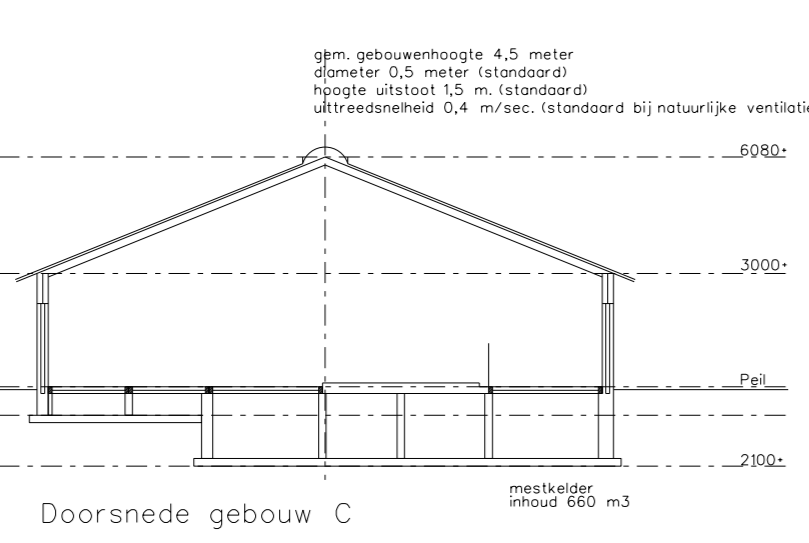

HANDTEKENING: TEKENING IN 1 BLADEN BLAD 1

architectuur & vormgeving	plan	datum	school
		18/10/2013	f200
		Plan: Plattegrantekening	
		Locatie: Zevenmeersveenweg 3 te Sellingen	
		Opdrachtgever: J.P. Worlebaer b.v. Zevenmeersveenweg 3 9551 VT SELLINGEN	
		Van Westreenen BV	
		Anthonie Fakkerstraat 1A / 3772 MP Barneveld	
		Tel. (0342) 474255 / Fax (0342) 474281	
		Vorsveldsdeweg 65D / 7131 JA Lichtenvoorde	
		Tel. (0544) 379737 / Fax (0544) 378364	

VAN WESTREENEN
ADVISEURS VOOR HET BUITENGEBIED


Tekeningnummer: WVF-WORTEL2

TEKENING 2 situatietekening



Situatie

Schaal 1:1000
 Kad. object Vlagtwedde
 Sectie: F
 No. 6476 & 6474

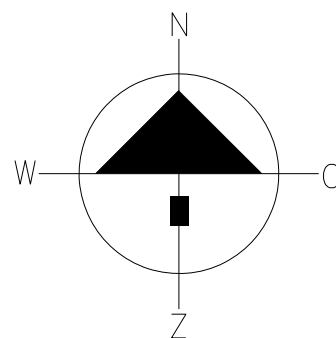

Van Westreenen Adviseurs
 Anthonie Fokkerstraat 1a
 3772 MP Barneveld
 T: (0342) 47 42 55
 F: (0342) 47 42 81
 E: info@vanwestreenen.nl

Varsveldseweg 65d
 7131 JA Lichtenvoorde
 T: (0544) 37 97 37
 F: (0544) 37 83 64
 E: info@vanwestreenen.nl

PROJECT:
 Nieuwbouw werktuigenberging/opslagruimte

OPDRACHTGEVER:
 J.P. Wortelboer B.V.
 Zevenmeersveenweg 3
 9551 VT Sellingen

LOCATIE: Zevenmeersveenweg 3 te Sellingen

ONDERDEEL:
 voorstel gewijzigde situering
 maten voor de uitvoering in het werk controleren

SCHAAL: 1:1000

GETEKEND: MK

FORMAAT: A4

DATUM: 20/12/2013

WIJZIGING: -

PROJECTNUMMER:
 BO-WORTEL2
 Blad 1 van 2