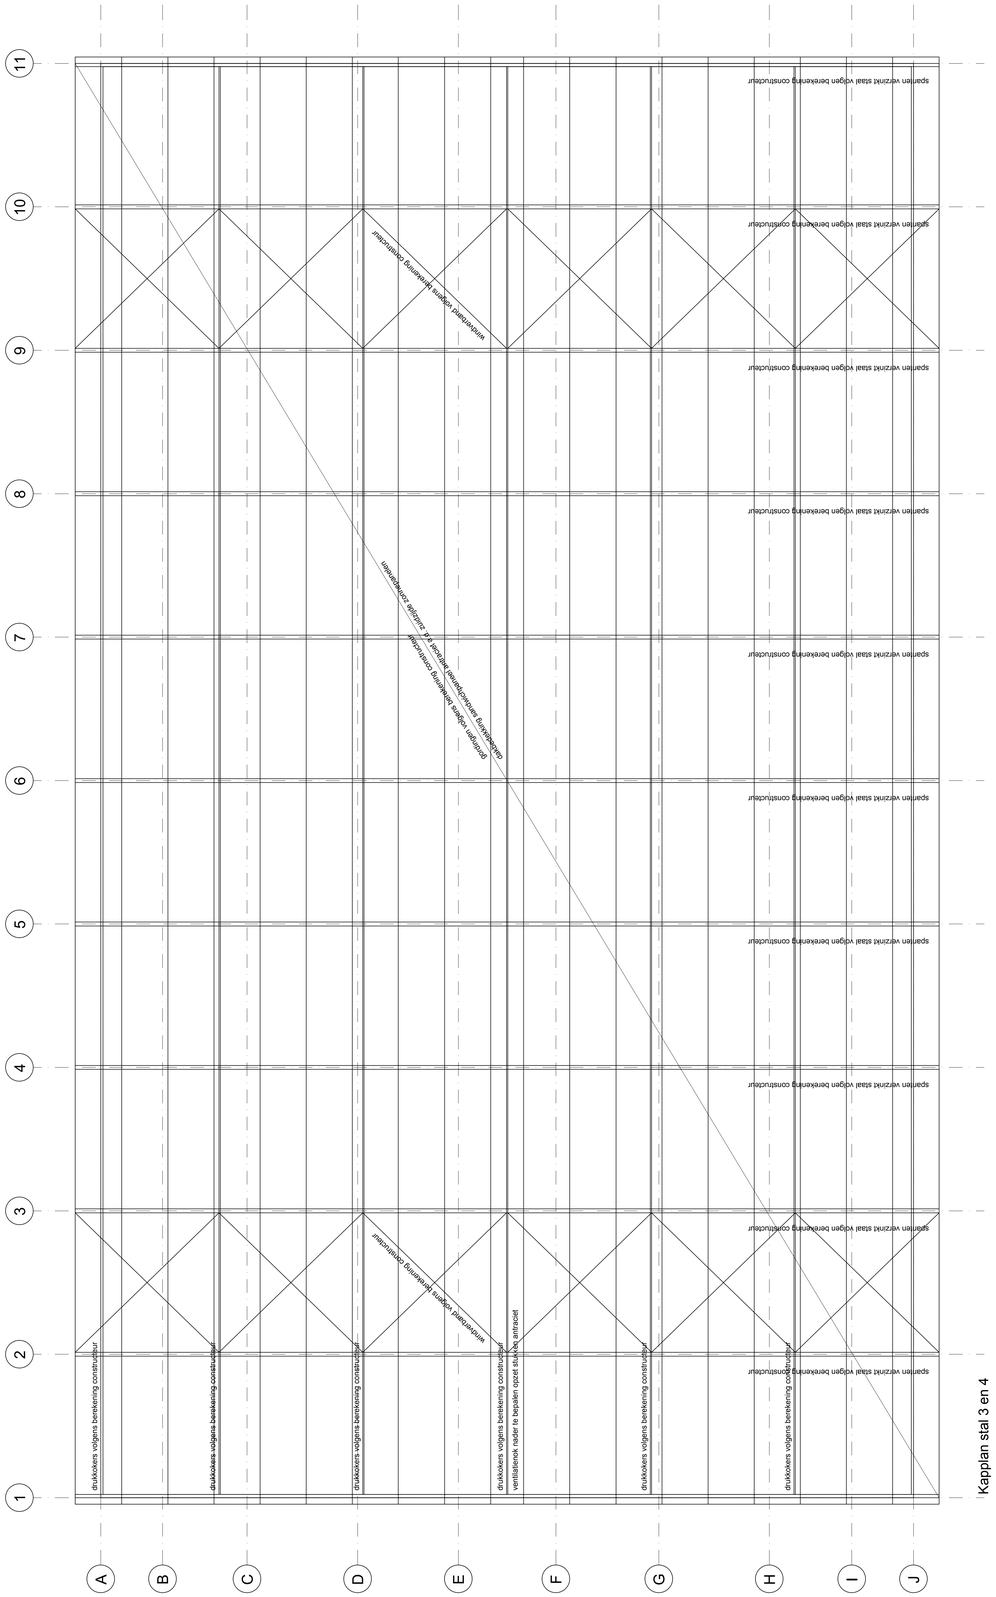

Kapplan stal 3 en 4

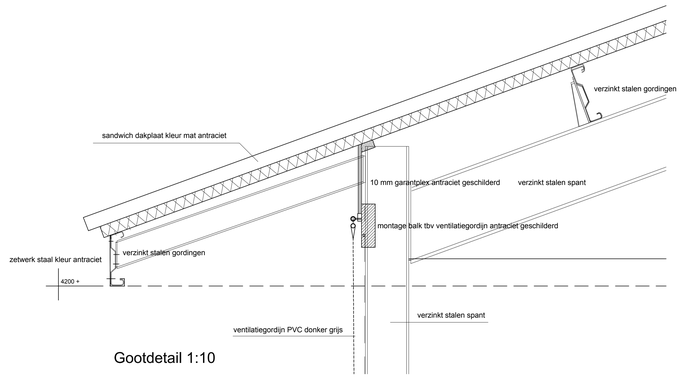

Gootdetail 1:10

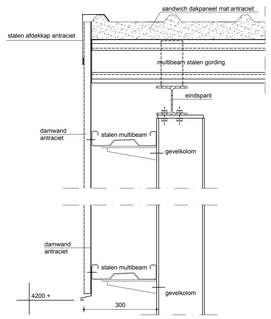

kopgeveldetail 1:10

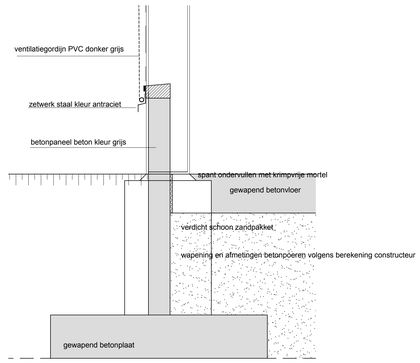

Funderingsdetail 1:10

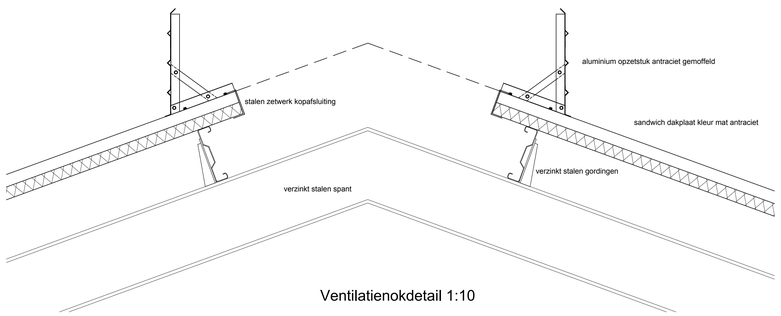

Ventilatienokdetail 1:10

Het bouwen zal geschieden overeenkomstig de eisen van het bouwbesluit en de gemeentelijke bouwverordening.

Alle construkties volgens goedgekeurde berekeningen en tekeningen

Toegankelijkheid:
Vrije doorgang (deurmaat):
buitendeur: minimaal 850*2100 mm. (930 x 2150 mm.)
binnendeur: minimaal 850*2100 mm. (880 x 2115 mm.)

Alle (hoofd)maten en aantallen in het werk controleren

Detailmaten afstemmen met installateur/leverancier

Alle beton-hout-en staalconstructies uit te voeren volgens nader te overleggen tekening en berekening van een erkend constructeur

Gebouwfunctie:
Lichte industriefunktie

Werk: Bouw rundveebedrijf
Stal 3 & 4

Opdrachtgever: Rass Future Farms B.V.
Munnekemoer Oost 44
9561 NP Ter Apel tel. 06-51188200

Format: A0 | Schaal: 1:100 | Datum : 21-7-2011 | Getekend: W.J. v.d. Vegt | Gezien : | Wijziging: A: 16-09-2011 B: C:

Projectcode: 305720 2011
Blad: B22
Code: RV

EXEL's aannemingsbedrijf Lemele B.V.
Lemelerweg 38
8148 PC Lemele
Tel. 0572-331446 Fax. 0572-331795
E-mail:tekenkamer@exel-lemele.nl

EXEL'S AANNEMINGSBEDRIJF LEMELE B.V.

J:\TEKO1 - Exel\23 - Rundveestallen\Rass - Ter Apel\2011-07-14_tc_Definitief ontwerp\2011-08-16-bijlsoeersst_3-4.dwg