Doorsnede silo's

Doorsnede silo's

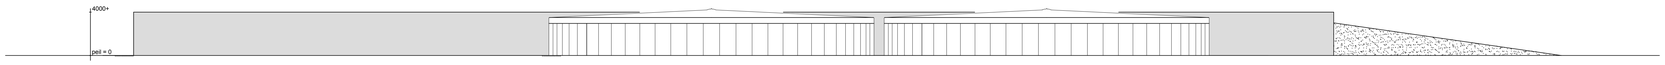

Rechter zijaanzicht silo's en sleufsilo's

Linker zijaanzicht silo's en sleufsilo's

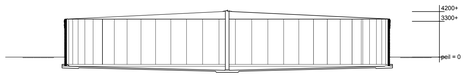

Doorsnede mestsilo 7

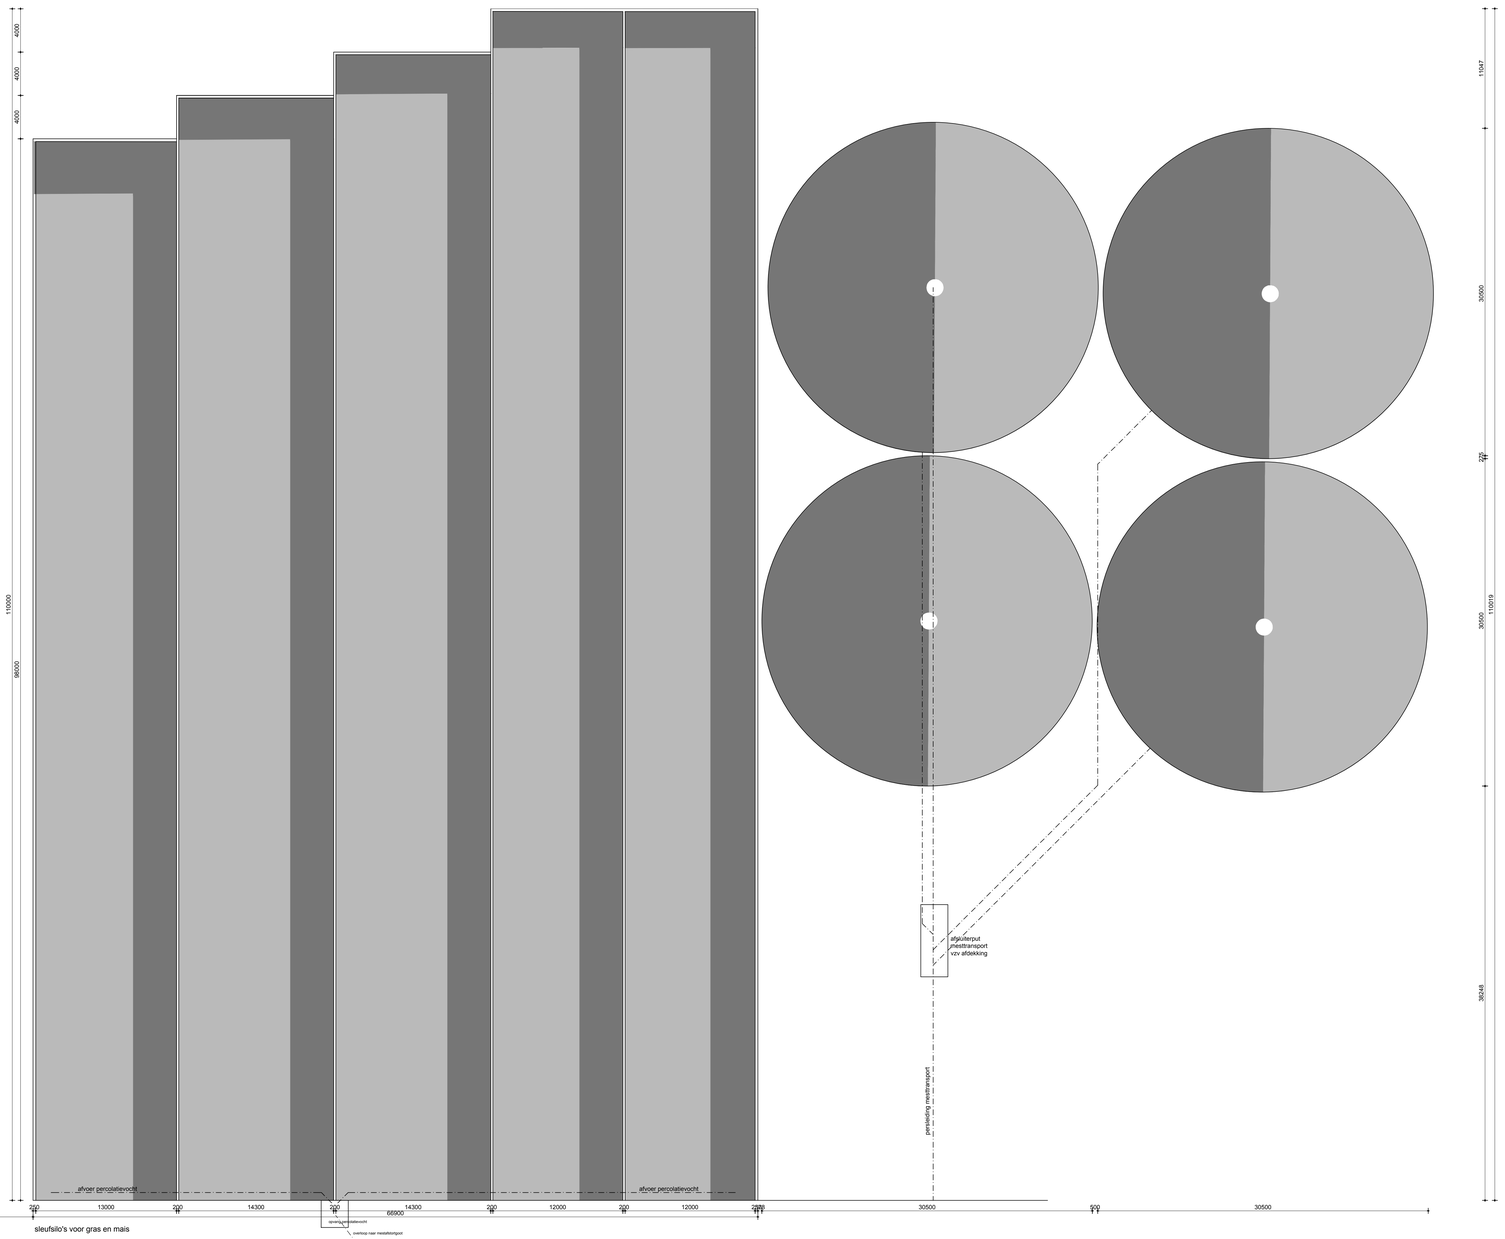

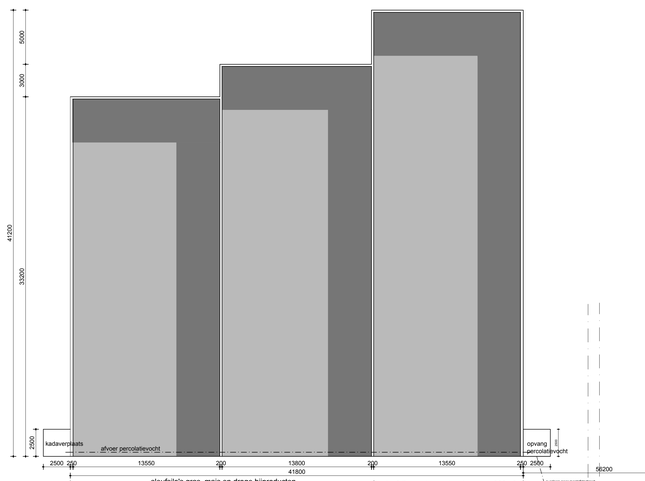

RENVOOI

MATERIAAL/KLEURSTAAT:

Onderdeel	materiaal	kleur
Gevels	beton	grijs
- plint gebouw	-	-
- gevelbekleding	-	-
- borstwering	-	-
Voegwerk	-	-
Kozijnen en ramen	-	-
- deuren	-	-
- luiken	-	-
Balkonhekken	-	-
boeidelen	-	-
dakbedekking	kunststof zeil	grijs
-		-

Het bouwen zal geschieden overeenkomstig de eisen van het bouwbesluit en de gemeentelijke bouwverordening.

Alle construkties volgens goedgekeurde berekeningen en tekeningen

Toegankelijkheid:
Vrije doorgang (deurmaat):
buitendeur: minimaal 850*2300 mm. (930 x 2350 mm.)
binnendeur: minimaal 850*2300 mm. (880 x 2315 mm.)

Alle (hoofd)maten en aantallen in het werk controleren

Detailmaten afstemmen met installatieuurleveranciers

Alle beton-hout-en staalconstructies uit te voeren volgens nader te overleggen tekening en berekening van een erkend constructeur

Oppervlaktes en inhoud:	sleufsilo's:	Mestsilo's:
Bebouwd oppervlak	8596 m2	2920 m2
bruto vloeroppervlak	8596 m2	2920 m2
inhoud gebouw	34.380 m3	12.500 m3
Gebruiksoppervlak (GO)	8596 m2	2920 m2
Verblijfsoppervlak (VO)	8596 m2	2920 m2

Gebouwfunctie:

Overige gebruiksfuncties gebouwnr. 7 en 8

Gebruiksoppervlak

Verblijfsoppervlak

Werk: Bouw rundveebedrijf
Mestsilo's en sleufsilo's nr. 7 en 8

Opdrachtgever: Rass Future Farms B.V.
Munnekemoer Oost 44
9561 NP Ter Apel tel. 06-51188200

Projectcode: 305720 2011

Blad: B50

Code: RV

Format: A0 | Schaal: 1:200

Datum : 26-7-2011

Getekend: W.J. v.d. Vegt

Gezien :

Wijziging:
A: 21-09-2011 WvdV
B: 17-05-2016 J.v.E.
C:

EXEL's aannemingsbedrijf Lemele B.V.
Lemeierweg 38
8148 PC Lemele
Tel. 0572-331446 Fax. 0572-331795
E-mail:tekenkamer@exel-lemele.nl

EXEL'S AANNEMINGSBEDRIJF LEMELE B.V.

2:\TEKO1 - Exel\03 - Rundveestallen\Rass - Ter Apel\Munnekemoer 44\2016-05-04_def_ontwerp\2016_mestsilos_sleufsilos.dwg