


SCHETSONTWERP


ARCHITEKTONISCHE UITWERKING BEDRIJFSGEBOUWEN EN WONING
RASS FUTURE FARMS, MUNNEKEMOER OOST 44, TER APEL


20.09.2011

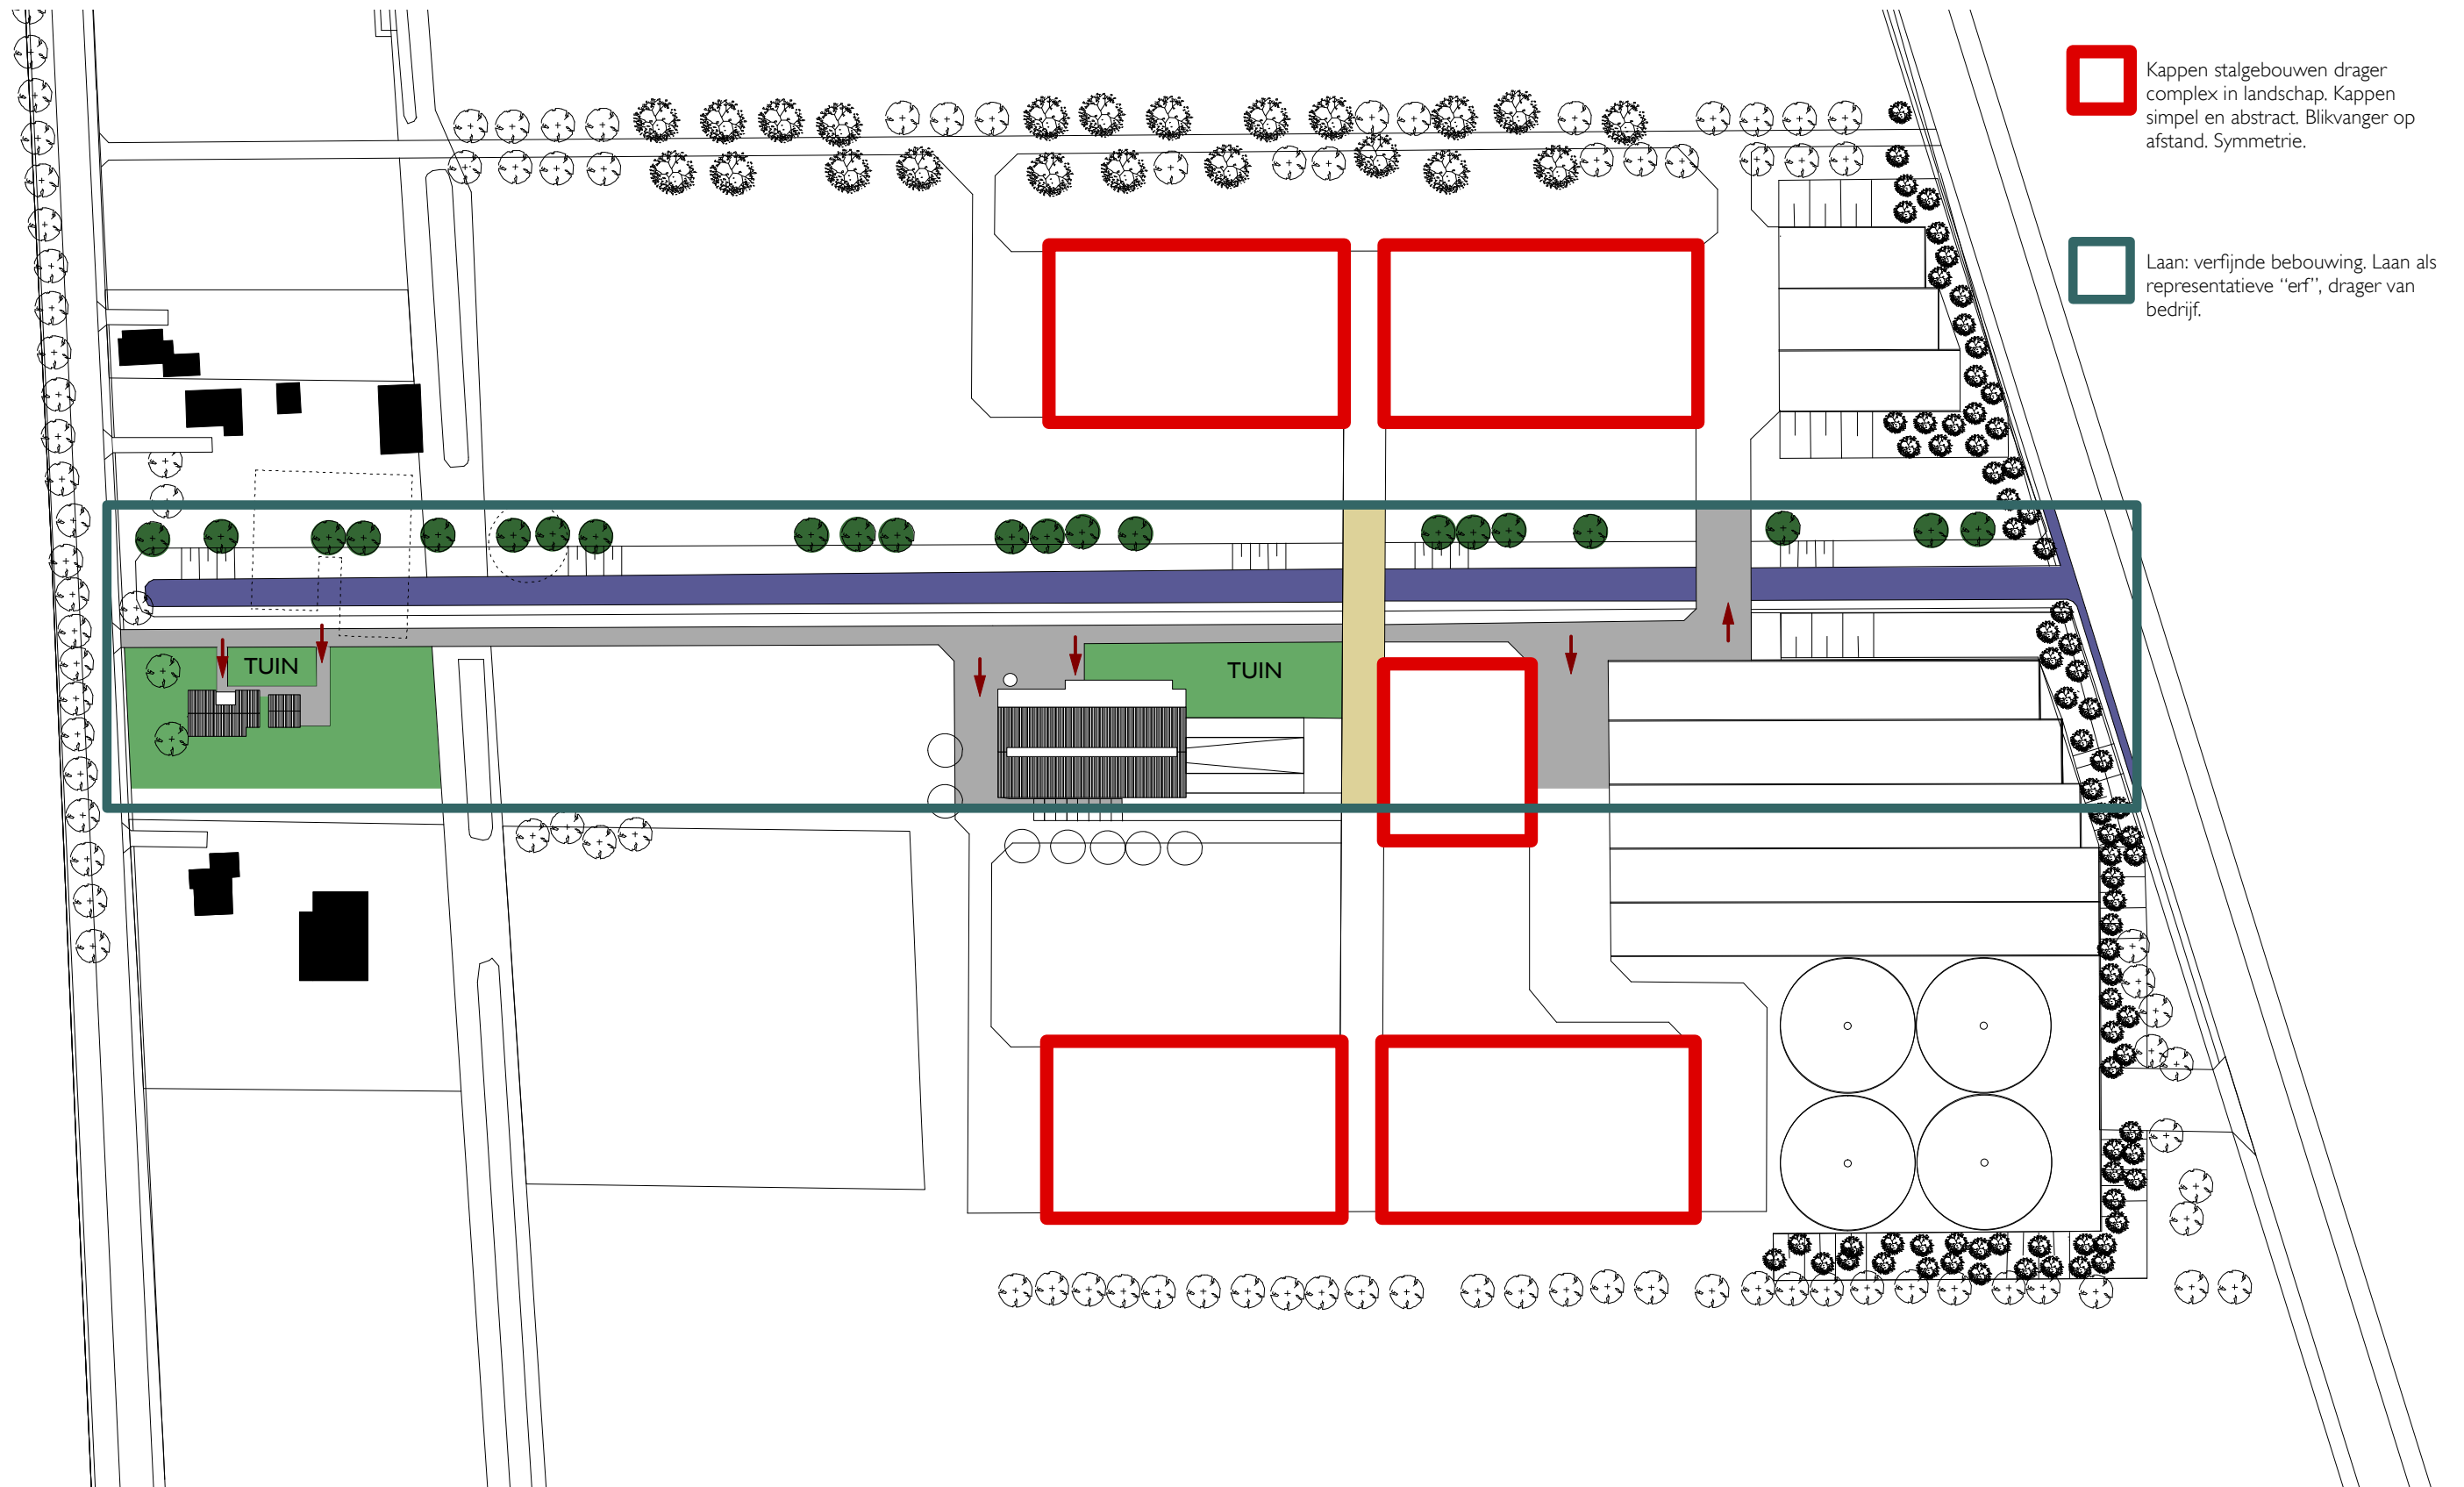

Kappen stalgebouwen drager complex in landschap. Kappen simpel en abstract. Blikvanger op afstand. Symmetrie.

Laan: verfijnde bebouwing. Laan als representatieve "erf", drager van bedrijf.

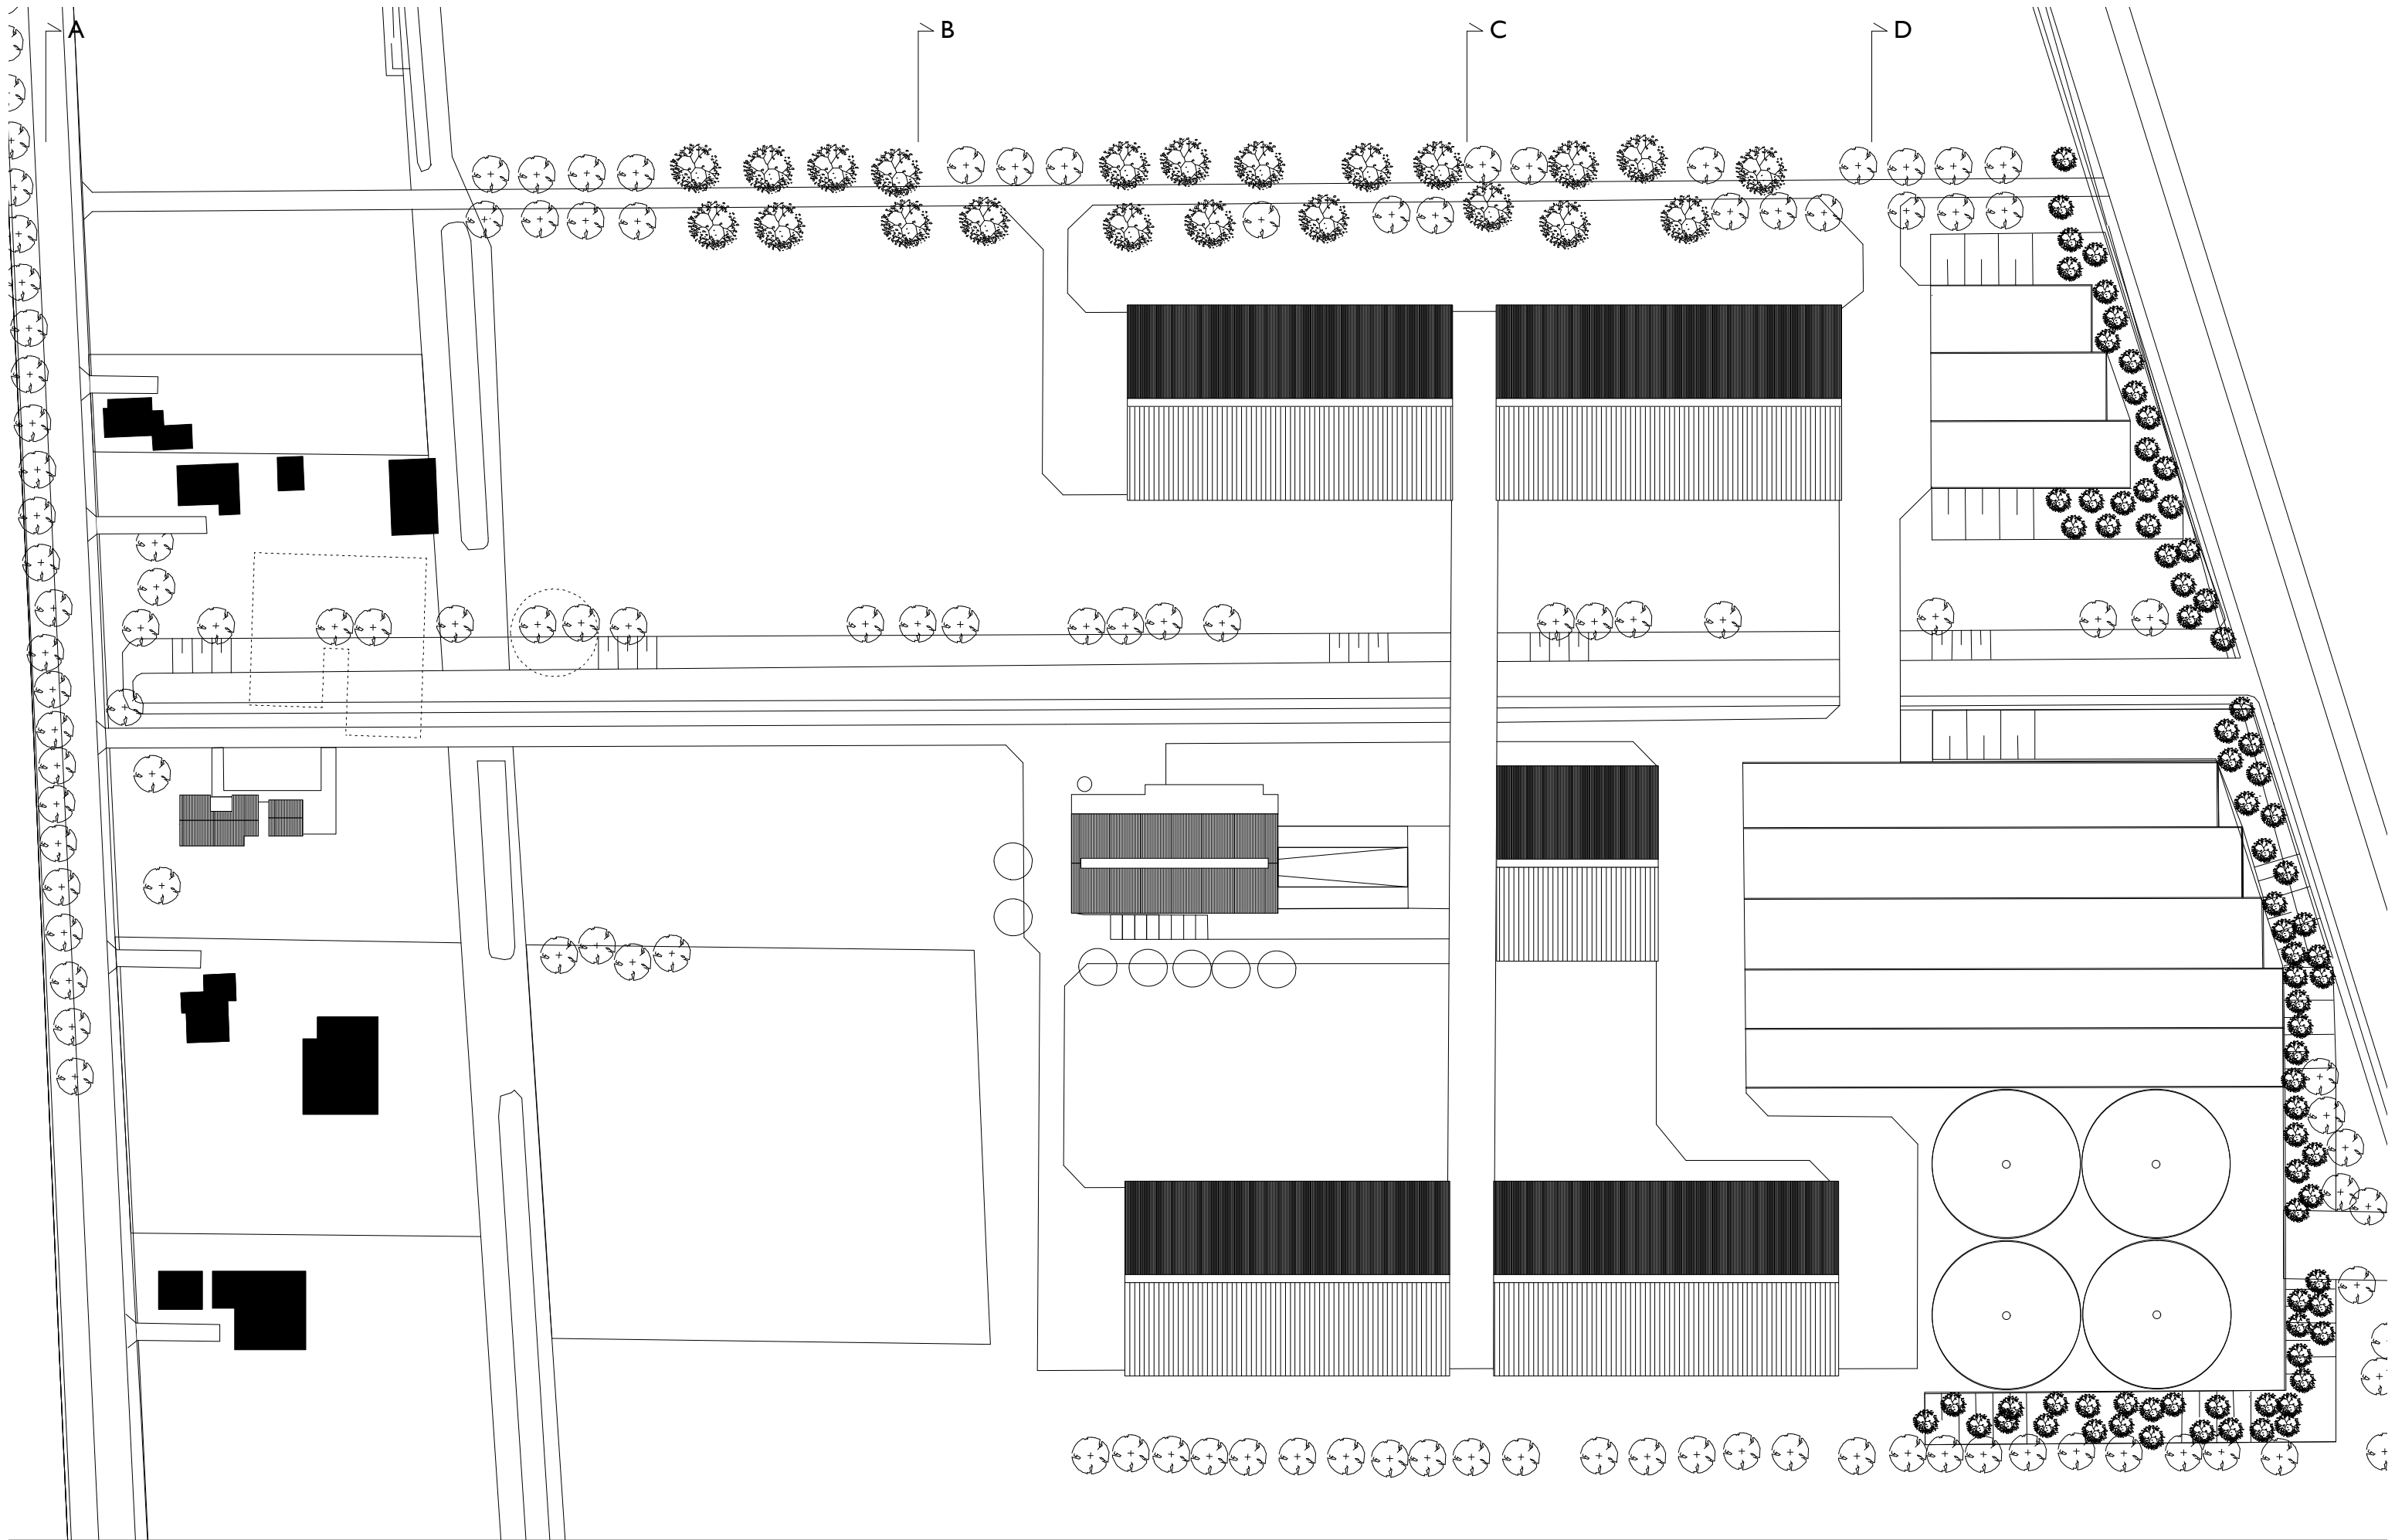


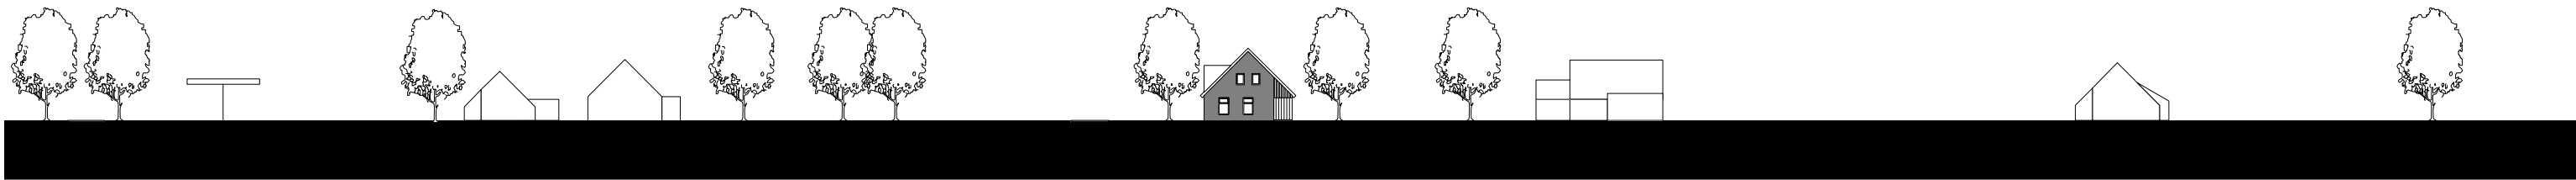


doorsnede A



doorsnede B

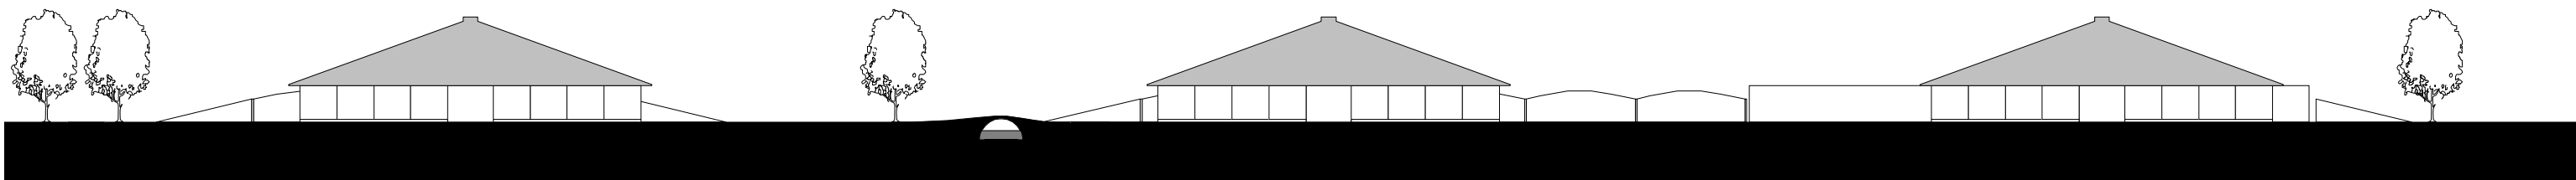


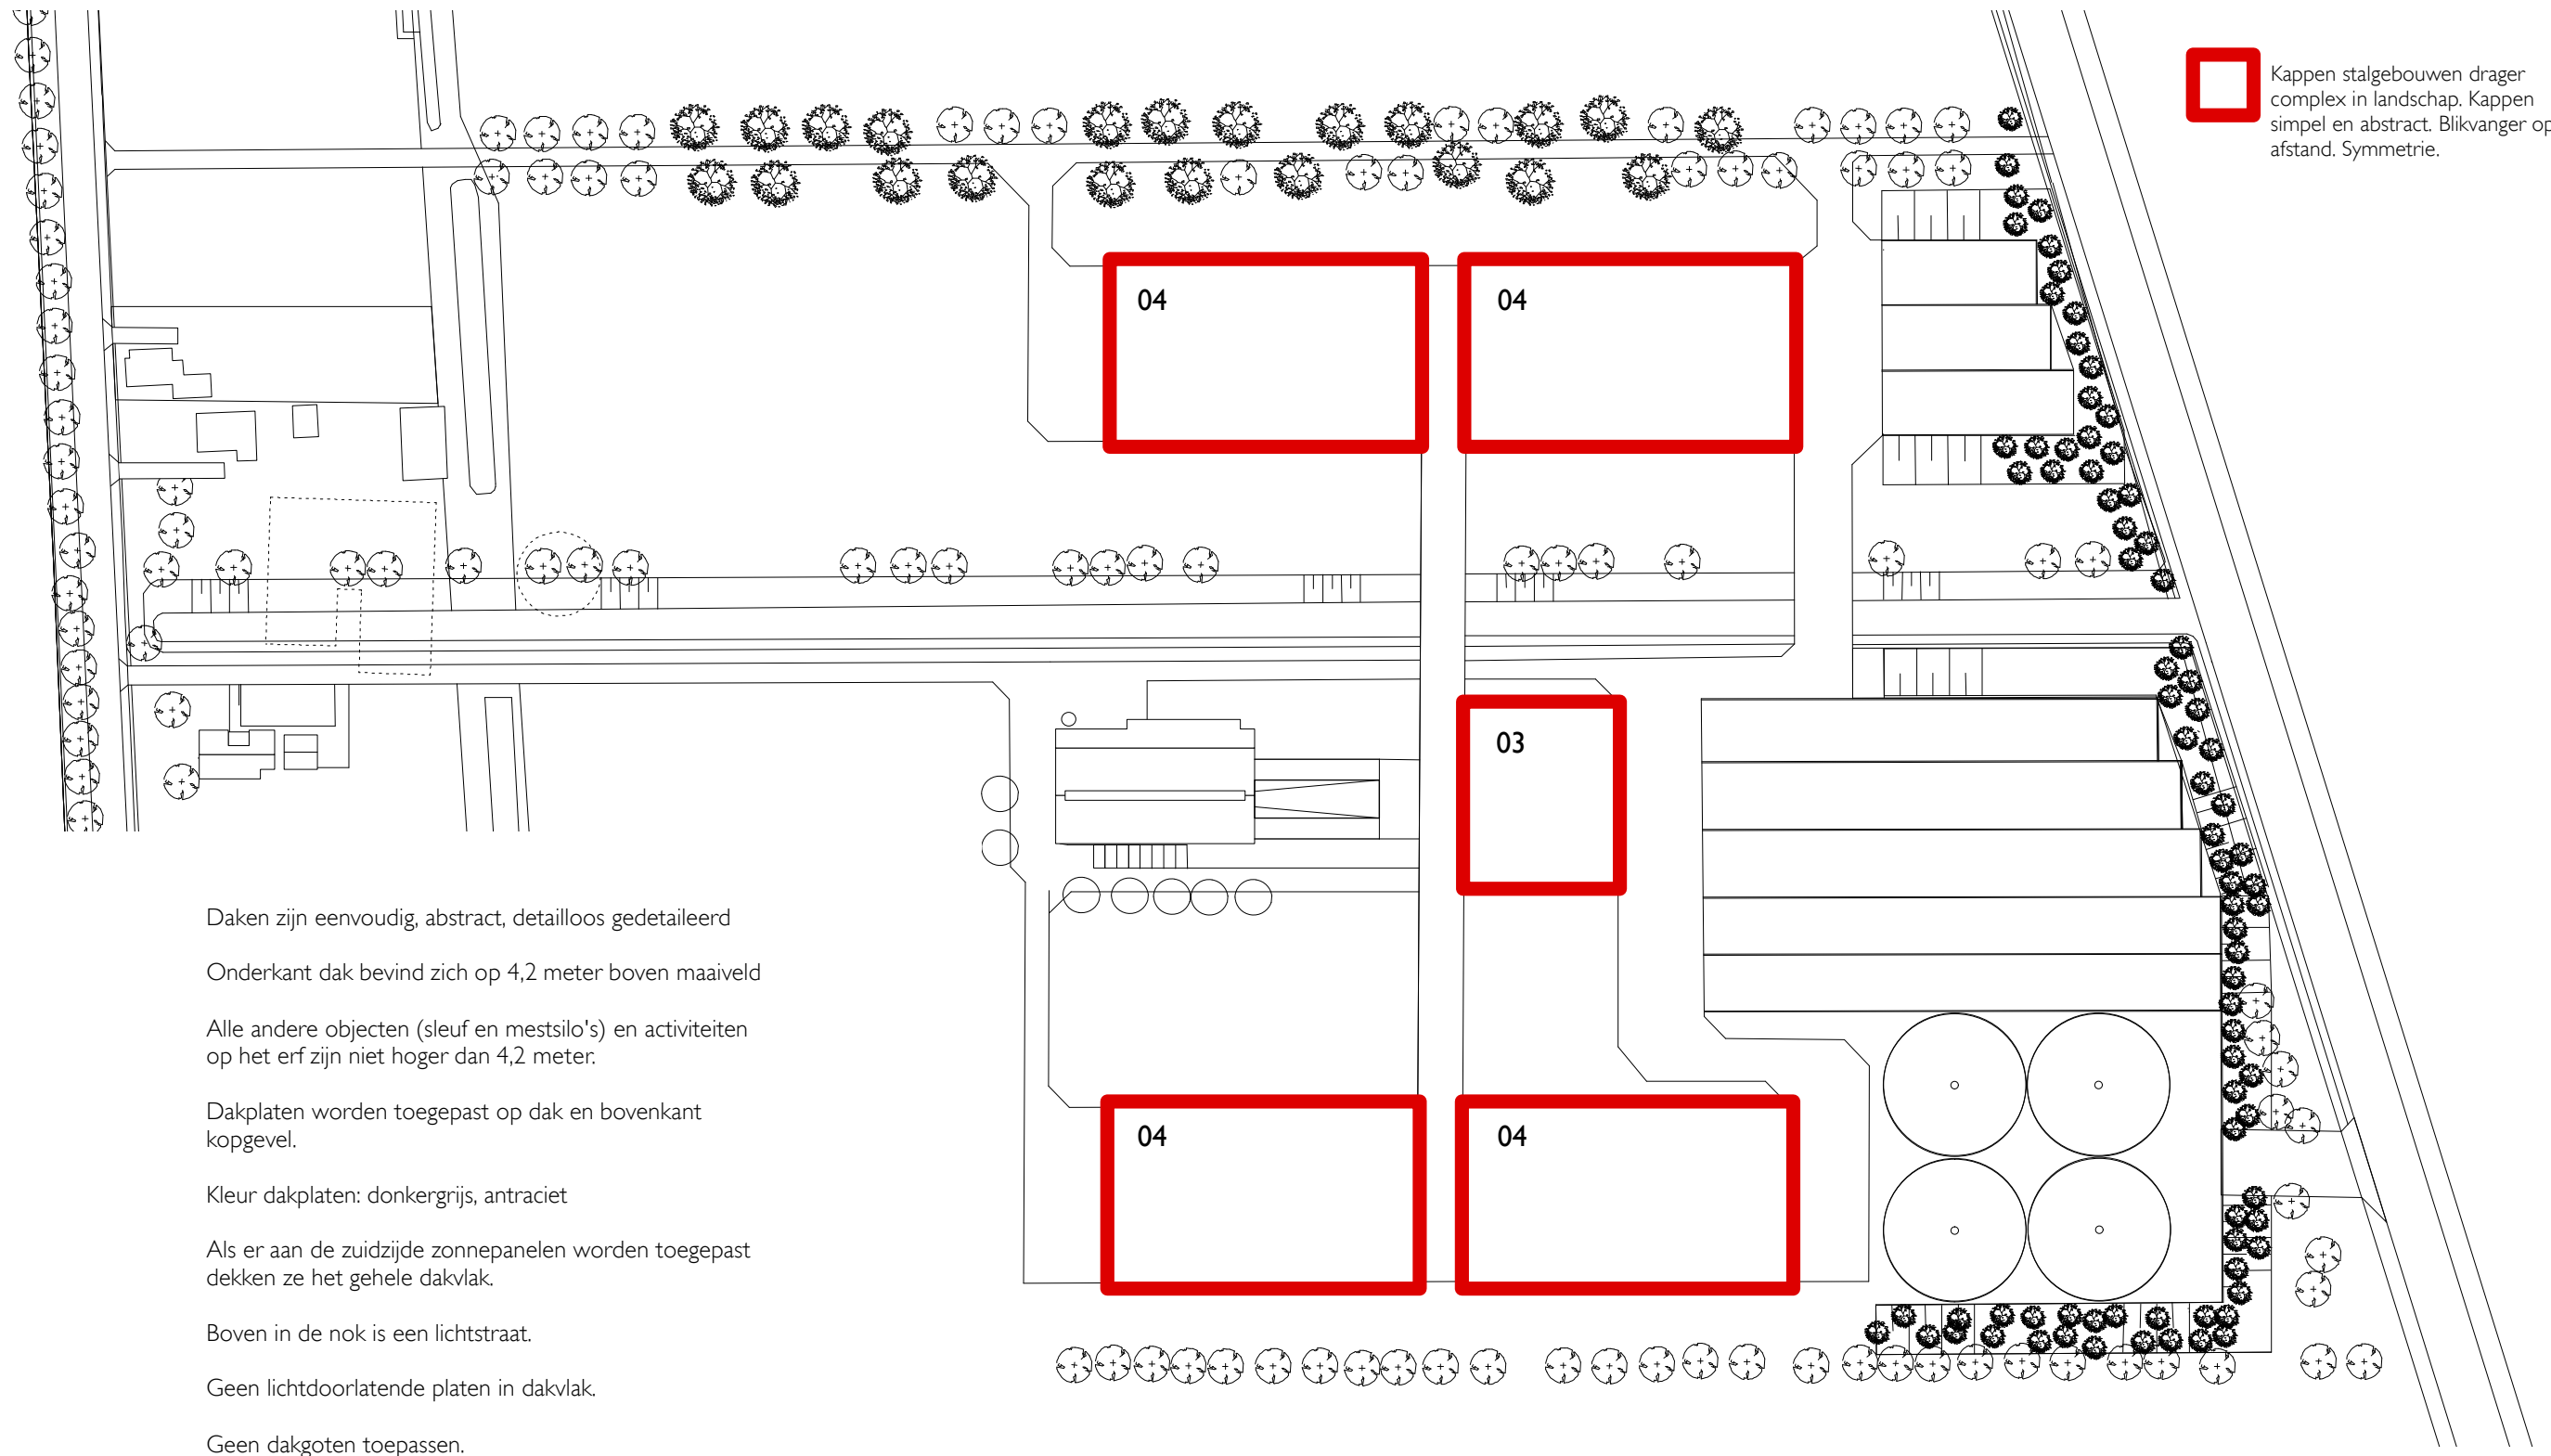
doorsnede C

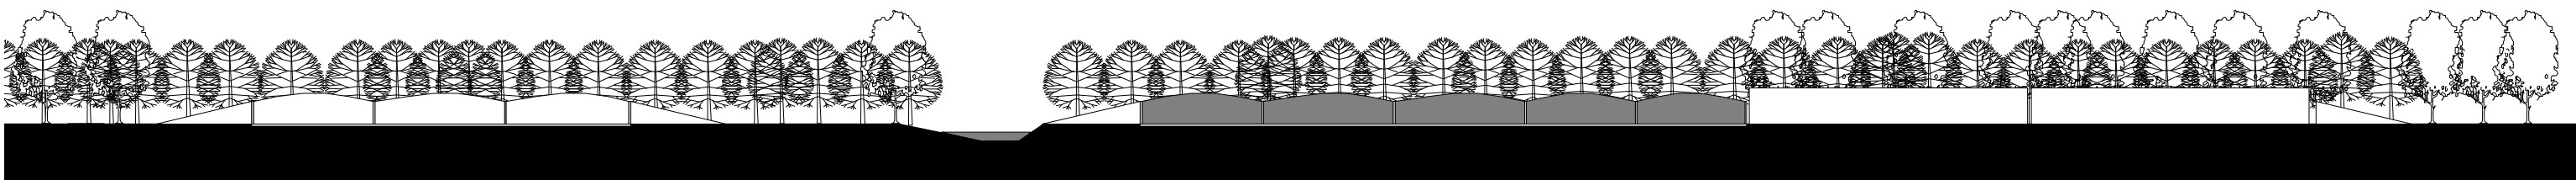

doorsnede D



 Kappen stalgebouwen drager complex in landschap. Kappen simpel en abstract. Blickvanger op afstand. Symmetrie.



Daken zijn eenvoudig, abstract, detailleloos gedetailleerd

Onderkant dak bevindt zich op 4,2 meter boven maaiveld

Alle andere objecten (sleuf en mestsilo's) en activiteiten op het erf zijn niet hoger dan 4,2 meter.

Dakplaten worden toegepast op dak en bovenkant kopgevel.


Kleur dakplaten: donkergrijs, antraciet



Als er aan de zuidzijde zonnepanelen worden toegepast dekken ze het gehele dakvlak.


Boven in de nok is een lichtstraat.

Geen lichtdoorlatende platen in dakvlak.


Geen dakgoten toepassen.

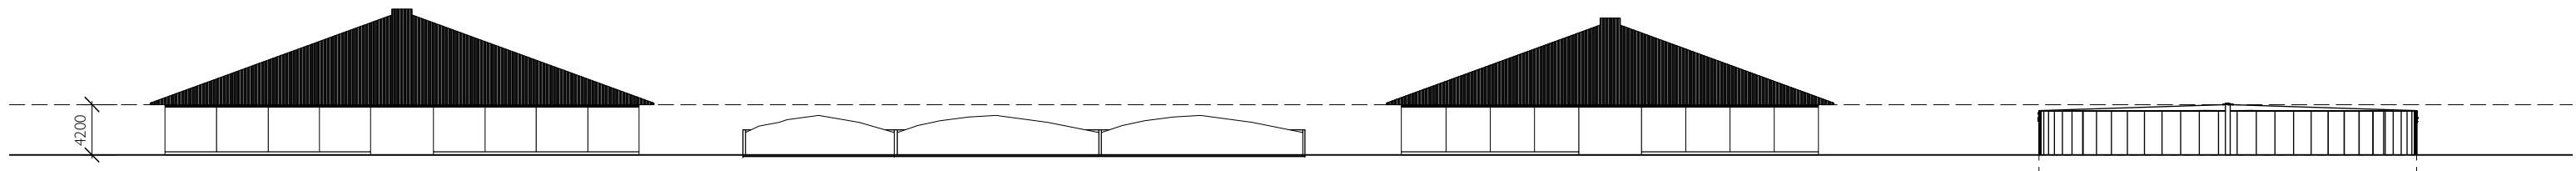

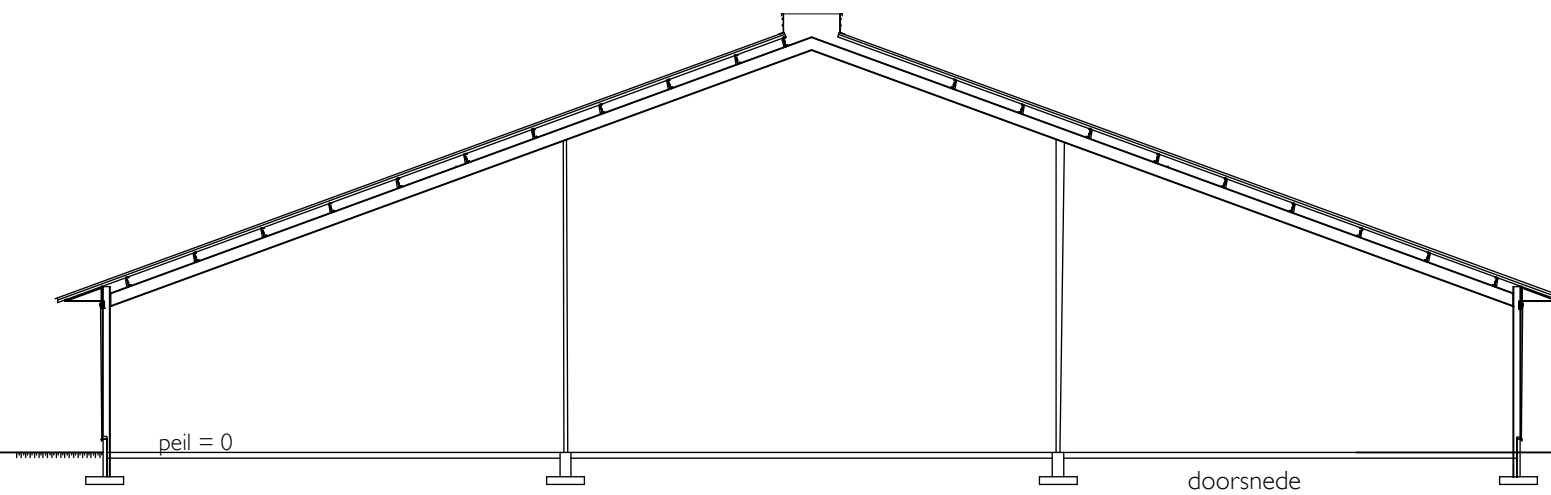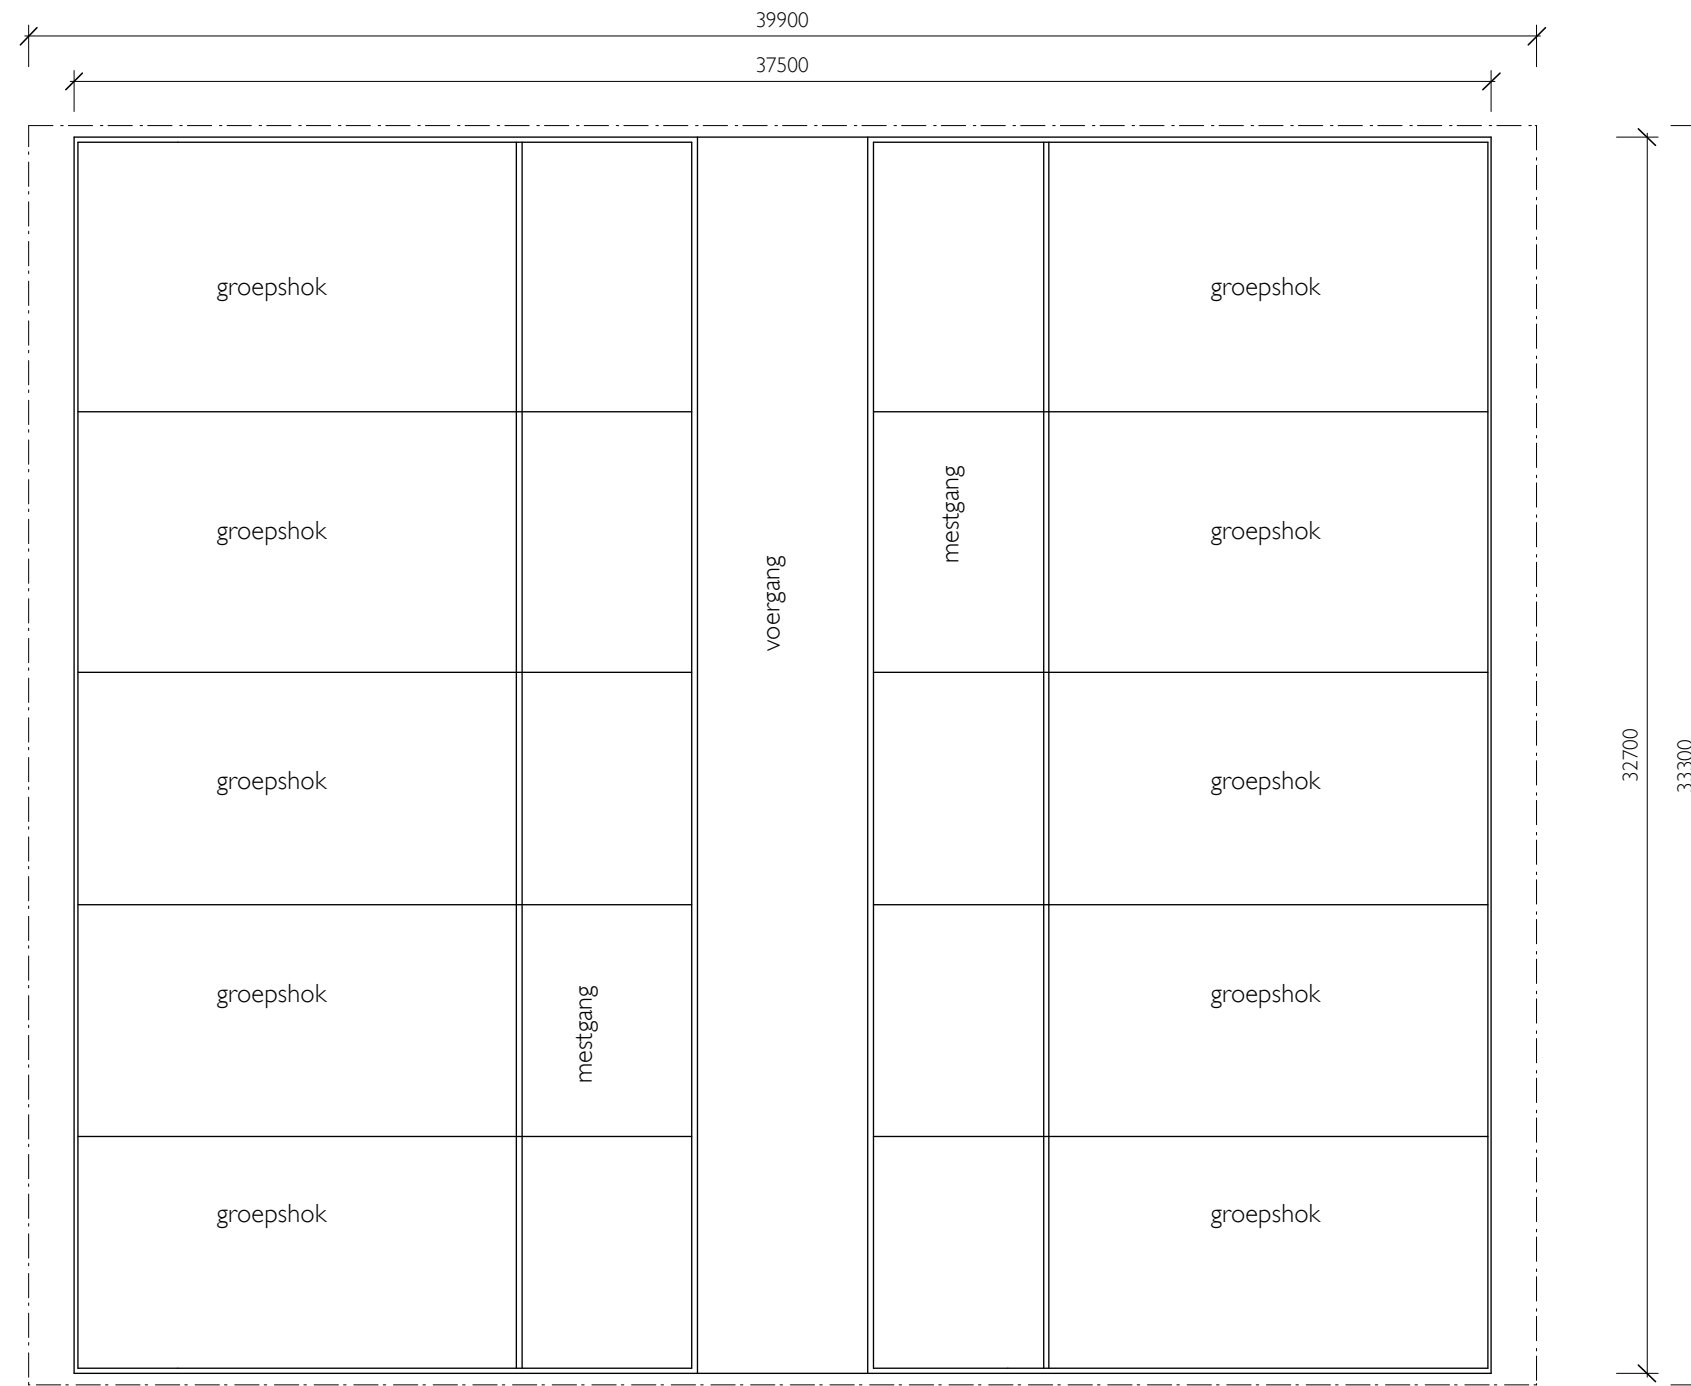


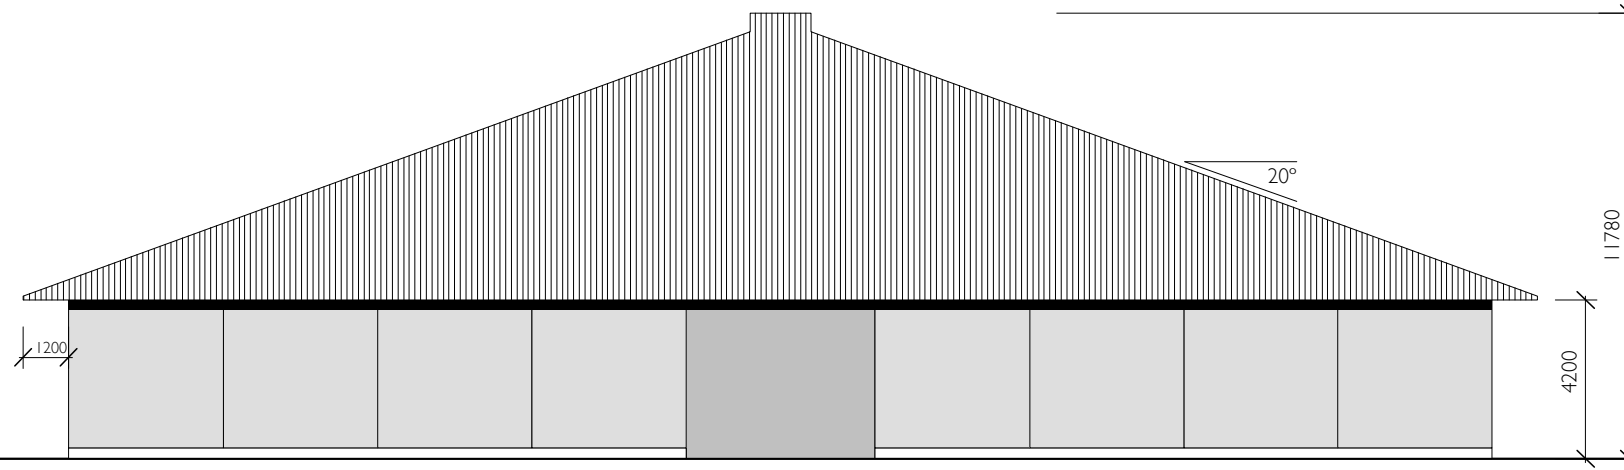


gevel oost en west

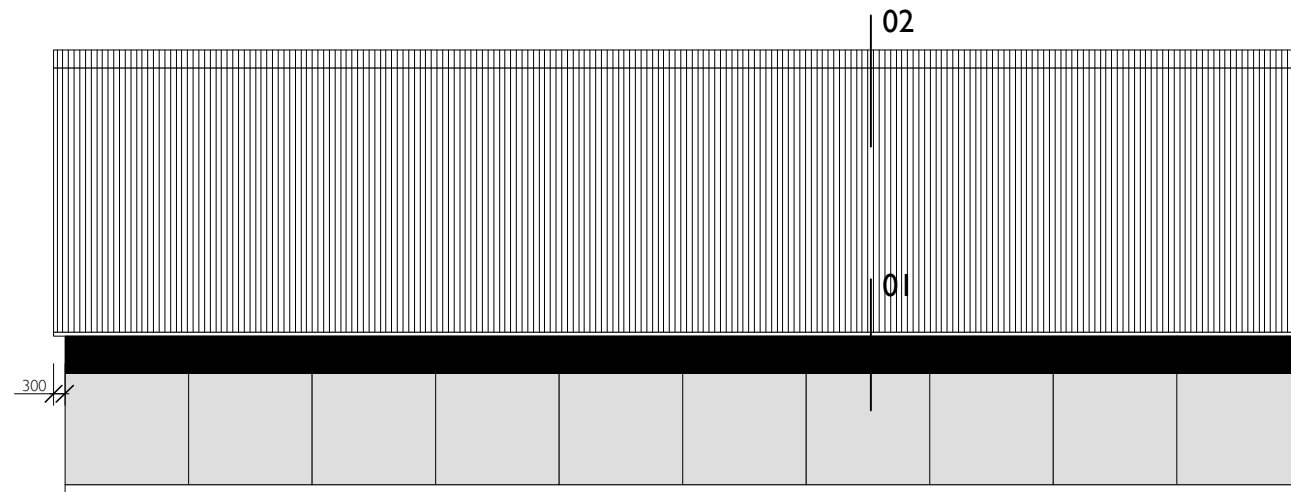


gevel noord

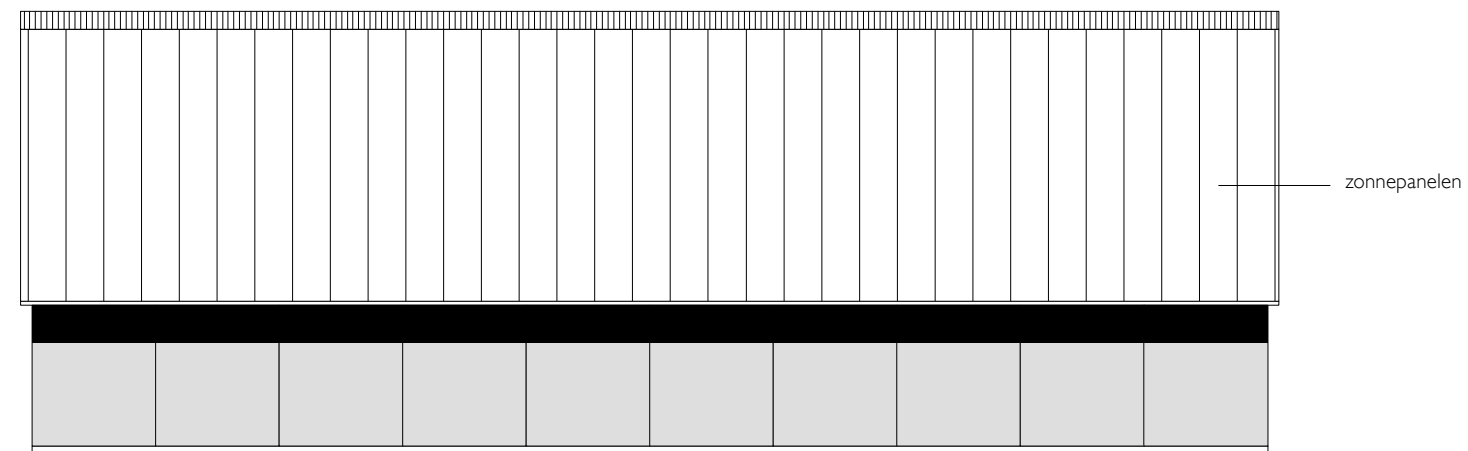


gevel zuid

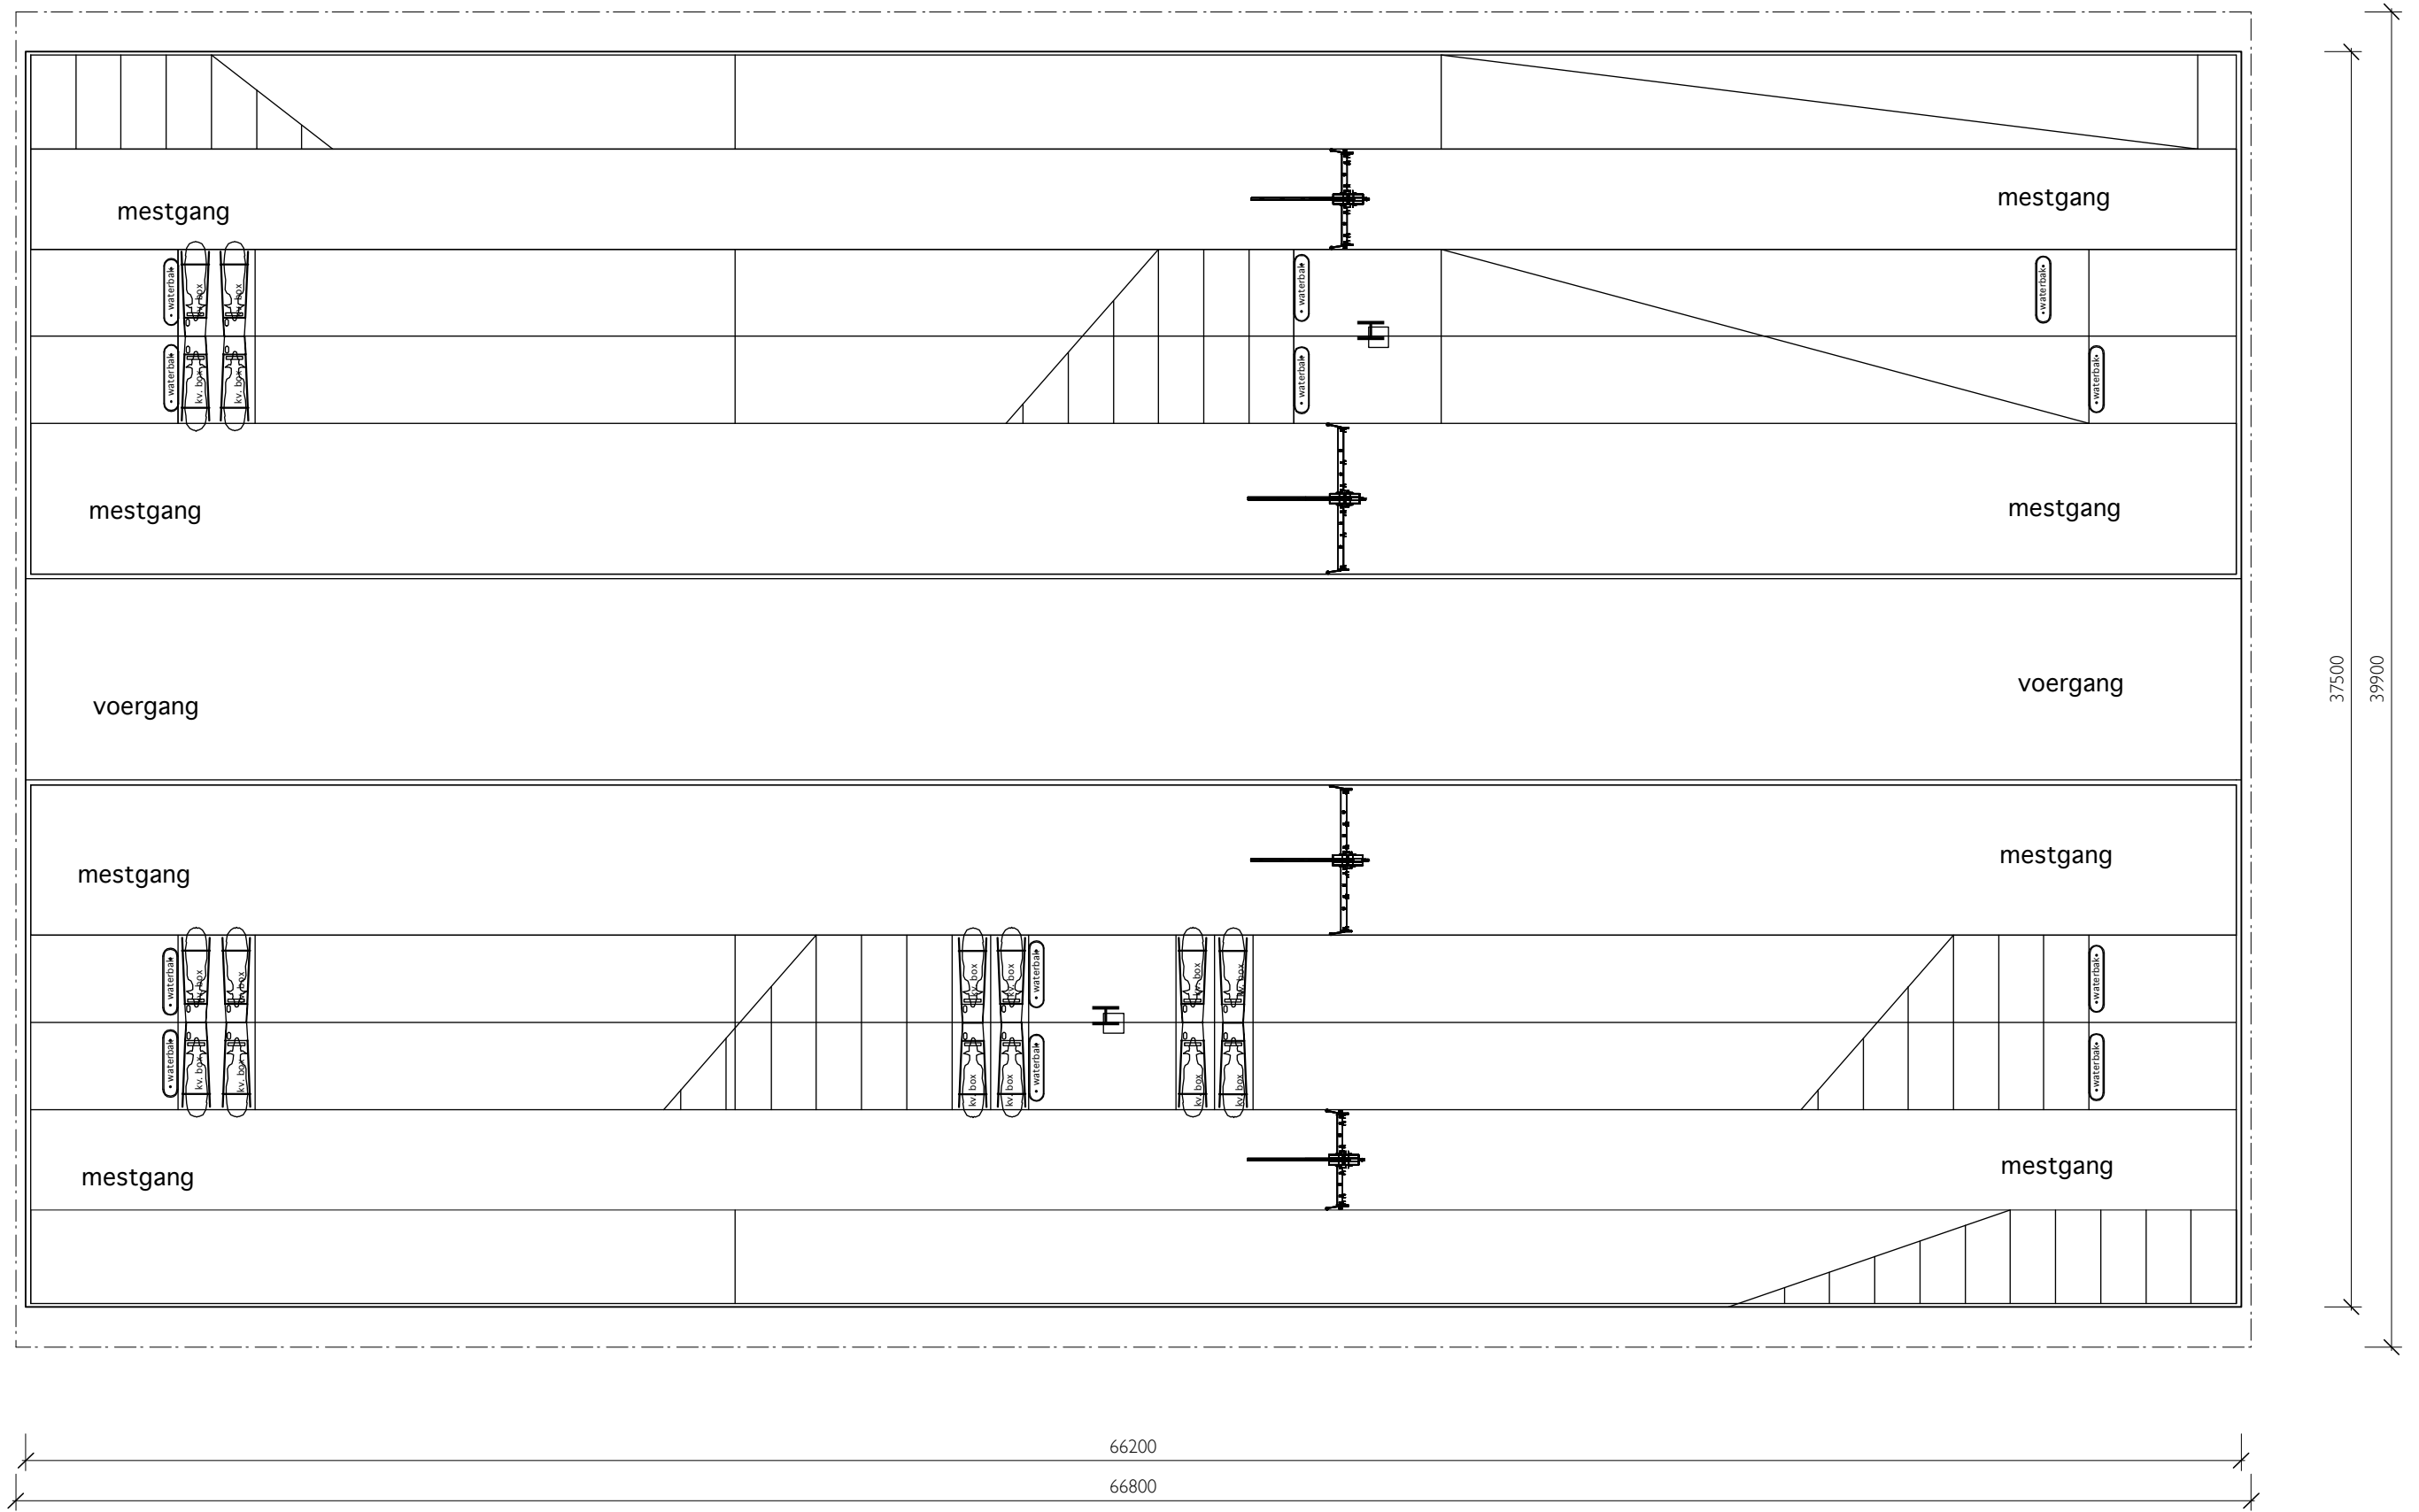


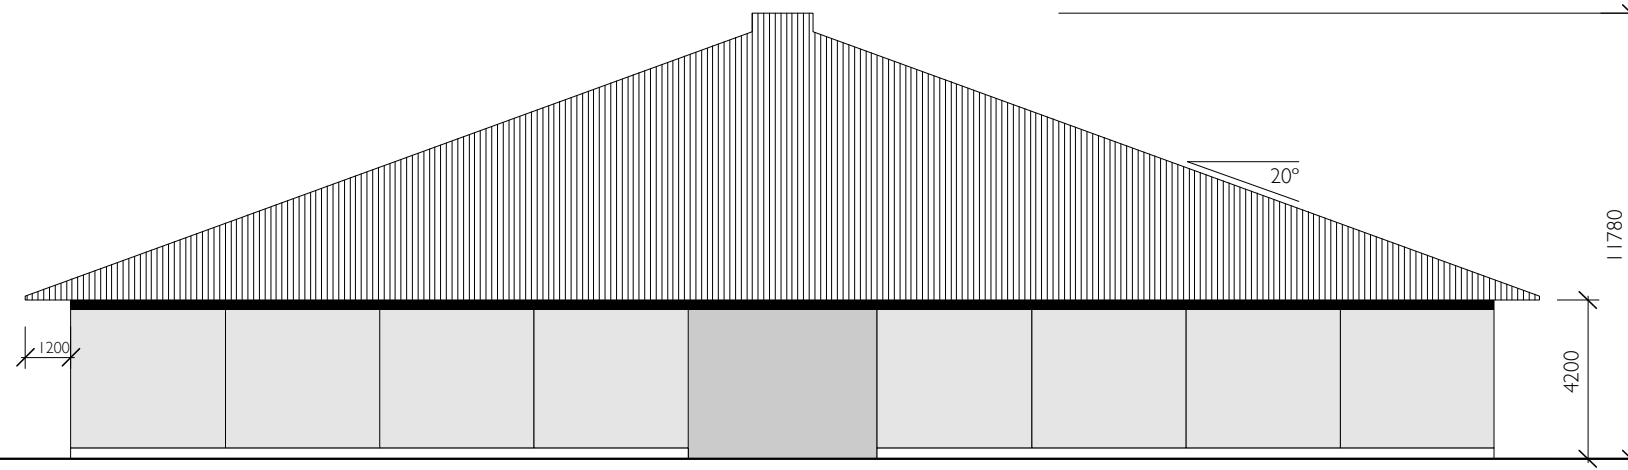


gevel oost en west

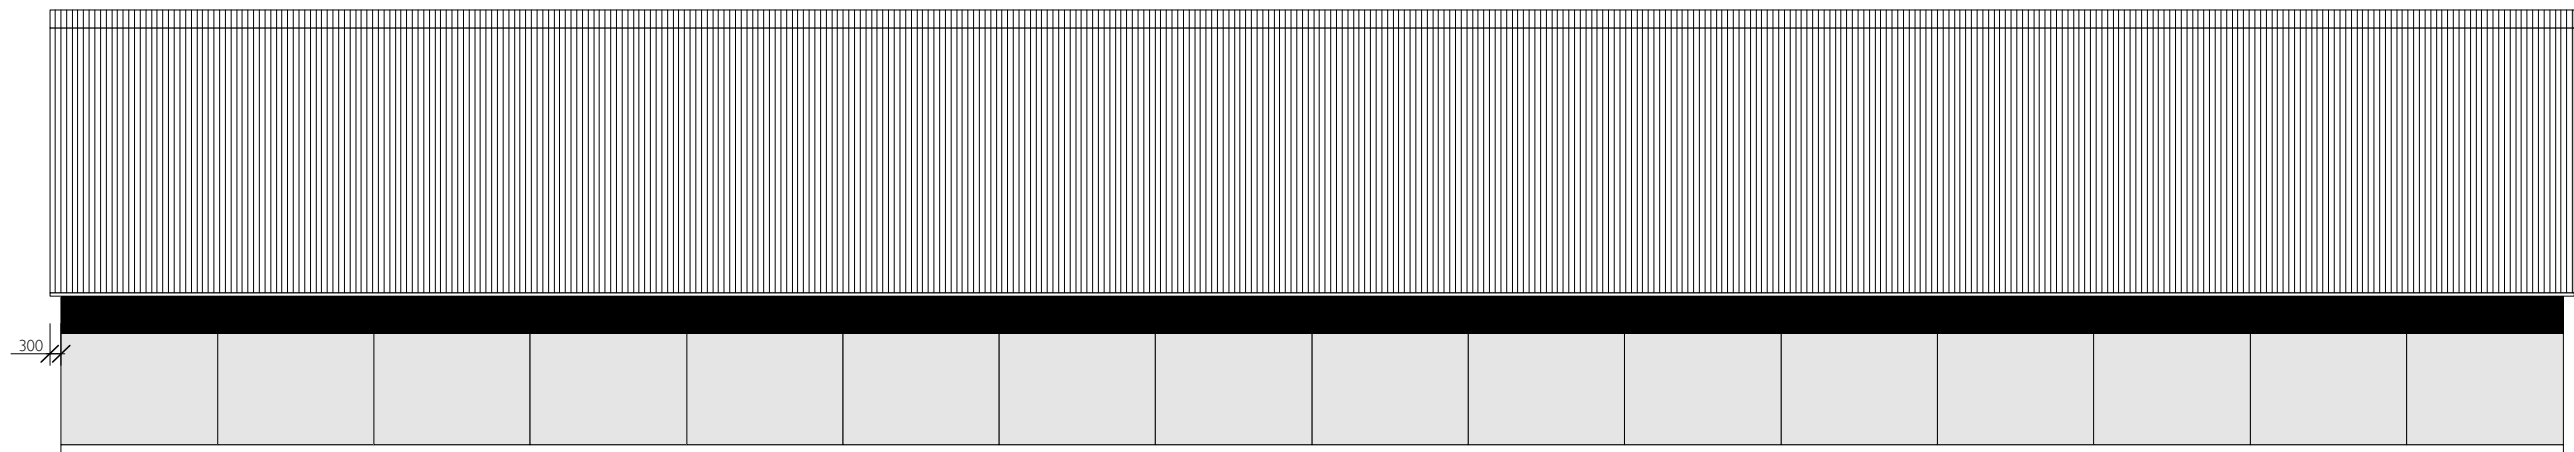

gevel noord

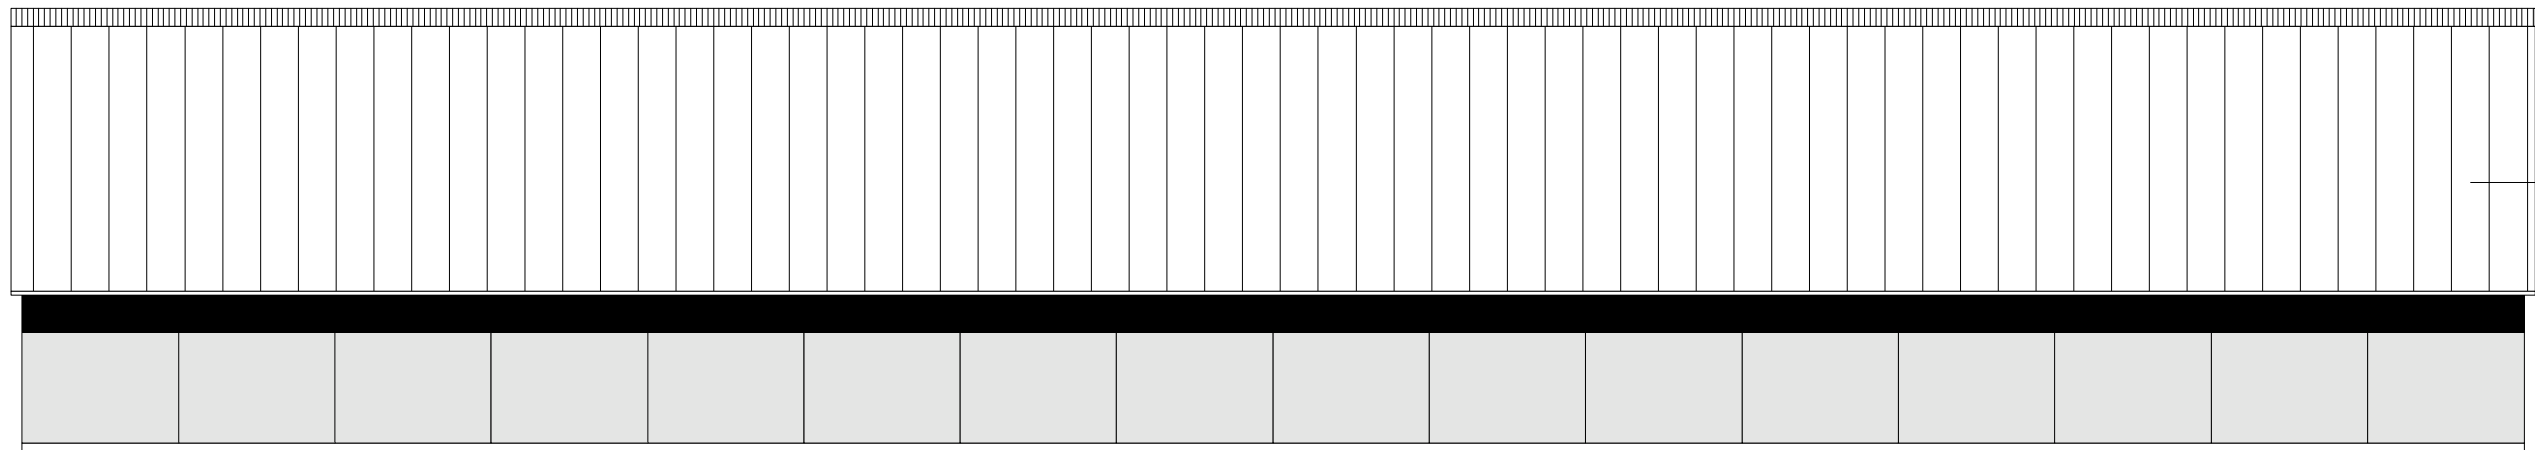


gevel zuid

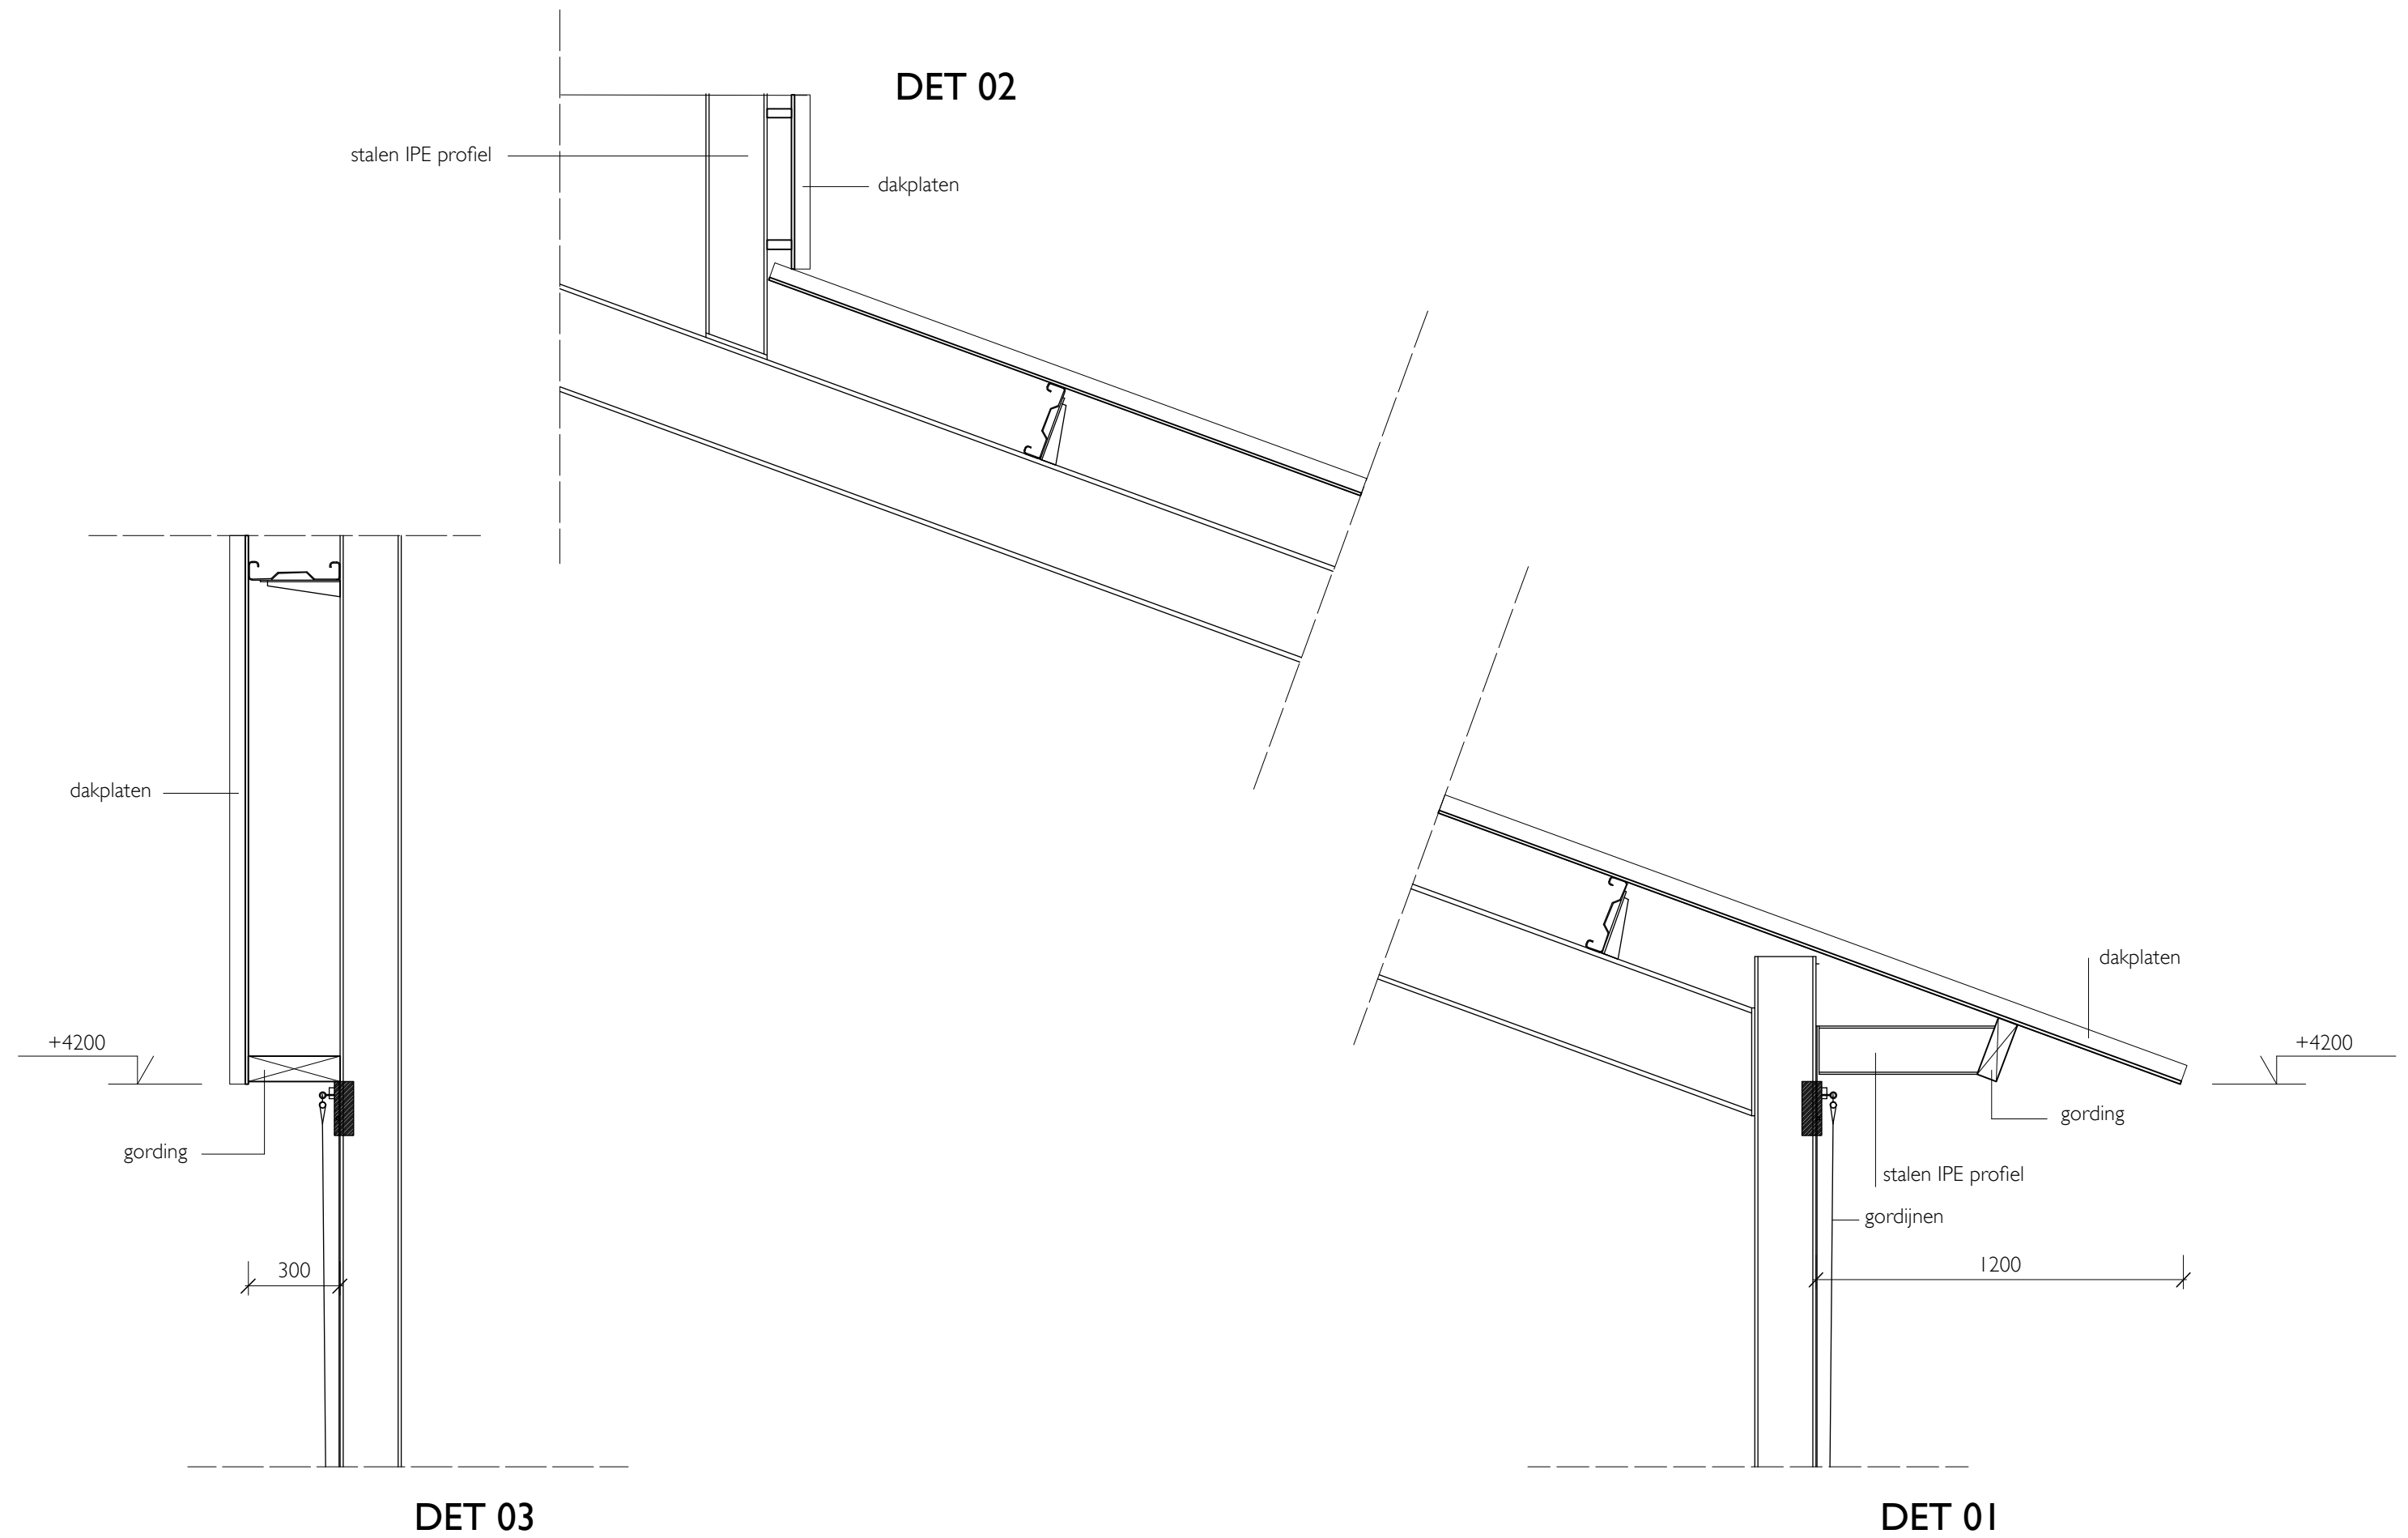


VARIANT 01

VARIANT 02

Kopgevel zelfde plaat
dakplaat

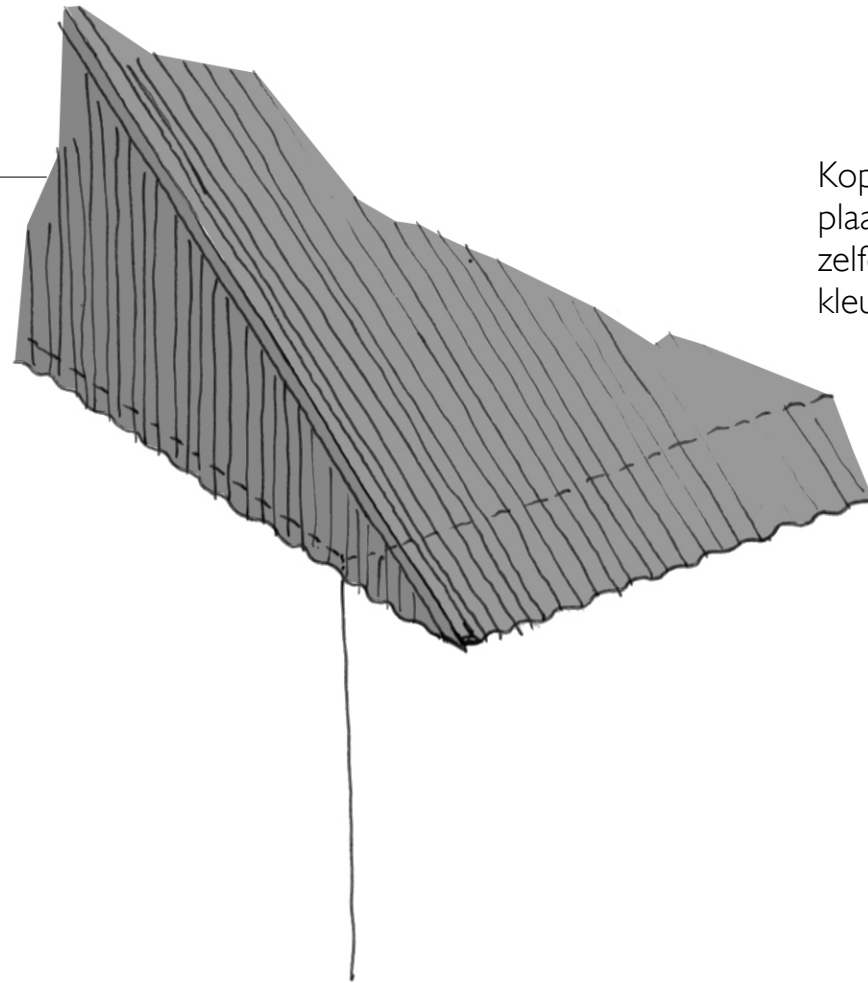


Kopgevel andere
plaatprofiel, maar de
zelfde tekstuur en
kleur als dak

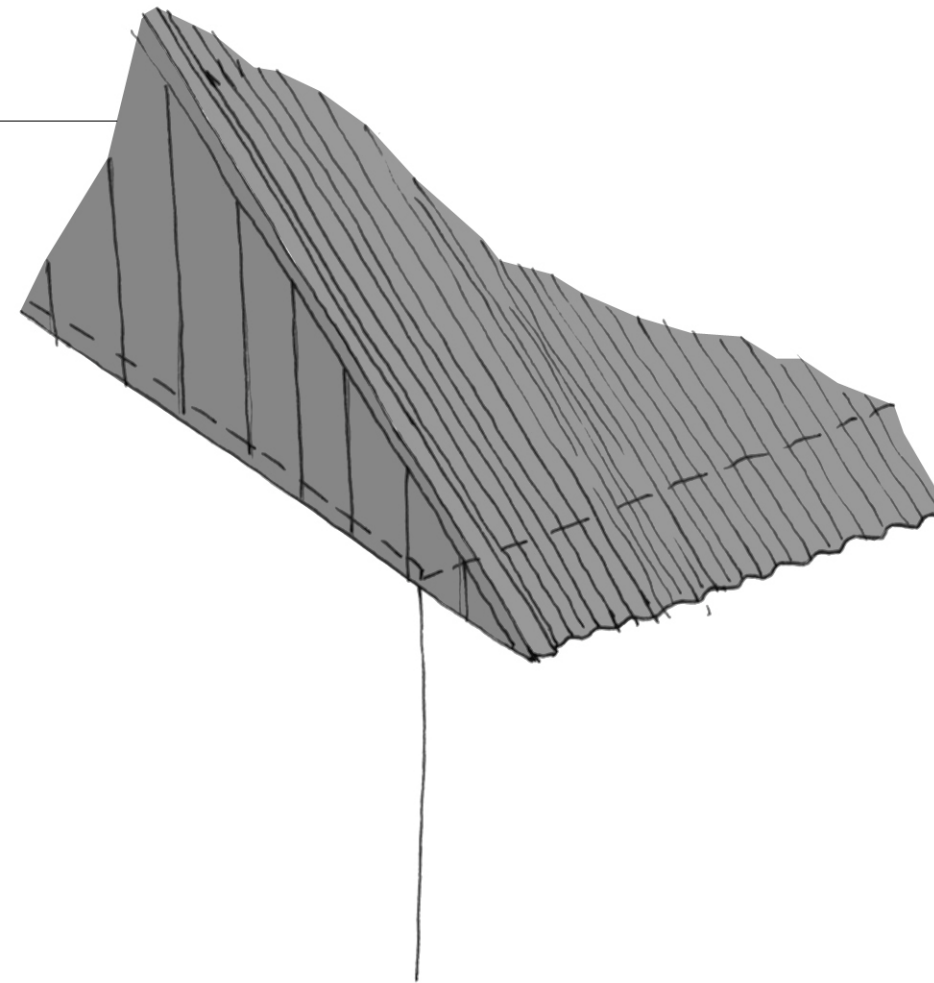





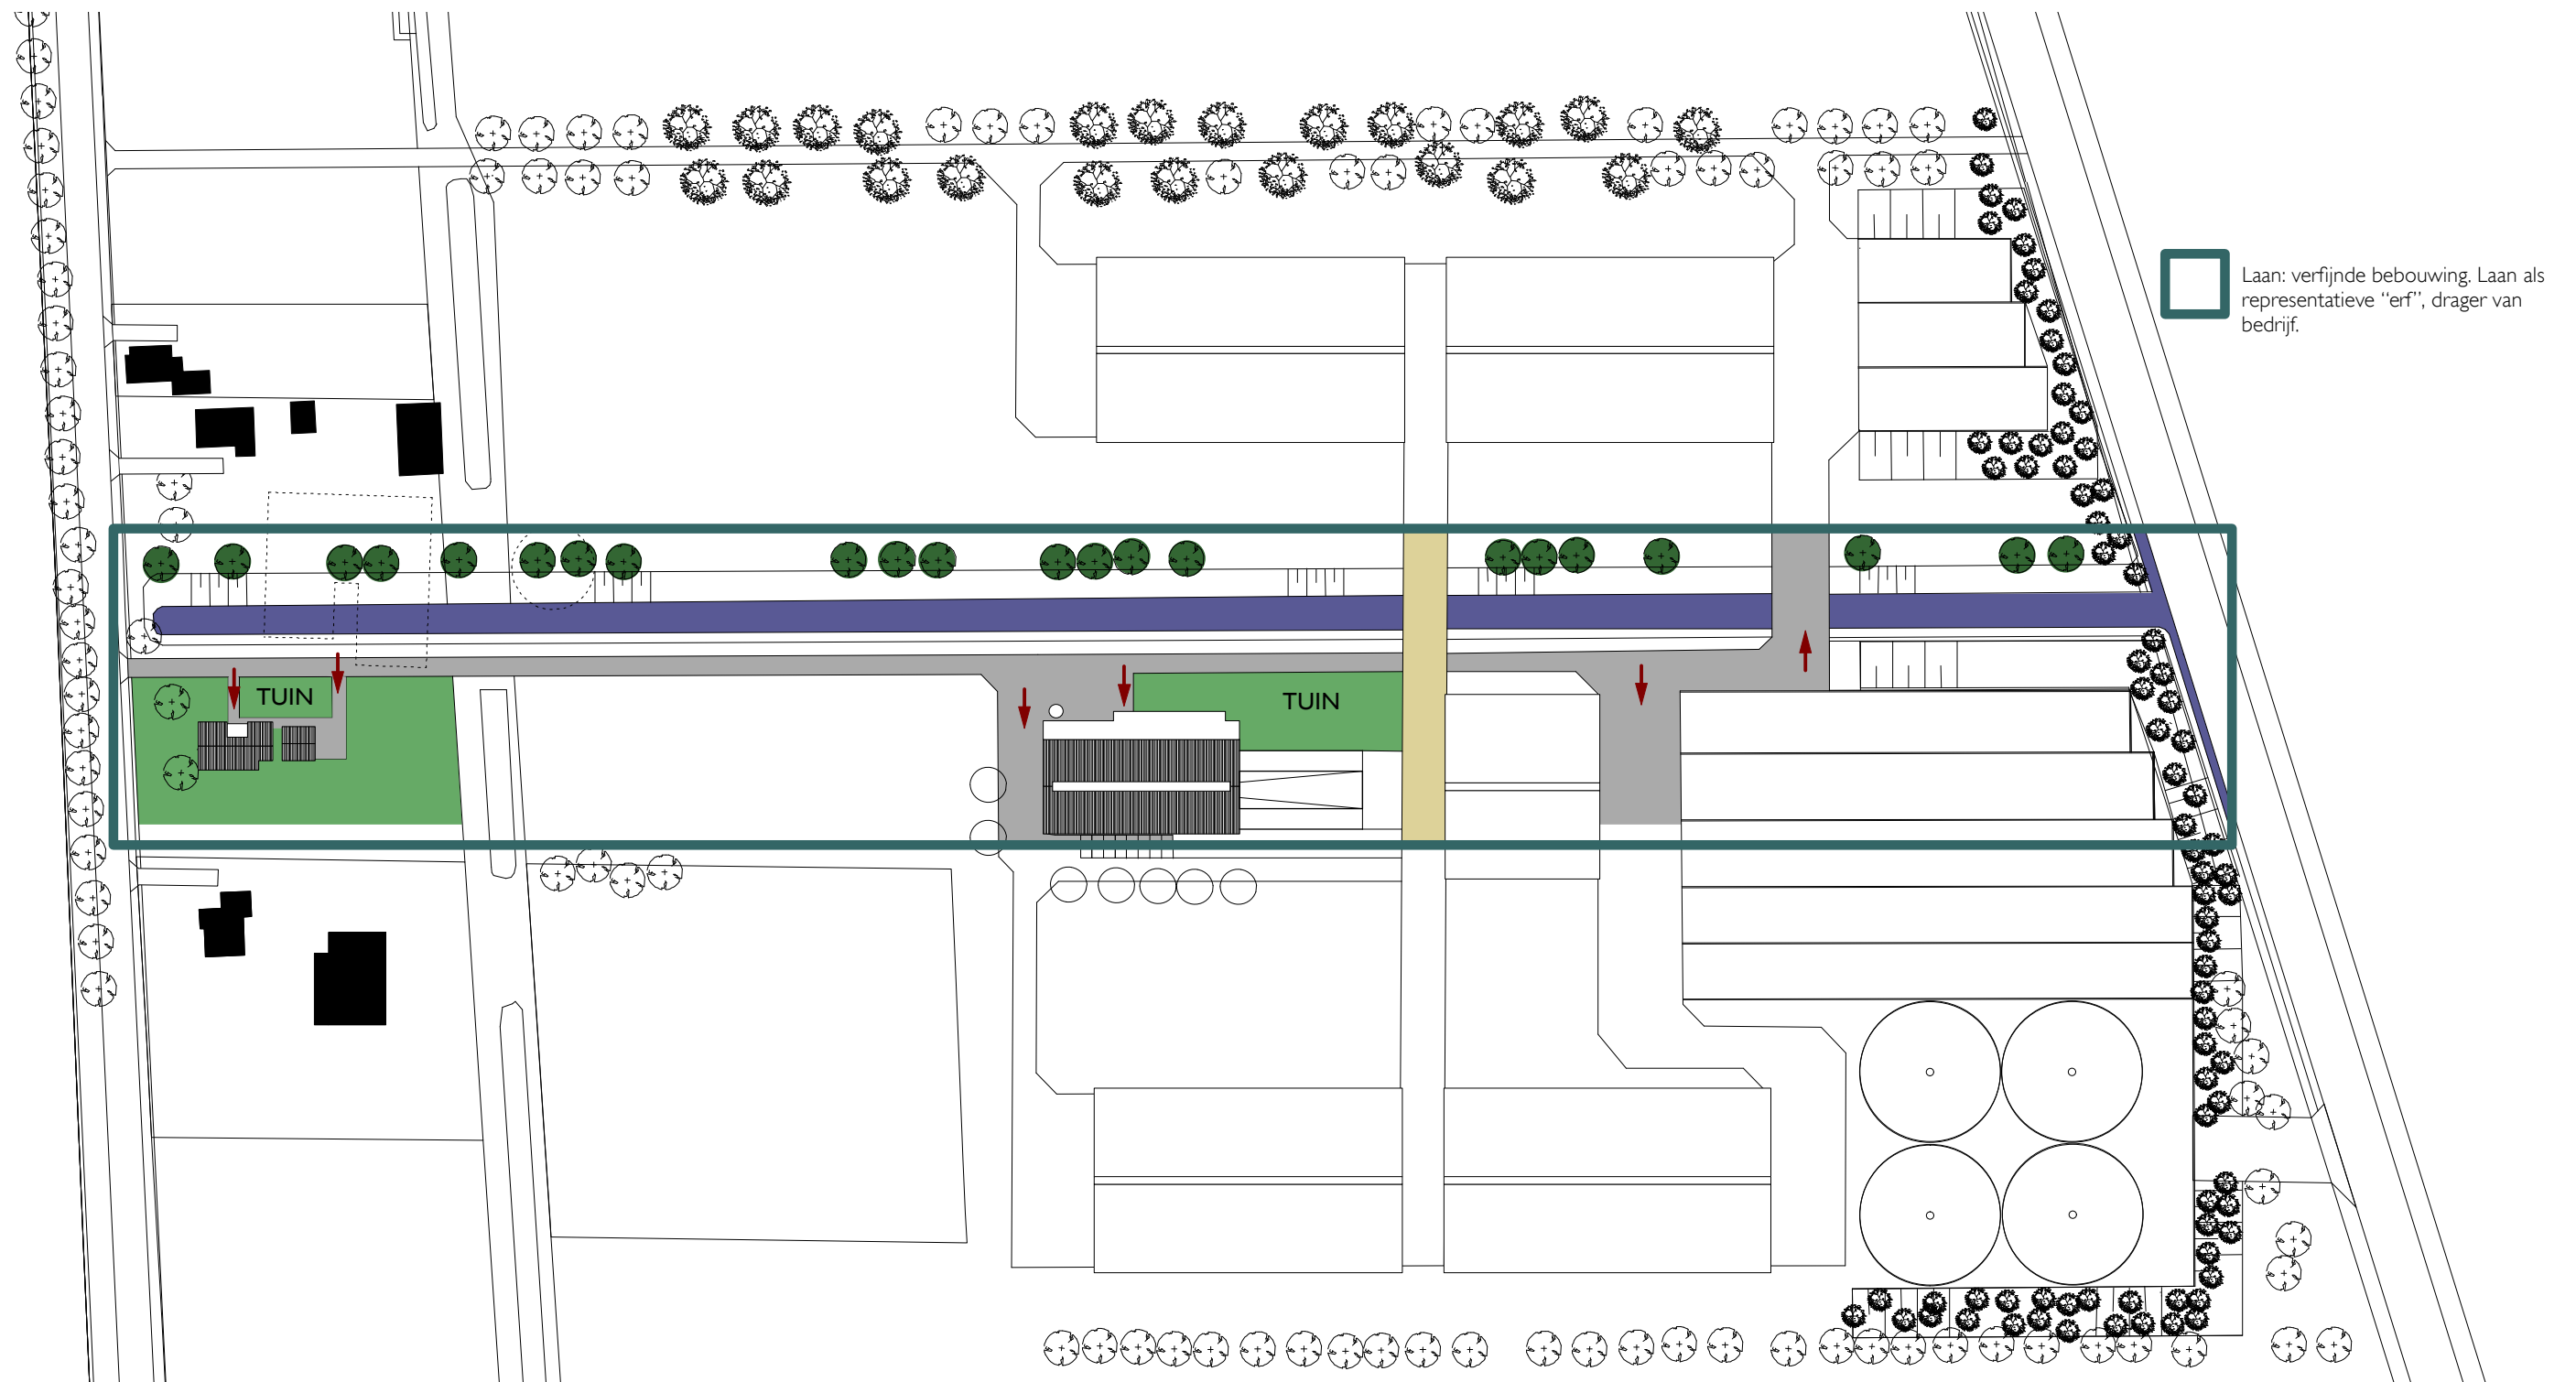


In tegenstelling tot de stallen heeft deze bebouwing doordachte, architectonische, bouwkundige details.


Metselwerk passend in omgeving: rood/bruin

Dakpannen: antraciet


Kozijnen: wit

Boeiborden en dakgoten: wit


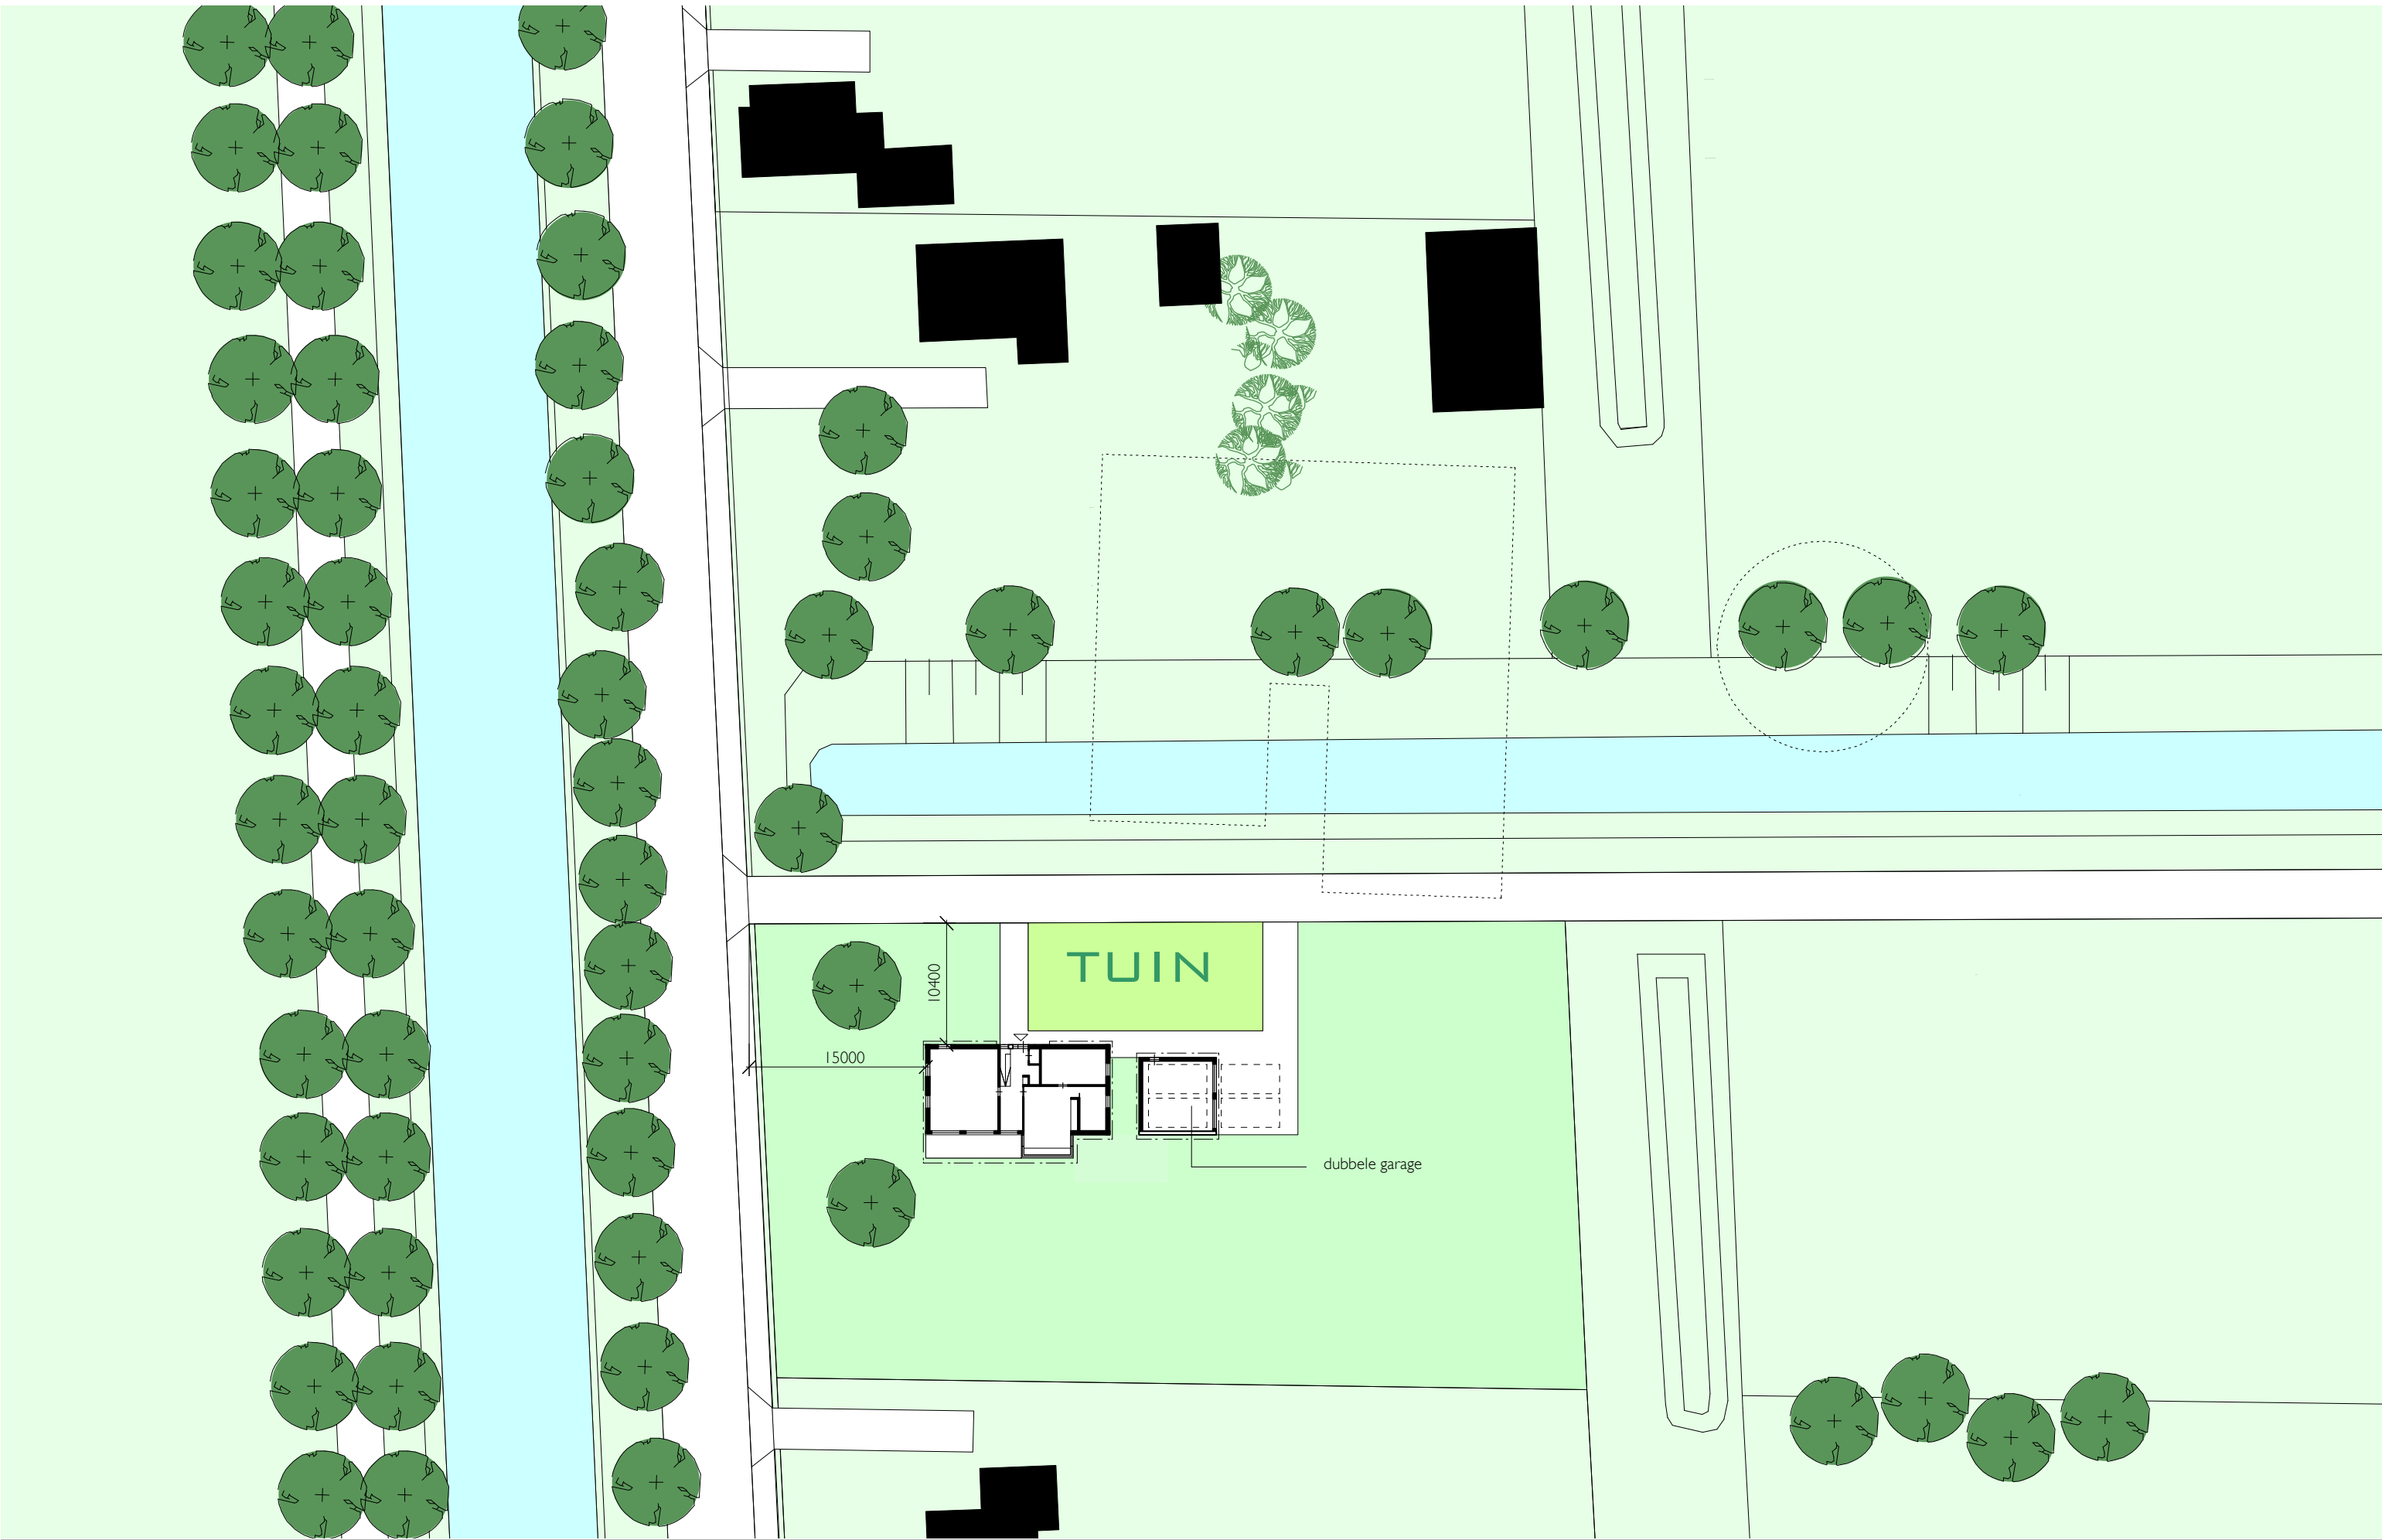


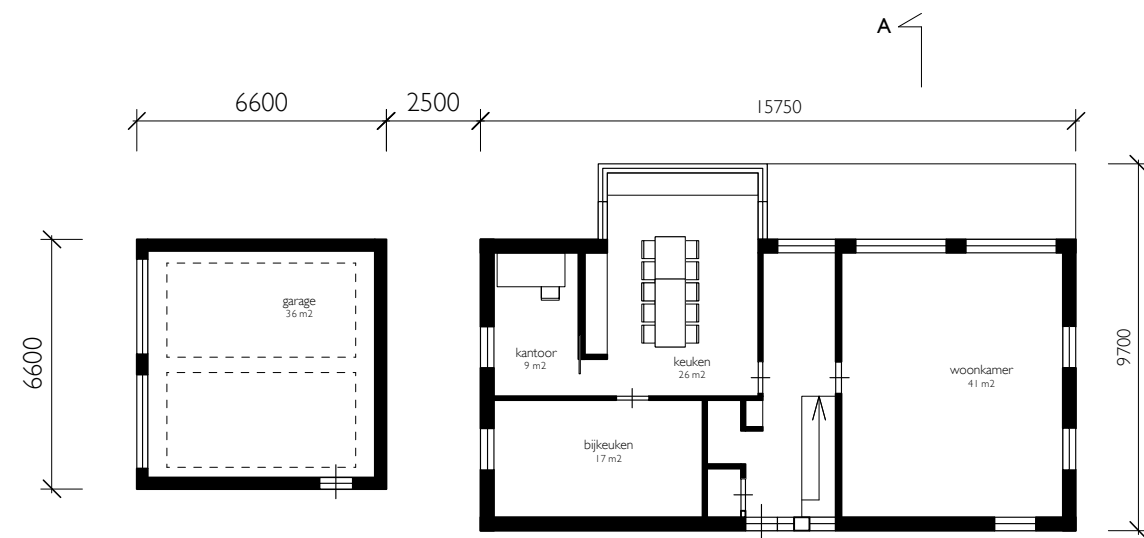

begane grond

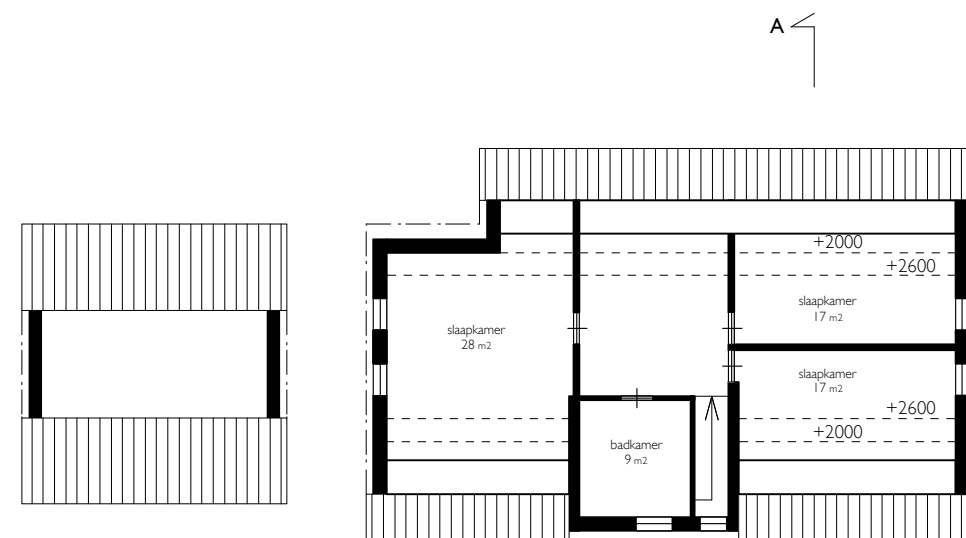


verdieping

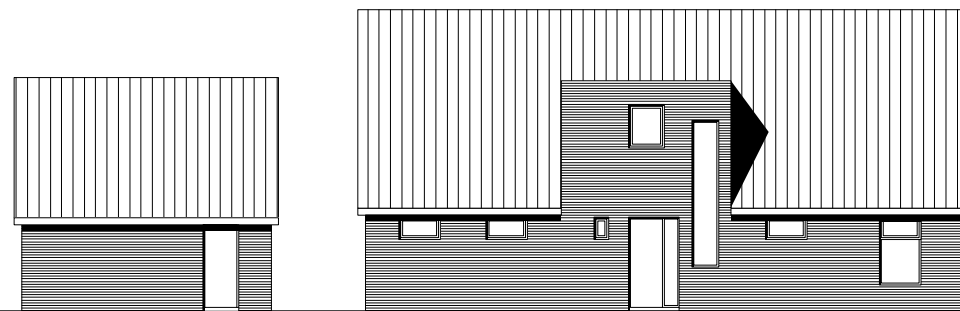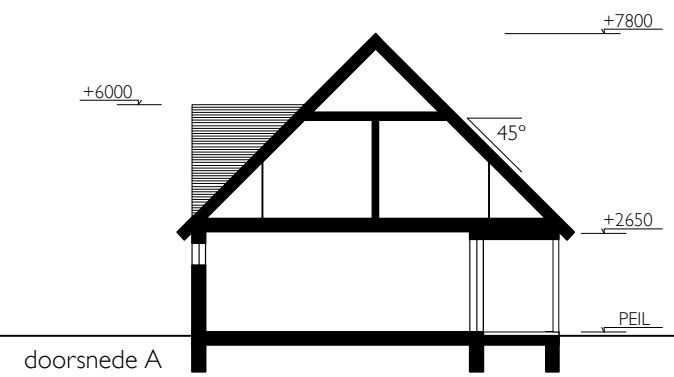


gevel noord




gevel west

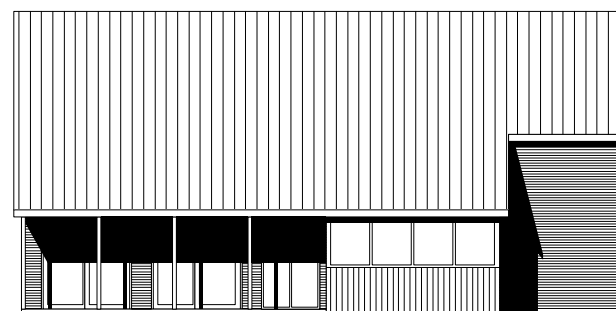

gevel zuid

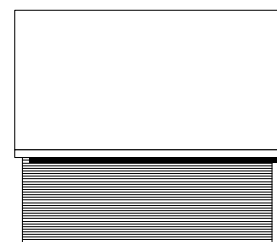

gevel oost

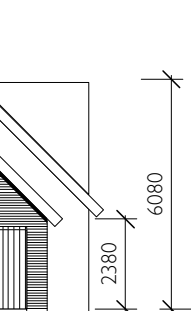

gevel oost



