
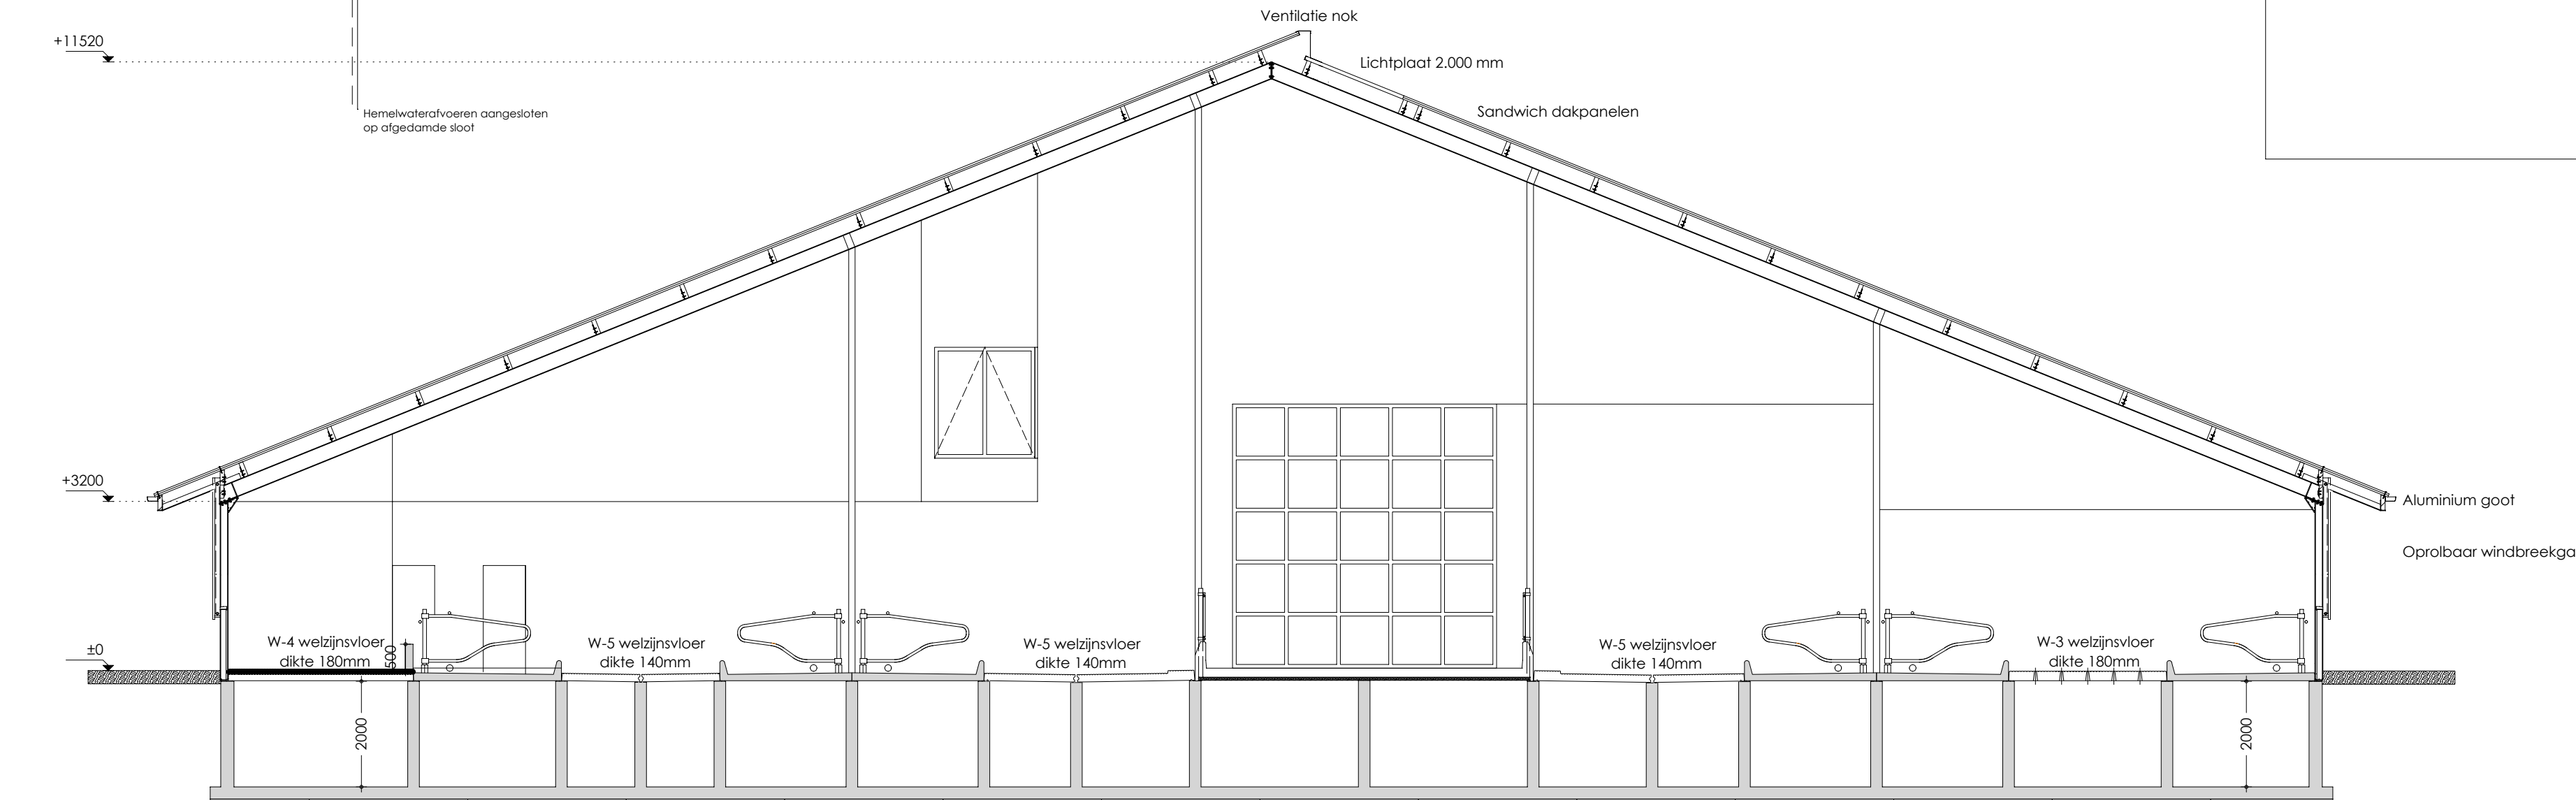


- RENNOOI:**
- (A) Woning nr. 22
 - (B) Ligboxenstal - 143 stuks jongvee (A 3)
 - (C) Werktuigenberging
 - (D) Woning nr. 20
 - (E) Berging
 - (F) Ligboxenstal - 251 stuks grootvee (A 1, 18.2 en A1, 20.2)

- 1 Aandrijfstation mestschuif 0,37 kW
- 2 Bronpomp + ontzuring 1,5 - 3,8 kW
- 3 Vaste mestmixers 15 kW
- 4 Mestscheider 7,5 kW
- 5 Mestpomp 5,5 kW
- 6 Opdriftrek 0,75 kW
- 7 Aandrijving carousel 2,2 kW
- 8 Meikpomp 1,25 kW
- 9 Voervijzel motor 1,25 kW
- 10 Koelmachine 8,2 kW
- 11 Aandrijving oprolbaar zeil 0,75 kW
- 12 Aandrijving overheadduur 0,25 kW
- 13 Aandrijving voerbrug 0,25 kW
- 14 Omvormers zonnepanelen
- 15 Aandrijving roeinrichting 1,25 kW
- 16 CV-ketel (gas) 24,5 - 27 kW
- 17 Vacuümpomp 7,5 kW
- 18 Dieseltank 5000L, pomp 0,75 kW
- 19 Dompelpomp 2,5 kW
- 20 Ventilatoren 1,3 kW
- 21 Olie in lekbak 400L
- 22 Handgereedschap incl. stoomcleaner
- 23 Hogedrukpomp 3,8 kW
- 24 Geiser 13 kW
- 25 Gaskachel 2 kW
- 26 Verwarmingselement warmwater 6 kW
- 27 Recca Duo A (20 liter)
- 28 Recca Duo S (20 liter)
- 29 Circo S, AFM (200 liter)
- 30 Circo S, SFM (200 liter)
- Verlichting nieuwe stal (F): 16 stuks 0,4 kW
- Verlichting oude stal (B): 5 stuks 0,4 kW
- P9 Poederblusser 9 kg
- S9 Schuimblusser 9L
- GBM Gewas beschermingsmiddelen
- V Verdiepkast
- mk Meterkast
- Voersilo 7 ton
- Voersilo 14 ton
- Kunstmest silo 10 ton
- Kunstmest silo 12 ton

Maatvoering controleren in het werk. Aan deze tekening kunnen geen rechten worden ontleend. De maatvoering op deze tekening is indicatief en kan afwijken van de werkelijkheid. Indien de tekening op een ander formaat wordt geplaatst dan het aangegeven formaat, dient u hier rekening mee te houden.

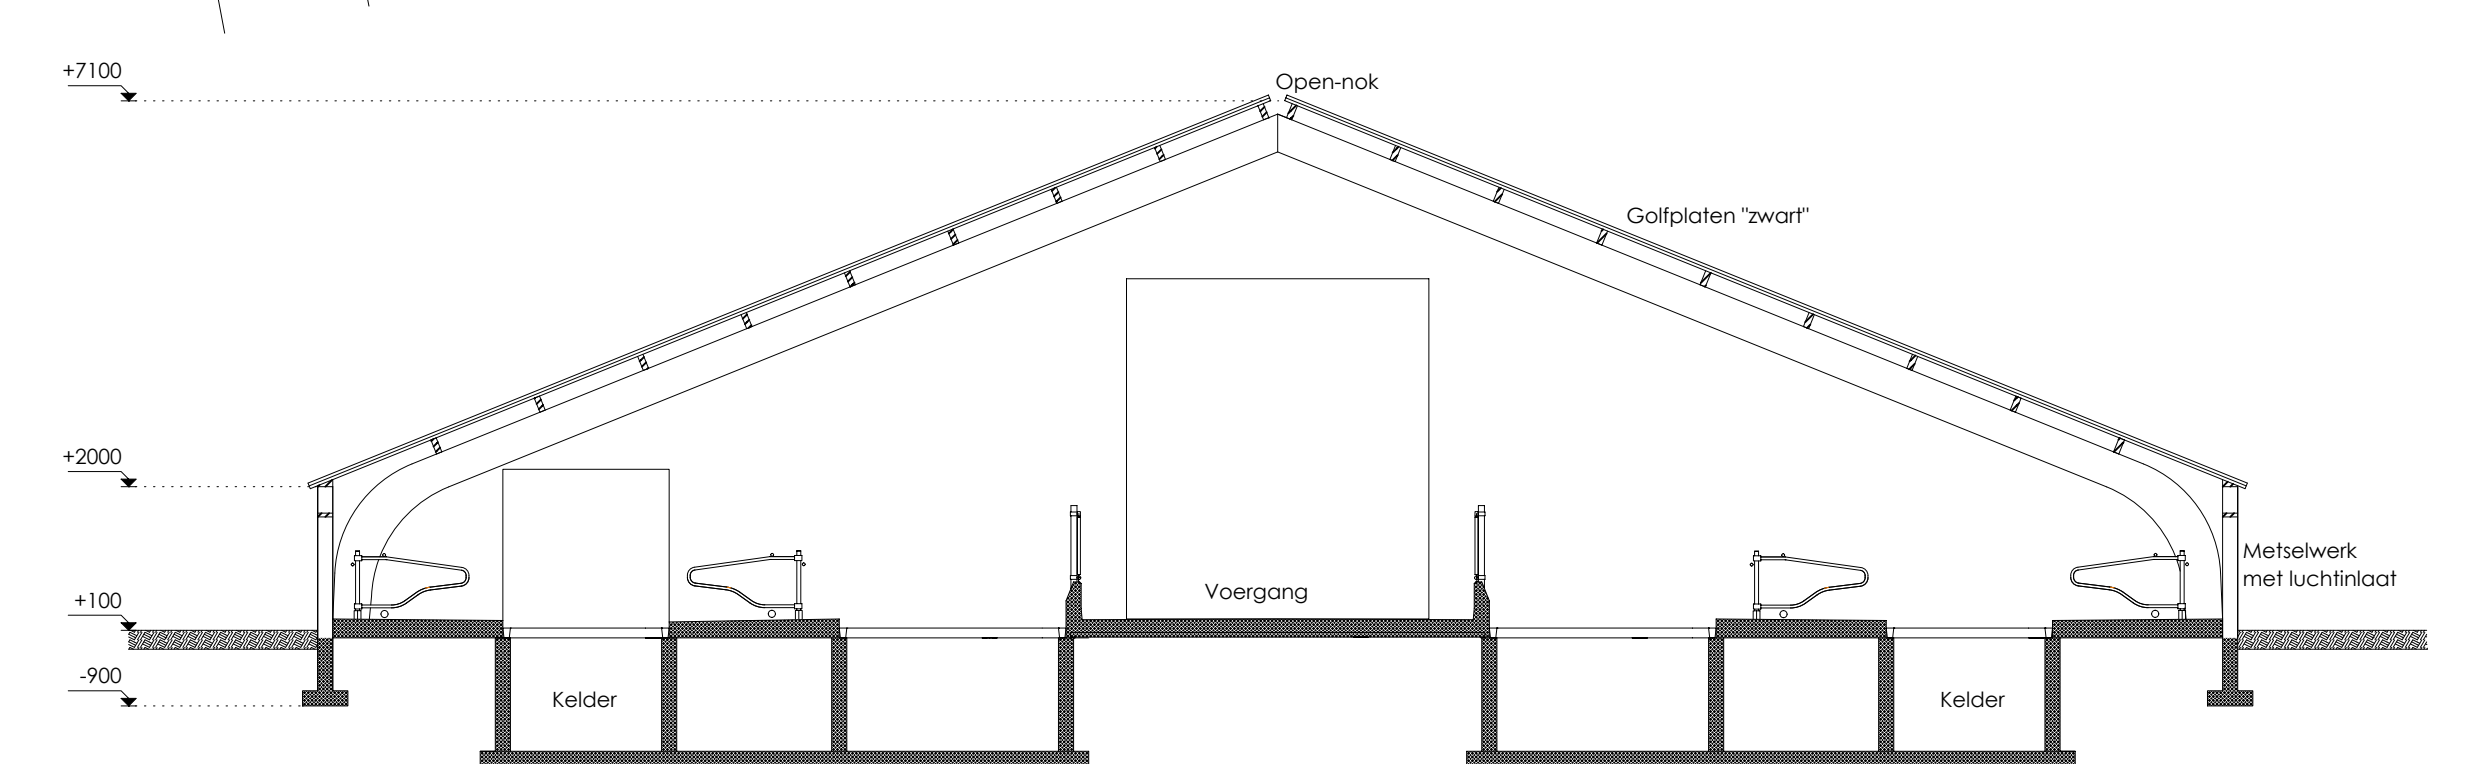

Project: deze tekening rusten de rechten van AgriPlaza Bouw, nadruk verboden!
 Overzichtstekening Molenkampweg 20/ 22
 Opdrachtgever: Gebr. Koskamp 9541 TL Vlagtwedde

Ing. H. Nijborg bouwkundig specialist
 Industrieweg 4F, 9482 TT Tynaarlo
 Postbus 59, 9480 AB Vries
 Teli: 0592 - 54 54 51 / 06 20 44 12 60
 Fax: 0592 54 24 56
 E-mail: Hnijborg@agriplaza.eu
 Web: www.agriplaza.eu

Status: Definitief

Project nummer: 2013-006
 Datum: 24-12-2014
 Schaal: 1:200, 1:1000

Tekening nummer: 001/ 001
 Gewijzigde datum: 08-06-2015
 Getekend door: J. Akkerman

AgriPlaza Bouw, uw bedrijf in vertrouwde handen.
 Voor onze slimme voorraden verwijzen wij u naar onze website: www.agriplaza.eu

Doorsnede ligboxenstal B

Doorsnede ligboxenstal F