



Doorsneden en details


1. Hekwerk en toegangspoort
2. SMA omvormer fundatie
3. SMA omvormer gevelaanzichten
4. Container reserveonderdelen
5. Panelen vooraanzicht en zijaanzicht
6. Wegen en kabels
7. Veiligheid


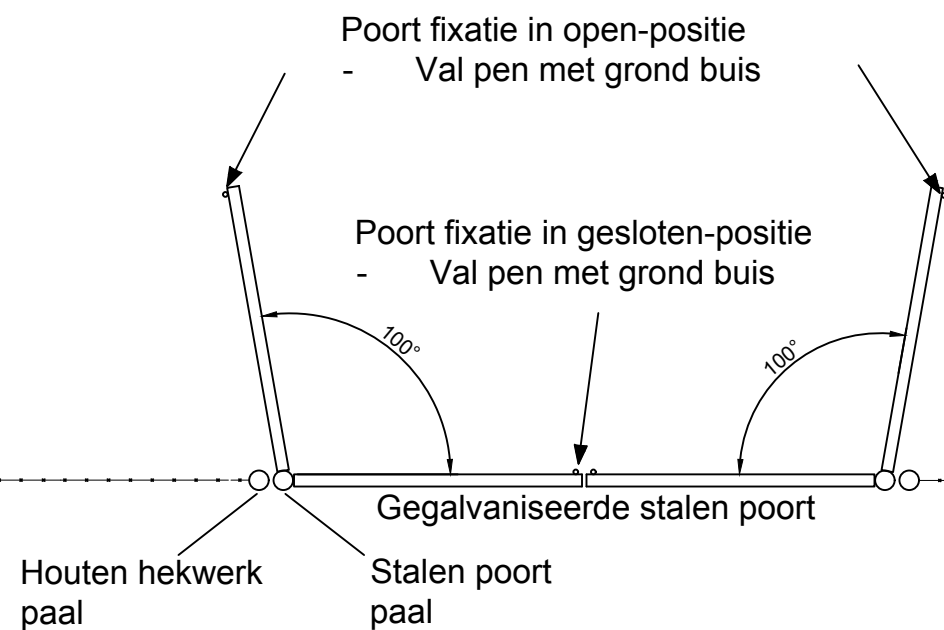


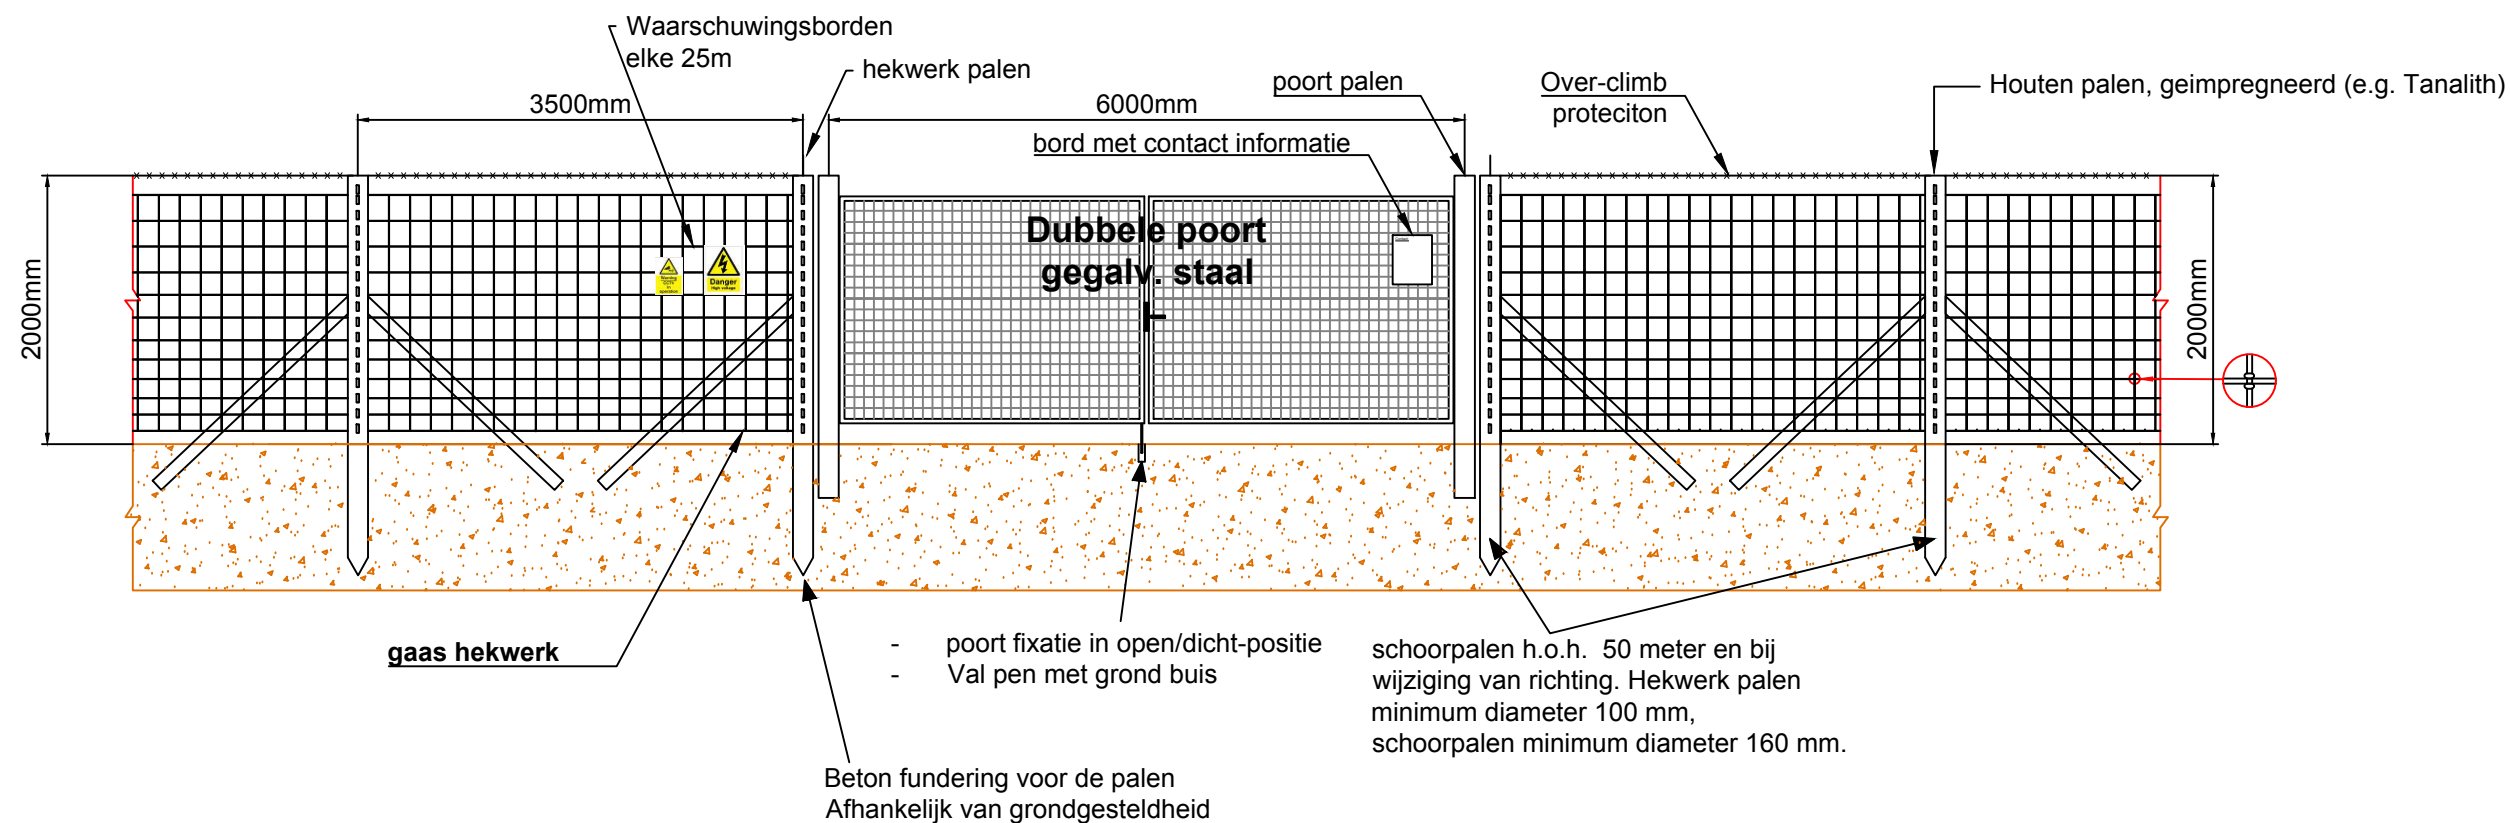

Hekwerk en toegangspoort details

Builder/ Customer:		General contractor:		Address: Powerfield Hogedijken 25 9101WV Dokkum	
				Telephone: 084 4300038 e-Mail: info@powerfield.nl	
Project: Zonnepark Vlagtwedde					
Editor:				Drawing No.: 0000-D-1201-PR01	
Check:				Scale:	
Allowed:					
Norm:					
Index				Size: A3	
Change:				Print date: 2017/06/30	
Date:				Name:	
Path:					

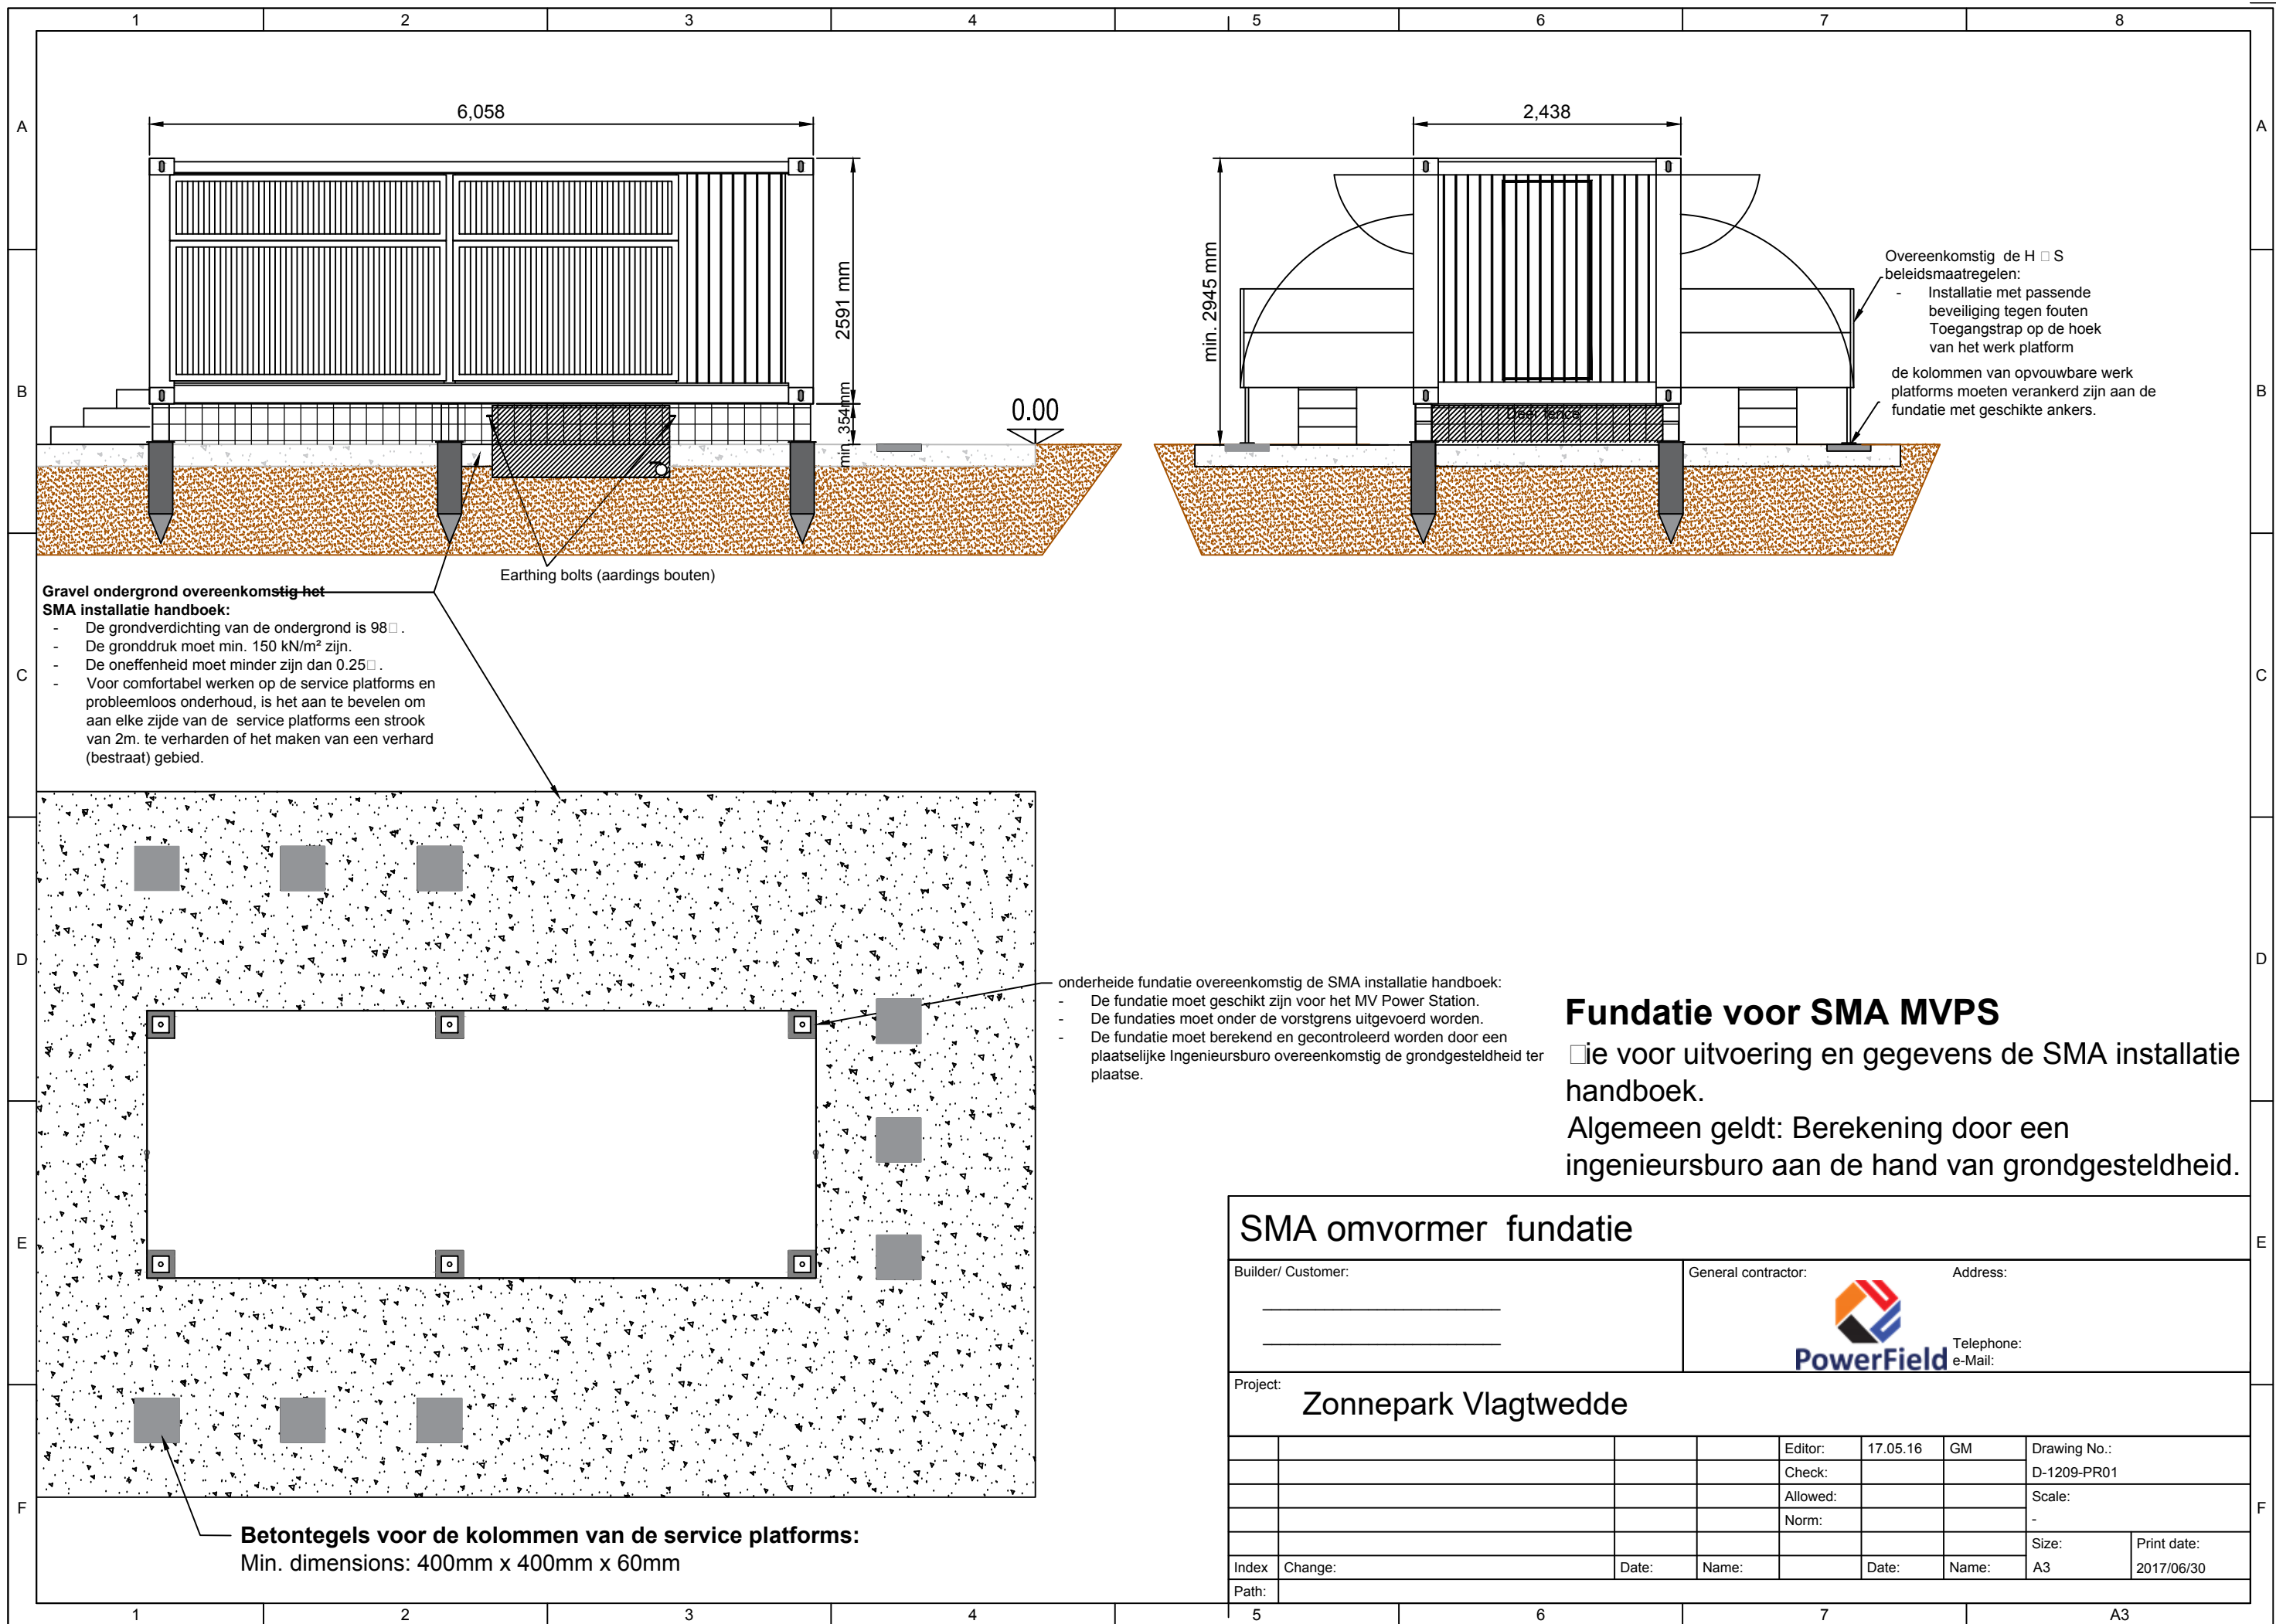

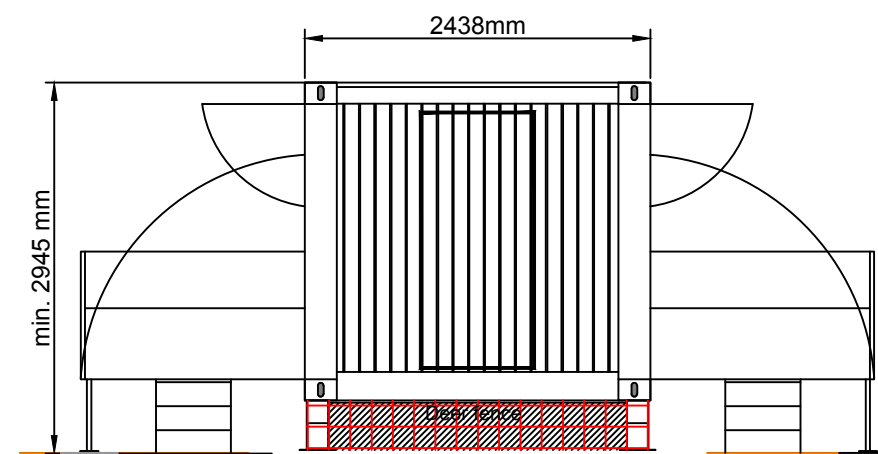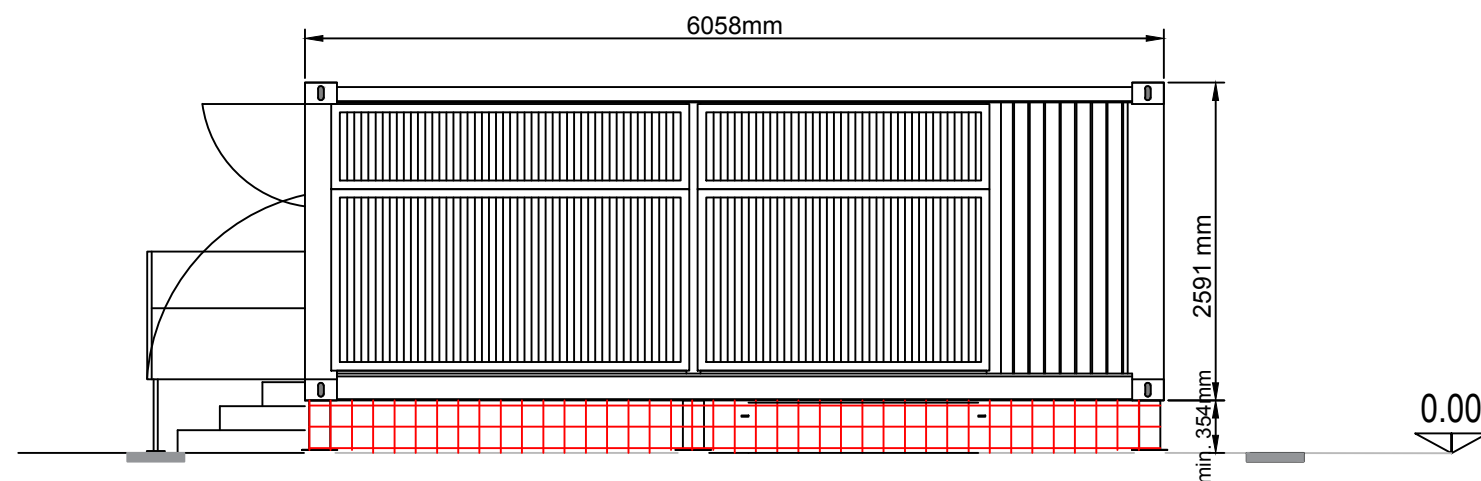


Container SMA MVPS Kleur gevelaanzichten - grijs (RAL 7004)

SMA omvormer Gevelaanzichten

Builder/ Customer:		General contractor:		Address: Powerfield Hogedijken 25 9101WV Dokkum	
				 Telephone: +0844300038 e-Mail: info@powerfield.nl	
Project: Zonnepark Vlagtwedde					
		Editor: 17.05.16		GM	
		Check:		D-1209-PR01	
		Allowed:		Scale:	
		Norm:		-	
				Size:	
Index		Change:		Date:	
Path:		Name:		Date:	
				Name:	
				A3	
				Print date: 2017/06/30	

6000x2500 - Cabin

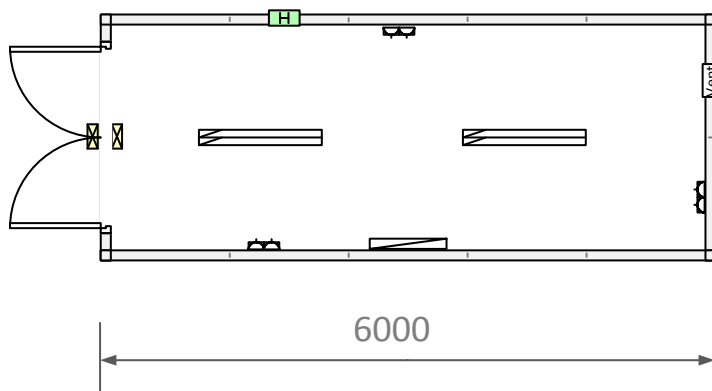

2500

6000

Ondertekening

Naam:

Datum:


Bij wijzigingen na het plaatsen van de order, kan de overeengekomen **prijs en leverdatum aangepast worden**

 Hygrostaat

 Ventilator


 Convector Heater c/w Thermostat

Aanzichten - Grey (RAL7004)

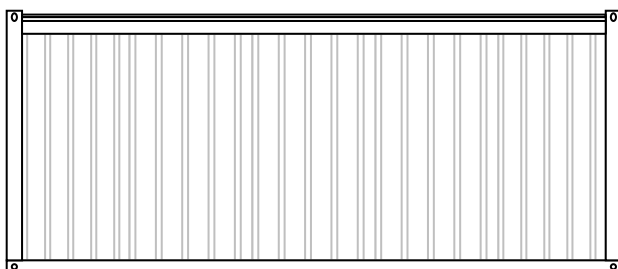

2650

SCALE: 1:75

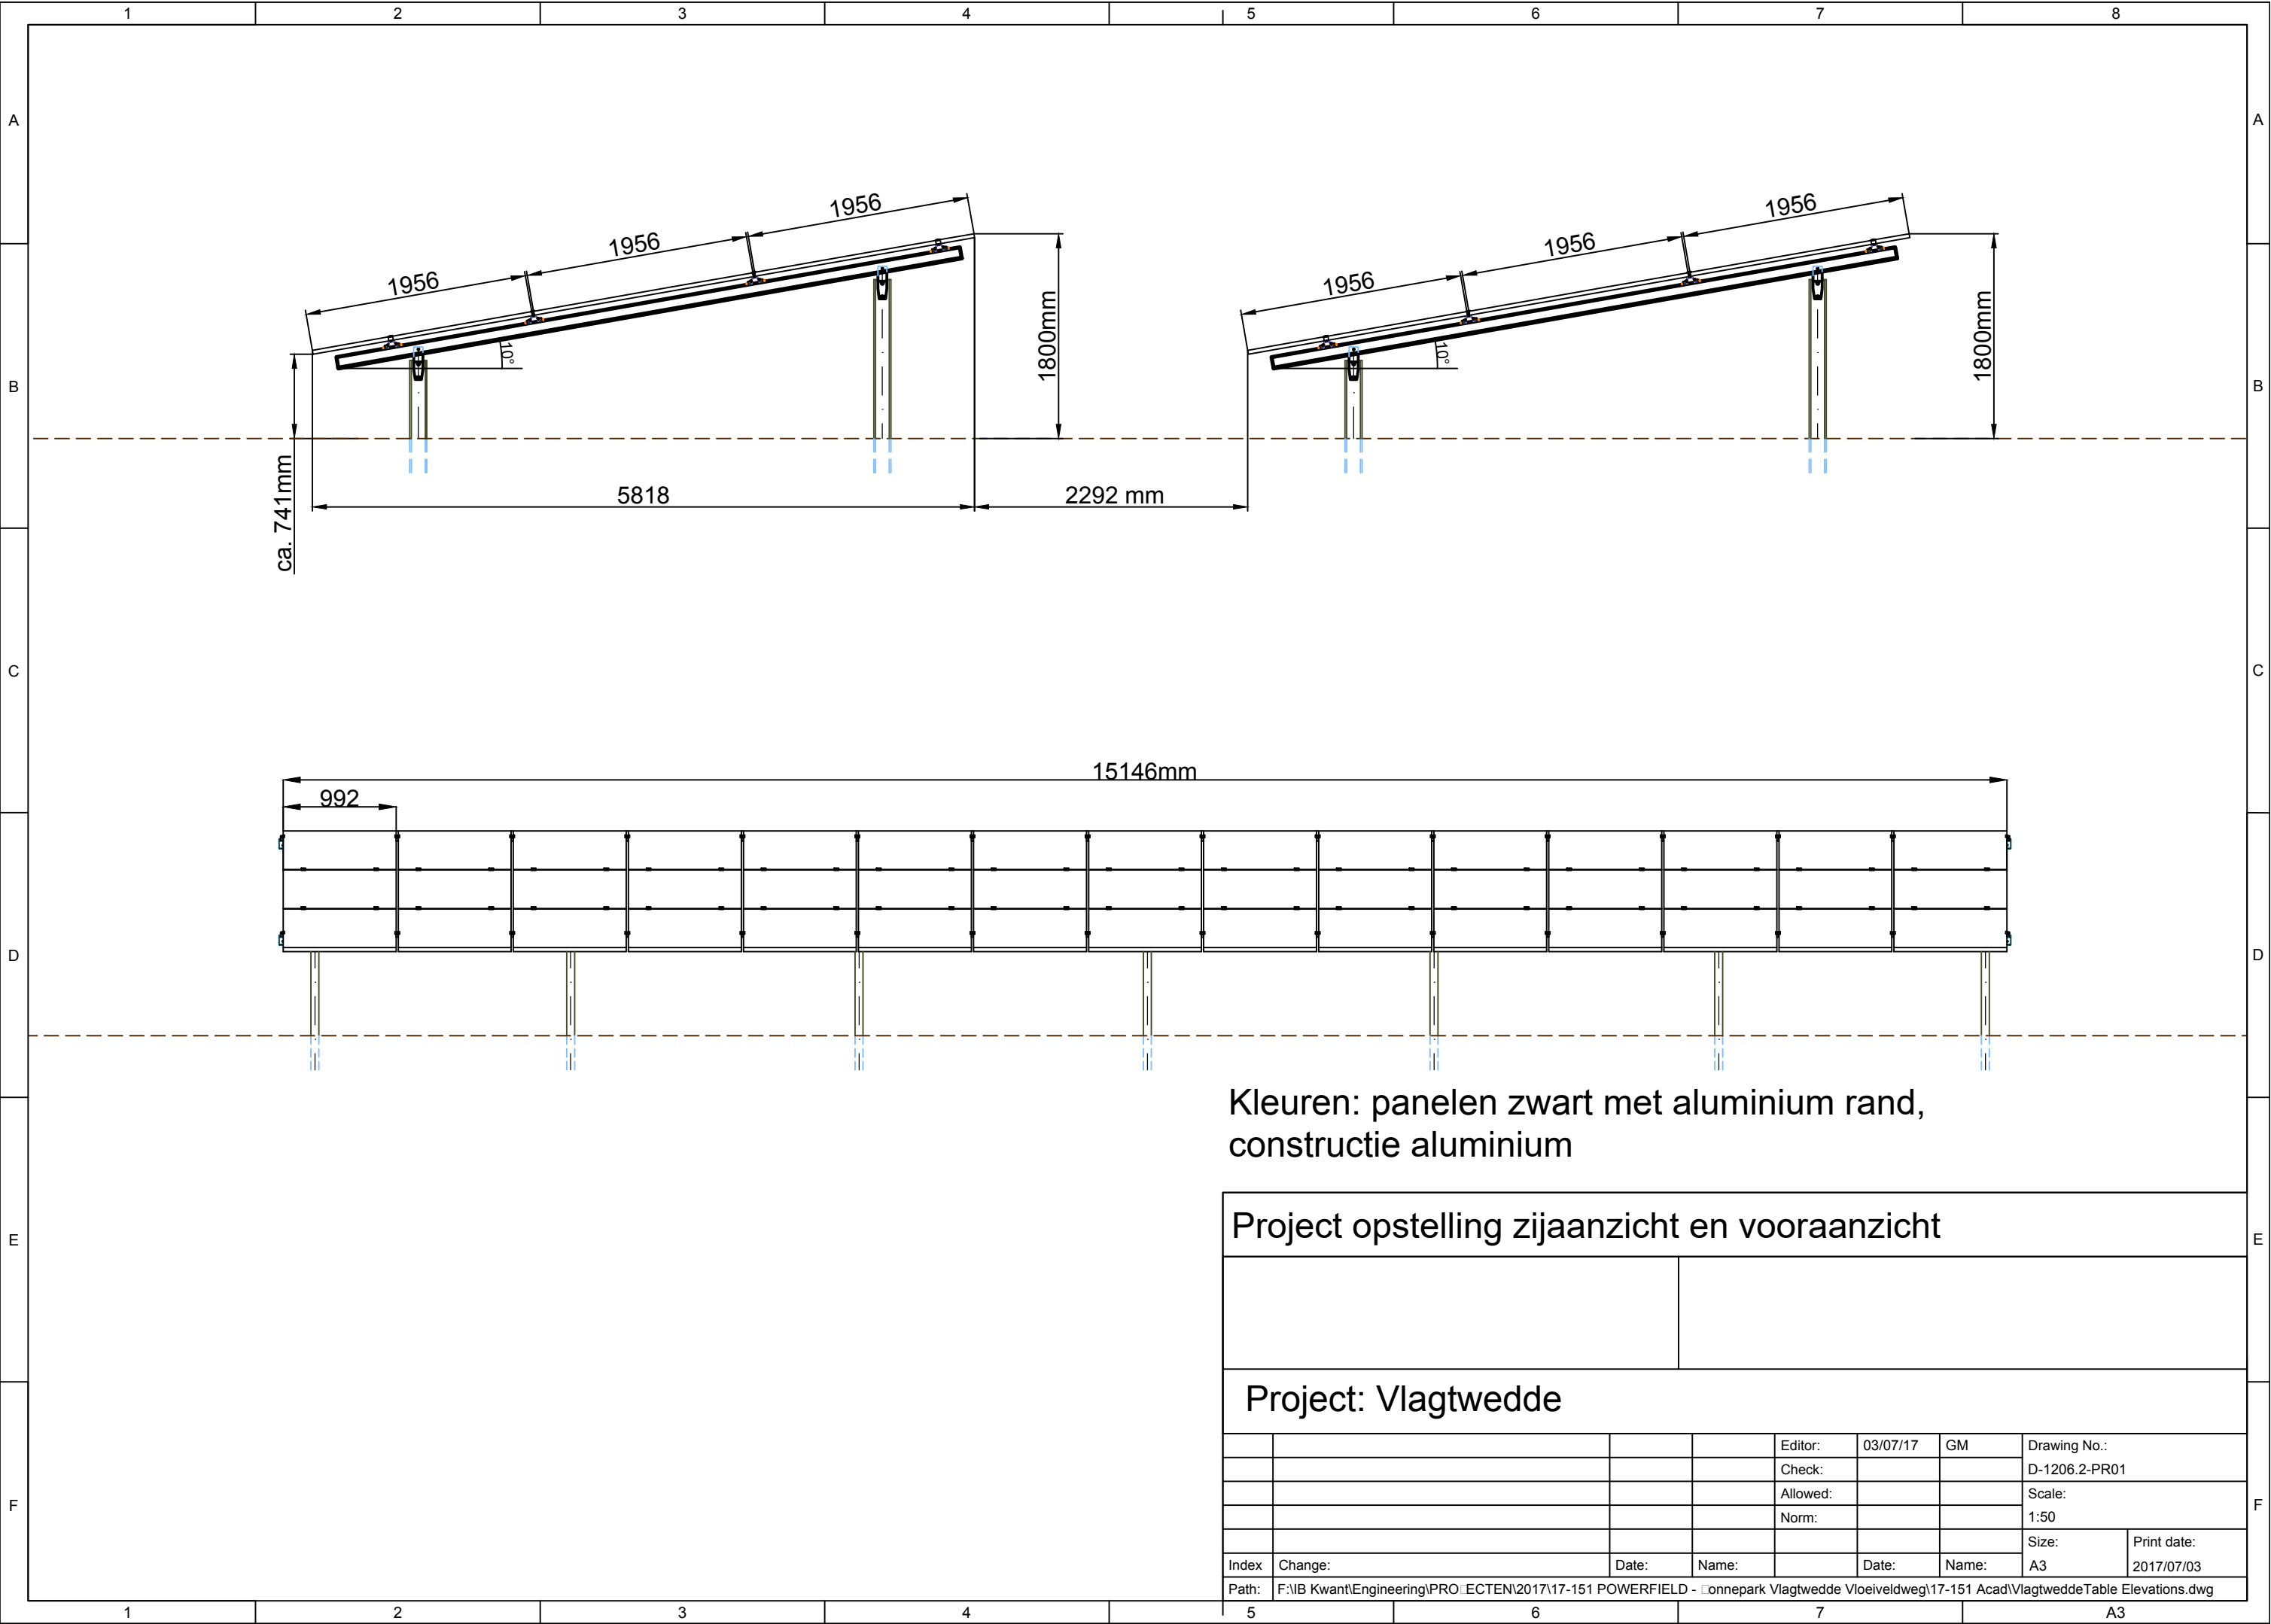


Kleuren: panelen zwart met aluminium rand,
constructie aluminium

Project opstelling zijaanzicht en vooraanzicht

Project: Vlagtwedde

				Editor:	03/07/17	GM	Drawing No.:	
				Check:			D-1206.2-PR01	
				Allowed:			Scale:	
				Norm:			1:50	
							Size:	Print date:
Index	Change:	Date:	Name:		Date:	Name:	A3	2017/07/03
Path:	F:\IB Kwant\Engineering\PRO\ECTEN\2017\17-151 POWERFIELD - Connepark Vlagtwedde Vloeiweg\17-151 Acad\VlagtweddeTable Elevations.dwg							

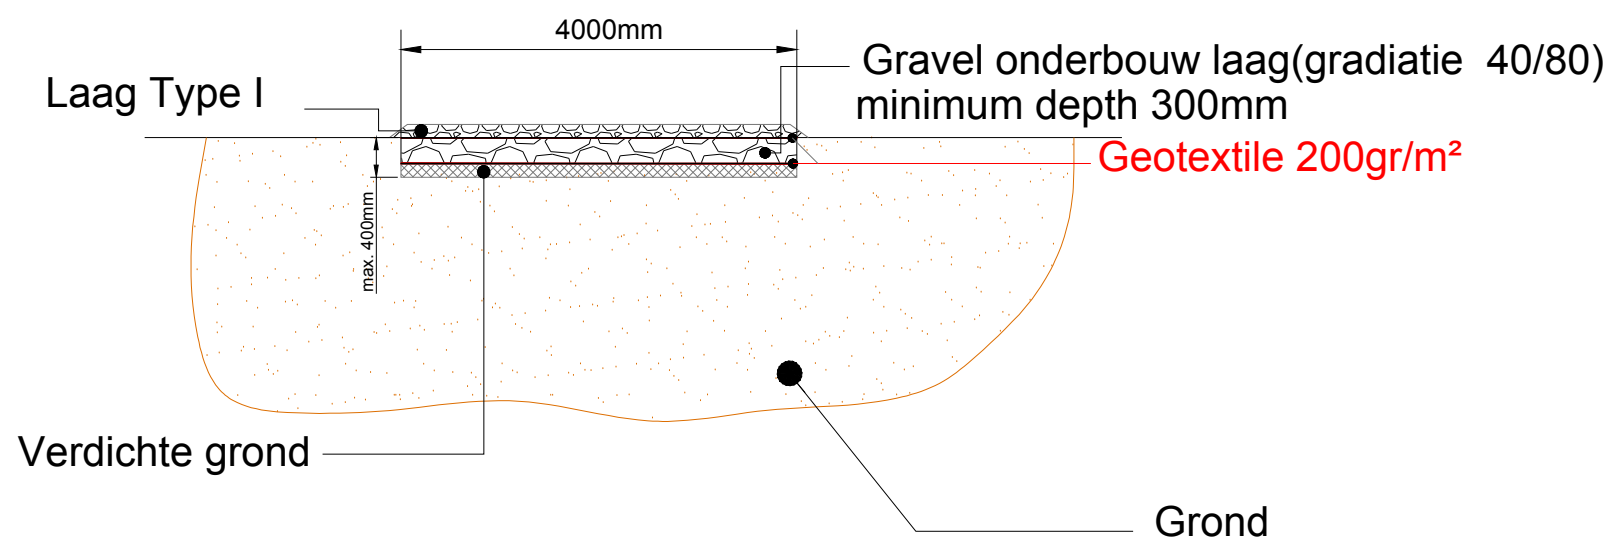


Weg doorsnede

Ontwerp, uitvoering en controle wegen met een minimum breedte van 4 m die geschikt zijn voor minimaal 16 tons per as.

Controle van de draagkracht van de weg door testen overeenkomstig de Nederlandse Draagkracht methode of gelijkwaardig.

Aanleg van de weg met DNO vereisten en specificaties als de weg naar het DNO substation gaan.

Kabel kruispunt (alle kabels moeten geleid worden)
Kabel goot bescherming voor 16tons/assen
Te berekenen door een gecertificeerde civil engineer

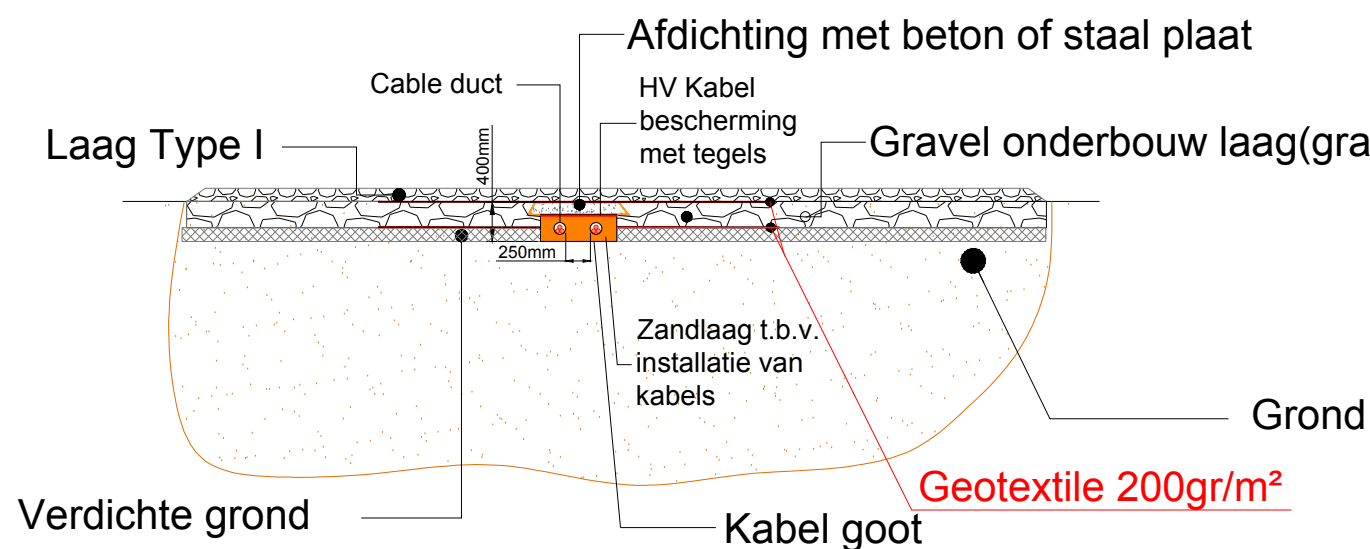

Kruising weg-goot

Uitvoerings ontwerp: Wegen en kabelgoten details

Builder/ Customer:		General contractor:		Address:	
					
				Telephone:	
				e-Mail:	
Project: Zonnepark Vlagtwedde					
		Editor:		13/07/16	GLME
		Check:			
		Allowed:			
		Norm:			
				Drawing No.: 0000-D-1203-PR01	
				Scale:	
				Size: A3	
				Print date: 2017/06/30	
Index	Change:	Date:	Name:	Date:	Name:
Path:					

Veiligheid

Alle omvormers zijn voorzien van brandblussers. Nabij elke omvormer wordt ook een extra brandblusser (CO2-blusser) en eerst hulp set geplaatst als op onderstaande afbeelding.

