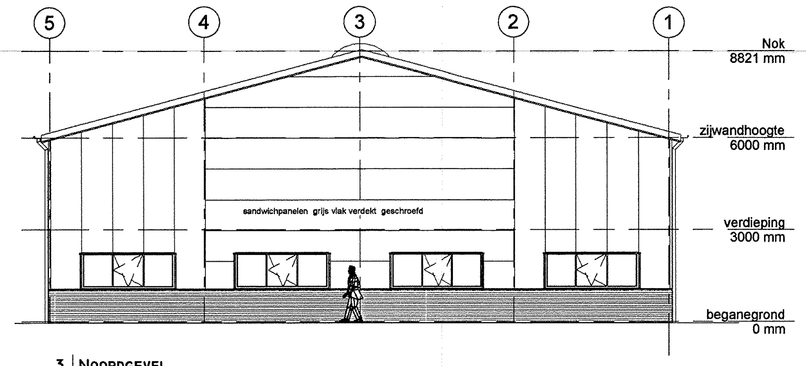

3 | NOORDGEVEL

Schaal 1 : 100

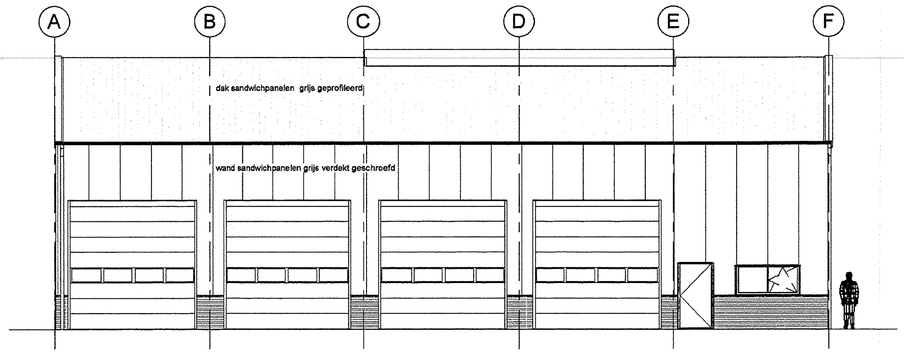

4 | OOSTGEVEL

Schaal 1 : 100

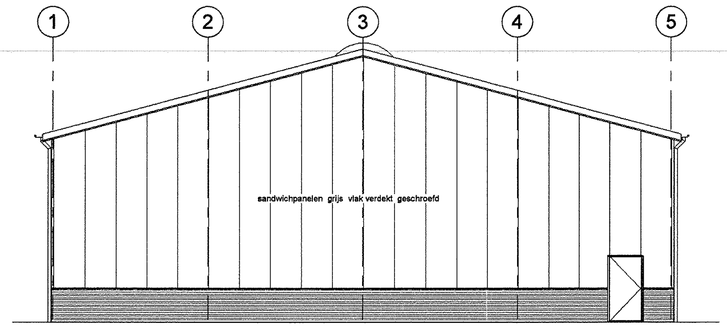

6 | ZUIDGEVEL

Schaal 1 : 100

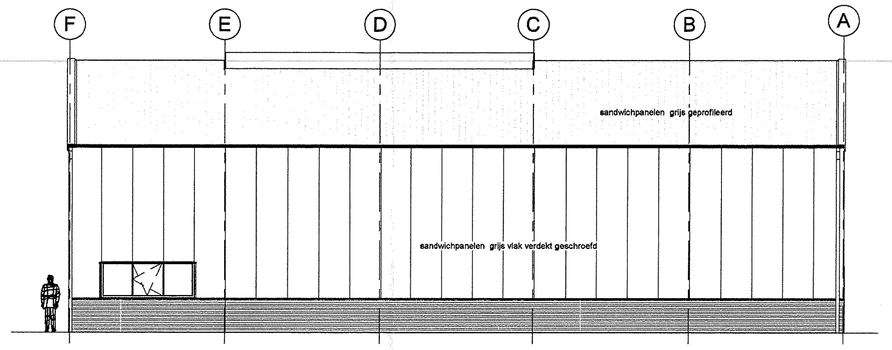

5 | WESTGEVEL

Schaal 1 : 100

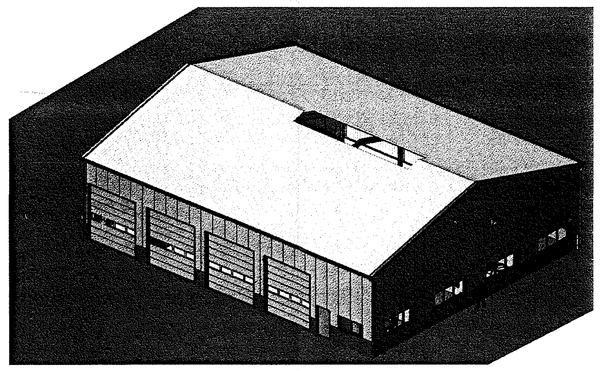

12 | ISOMETRIE 1

Schaal

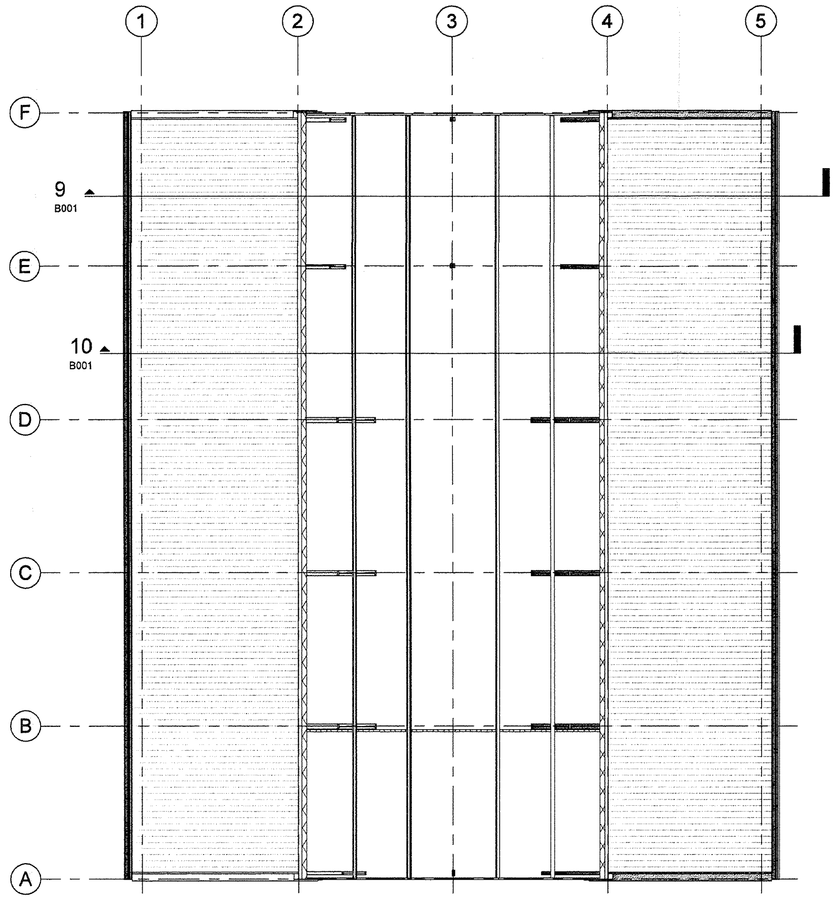

11 | KAPPLAN

Schaal 1 : 100

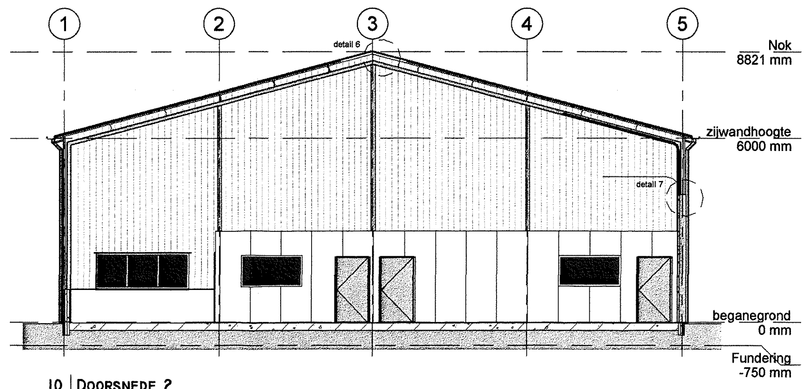

10 | DOORSNEDE 2

Schaal 1 : 100

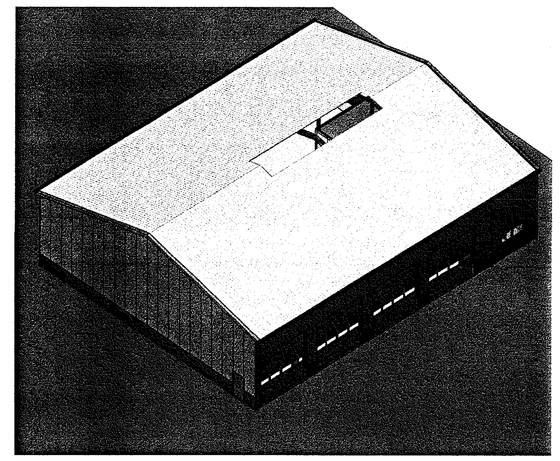

13 | ISOMETRIE 2

Schaal

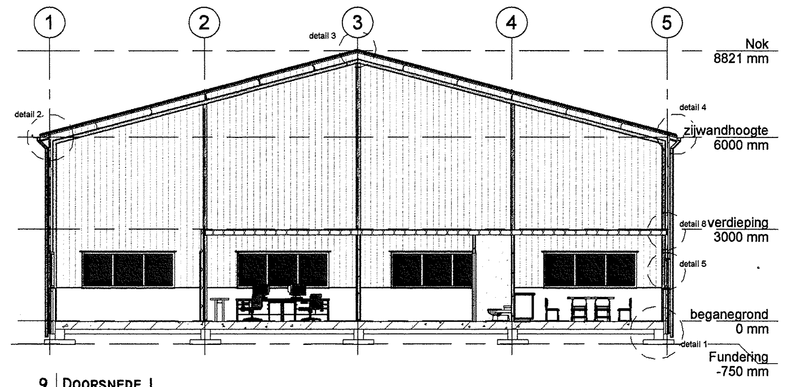

9 | DOORSNEDE 1

Schaal 1 : 100

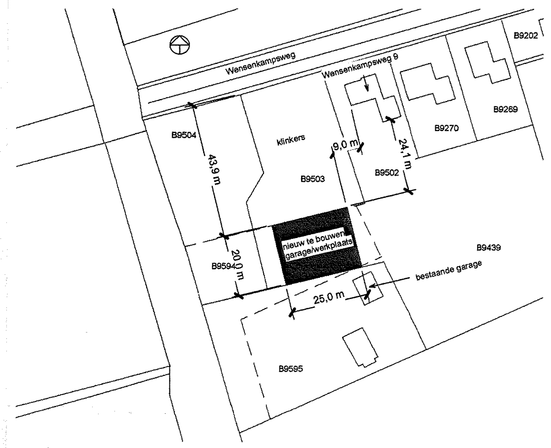

14 | SITUATIE

Schaal 1 : 1000

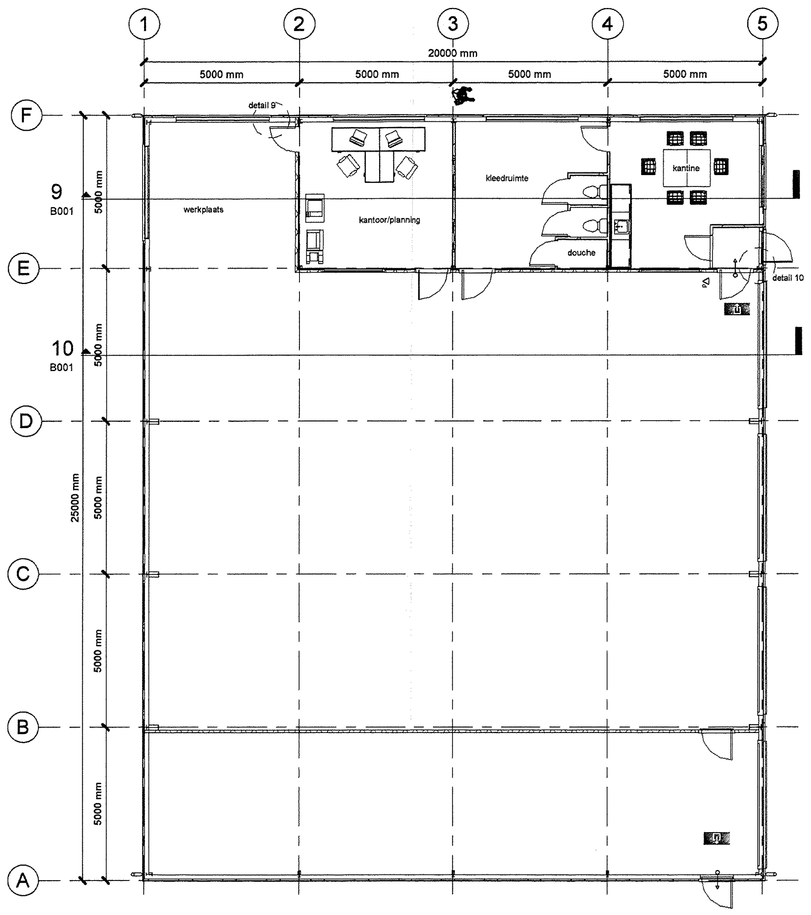

1 | BEGANE GROND

Schaal 1 : 100

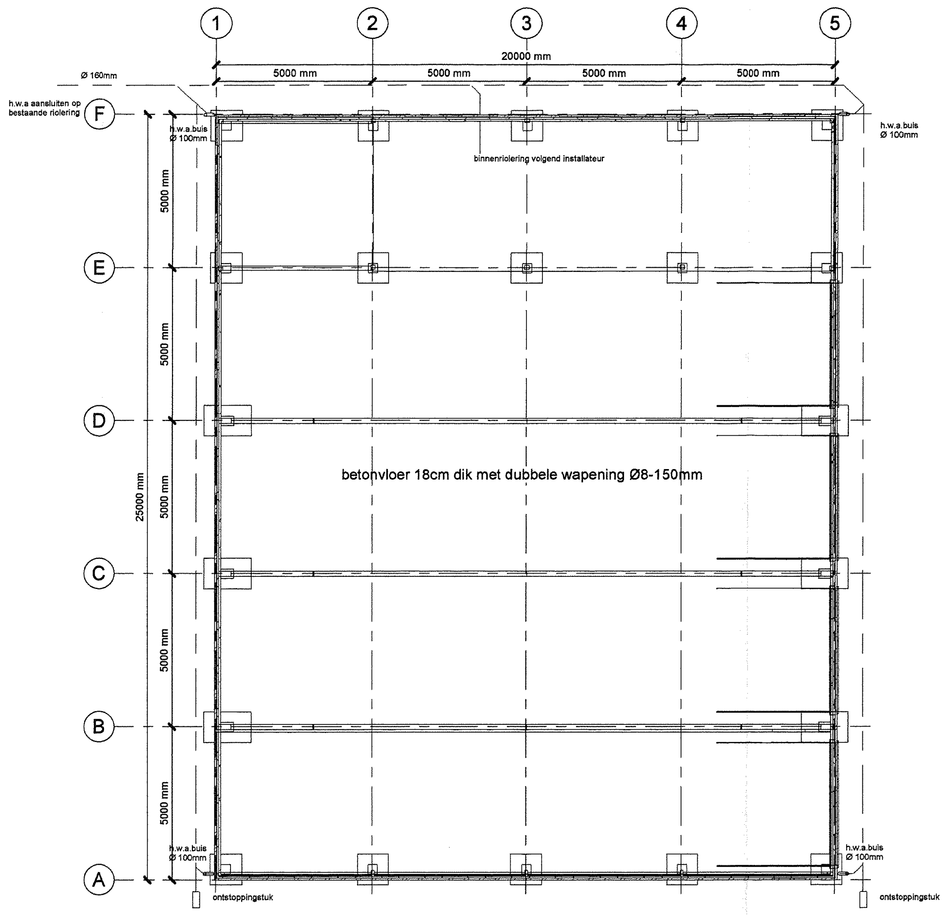

2 | FUNDERING

Schaal 1 : 100

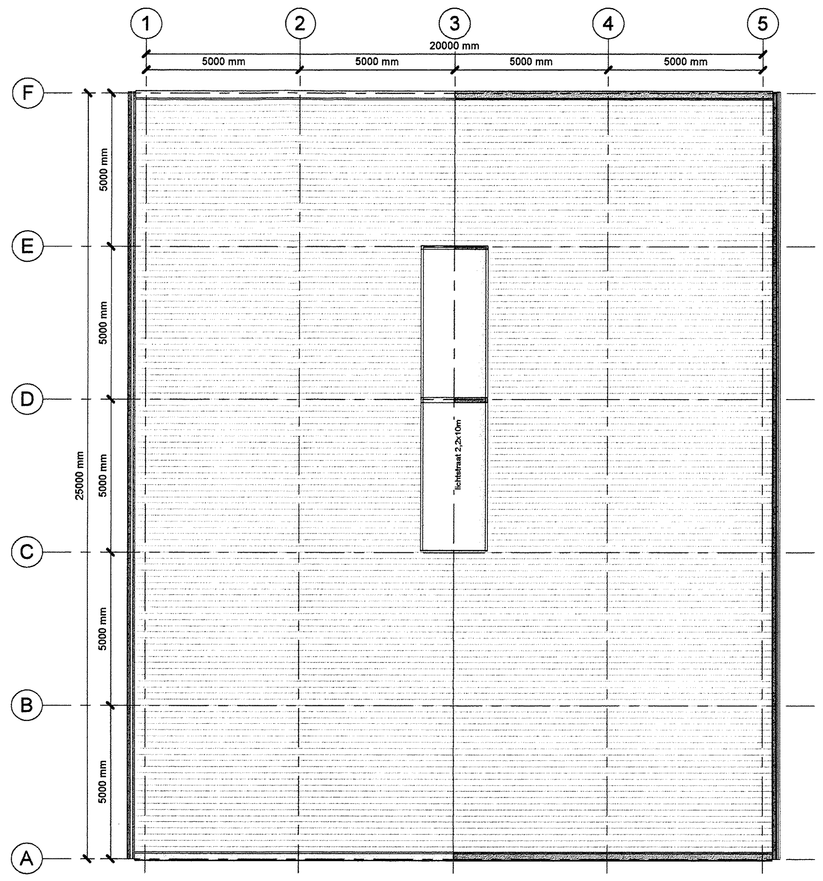

7 | KAPPLAN

Schaal 1 : 100

SITUATIE

bouwlocatie	Wensenkampsweg 9	sectie	B
gemeente	Vlagtwedde	sectienummer	8438
postcode/ plaats	9541 EB Vlagtwedde	schaal /situatie	1:1000

MATERIALEN		KLEUREN	
onderbouw	betonvloer met vorstrand volgens opgave constructeur		
staalconstructie	volgens opgave constructeur		
wand	sandwichpanelen	wand	grijs
goot	aluminium	goot	grijs
dak	sandwichpanelen	dak	grijs
windveer	staal	windveer	grijs
overheaddeur	aluminium geïsoleerd	overheaddeur	grijs
schuifdeur	staal	schuifdeur	n.v.t.
loopdeur	staal	loopdeur	grijs
borstwering	vezelcementplaat	borstwering	grijs
kozijnen	kunststof	kozijnen	grijs
metselwerk	betonpanelen	metselwerk	rood

MONTAGE - EN AANNEMINGSBEDRIJF
MIEDEMA BV

westerhornerweg 36
9986 TJ LUTJEGAST
tel: 0594-249029

fax: 0594-249156
Internet: www.miedemabouw.nl
email: info@miedemabouw.nl

project:	F.J. Meulman	datum:	17-12-09	A:	19-07-2010
adres:	Wensenkampsweg 9	schaal:	1:100	B:	
postcode/ plaats:	9541 EB Vlagtwedde	get.:	jos eijk	C:	
betreft:	bouwaanvraag	bladnr:	B001	D:	
onderdeel:	Gevels en plattegronden	proj.nr:	09.030	E:	

Aan deze tekening kan geen rechten worden ontleend, de tekening mag niet worden verspreidt zonder schriftelijk toestemming van Montage en Aannemingsbedrijf Miedema bv.

Bouwkundig advies