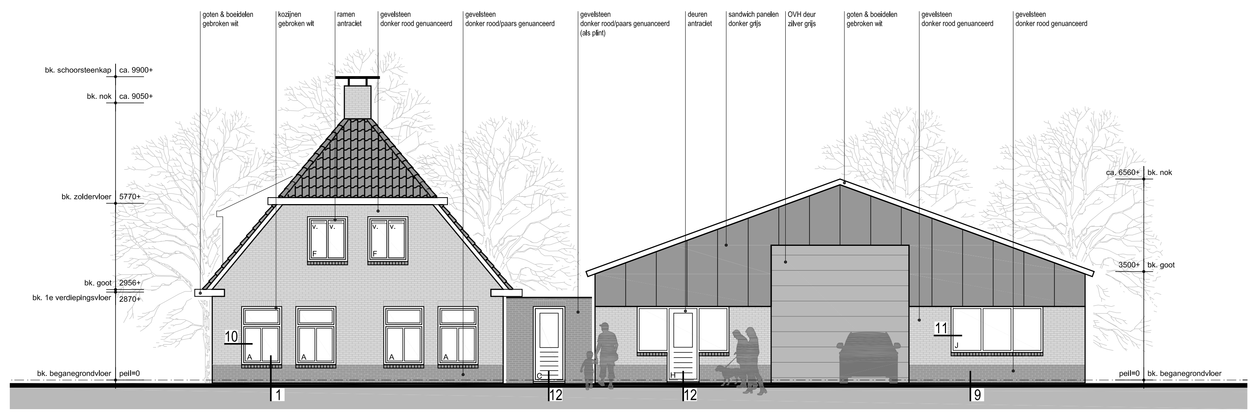

VOORAANZICHT

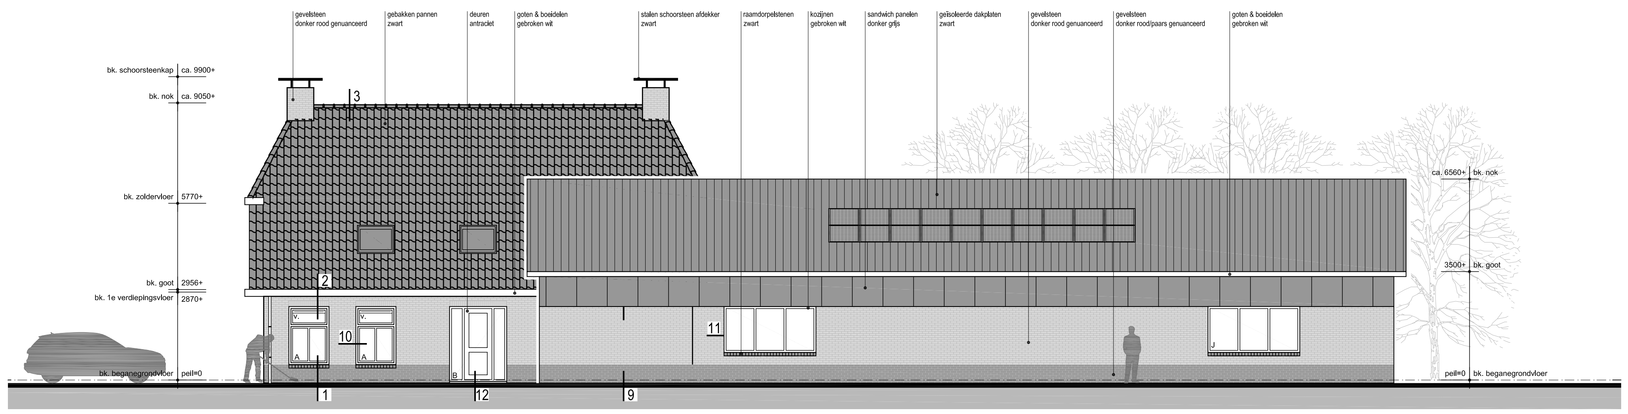

RECHTER ZIJAANZICHT

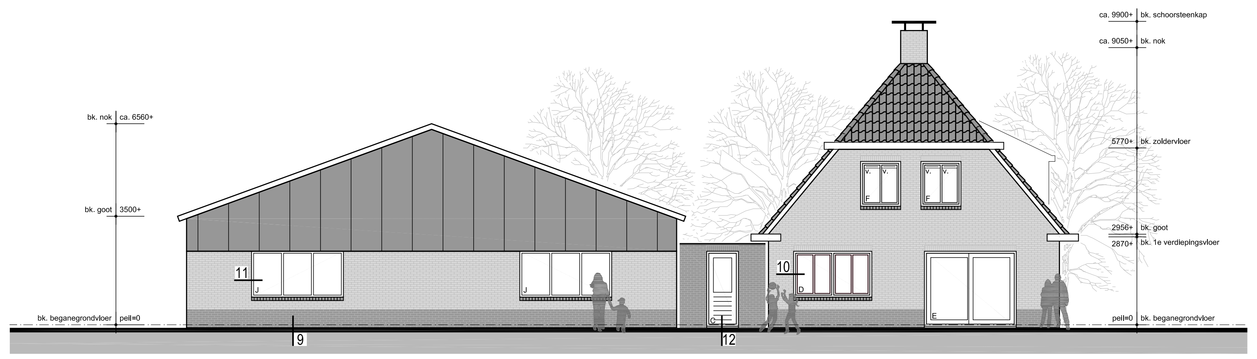

ACHTERAANZICHT

LINKER ZIJAANZICHT

KLEURENRENVOOI WONING

Onderdeel	Materiaal	Kleur
Gevels	gevelsteen	donker rood genuanceerd
• Plint gebouw	gevelsteen	donker rood/paars genuanceerd
• Gevelbekledingen		
• Borstweringen		
Voegwerk	platvol geborsteld	lichtgrijs (plint: donkergrijs)
Kozijnen en ramen	kunststof	gebroken gebroken wit / antraciet
• Deuren	kunststof	antraciet
• Luiken		
Balkonhekken		
Dakgoten en boeideelen	kunststof	gebroken wit
Dakbedekking	gebakken pannen	zwart
Zijwang dakkapel	kunststof rabat	antraciet

KLEURENRENVOOI LOODS

Onderdeel	Materiaal	Kleur
Gevels	gevelsteen	donker rood genuanceerd
• Plint gebouw	gevelsteen	donker rood/paars genuanceerd
• Gevelbekledingen	sandwich panelen	donker grijs
• Borstweringen		
Voegwerk	platvol geborsteld	lichtgrijs (plint: donkergrijs)
Kozijnen en ramen	kunststof	gebroken gebroken wit / antraciet
• Deuren	kunststof	antraciet
• Luiken		
Balkonhekken		
Dakgoten en boeideelen	kunststof	gebroken wit
Dakbedekking	geïsoleerde dakplaten	zwart
OVH deur	aluminium	zilver grijs

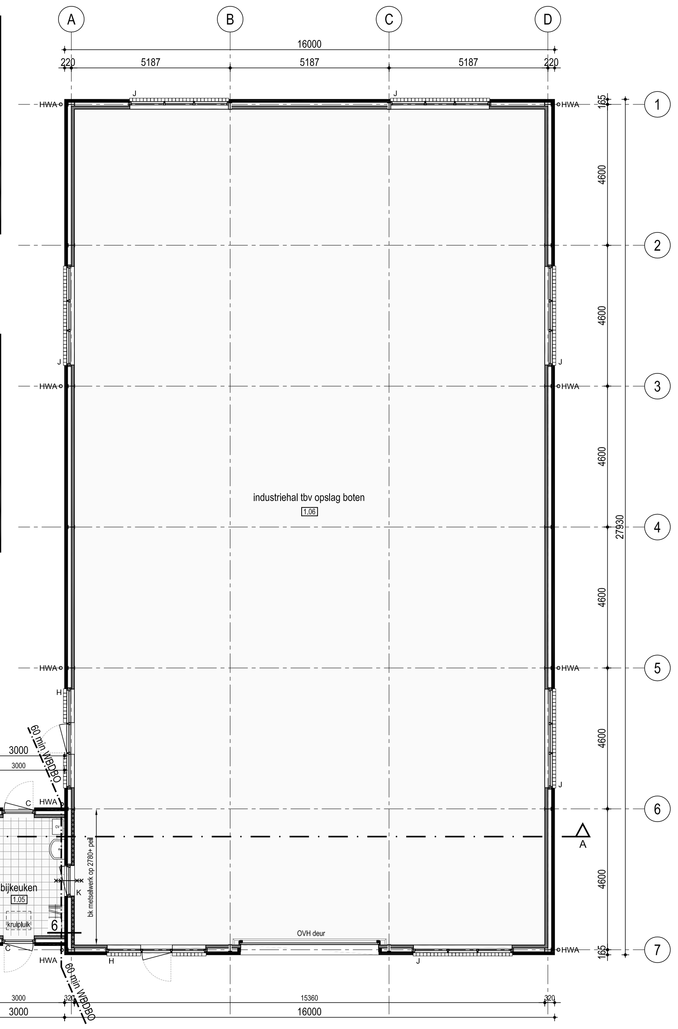

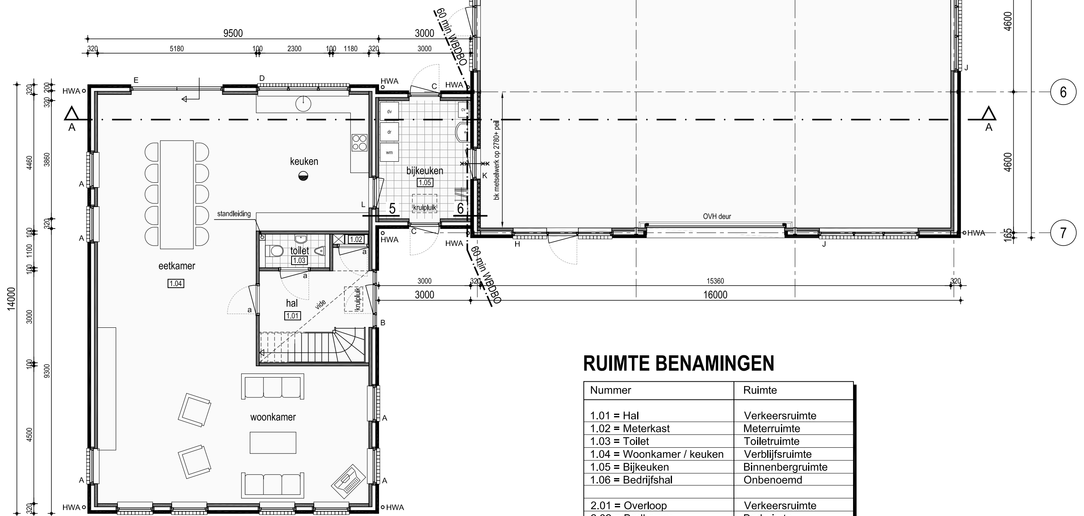

BEGANEGROND

RUIMTE BENAMINGEN

Nummer	Ruimte
1.01 = Hal	Verkeersruimte
1.02 = Meterkast	Meterruimte
1.03 = Toilet	Toiletruimte
1.04 = Woonkamer / keuken	Verblijfsruimte
1.05 = Bijkeuken	Binnenbergruimte
1.06 = Bedrijfshal	Onbenoemd
2.01 = Overloop	Verkeersruimte
2.02 = Badkamer	Badruimte
2.03 = Slaapkamer	Verblijfsruimte
2.04 = Slaapkamer	Verblijfsruimte
2.05 = Kast	Binnenbergruimte
2.05 = Slaapkamer	Verblijfsruimte
2.06 = Slaapkamer	Verblijfsruimte
3.01 = Zolder	Onbenoemde ruimte

Buitenkozijnen kunststof 67x114mm

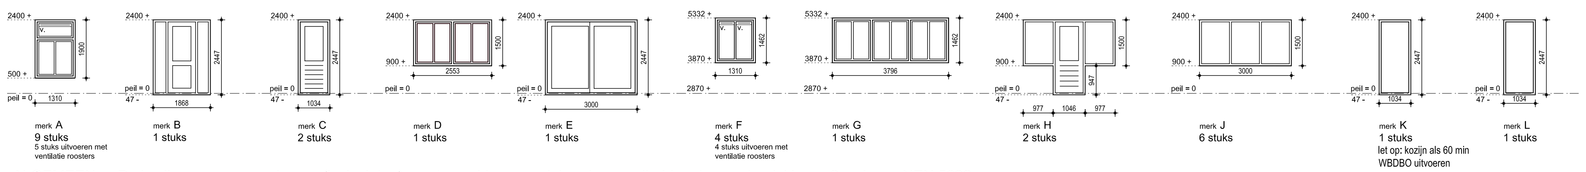

ALGEMEEN: - De kozijnen, ramen en deuren (incl. sloten) moeten voldoen aan inbraakwerendheid met weerstandsklasse 2, volgens NEN 5096.

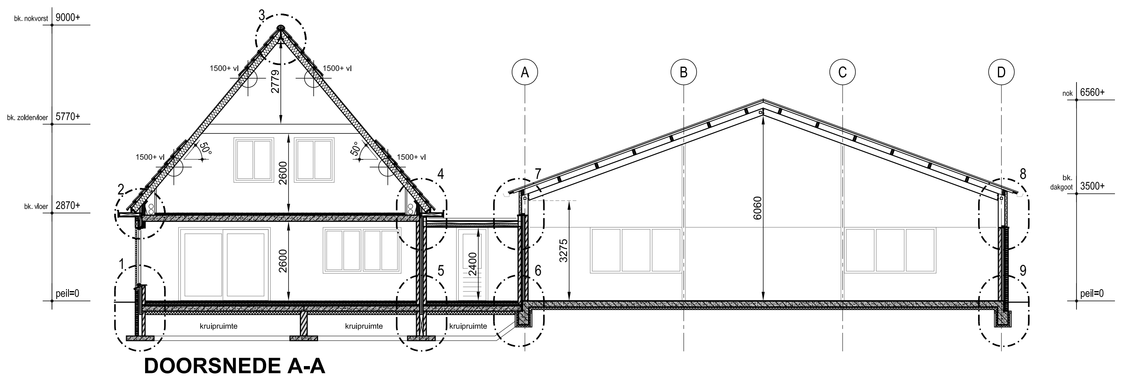

DOORSNEDE A-A

Brandweerrenvooi

Ruimte voorzien van rook- brandmelder(s)
Projectie volgens NEN 2535

kozijnen/ramen/deuren
60 minuten WBDBO zelfsluitend

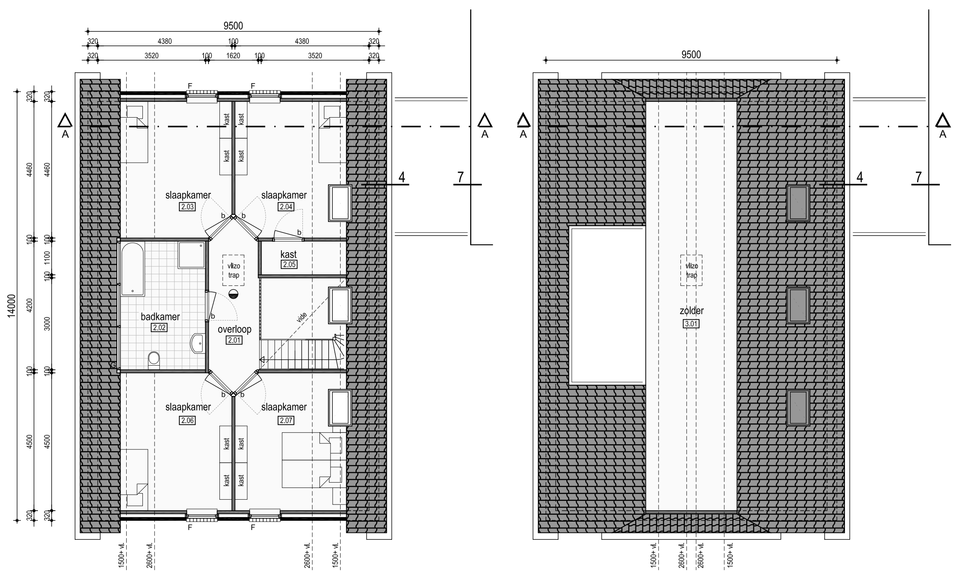

VERDIEPING

ZOLDER

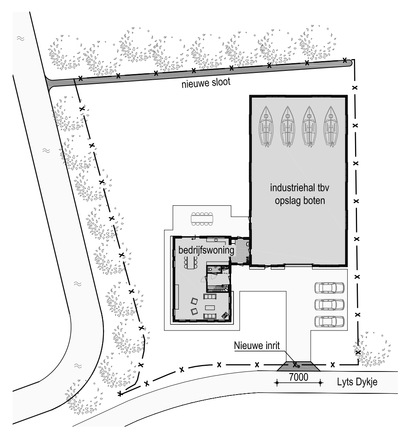

TERREININDELING schaal 1:500

Binnenkozijnen merantie 67x114mm

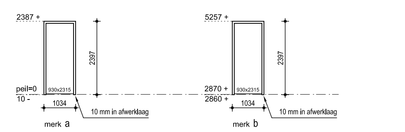

- Alle binnendeuren 930x2315 mm stomp.
- Onder alle deuren een spleet van 20 mm i.v.m. ventilatie.

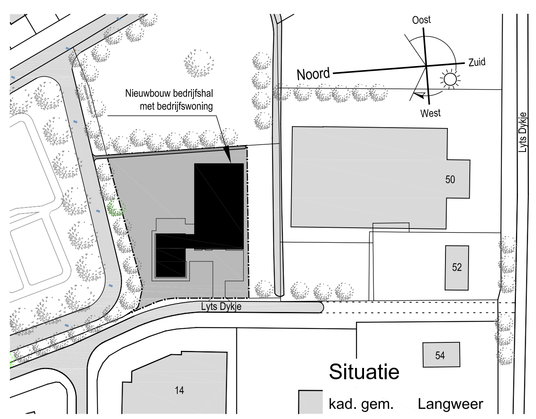

Situatie
kad. gem. Langweer
sectie A Nr. 7060
schaal 1:1000

project	Nieuwbouw bedrijfshal met bedrijfswoning aan Lyts Dykje 52b 8525 GD te Langweer
opdrachtgever	Fam. A. de Vries Oasingaleane 32 8525 EN Langweer
onderdeel	**BOUWAANVRAAG**

schaal 1:100	formaat 1070 x 800	werk-nr. 12155	blad-nr. **02**

datum	19-02-13 J.H. Getekend	wijz. D	
wijz. A	18-03-13 J.H. Verwerken opm. gemeente	wijz. E	
wijz. B		wijz. F	
wijz. C		wijz. G	

BOUWKUNDIG BUREAU
HAVERKAMP B.V.
SINT NICOLAASGA
Tsjukemawei 2
8521 NA St. Nicolaasga
Tel.: 0513 432888
info@bbhaverkamp.nl
www.bbhaverkamp.nl
Fax: 0513 432843

Deze tekening blijft ons eigendom en mag zonder onze toestemming niet worden gekopieerd

K:\Tekeningen\2012\12155\02-bouwaanvraag.dwg