



KIJKRIJK HUIS  
OPRIJLING  
SCHEPPERIJLOOP

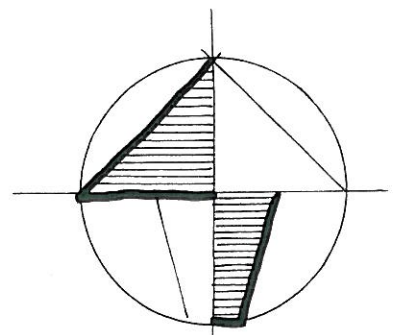

SCHAAL: 1:500

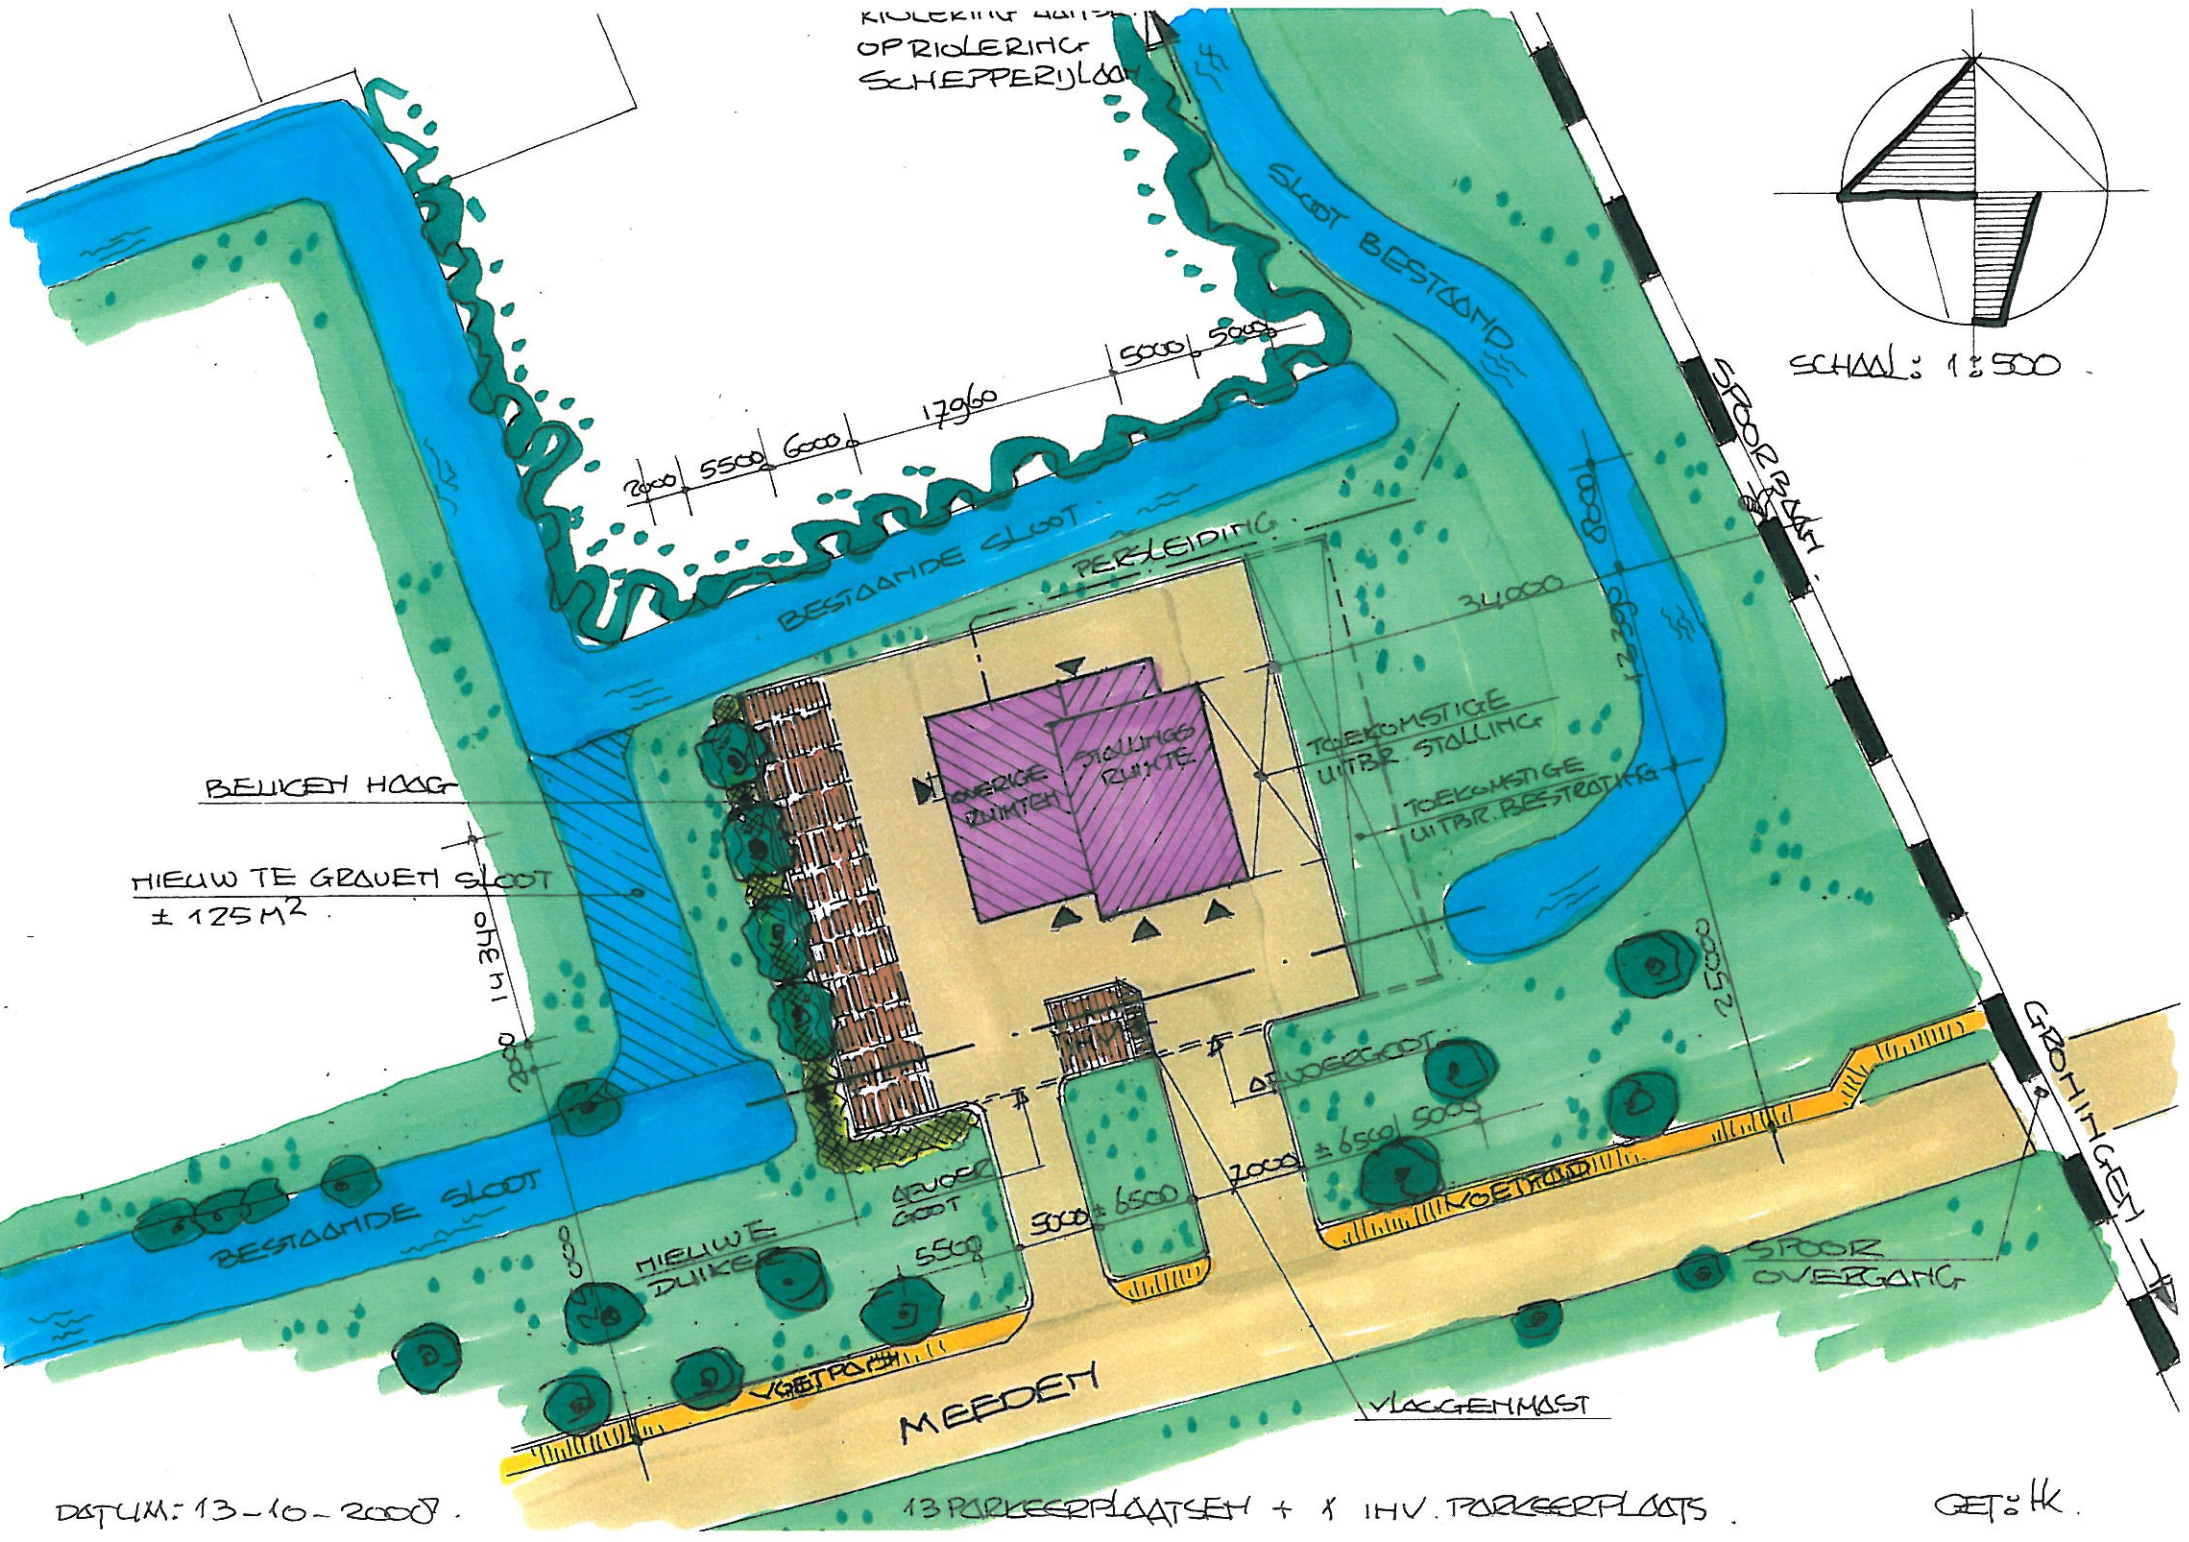

DATUM: 13-10-2008

13 PARKEERPLAATSEN + 1 IHV. PARKEERPLAATS

GET: HK