




RENVOOI

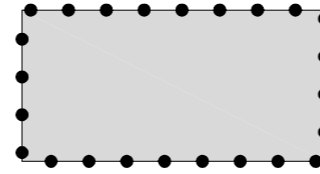


Projectgebied

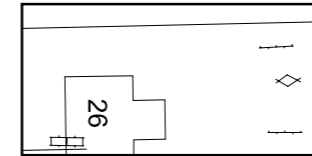

ondergrond ontleend aan de GBKN

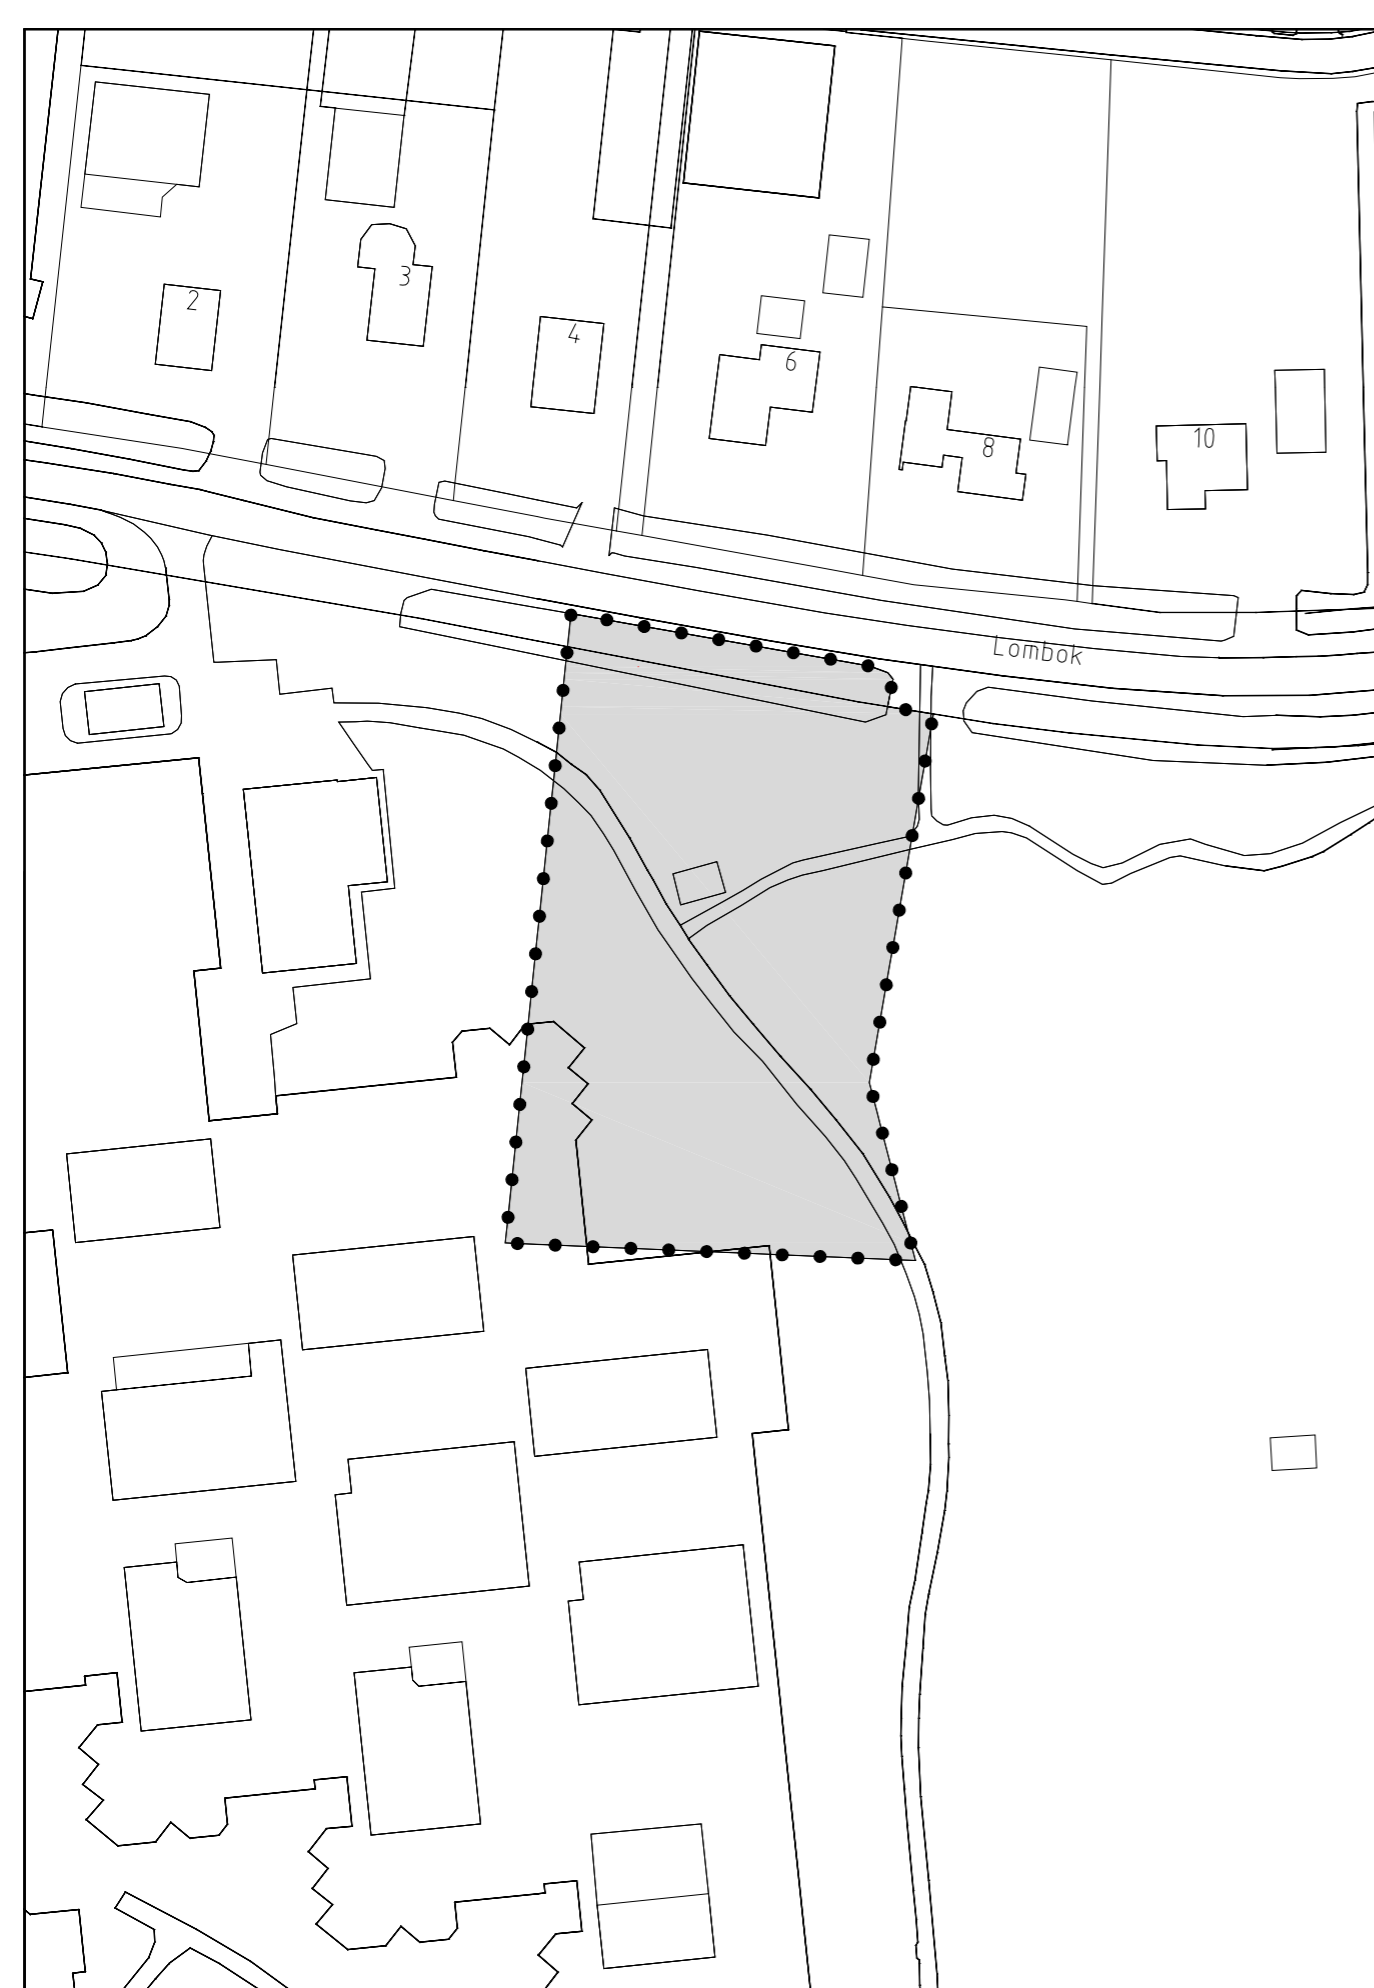

status	datum	tervisielegging	get.
vastgesteld	17-06-13		AEK
ontwerp	-		-
voorontwerp	-		-
concept	-		-

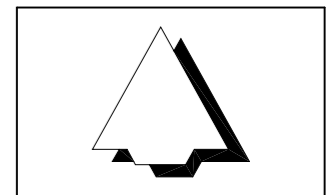

GEMEENTE WINSUM

OMGEVINGSVERGUNNING WINSUM - DE TWAALF HOVEN, FASE 2

code: 10-77-08.03	IDN: NL.IMRO.0053.OMG20120115-VA01	
formaat: 380 x 280 mm	schaal: 1:1000	kaart: 1/1

Bezoekadres: Stania State, Rengersweg 98,
9062 EJ Oenkerk
Postadres: Postbus 81, 9062 ZJ Oenkerk

tel.: (058) - 256 25 25 fax: (058) - 256 40 40
e-mail: oenkerk@rho.nl internet: www.rho.nl

