


Plankaart

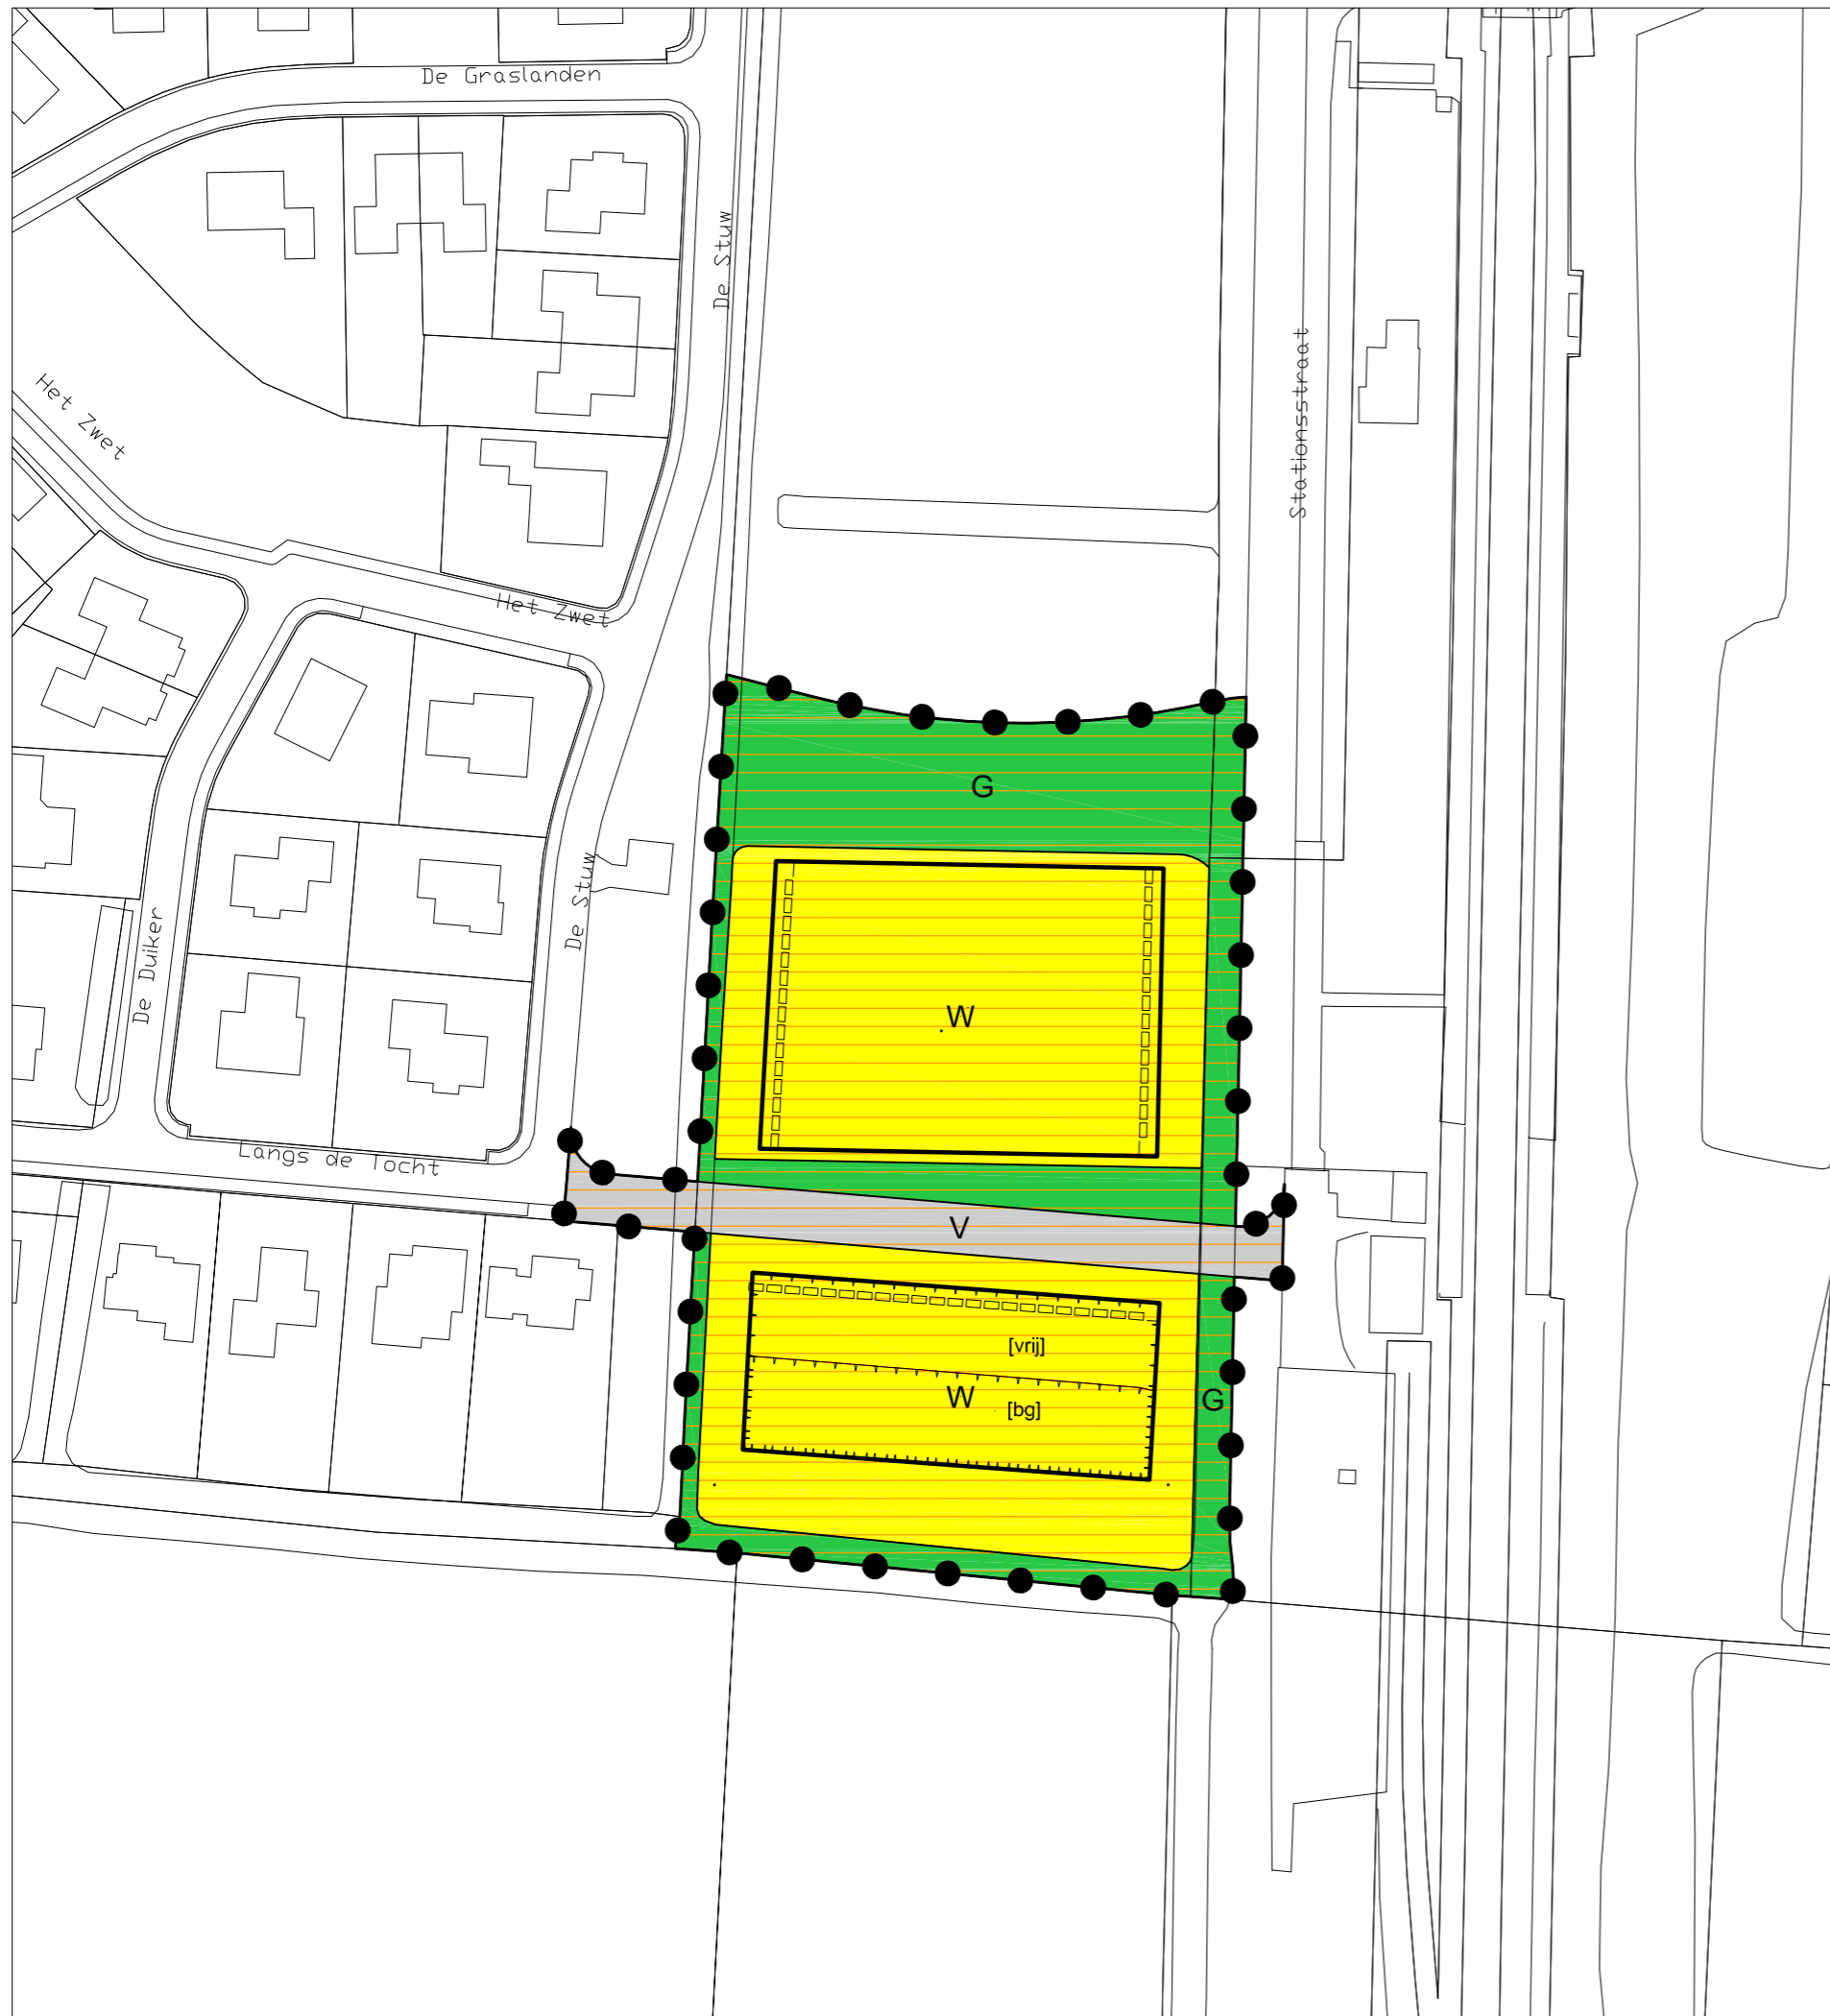

Legenda

Plangebied

Bestemmingsplan Sauwerd Groenlanden 2009

Enkelbestemmingen

- Groen
- Verkeer
- Wonen

Bouwvlakken

Bouwvlak

Bouwaanduidingen

- [bg] Bijgebouwen
- [vrij] Vrijstaand

Gebiedsaanduidingen

Geluidzone - spoor

Figuur


gevellijn

Vastgesteld bij raadsbesluit
d.d. nr.

Mij bekend
De griffier

**bestemmingsplan
Sauwerd Groenlanden 2009**

1 : 1000

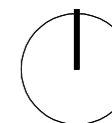

gemeente Winsum
plankaart

08-09-2009

groningen Zuiderpark 21 9724 AH tel 050 318 31 00 fax 050 318 30 75 groningen@hkbs.nl
 rotterdam Westblaak 51 3012 KD tel 010 436 62 60 fax 010 436 69 89 rotterdam@hkbs.nl

