KADASTRALE GEMEENTE WERGEA
SECTIE C (WRG04)

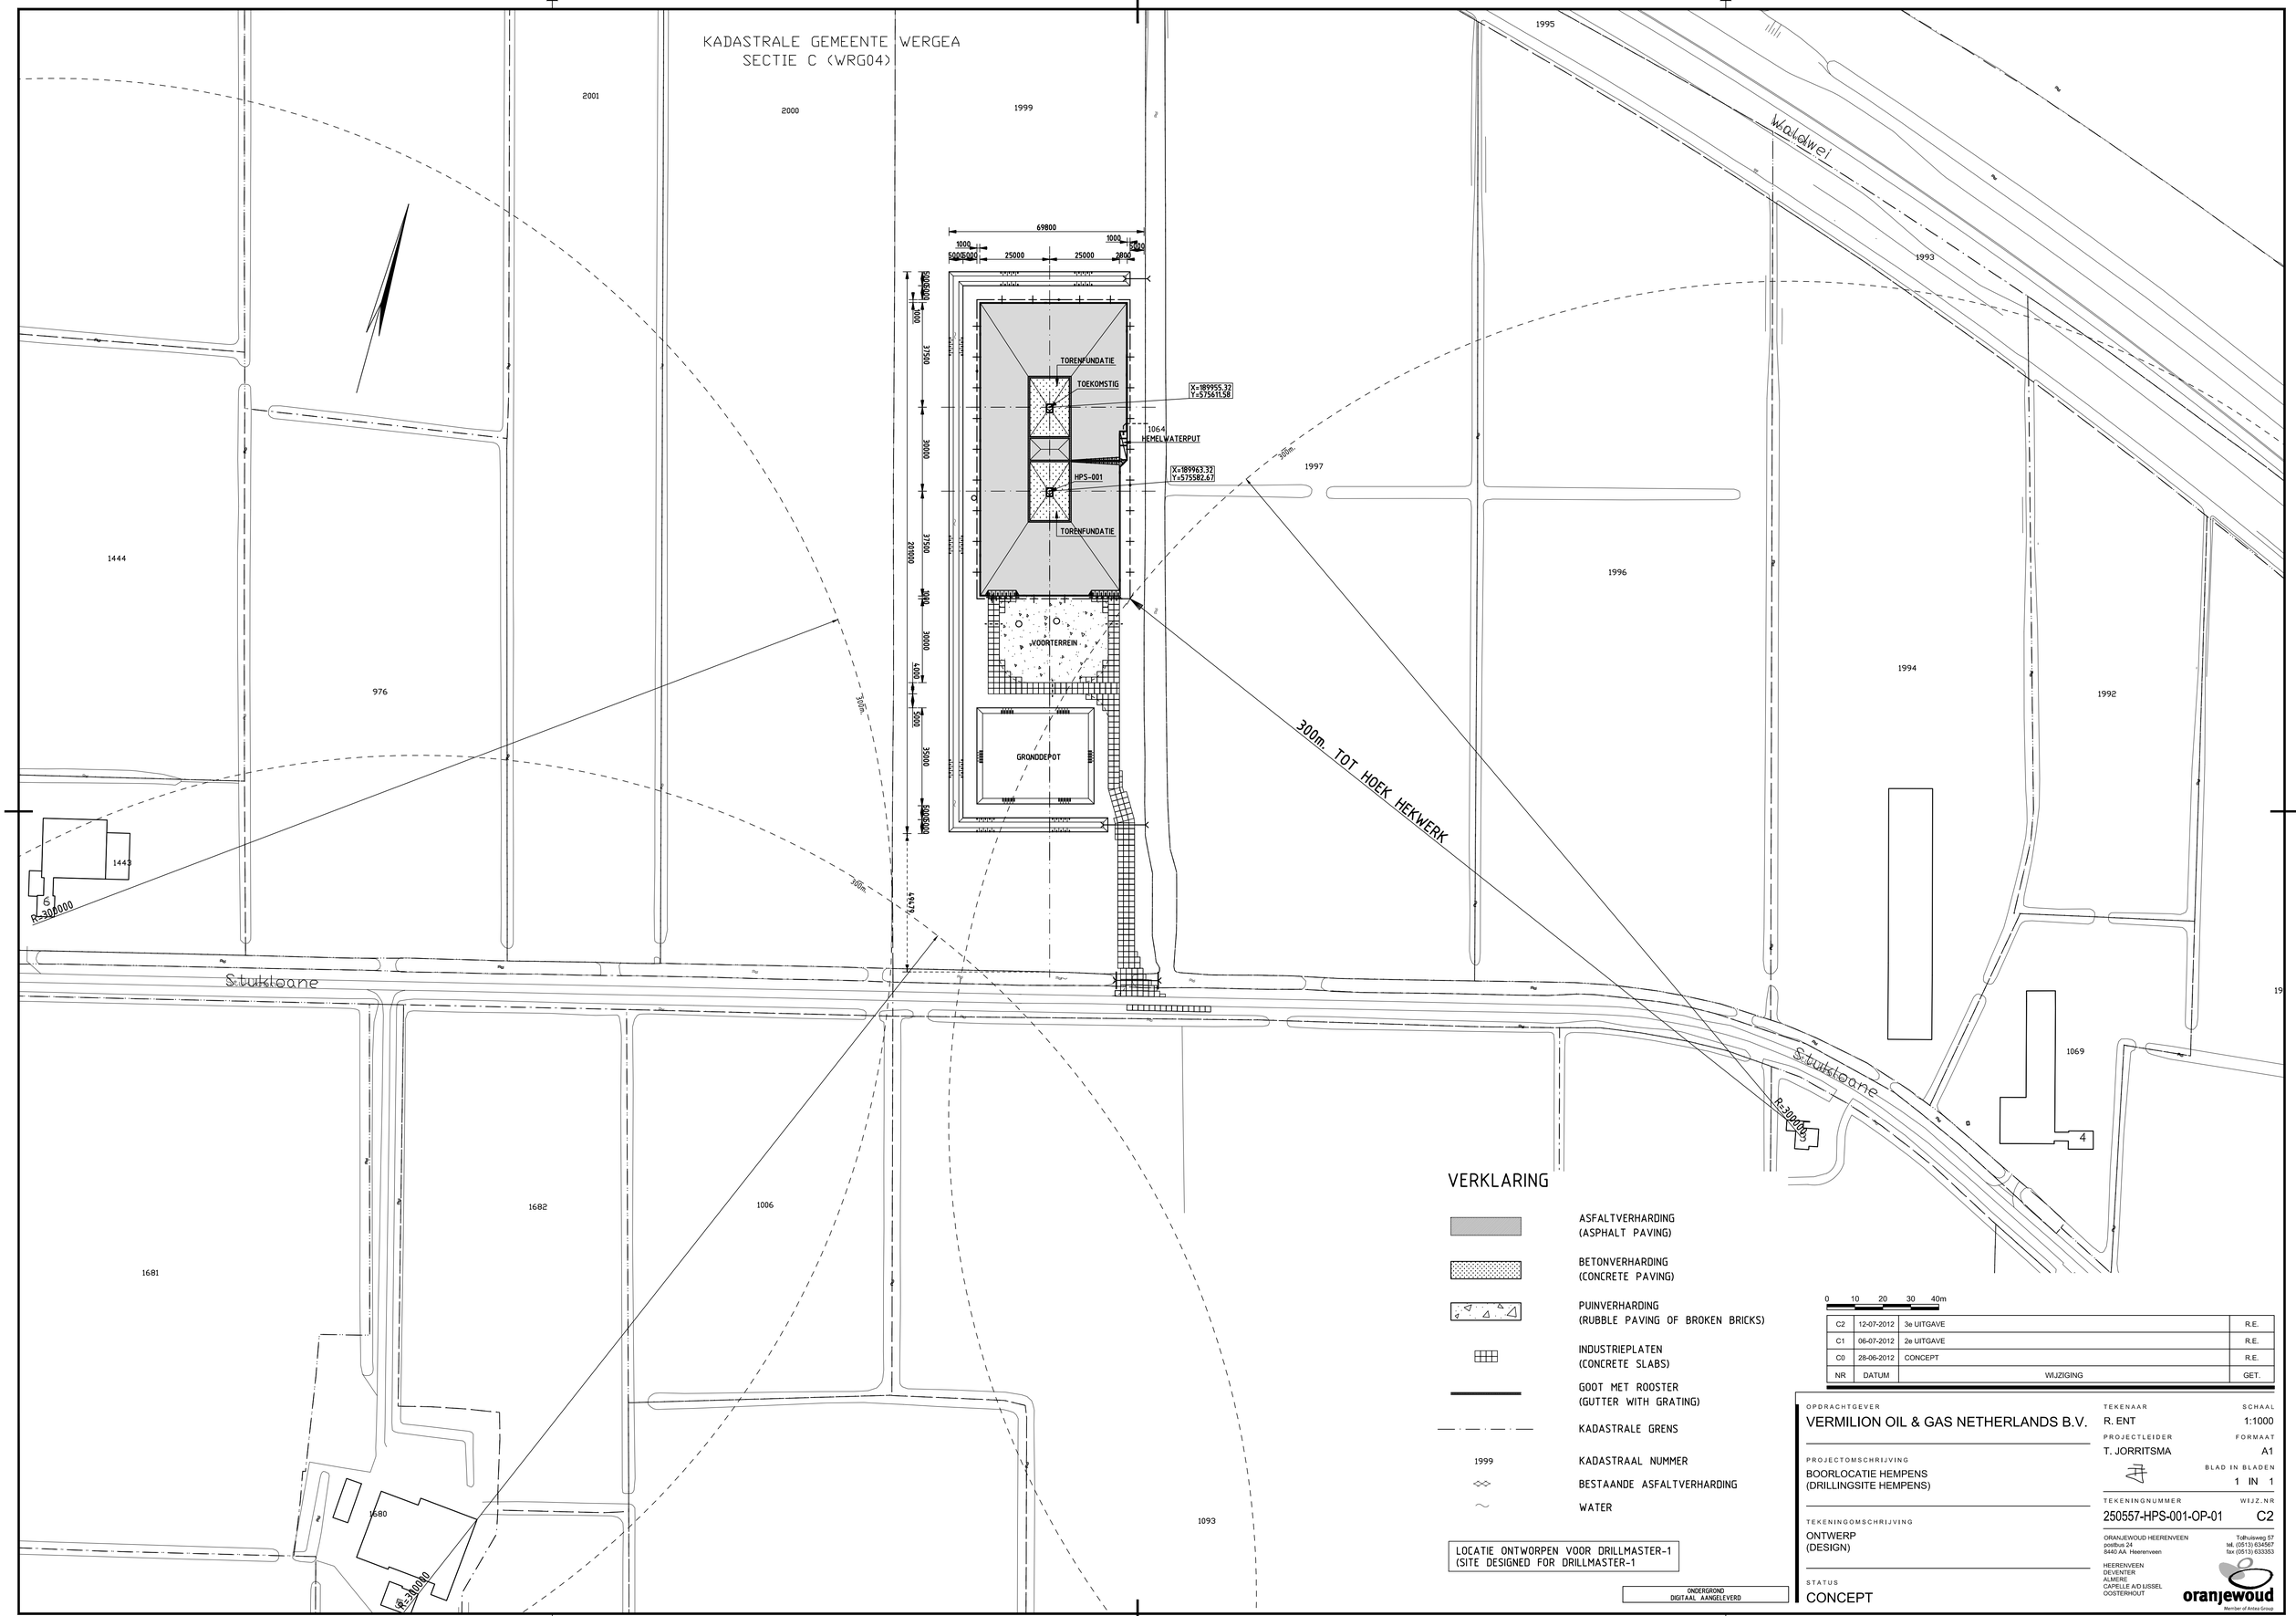

VERKLARING

- ASFALTVERHARDING (ASPHALT PAVING)
- BETONVERHARDING (CONCRETE PAVING)
- PUINVERHARDING (RUBBLE PAVING OF BROKEN BRICKS)
- INDUSTRIEPLATEN (CONCRETE SLABS)
- GOOT MET ROOSTER (GUTTER WITH GRATING)
- KADASTRALE GRENS
- 1999 KADASTRAAL NUMMER
- BESTAANDE ASFALTVERHARDING
- WATER

LOCATIE ONTWORPEN VOOR DRILLMASTER-1
(SITE DESIGNED FOR DRILLMASTER-1

ONDERGROND
DIGITAAL AANGELEVERD

0 10 20 30 40m

NR	DATUM	WIJZIGING	GET.
C2	12-07-2012	3e UITGAVE	R.E.
C1	06-07-2012	2e UITGAVE	R.E.
C0	28-06-2012	CONCEPT	R.E.

OPDRACHTGEVER
VERMILION OIL & GAS NETHERLANDS B.V.

PROJECTOMSCHRIJVING
BOORLOCATIE HEMPENS
(DRILLINGSITE HEMPENS)

TEKENINGOMSCHRIJVING
ONTWERP
(DESIGN)

STATUS
CONCEPT

TEKENAAR: R. ENT
SCHAAL: 1:1000
PROJECTLEIDER: T. JORRITSMA
FORMAAT: A1
BLAD IN BLADEN: 1 IN 1
TEKENINGNUMMER: 250557-HPS-001-OP-01
WIJZ.NR: C2

ORANJEWOUD HEERENVEEN
postbus 24
8440 AA Heerenveen
Tolhuisweg 57
tel. (0513) 634567
fax (0513) 633353
HEERENVEEN
DEVENTER
ALMERE
CAPELLE A/D IJSSEL
OOSTERHOUT
oranjewoud
Member of Antea Group

R:\00250000\00250557\tmh\uitgave\120712-C2\250557-HPS-001-OP-01.dwg