



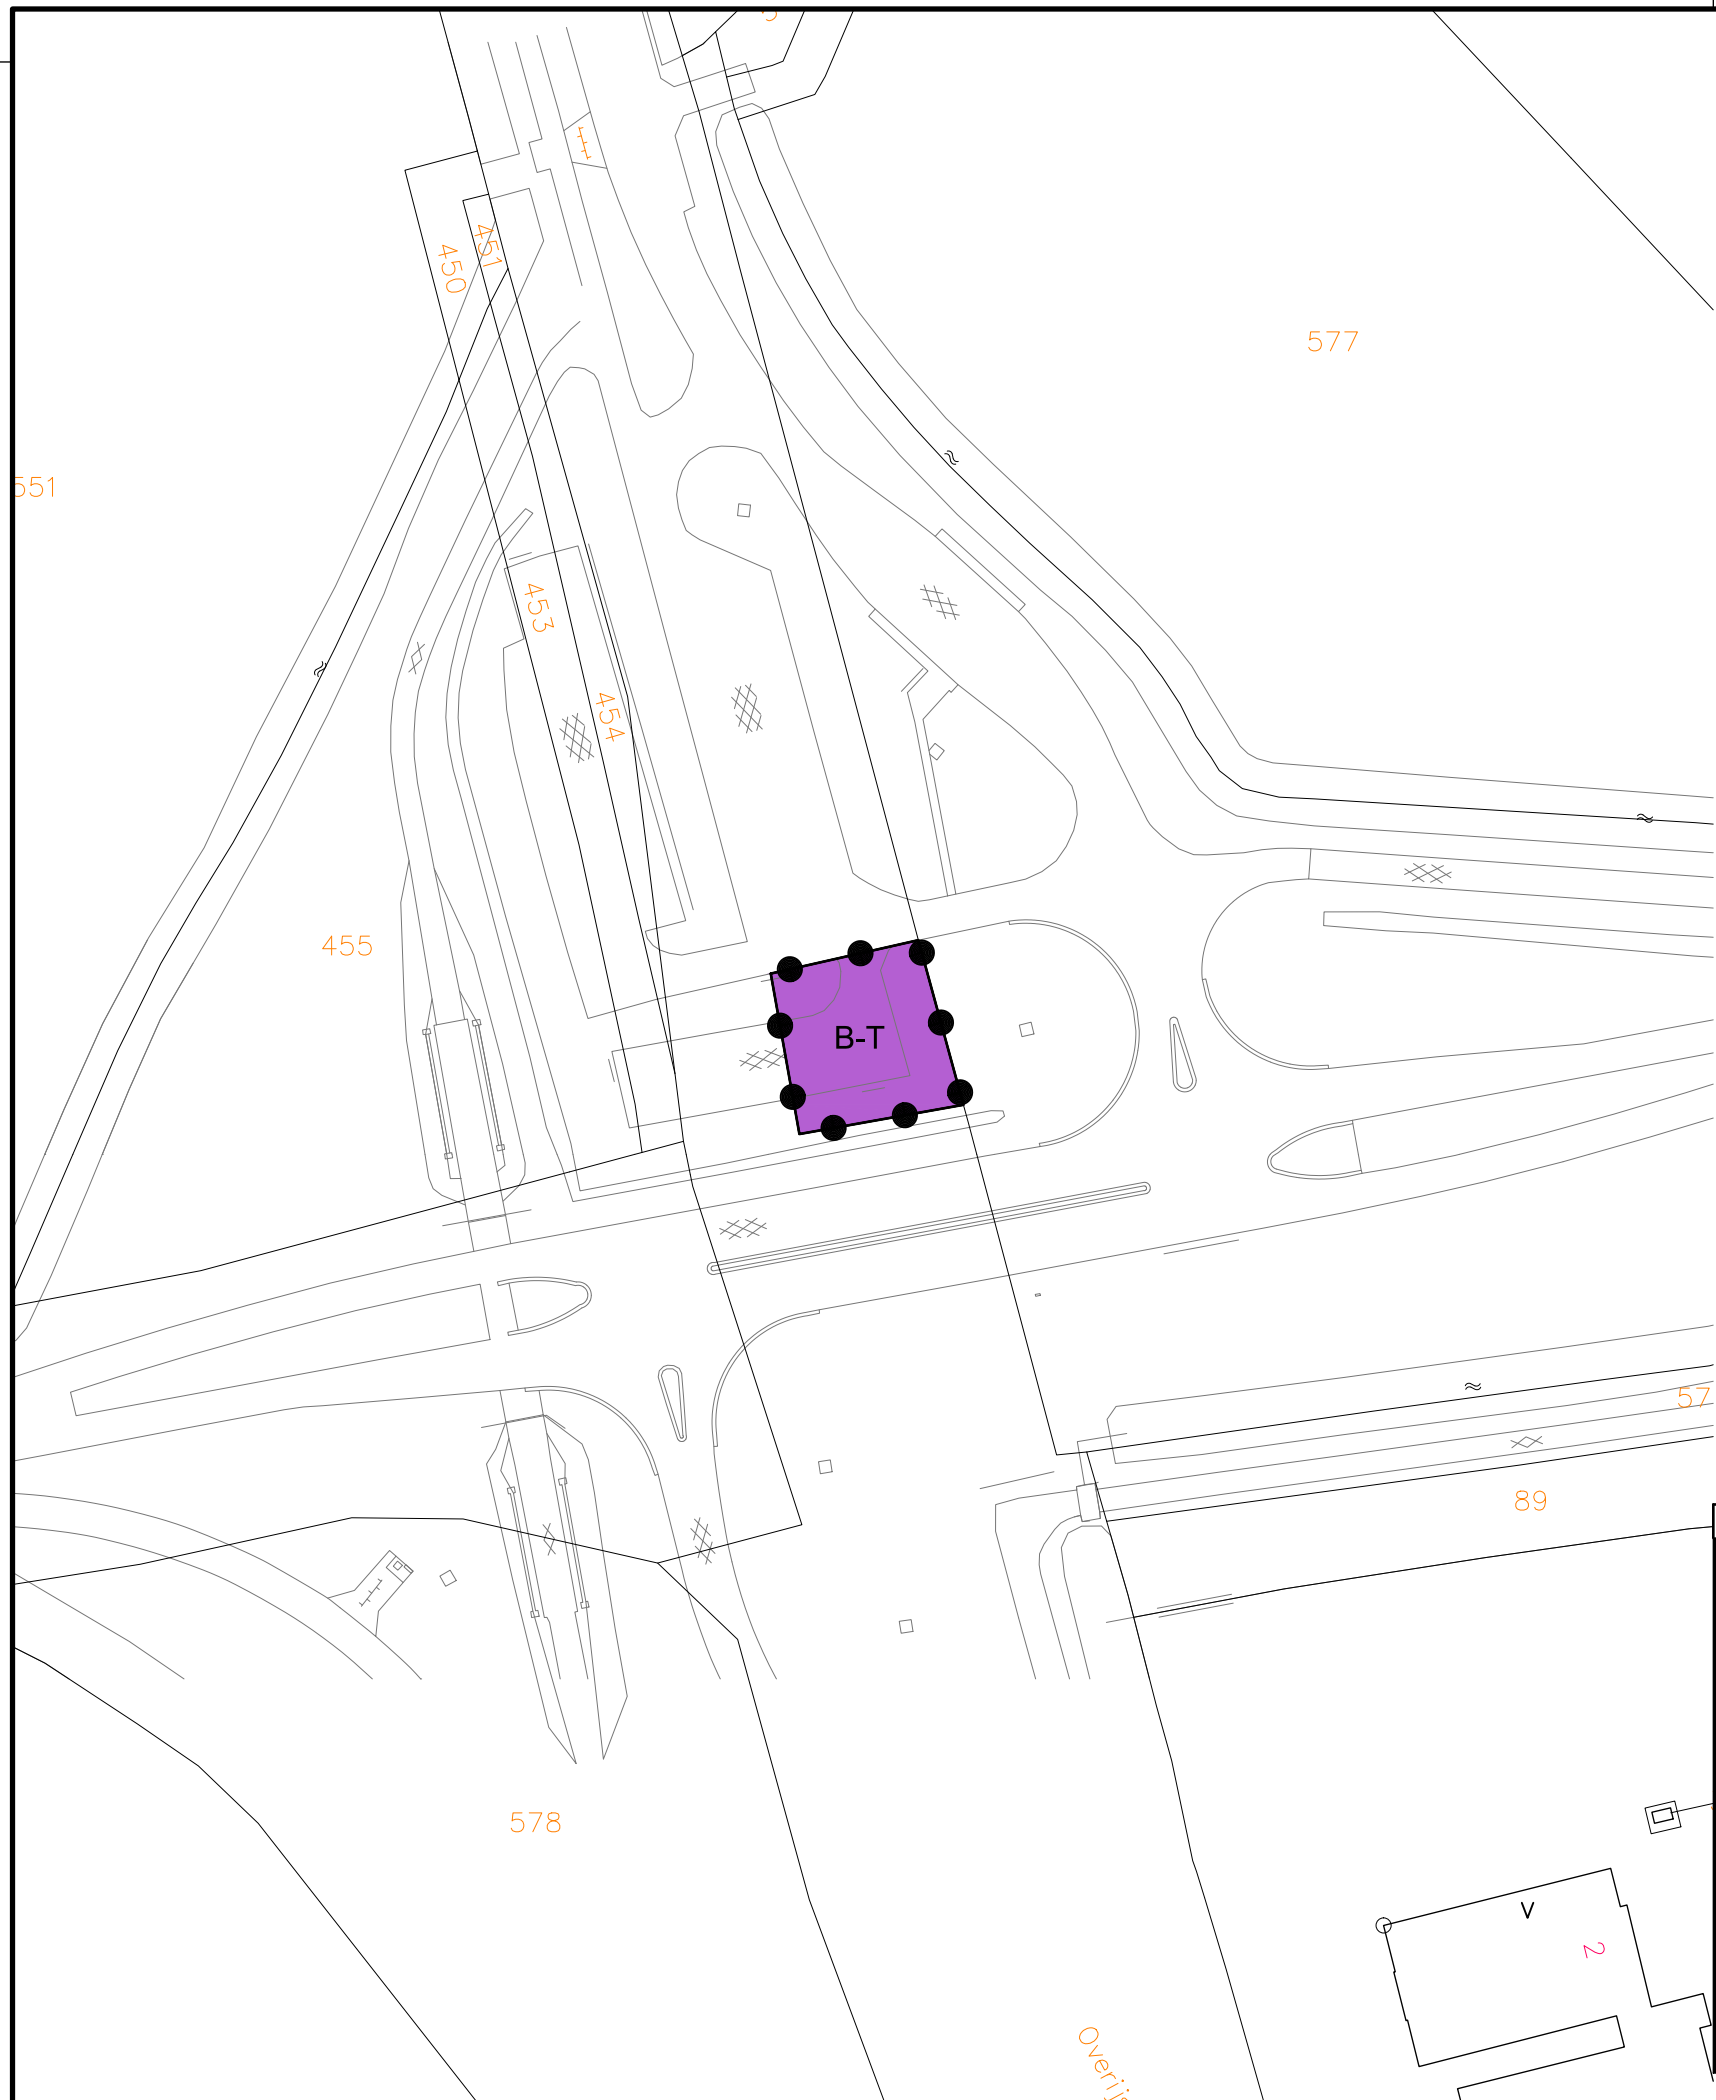

Plangebied

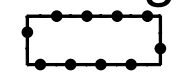

Bestemmingsplan Reduzum tankstation

Enkelbestemmingen



Bedrijf - Tankstation

OPDRACHTGEVER

Mulder Sneek BV

PROJECT

BP. Reduzum tankstation te Boarnsterhim

IMRONUMMER : NL.IMRO.0055.BPReduzumtankstat-VA01

STATUS	DATUM
Voorontwerp	: 12-07-2012
Ontwerp	: 01-08-2012
Vaststelling	: 27-11-2012
Onherroepelijk	: 23-01-2013

SCHAAL

1:1000

TEKENAAR

S. Israel

PROJECTLEIDER


A. Kuijt

TEKENINGNUMMER

06-246108-BP-OH-RZ-130325

ORANJEWOUDE OOSTERHOUT
Beneluxweg 7
4900 AA Oosterhout

HEERENVEEN
DEVENTER
ALMERE
CAPELLE A/D IJSSEL
OOSTERHOUT

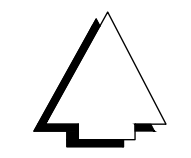

BLAD IN BLADEN

1-1

FORMAAT

A3

postbus 40
tel. (0162) 487000
fax (0162) 451141

