


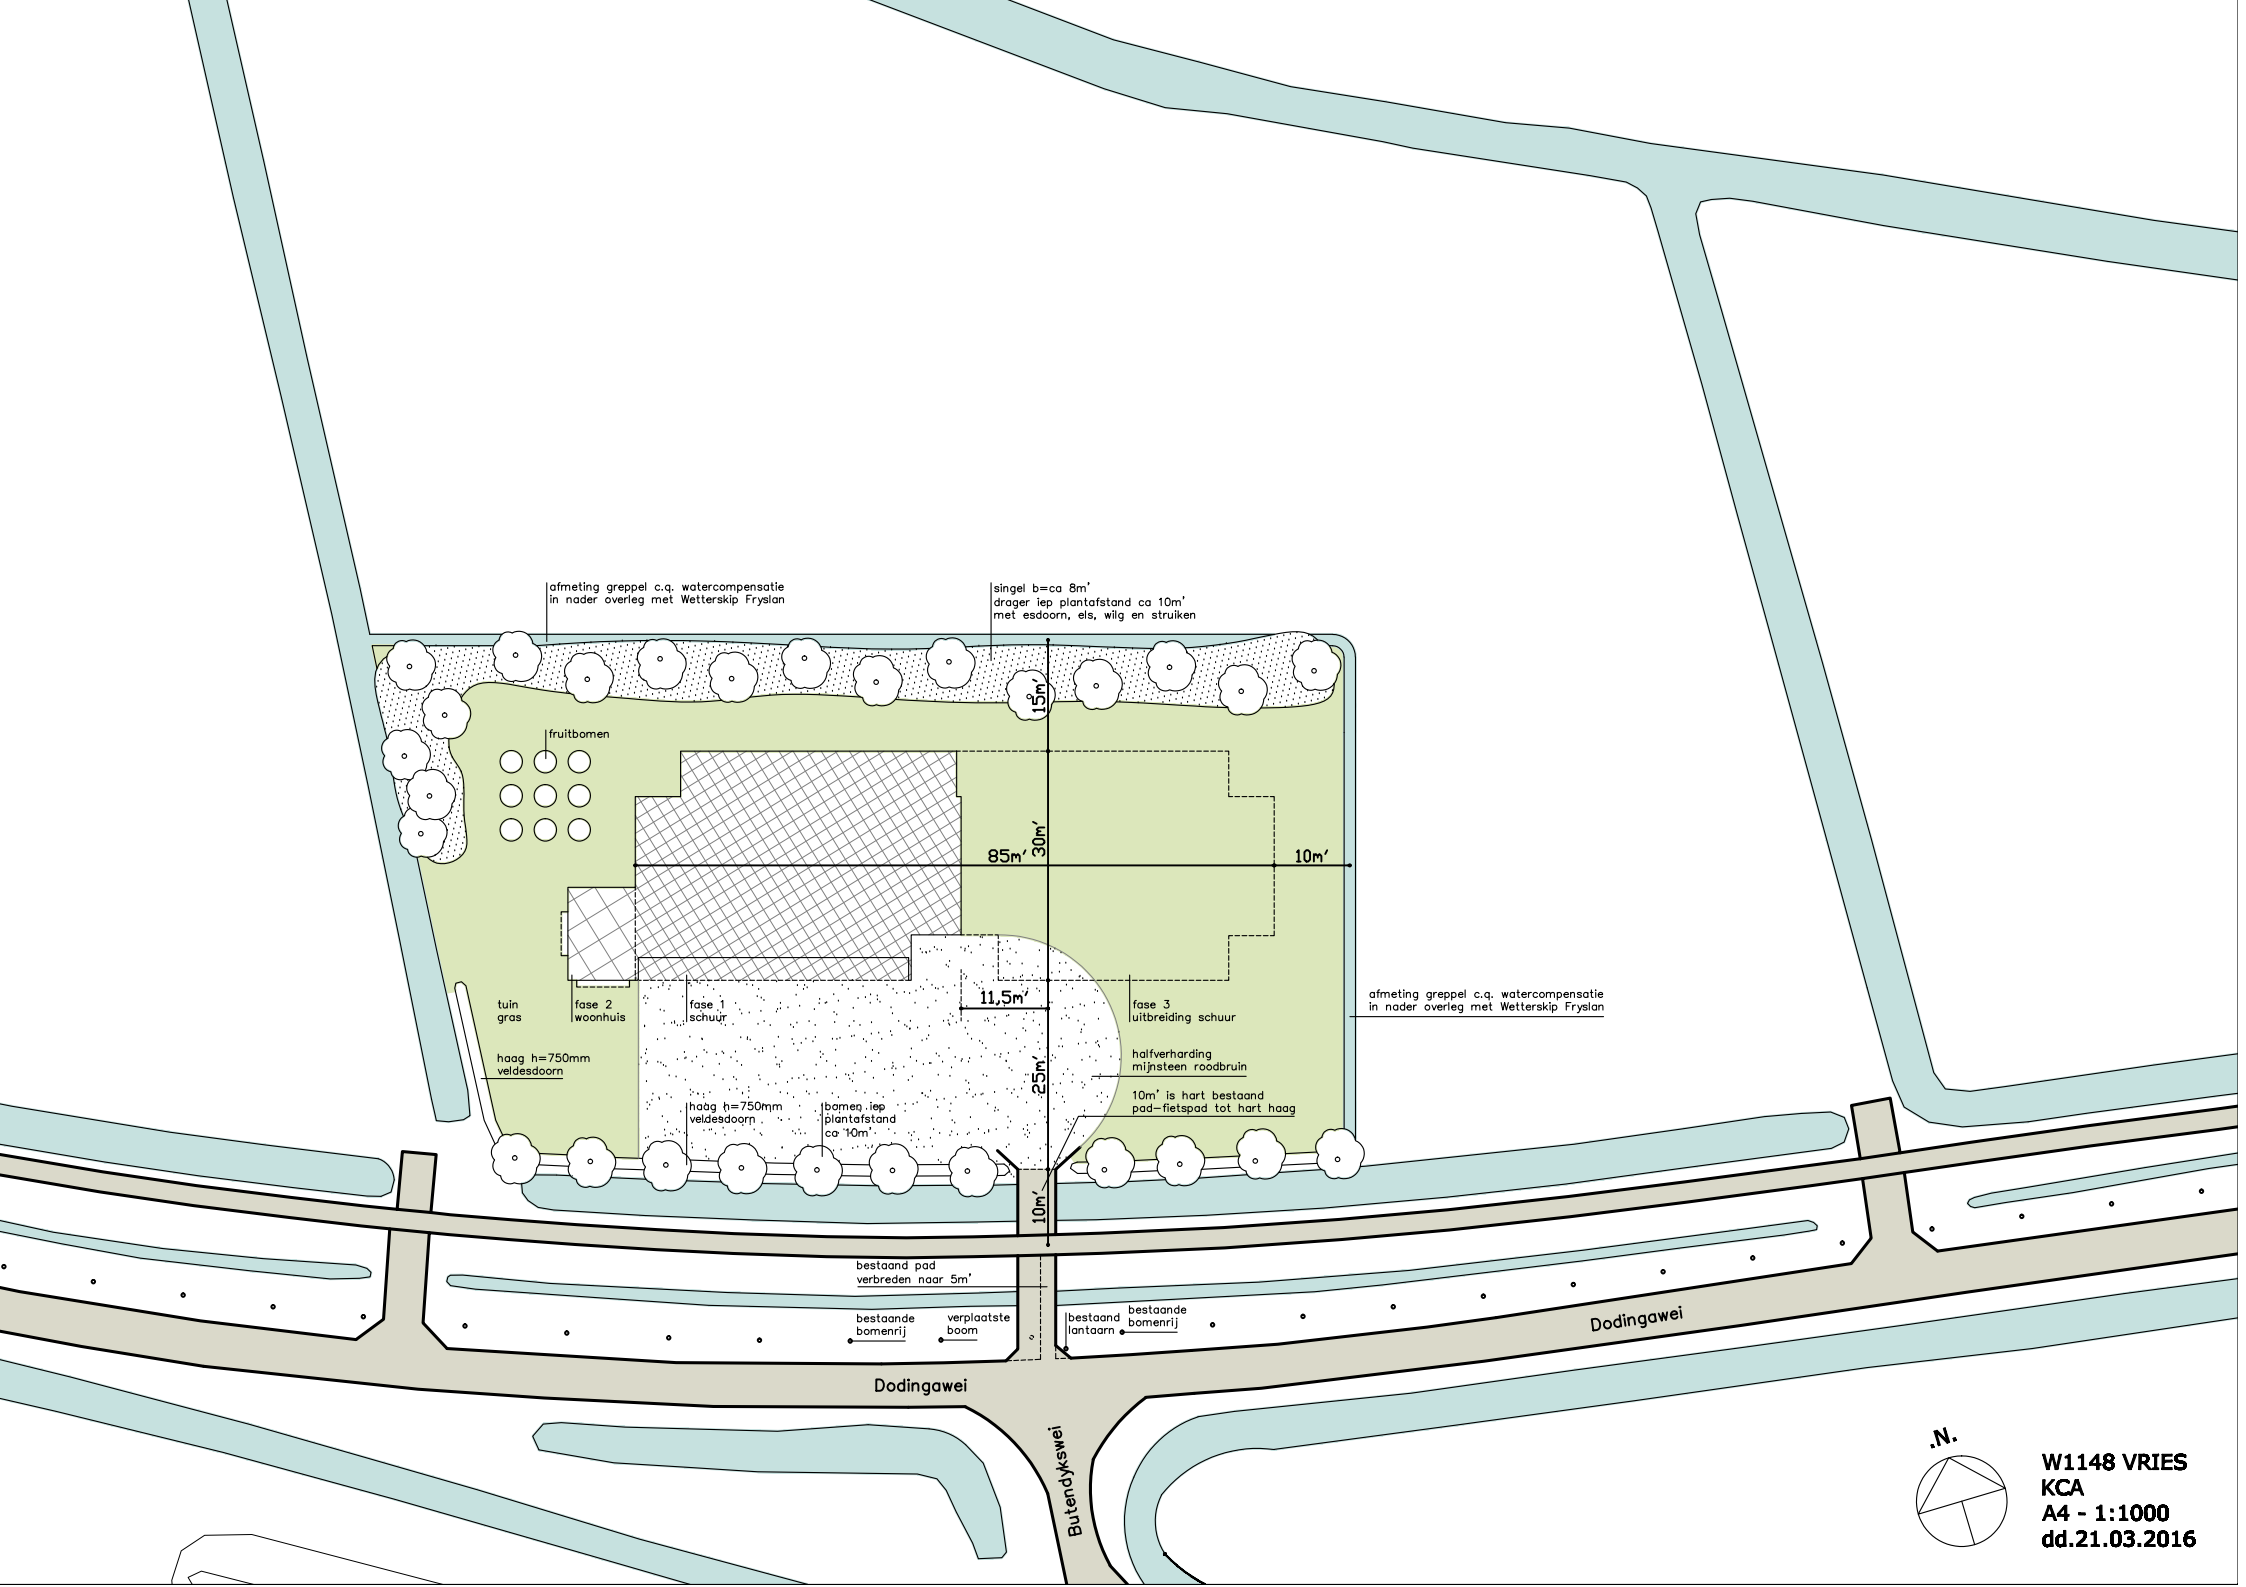

afmeting greppel c.q. watercompensatie
in nader overleg met Wetterskip Fryslân

singel b=ca 8m'
drager iep plantafstand ca 10m'
met esdoorn, els, wilg en struiken

fruitbomen

tuin
gras

fase 2
woonhuis

fase 1
schuur

fase 3
uitbreiding schuur

haag h=750mm
veldesdoorn

haag h=750mm
veldesdoorn

bomen iep
plantafstand
ca 10m'

halfverharding
mijnsteen roodbruin

10m' is hart bestaand
pad-fietspad tot hart haag

afmeting greppel c.q. watercompensatie
in nader overleg met Wetterskip Fryslân

bestaand pad
verbreden naar 5m'

bestaande
bomenrij

verplaatste
boom

bestaand
lantaarn

bestaande
bomenrij

Dodingawei

Butendykswei

Dodingawei



W1148 VRIES
KCA
A4 - 1:1000
dd.21.03.2016