


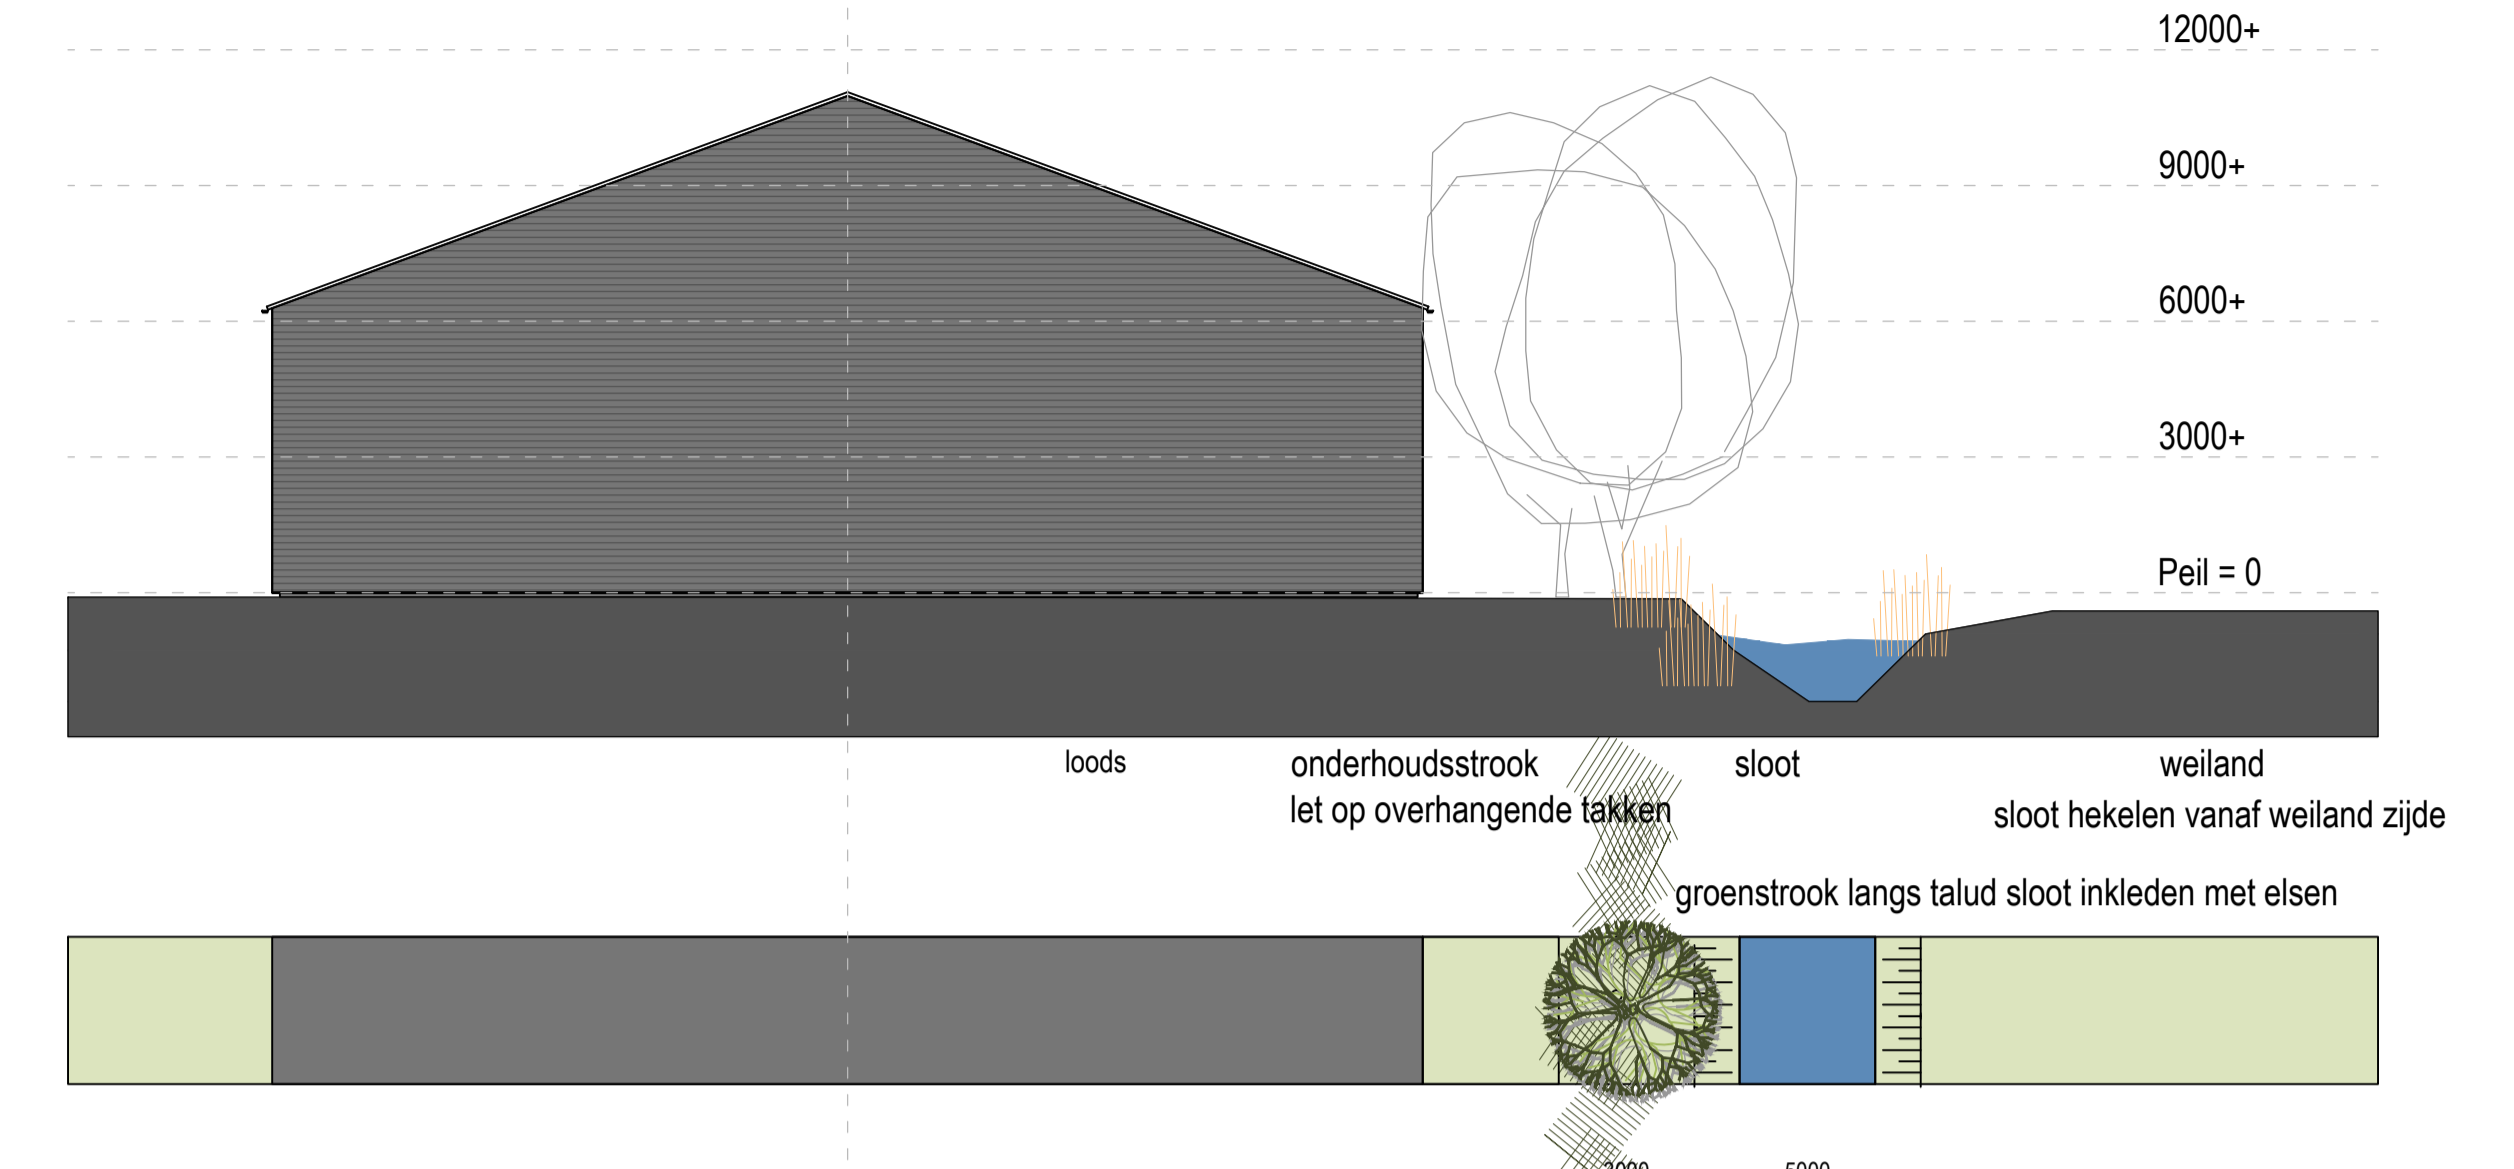

PROFIEL 1




BEPLANTINGSPLAN

UITGANGSPUNTEN (door Greet Bierema)

- De beplantingsstrook van 3 meter breed is verruimt naar 4 meter. Dat is een goede zaak. Het is krap, maar het kan. Hierbij de motivatie waarom:
- De groenstrook aan de oostzijde van de loods van Mechan Noord bevindt zich aan de rand van een sloot. Wanneer er over de gehele lengte van deze strook, in de eerste meter van het talud elzen staan, wordt de beplantingsstrook op die manier 4 meter breed. De elzen zullen tevens zorgen voor een dichte wand, als deze op korte afstand van elkaar worden geplant: op 1 meter van elkaar. De overige bomen (zoals bijvoorbeeld esdoorn) in deze strook zullen overhangen naar weerszijden, waardoor deze strook breder zal gaan lijken. Er is ruimte gelaten tussen de strook en de loods, en aan de slootzijde hangen de takken deels boven die sloot. In de 3 meter beplantingsstrook zou ik ook hoofdzakelijk elzen planten, als onderbegroeiing. De sloot zal aan de overzijde moeten worden onderhouden.

UITWERKING (door Landschaps Beheer Friesland)

- Een nieuwe elzensingel ten noord oosten van het perceel**
Zoals in de uitgangspunten van Greet Bierema te lezen is wordt dit een elzensingel met daarin esdoorn, 70% elz aan te planten en 30% esdoorn. Deze elzensingel wordt circa 150 meter lang. De bedoeling is om op elke meter 1 stuk bosplantsoen te planten, in totaal zijn er dus voor dit element 150 stuks bosplantsoen nodig. Els en esdoorn zijn snelle groeiers. In het begin zijn het "lelijke" sprietjes, maar na een jaar of twee/drie staan er bijna complete bomen.
Hoeveelheden: 105 stuks bosplantsoen els en 45 stuks esdoorn (maat bosplantsoen - 60 - 100 cm)
- Een nieuwe elzensingel ten noord westen van het perceel**
Zie ook beschrijving element 1. Dit element is circa 100 meter lang.
Hoeveelheden: 70 stuks bosplantsoen els en 30 stuks bosplantsoen esdoorn (maat bosplantsoen - 60 - 100 cm)
- Vijftien solitaire bomen langs de parkeerplaatsen links er rechts van de weg**
over het midden van het te ontwikkelen gebied
Hoeveelheden: 15 stuks esdoorn (maat 12-14)
- Een laan beplanting rechts naast kavel 2**
Laanbeplanting naast kavel 2. Hier is gekozen voor elzen om zo in het plan een soort tweedeling te krijgen. Voor de solitaire beplanting is gekozen voor esdoorn, naast de parkeerplaatsen. Allebei soorten waarvoor ook in de singels gekozen is. We laten deze soorten ook terug komen op de rest van het erf. De lengte van dit element is circa 70 meter. De normale tussenafstand voor laan beplanting is 8 meter maar omdat er in het ontwerp een wat dichtere laanbeplanting staat getekend planten we de elzen met een tussenafstand van iets minder dan 6 meter. Dat komt neer op 12 elzen
Hoeveelheden: 12 stuks elzen (maat 12 - 14)
- Een bosje links naast het proefveld**
Er is nog een klein bosje, links naast het proefveld. Ons idee is om dit bosje ook aan te planten met elzen en esdoorns. De geschatte oppervlakte is 100m². Bosplantsoen wordt geplant met een dichtheid van 1 per m². Dus zijn er 100 stuks bosplantsoen nodig. Omdat het bosje zo klein is kan hier volstaan worden met een paar elzen en esdoorns in het midden en de randen volledig aan te planten met struikvormers. Te denken valt aan mengsel van meidoorn, sleedoorn, hondsdoo, gelders roos, vier, hazelaar en lijsterbes.
Hoeveelheden: 100 stuks bosplantsoen (60 - 100cm). Waaron 14 els, 6 esdoorn, 60 stuks meidoorn, 4 lijsterbes, 4 hondsdoo, hazelaar, 4 gelderse roos, 4, sleedoorn, 4 vier.
- Een Solitaire boom langs de Eester opvaart.**
Solitaire boom langs de Eester opvaart. Gekozen is hier voor een solitaire rode beuk. Een goede maat voor deze boom is 16 - 18.

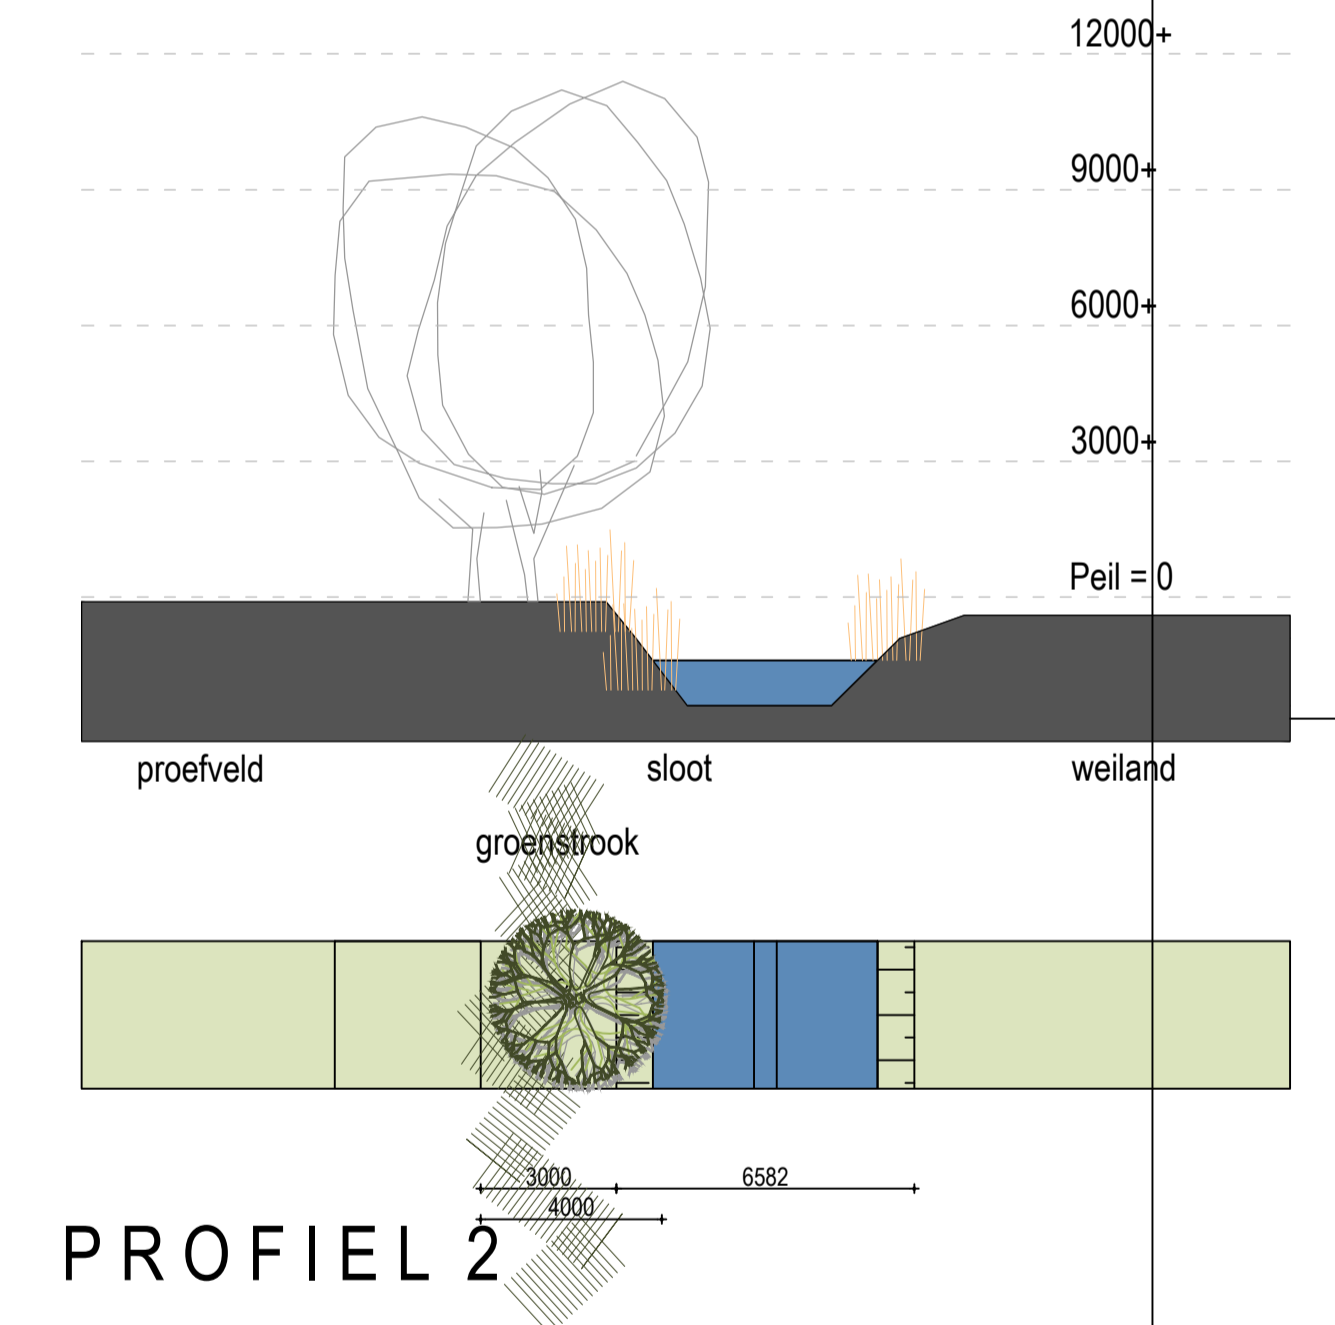

PROFIEL 2

Gebiedsontwikkeling EE	12080
Borger, van der Hoek en Mechan Noord	Opdrachtgever
Bijlage 1: Beplantingsplan	Onderwerp
Ontwerp	
B6-17-04	Blad / formaat A1
1:500	Schaal
01-05-2015	Datum
...	Gewijzigd
BB / GvH / SA	Getekend / Gezien