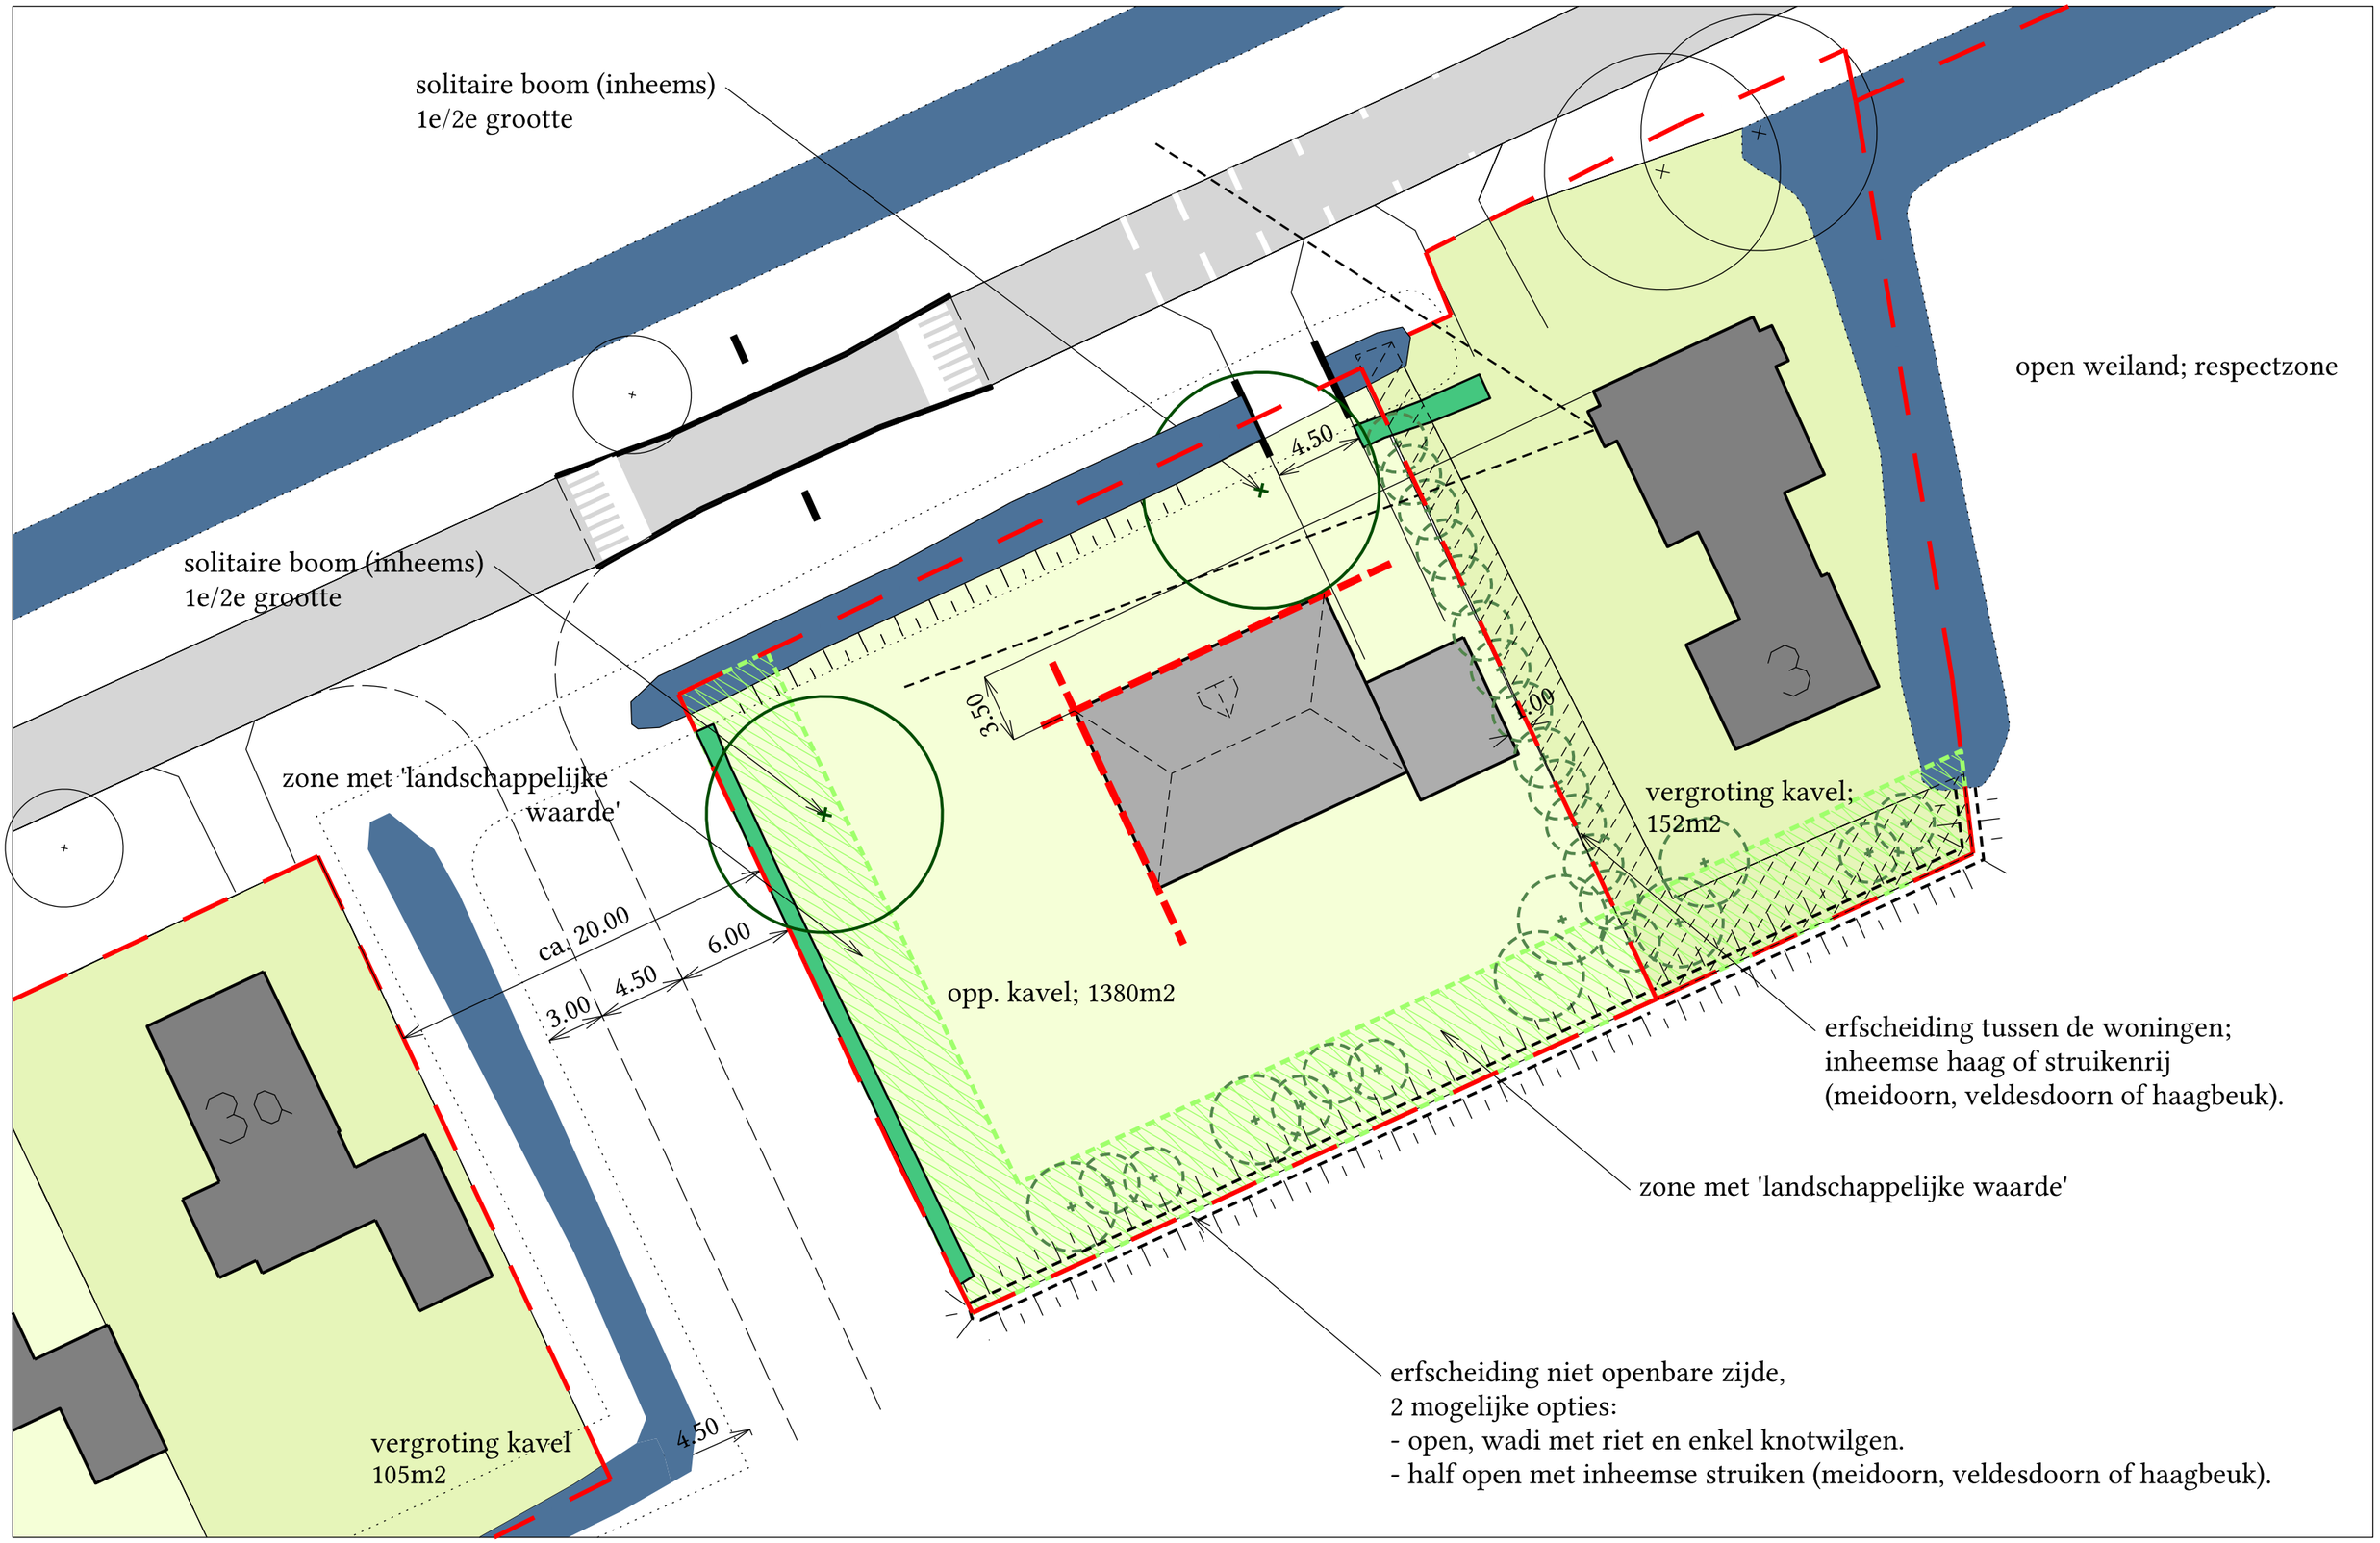

Bouwkavel Van Kleffenswei
Landschappelijke inpassing; de kavel

A3 1:300 25 februari 2016
Erik Overdiep_Landschapsontwerp